

Název bodu jednání:

Spolufinancování stavby lávky – Vokačovský rybník

Předkládá: Mgr. Jan Konvalinka, starosta**Zpracoval:** Ing. Markéta Pavlišťová Havlová, MBA, vedoucí OIRM**Projednáno:** v RM dne 16. 05. 2022, R. usn. č. 493/2022**Text usnesení RM:** .
Rada města**1) bere na vědomí**

základní náležitosti smlouvy se Svazkem obcí pro vodovody a kanalizace, IČO: 48955001, Pod Anenskou 149, 261 01 Příbram a obcí Bohutín, IČO: 00241946, Vysoká Pec 140, 262 41 Bohutín, o spolufinancování stavby lávky na hrázi Vokačovského rybníka na st. p. č. 427 v k.ú. Vysoká Pec u Bohutína, kde podíl města činí částku 238.564,66 Kč včetně DPH.

2) doporučuje

ZM uzavření smlouvy schválit.

Napsal: Jana Míková**Návrh na usnesení:**

Zastupitelstvo města

s c h v a l u j e

uzavření smlouvy se Svazkem obcí pro vodovody a kanalizace, IČO: 48955001, Pod Anenskou 149, 261 01 Příbram a obcí Bohutín, IČO: 00241946, Vysoká Pec 140, 262 41 Bohutín, o spolufinancování stavby lávky na hrázi Vokačovského rybníka na st. p. č. 427 v k.ú. Vysoká Pec u Bohutína, kde podíl města činí částku 238.564,66 Kč včetně DPH.

Důvodová zpráva:

Svazek obcí pro vodovody a kanalizace, IČO: 48955001, Pod Anenskou 149, 261 01 Příbram IV, (dále jen Svazek obcí), je výlučným vlastníkem vodárenské nádrže označené Vokačovský rybník, nacházející se na pozemcích p.č. 109 – vodní plocha a st. p.č. 427 – vodní dílo, hráz, v katastrálním území Vysoká Pec u Bohutína, zapsaných na LV č. 630 katastrálním pracovištěm Příbram.

Obec Bohutín i město Příbram jsou řádnými členy Svazku obcí. Obec Bohutín požádala Svazek obcí, jako vlastníka Vokačovského rybníka, o zbudování lávky přes nouzový přeliv na jeho hrázi.

Projektovou dokumentaci zpracovala spol. SAPIKO s.r.o. v říjnu 2021. Jedná se o novostavbu lávky pro pěší o rozměrech 2 m x 10,4 m, která bude usazena na železobetonových patkách krajních opěr a středovém pilíři. Hlavní nosná konstrukce bude provedena ze dvou válcových nosníků, na kterých bude uložena mostovka z poro-roštů a ocelové zábradlí.

Zhotovitelem uvedené stavby lávky bude Svazek obcí, rozpočtové náklady jsou 715 964,00 Kč včetně DPH. Svazek obcí, obec Bohutín a město Příbram, jako smluvní stany, se dohodly na spolufinancování stavby takto: obec Bohutín uhradí podíl ve výši 238 564,66 Kč a město Příbram uhradí podíl ve stejné výši 238 564,66 Kč. Zdroj financování města Příbram bude z volných zdrojů kapitoly 786 – OIRM. Obec Bohutín i město Příbram se zavazují uhradit tyto podíly do sedmi dnů poté, co správní rada Svazku obcí schválí uzavření smlouvy o dílo mezi Svazkem obcí a zhotovitelem stavby.

Podle § 85 zákona č. 128/2000 Sb., o obcích, v platném znění, je zastupitelstvu obce (dále ZM) vyhrazeno rozhodovat o vybraných majetkových dispozicích. Podstatné náležitosti předloženého návrhu smlouvy o spolufinancování splňují právně definici buď účelového daru nebo dotace (dle znění návrhu smlouvy není jednoznačně zřejmé, o který právní titul se jedná, s ohledem na absenci povinnosti předložit vyúčtování stavby se spíše bude jednat o účelově vázaný dar). S ohledem na výši spoluúčasti se však každopádně jedná o majetkovou dispozici podléhající schválení ZM. Tento orgán je též nadán kompetencí stanovit případné další podmínky plnění smlouvy.


Přílohy:

Situace širších vztahů

Podélný řez, pohled


Situace širších vztahů

M 1:4 000

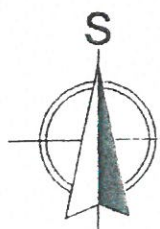


NÁZEV: Lávka přes nouzový přeliv Vokačovského rybníka		SAPIKO <small>STAVEBNÍ SPOLUČENOST s.r.o.</small>	
STAVEBNÍK:	Obec Bohutín Vysoká Pec 140, 262 41 Bohutín	FORMÁT:	1x A4
MÍSTO:	Parc. č. 427, k. ú. Vysoká Pec u Bohutína	MĚŘÍTKO:	1:4 000
VYPRACOVAL:	Ing. Štěpán Kymla	STUPEŇ:	DSP
ODP. PROJEKTANT:	Ing. Pavel Vrátný	DATUM:	10/2021
VÝKRES:	Situace Situace širších vztahů	ČÁST:	C
		Č. VÝKRESU:	C1

POHLED C-C

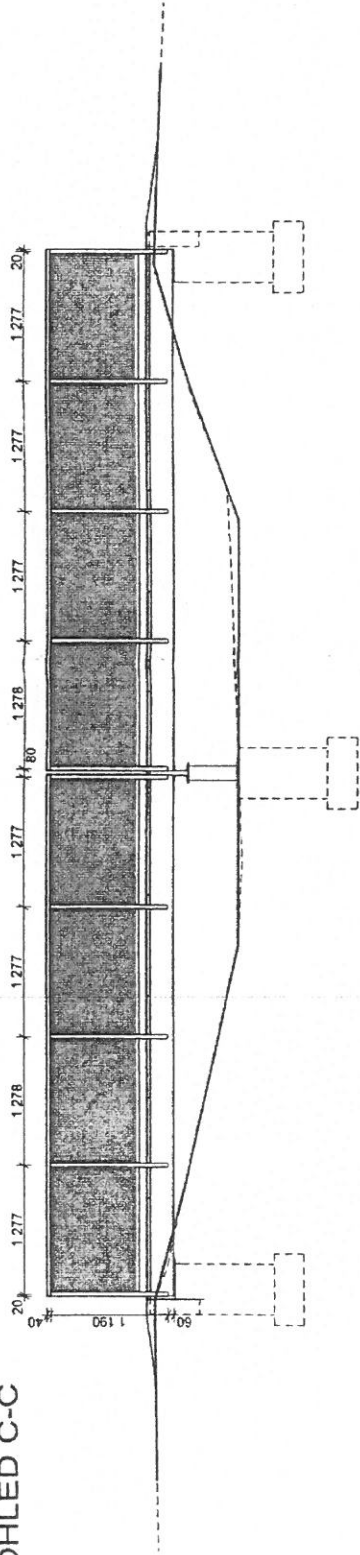

PODÉLNÝ ŘEZ A-A

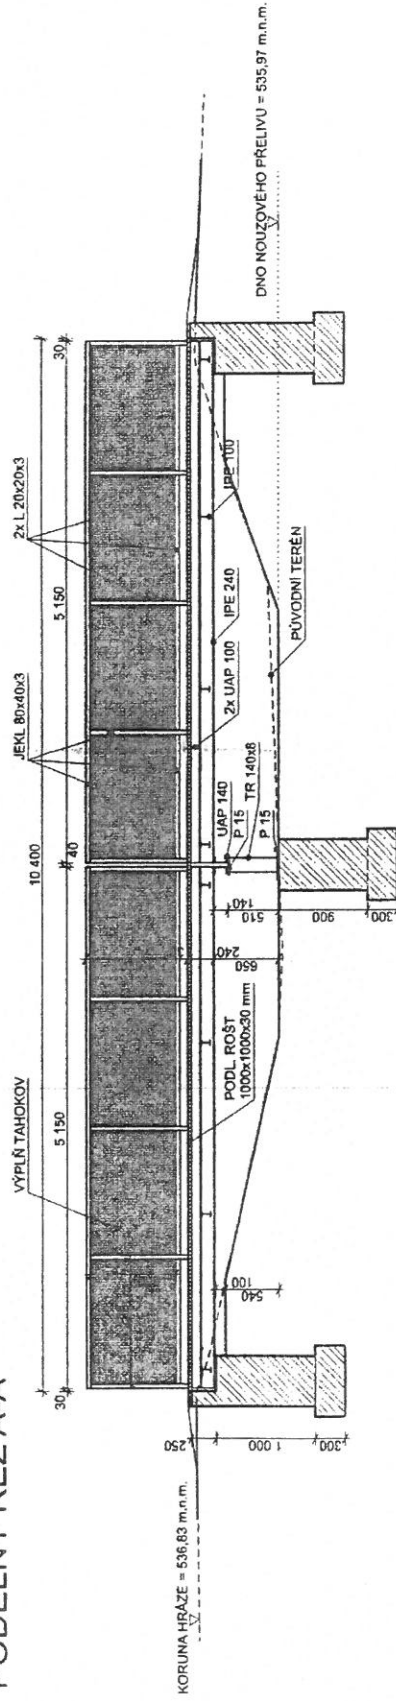

NÁZEV: Lávka přes nouzový přeliv Vokačovského rybníka	STAVEBNÍK: Obec Bohutín Vysoká Pec 140, 262 41 Bohutín		FORMÁT: 2x A4	PAPÉR Č.:
	MÍSTO: Parc. č. 427, k. ú. Vysoká Pec u Bohutína		MĚŘÍTKO: 1:50	STUPĚŇ: DSP
VYPRACOVAL: Ing. Štěpán Kymla		ODP. PROJEKTANT: Ing. Pavel Vrátný	DATUM: 10/2021	Č. VÝKRESU: 04
VÝKRES: Architekti, a stavebně technické řešení Podélný řez, pohled		ČÁST: D.1.1		