


KOORDINAČNÍ SITUAČNÍ VÝKRES 1:150

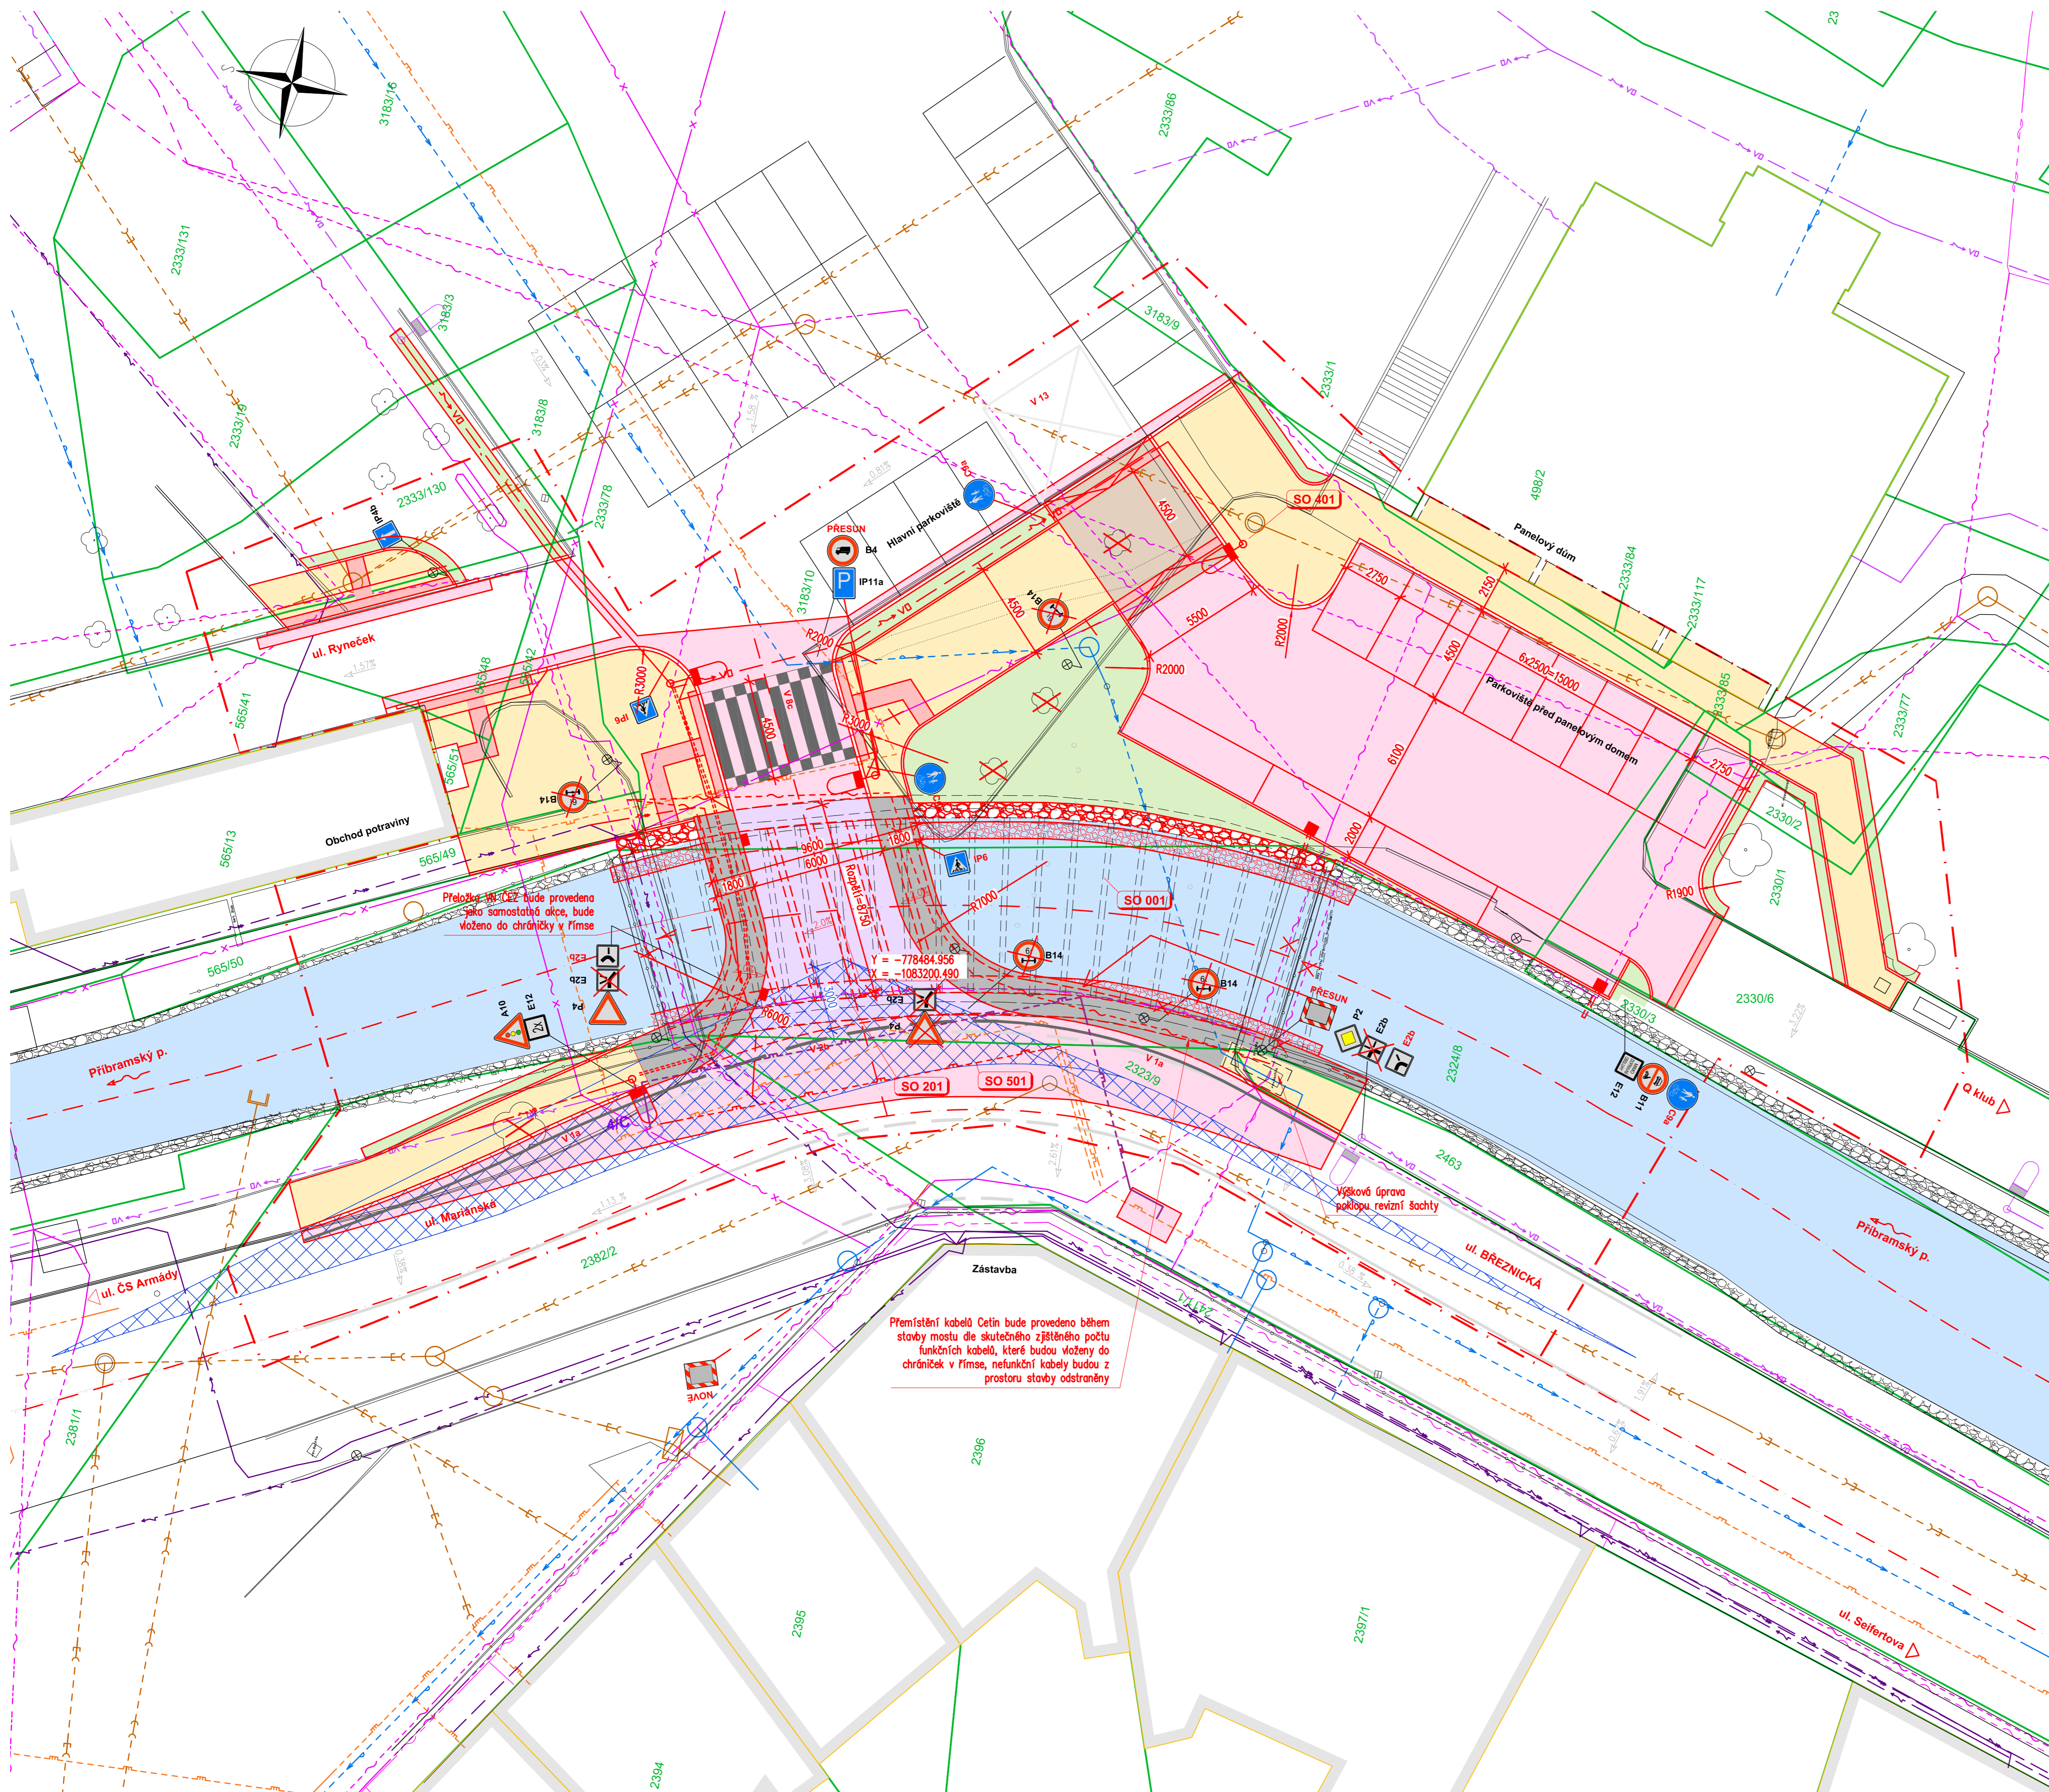

LEGENDA

SITUACE:

- Stávající stav
- Nový stav
- Rozhledy
- Hranice parcel
- Hranice budov
- - - Obvod stavby

OBJEKTY:

- 001 Demolice stávajícího mostu
- 181 DIO
- 201 Most Ryneček
- 401 Veřejné osvětlení
- 501 Přeložka NTL plynovodu

STÁVAJÍCÍ SÍŤ:

- - - metalický kabel – Cetin
- - - neprovazovaný kabel – Cetin
- - - optický kabel – Cetin
- - - NN podzemní – ČEZ
- - - VN podzemní – ČEZ
- - - podzemní STL – GasNet
- - - podzemní NTL – GasNet
- - - VO – TS Příbram
- - - podzemní vodovodní řád – 1.SČV
- - - kanalizace – 1.SČV
- - - dešťová kanalizace – 1.SČV

NOVÉ SÍŤ:

- - - metalický kabel – Cetin
- - - optický kabel – Cetin
- - - VN podzemní – ČEZ
- - - VO – TS Příbram
- - - podzemní NTL – GasNet

PROVIZORNÍ SÍŤ:

- - - NTL – bypass

PLOCHY:

- Vozovka mimo most, obrus ACO
- Vozovka na mostě, obrus ACO
- Zámková dlažba, chodník
- Zámková dlažba, přejezd
- Reliéfní dlažba
- Beton – římsy
- Kamenná zed
- Kámen do betonu
- Vodní plocha

KRESBA:

- ✗ Kócení stromů obvod <80cm
- Stávající zdi
- 3,5i B13 Ponechaná stávající DZ
- ✗ B13 Zrušení stávající DZ
- 3,5i B13 Nové DZ

Přeložka STL ČEZ bude provedena jako samostatná akce, bude vložena do chráničky v římsě

Přemístění kabelů Cetin bude provedeno během stavby mostu dle skutečného zjištěného počtu funkčních kabelů, které budou vloženy do chrániček v římsě, nefunkční kabely budou z prostoru stavby odstraněny

Investor: Město Příbram Tyršova 108 261 01 Příbram I. IČO: 00243132	PŘÍBRAM
---	----------------

C		PDPS	
Zodp. projektant: Ing. David Mičák	Kontroloval: Ing. Milan Sedláč	Zhotovitel dokumentace: 	
Vypracoval: Ing. David Mičák		Na Násví 18/4, Brno, 620 00 IČO: 089 27 677, DIČ: CZ08927677 email: midakon@midakon.cz	
Místo: Příbram	Stupeň: PDPS	Datum: 02/2023	Počet A4: 8 A4
Akce: Přestavba mostu Ryneček, Příbram III		Měřítko: 1:150	Paré:
Objekt:		Číslo zakázky: 21 41	Č. výkresu:
Název: KOORDINAČNÍ SITUAČNÍ VÝKRES		C.3	