

**Legenda:**

- ▭ významné prostory města
- ▭ "zelená páteř" města
- ▭ městská zeleň hlavní
- ▭ osy vodních toků
- ▭ významné pěší cesty
- ▭ výhledy, pohledové směry
- ▭ národní kulturní památka
- ▭ ochranné pásmo národní kulturní památky
- ▭ krajinařsky hodnotný celek
- ▭ bariéry v území
- ▭ nejasné prostorové uspořádání
- ▭ chybějící výrazné propojení - pěší
- ▭ technicky upravený tok
- ▭ Q100 - záplavové území
- návrh R4, příloška I/18
- ⋯ trasa železnice
- zastavěné území

**Územní systémy ekologické stability**


- regionální biokoridor
- lokální biokoridor
- lokální biocentrum
- interakční prvek

+ památný strom

hranice CHKO Brdy

**Mapové podklady**

- hranice zájmového území
- hranice dotčených katastrálních území

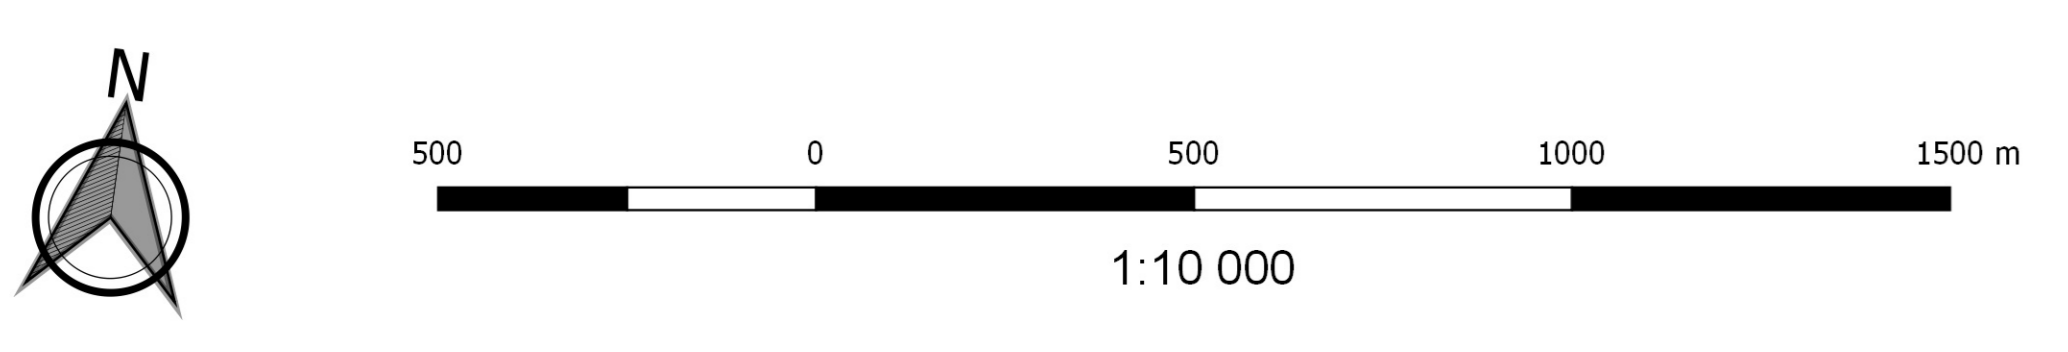

objednatel: Město Píbram	zhotovitel: Ing. arch. Jitka Brychtová	autoři studie: Ing. arch. Jitka Brychtová	<b>ÚZEMNÍ STUDIE SÍDELNÍ ZELEŇ MĚSTA PŘÍBRAM</b>	
zastoupené: Mgr. Jan Konvalinka	ČKA 02446	Ing. Marcela Prokopová, Ph.D.	stupeň: výsledný návrh	datum: 10/2019
Tyršova 108	Věšínova 16	Ing. Josef Krause	výkres: VÝKRES PROBLÉMU A POTENCIÁLU	měřítko: 1:10 000
261 01 Píbram	100 00 Praha 10	Ing. Milan Říha		číslo výkresu: 02
		digitální zpracování a GIS:		