

Legenda:

Etapizace - plošné prvky



- 1. etapa
- 2. etapa
- 3. postupná obnova

Etapizace - liniové prvky

- 1. etapa
- 2. etapa
- 3. postupná obnova

Mapový podklad

- hranice zájmového území
- hranice dotčených katastrálních území

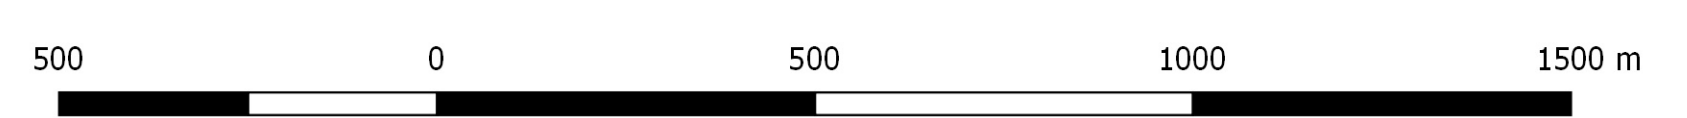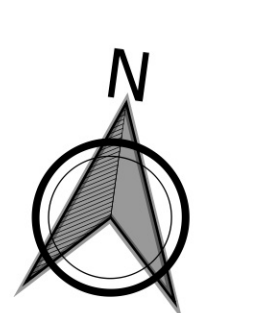

1:10 000

objednatel: Město Příbram	zhotovitel: Ing. arch. Jitka Brychtová	autoři studie: Ing. arch. Jitka Brychtová	ÚZEMNÍ STUDIE SÍDELNÍ ZELENĚ MĚSTA PŘÍBRAM	
zastoupené: Mgr. Jan Konvalinka	ČKA 02446	Ing. Marcela Prokopová, Ph.D.	stupeň: výsledný návrh	datum: 10/2019
Tyršova 108	Věšínova 16	Ing. Josef Krause	výkres: ETAPIZACE REALIZACE KONKRÉTNÍCH OPATŘENÍ Z HLEDISKA PRIORITY	měřítko: 1:10 000
261 01 Příbram	100 00 Praha 10	digitální zpracování a GIS: Ing. Milan Říha		