


Park Evropská - komunikace a IS
úplná uzavírka MK ul. U Václava

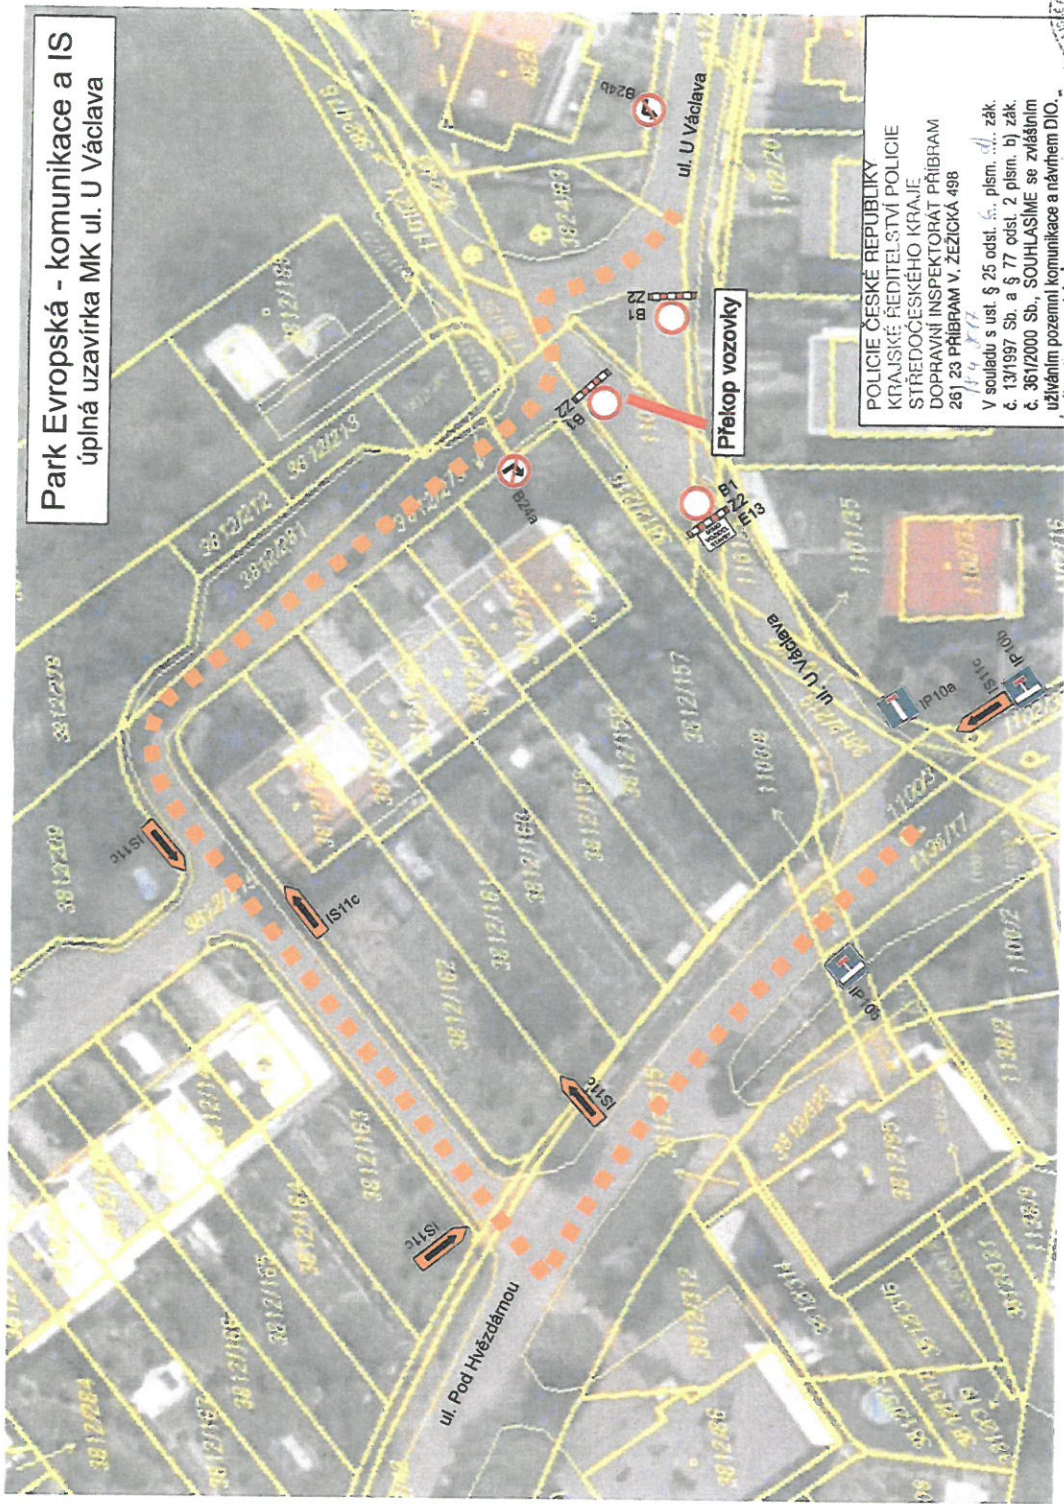

POLICIE ČESKÉ REPUBLIKY
KRAJSKÉ ŘEDITELSTVÍ POLICIE
STŘEDOČESKÉHO KRAJE
DOPRAVNÍ INSPEKTORÁT PŘÍBRAM
26) 23 PŘÍBRAM V. ŽEŽICKÁ 498
14. 8. 22

V souladu s ust. § 25 odst. 5, písm. d) zák.
č. 13/1997 Sb. a § 77 odst. 2 písm. b) zák.
č. 361/2000 Sb., SOUHLASÍME se zvláštním
užíváním pozemní komunikace a návětním DIO.



por. Mgr. Lucie VALÍČKOVÁ 319345