


Schéma dopravního značení - přechodná úprava SDZ při pořádání akce: „DEN SPORTU ” uzavírka silnice č.I/66 - zřízení plochy pro parkování, režim „jednosměrný provoz průjezd zakázán” a úplná uzavírka souběžné místní komunikace

Návrh schválil:

Zpracoval: **Miroslav Váňa**
vedoucí divize značení
mobil: 602 479 022
e-mail: vana@udrzbasilnic.eu
http: www.udrzbasilnic.eu

Údržba silnic s.r.o.
Osečany 80
264 01 Sedlčany

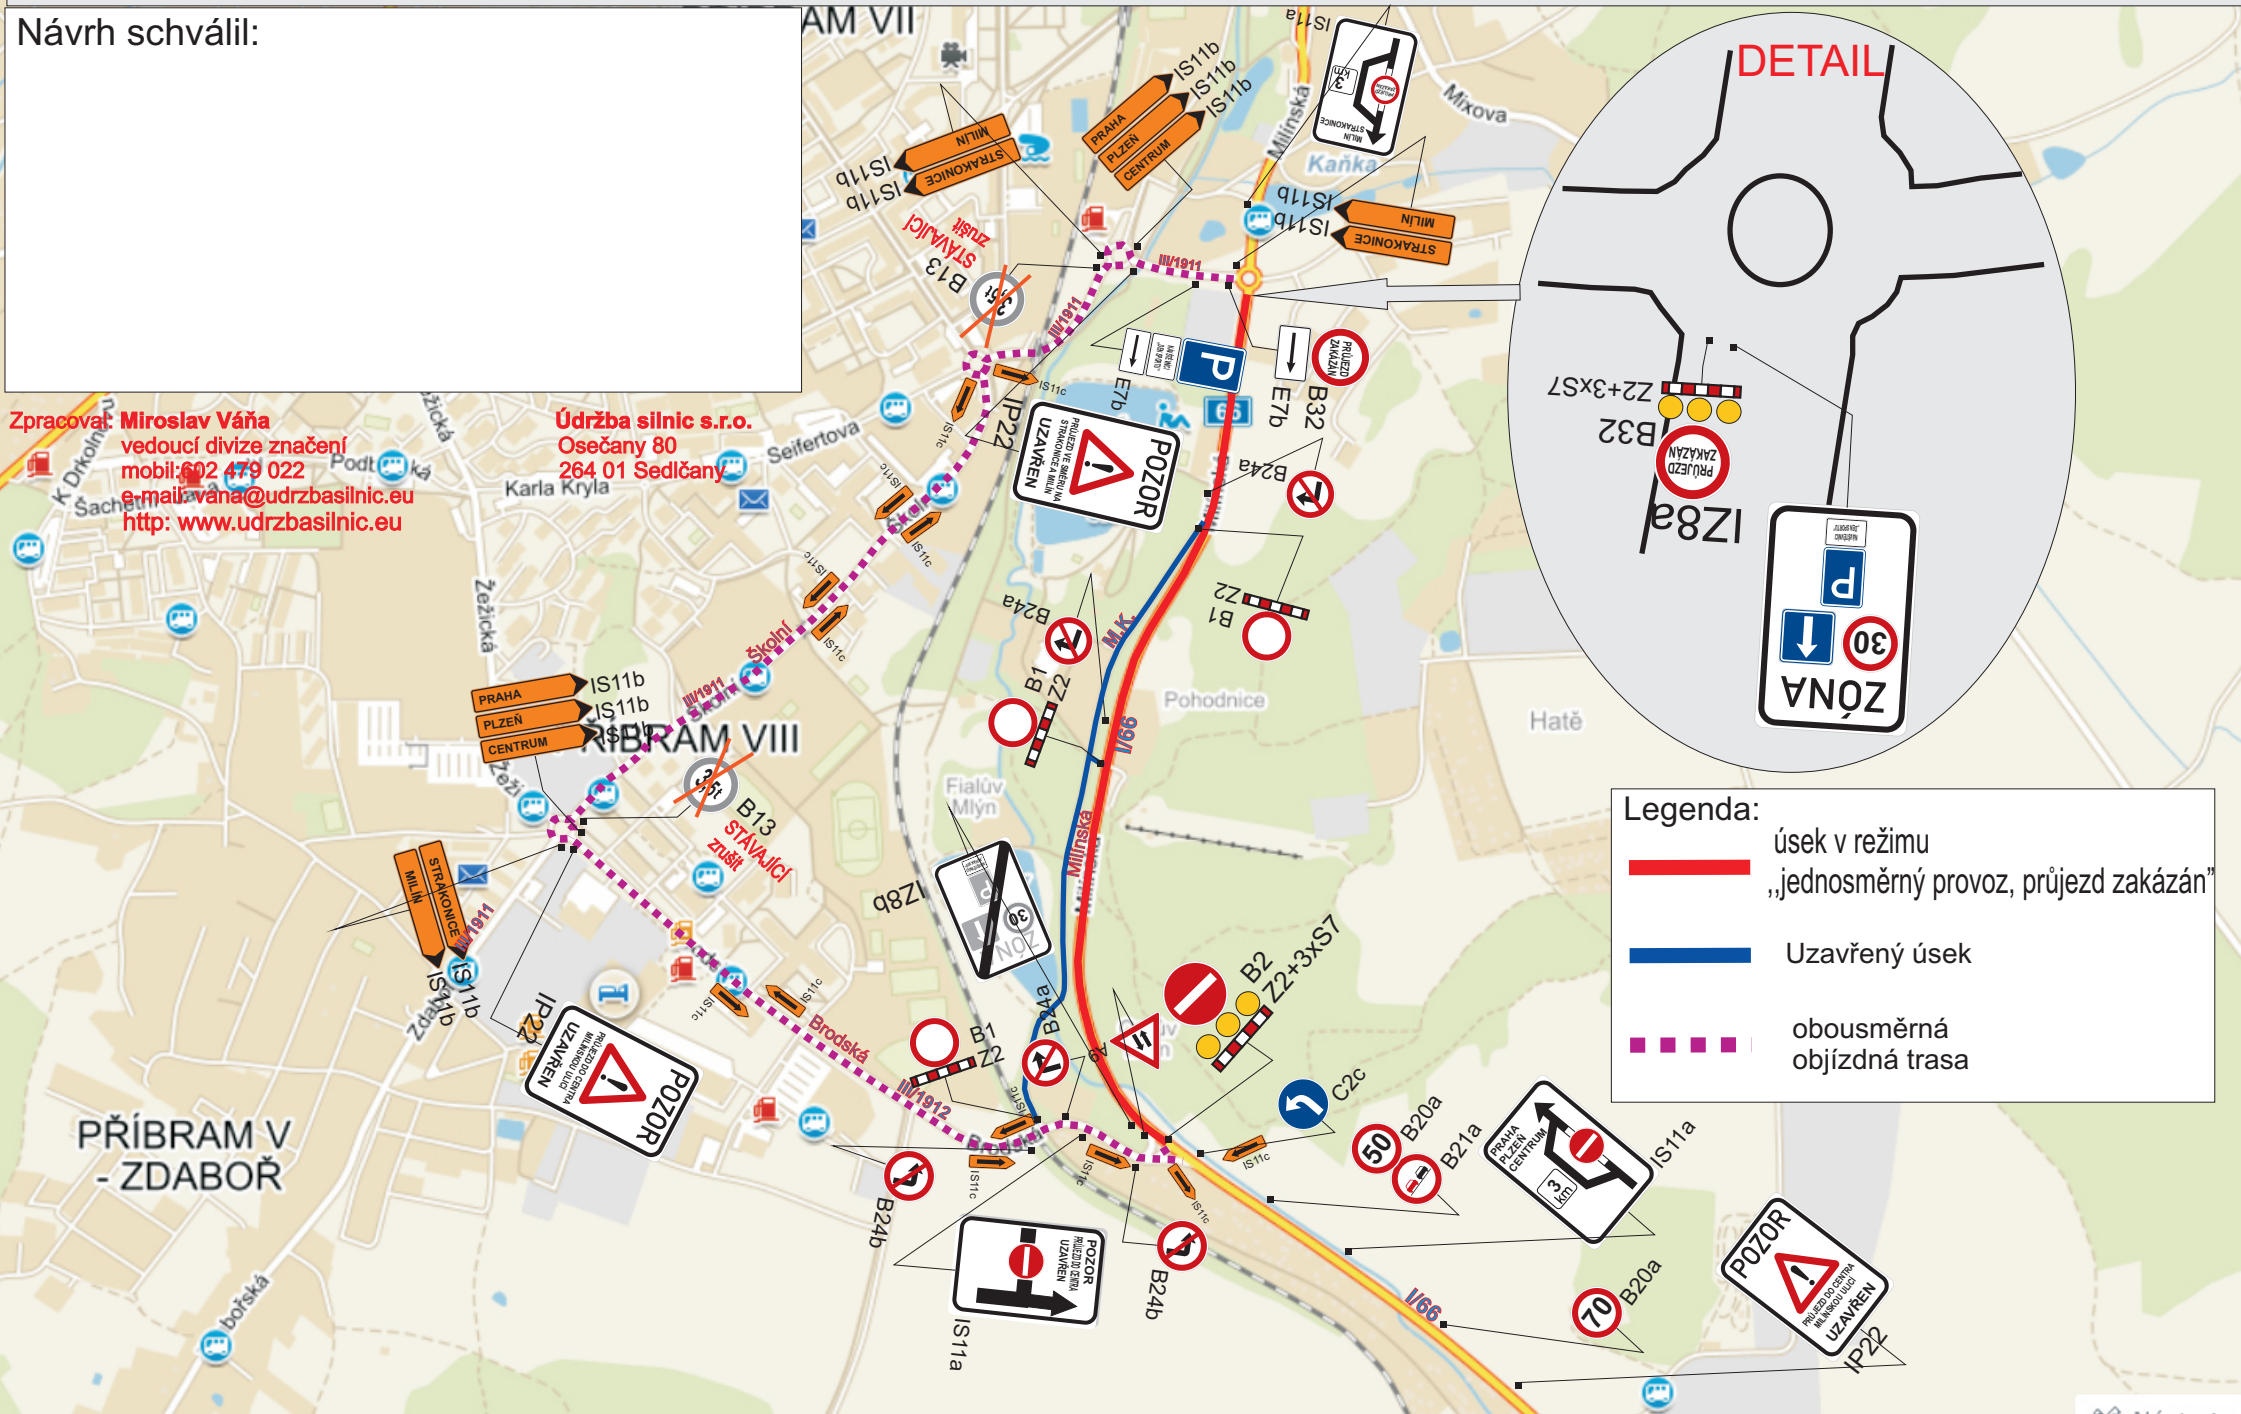

Legenda:

- úsek v režimu „jednosměrný provoz, průjezd zakázán”
- Uzavřený úsek
- - - - - obousměrná objízdná trasa