

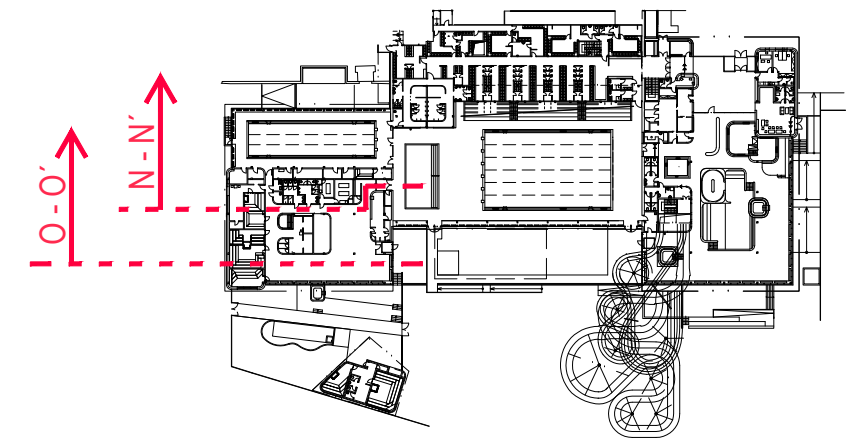


řezopohled N - N'

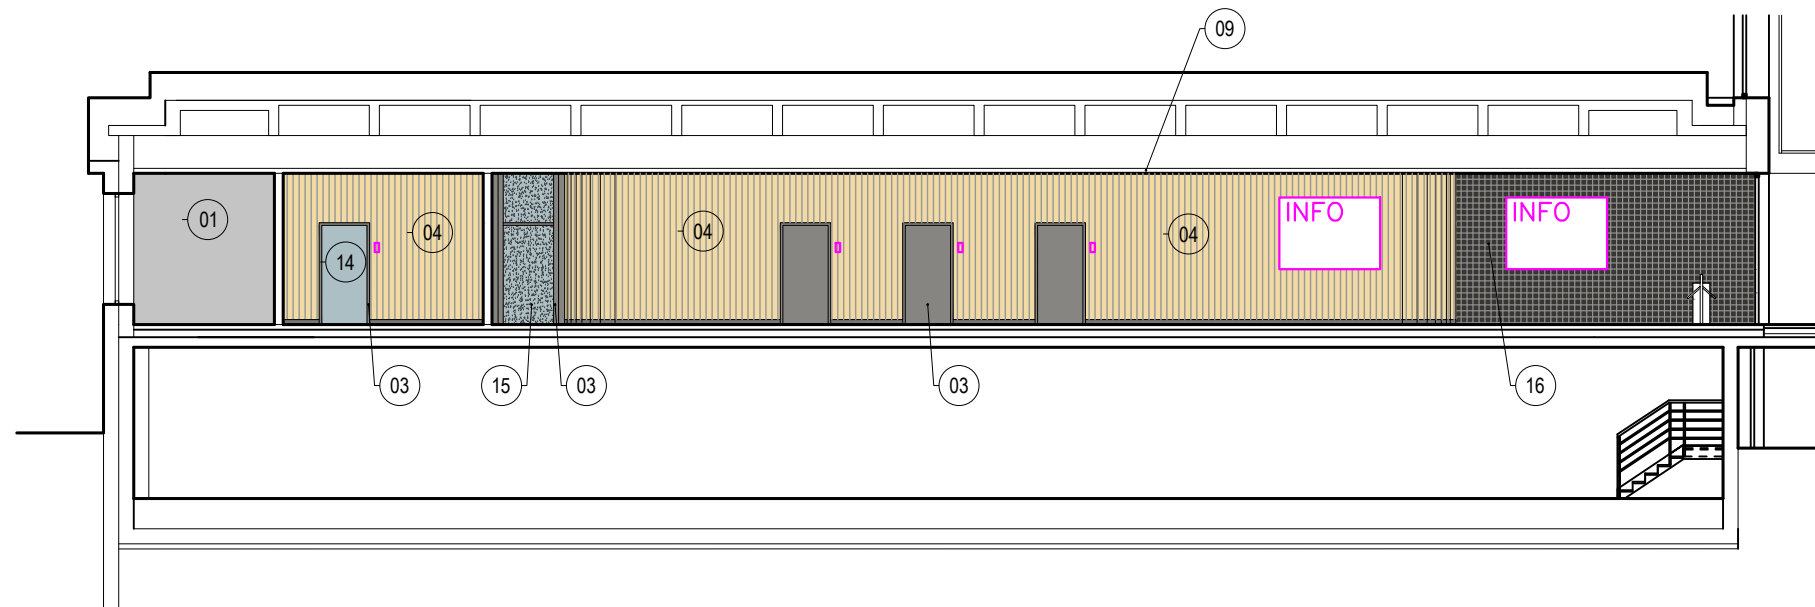

řezopohled O - O'

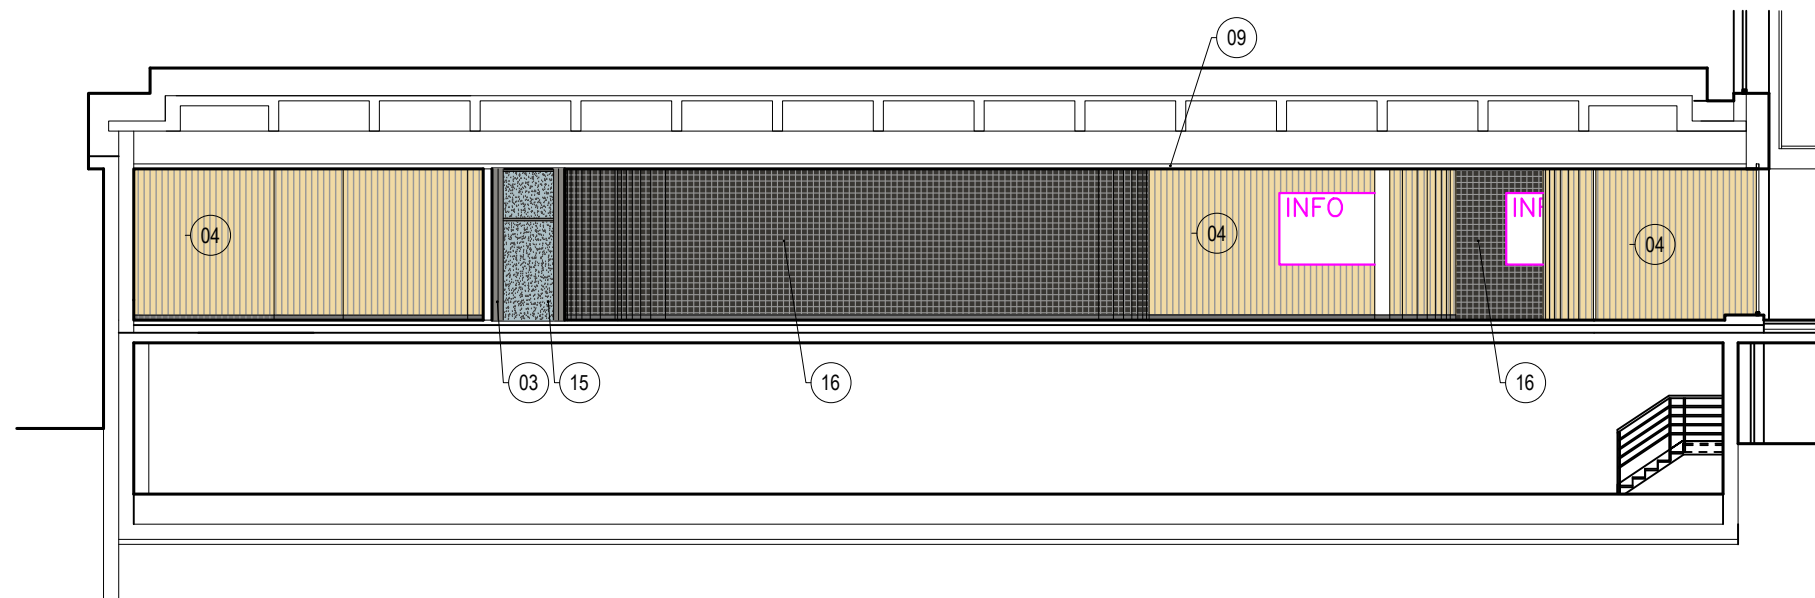

legenda materiály:

- 01 - omítka štuková - šedá
- 02 - omítka štuková - zelená
- 03 - výplně otvorů - RAL 9007
- 04 - dřevo - světlá lazura
- 05 - HPL - šedá (dveře skříněk barevné)
- 06 - keramický obklad - 250x125 - bílá
- 07 - keramický obklad - 250x125 - zelená
- 08 - akustický obklad stěn - bílá
- 09 - akustický podhled - bílá
- 10 - ocelové konstrukce - RAL 9007
- 11 - venkovní omítka - zelená
- 12 - keramický obklad - bazény - bílá
- 13 - bezpečnostní rolovací mříž - RAL 9007
- 14 - sklo - čiré
- 15 - sklo - průsvitné
- 16 - keramický obklad - 125x125 - černá

legenda vybavení interiéru:

- informační systém - dveře
- věšáky
- odkládací police
- odkládací skřínky
- informační systém - panely
- informační systém - dráhy
- informační systém - časomíra
- informační systém - nápisy
- informační systém - šatny
- informační systém - monitory

CELKOVÁ REKONSTRUKCE A MODERNIZACE
AQUAPARKU Příbram

souborné řešení interiéru

řezopohledy N - N', O - O'

1/2018

m 1:150