

Schéma dopravního značení - přechodná úprava SDZ v ulici třída Osvobození a Legionářů, Politických vězňů a Tylova, z důvodu konání akce „Divadlo patří dětem“.


Návrh schválil:



PŘÍBRAM VII

Legenda

- UZAVŘENÝ ÚSEK
- OBJÍZDNÁ TRASA

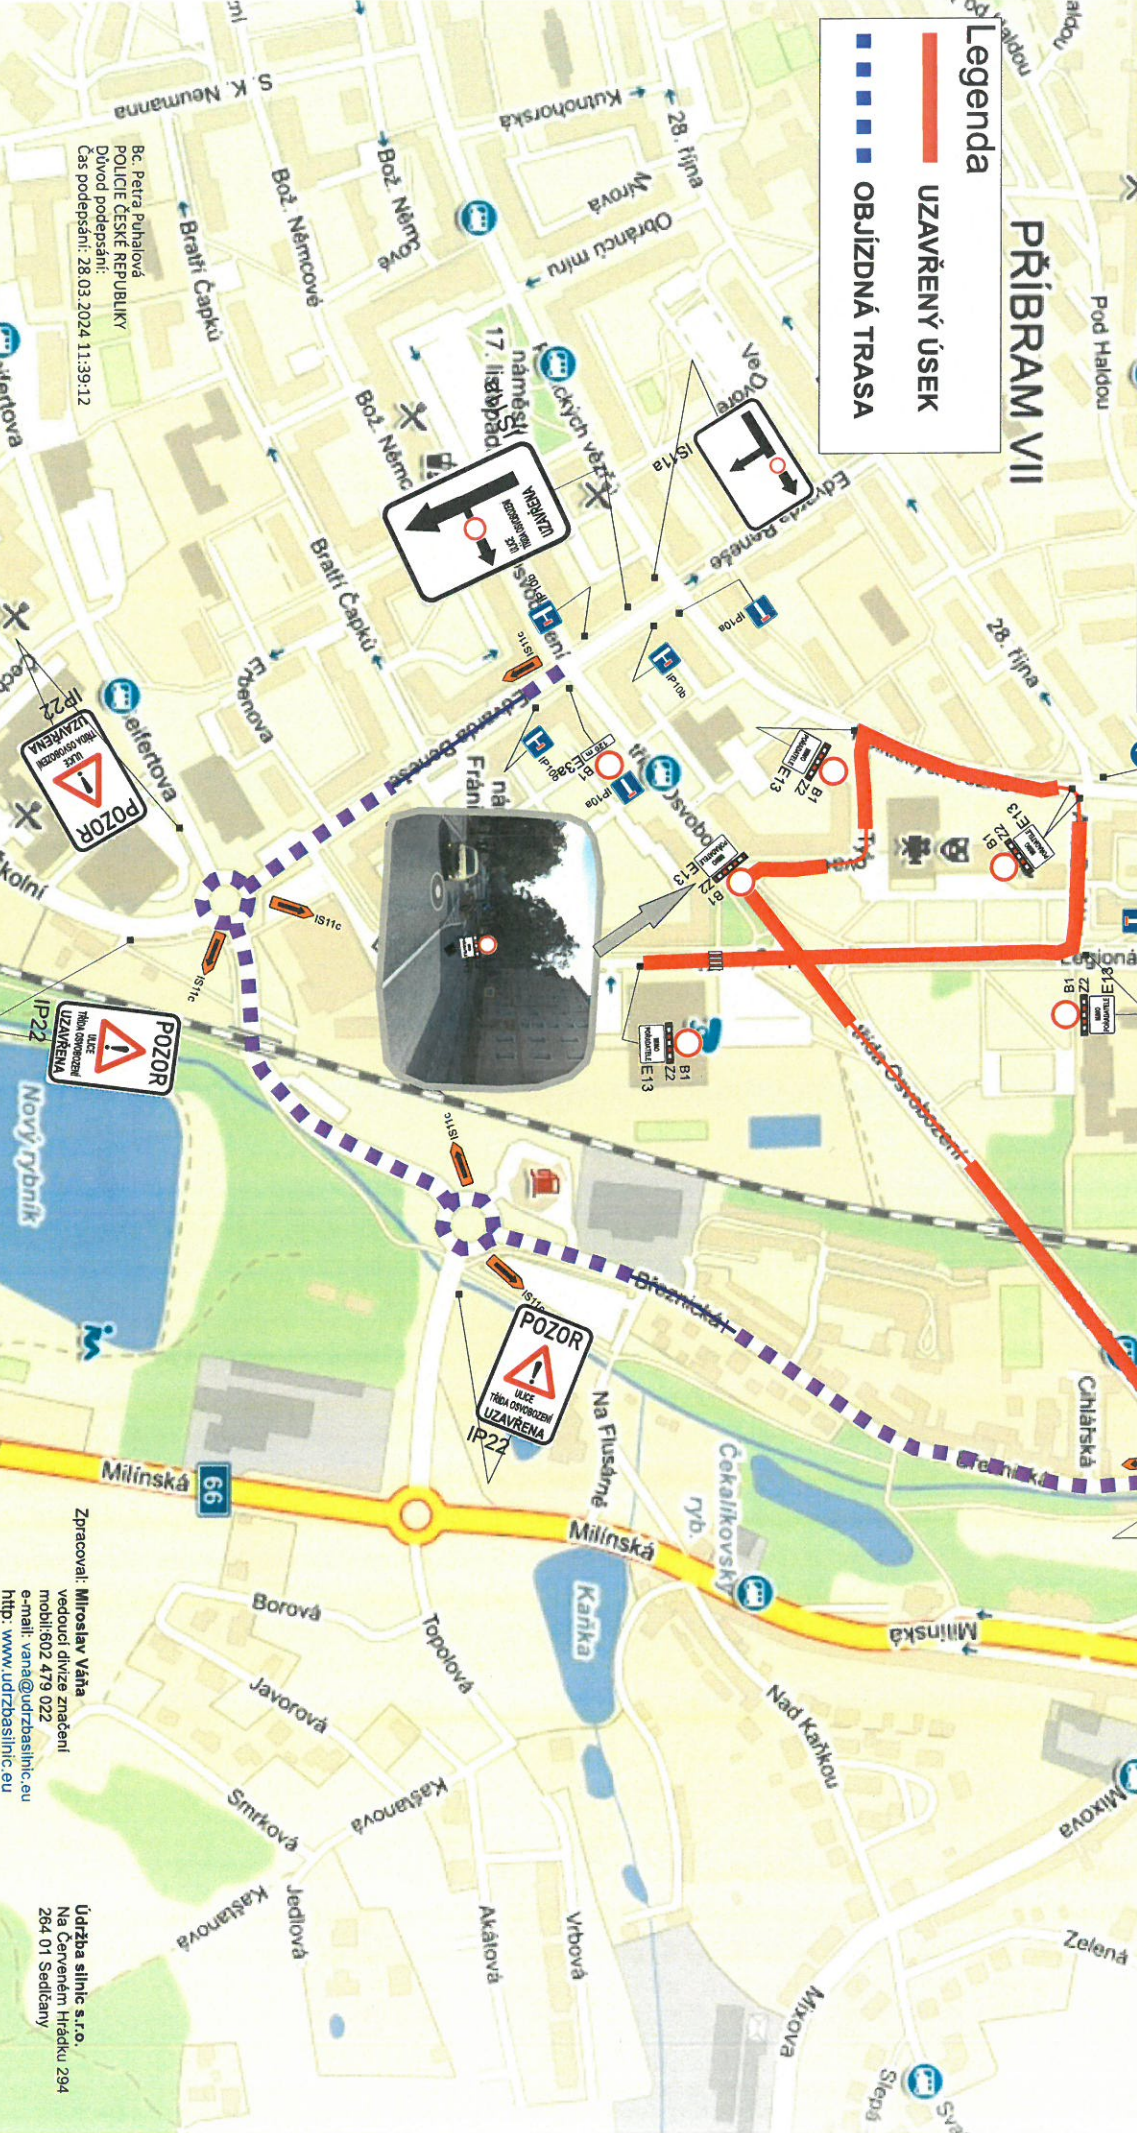

Zpracoval: Miroslav Vaňa
vedoucí divize značení
mobil: 602 479 022
e-mail: vana@udrzbasilnic.eu
http: www.udrzbasilnic.eu

Údržba silnic s.r.o.
Na Červeném Hrádku 294
294 01 Sedčany