

BRATKOVICE - LOKALITA BV4

ÚZEMNÍ STUDIE 12 / 2022

363/4


SITUACE 1 : 1000

POŘIZOVATEL: MĚÚ PŘÍBRAM, ODBOR STAVEBNÍ ÚŘAD A ÚZEMNÍ PLÁNOVÁNÍ

ODDĚLENÍ ÚZEMNÍHO PLÁNOVÁNÍ

ZPRACOVATEL: IVAN PLICKA STUDIO s.r.o.

363/3

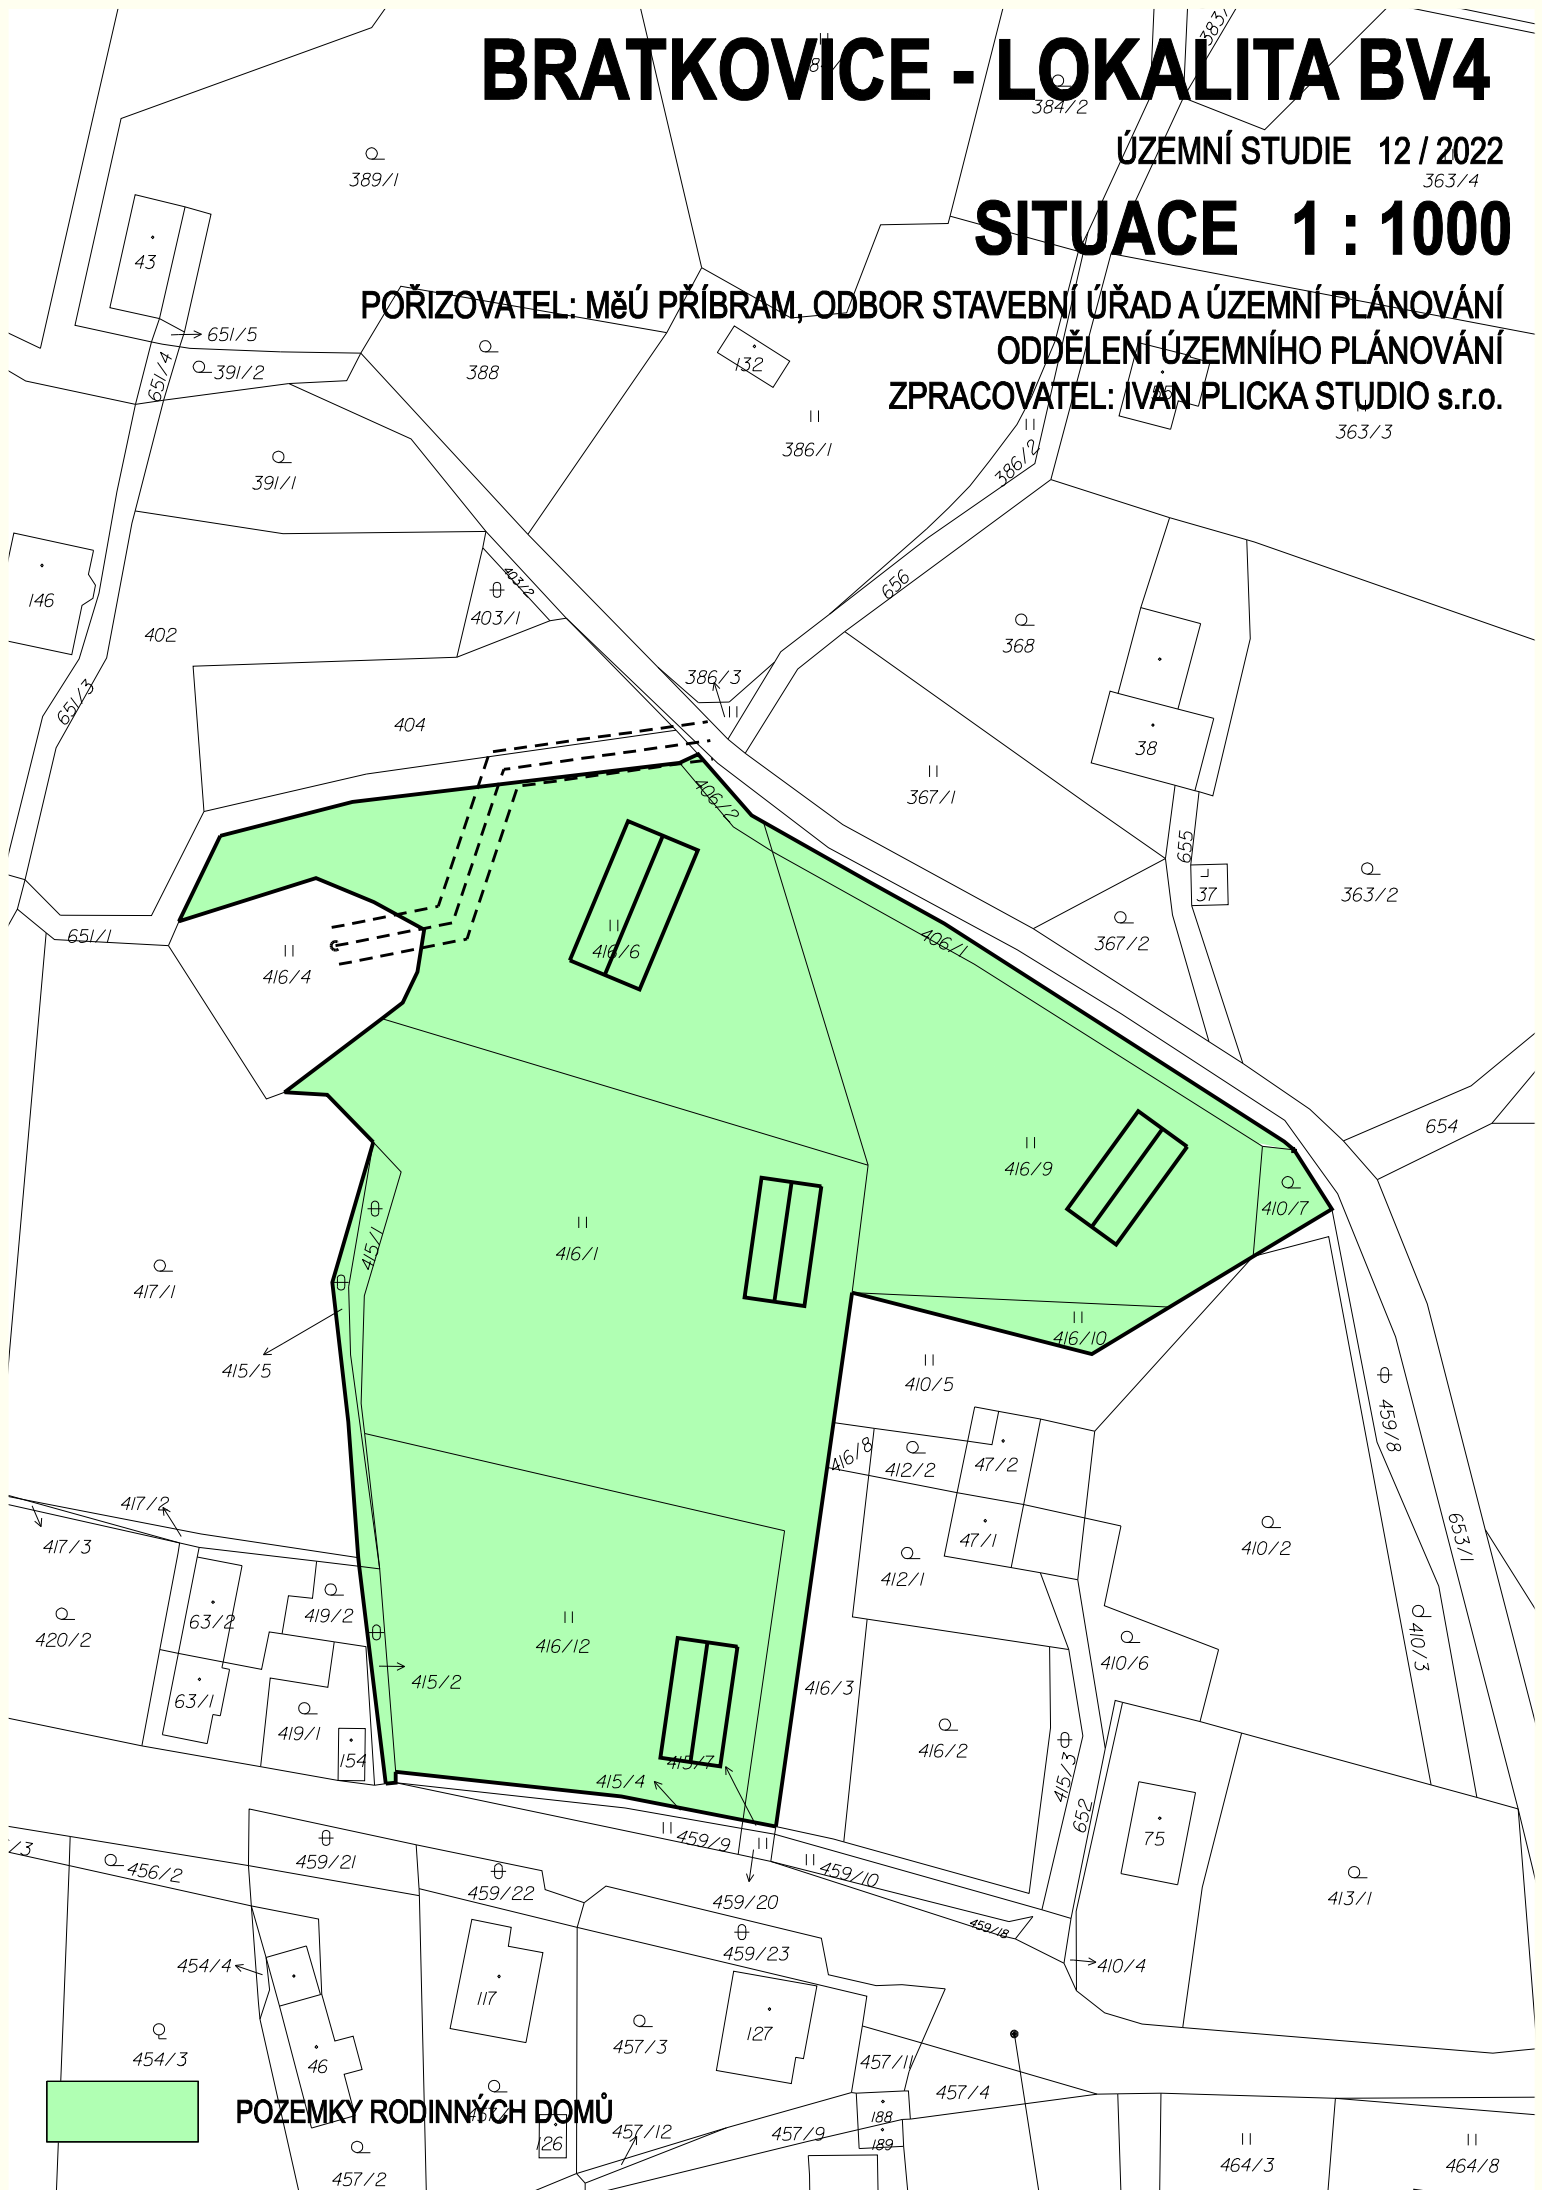

POZEMKY RODINNÝCH DOMŮ