


# Územní plán Háje

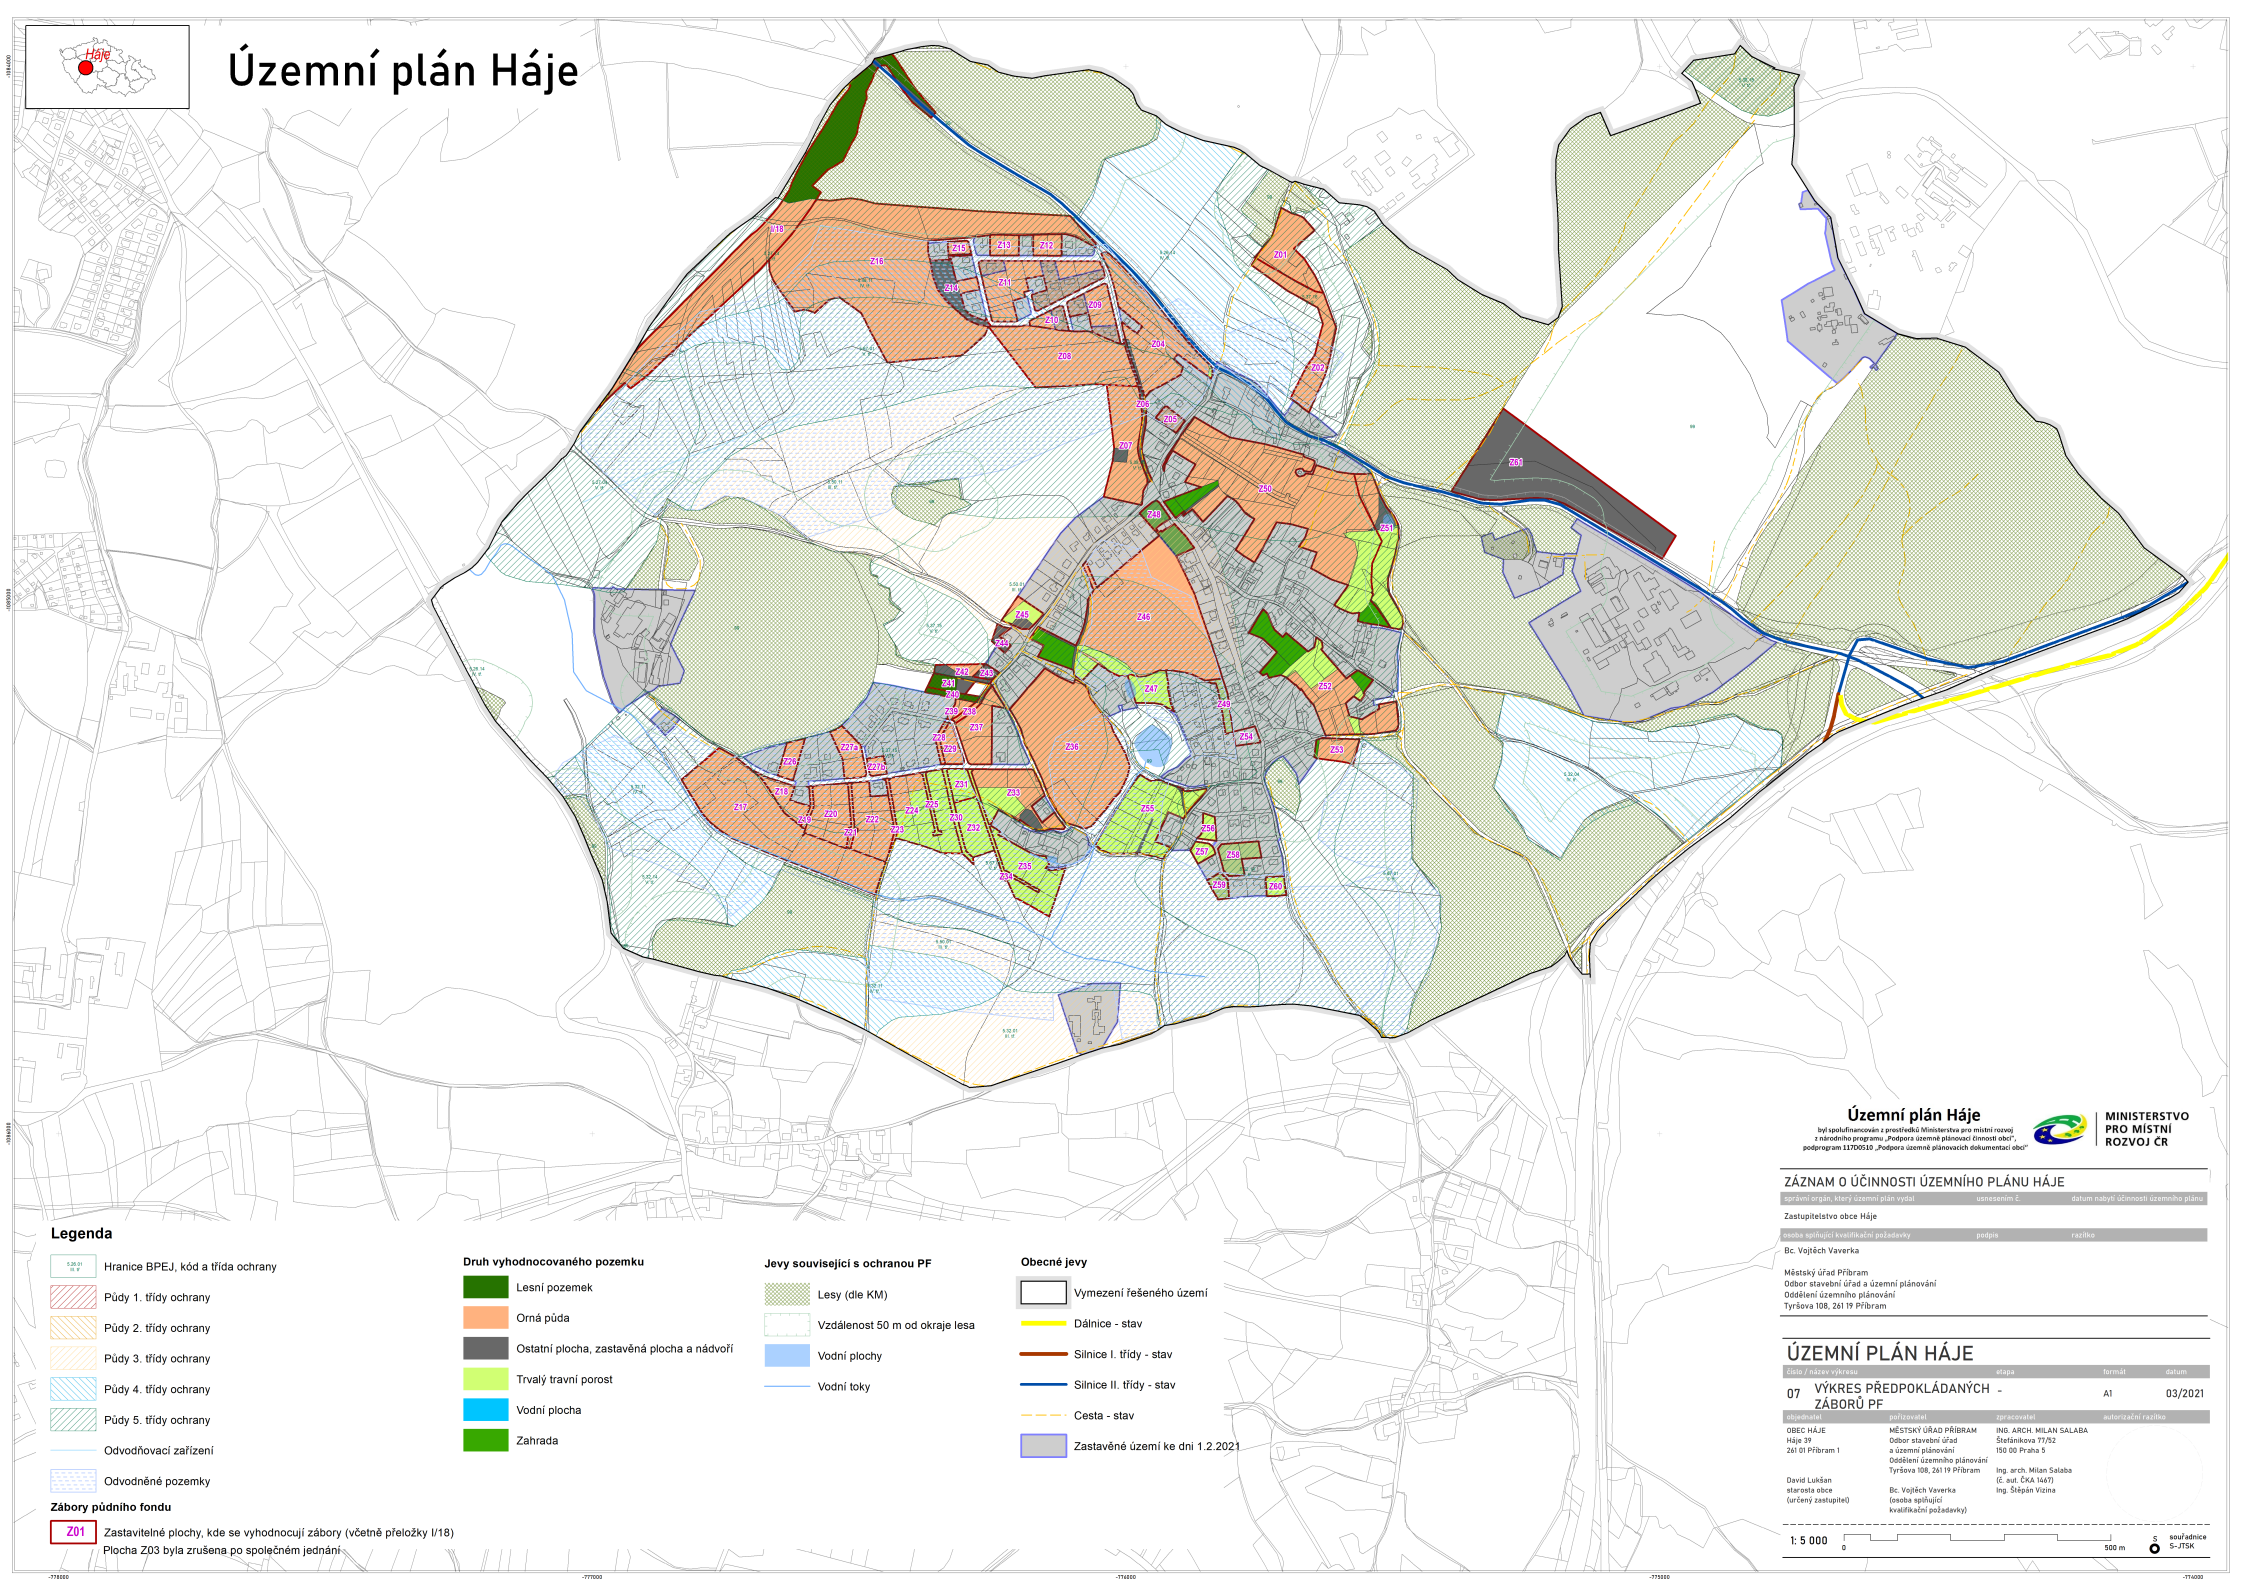

## Legenda

- Hranice BPEJ, kód a třída ochrany
- Půdy 1. třídy ochrany
- Půdy 2. třídy ochrany
- Půdy 3. třídy ochrany
- Půdy 4. třídy ochrany
- Půdy 5. třídy ochrany
- Odvodňovací zařízení
- Odvodněné pozemky

## Zábory půdního fondu

- Z01 Zastavitelné plochy, kde se vyhodnocují zábory (včetně přeložky I/18)
- Plocha Z03 byla zrušena po společném jednání

- ### Druh vyhodnocovaného pozemku
- Lesní pozemek
  - Orná půda
  - Ostatní plocha, zastavěná plocha a nádvoří
  - Trvalý travní porost
  - Vodní plocha
  - Zahrada

- ### Jevy související s ochranou PF
- Lesy (dle KM)
  - Vzdálenost 50 m od okraje lesa
  - Vodní plochy
  - Vodní toky

- ### Obecné jevy
- Vymezení řešeného území
  - Dálnice - stav
  - Silnice I. třídy - stav
  - Silnice II. třídy - stav
  - Cesta - stav
  - Zastavěné území ke dni 1.2.2021

## Územní plán Háje

by spolufinancován z prostředků Ministerstva pro místní rozvoj z národního programu „Podpora územně plánovací činnosti obcí“, podprogram 13700510 „Podpora územně plánovacích dokumentací obcí“



MINISTERSTVO PRO MÍSTNÍ ROZVOJ ČR

## ZÁZNAM O ÚČINNOSTI ÚZEMNÍHO PLÁNU HÁJE

spoluprávní orgán, který územní plán vydal	uznesením E	datum nabytí účinnosti územního plánu
Zastupitelstvo obce Háje		
osoba splňující kvalifikační požadavky	podpis	razítko
Bc. Vojtěch Vavřeka		
Městský úřad Příbram Oddělení územního plánování Tyršova 106, 261 19 Příbram		

## ÚZEMNÍ PLÁN HÁJE

číslo / název výkresu	etapa	formát	datum
07 VÝKRES PŘEDPOKLÁDANÝCH ZÁBORŮ PF	-	A1	03/2021
schvázeno	zpracováno	zpracováno	autorizační razítko
OBEC HÁJE Háje 96 261 01 Příbram 1	MĚSTSKÝ ÚŘAD PŘÍBRAM Oddělení územního plánování Tyršova 106, 261 19 Příbram	ING. ARCH. MILAN SALABA Štefánikova 11/22 150 00 Praha 5	
David Lukšan starosta obce (osoba zastupitel)	Bc. Vojtěch Vavřeka (osoba splňující kvalifikační požadavky)	ing. arch. Milan Salaba (E. aut. ČKA 1447) ing. Štěpán Vrána	

