

# KAMÝK NAD VLTAVOU - LOKALITA BV17



ÚZEMNÍ STUDIE 06 / 2018

## SITUACE 1 : 1000


POŘIZOVATEL: MĚÚ PŘÍBRAM, ODBOR STAVEBNÍ ÚŘAD A ÚZEMNÍ PLÁNOVÁNÍ

ODDĚLENÍ ÚZEMNÍHO PLÁNOVÁNÍ

ZPRACOVATEL: IVAN PLICKA STUDIO s.r.o.

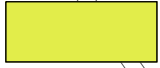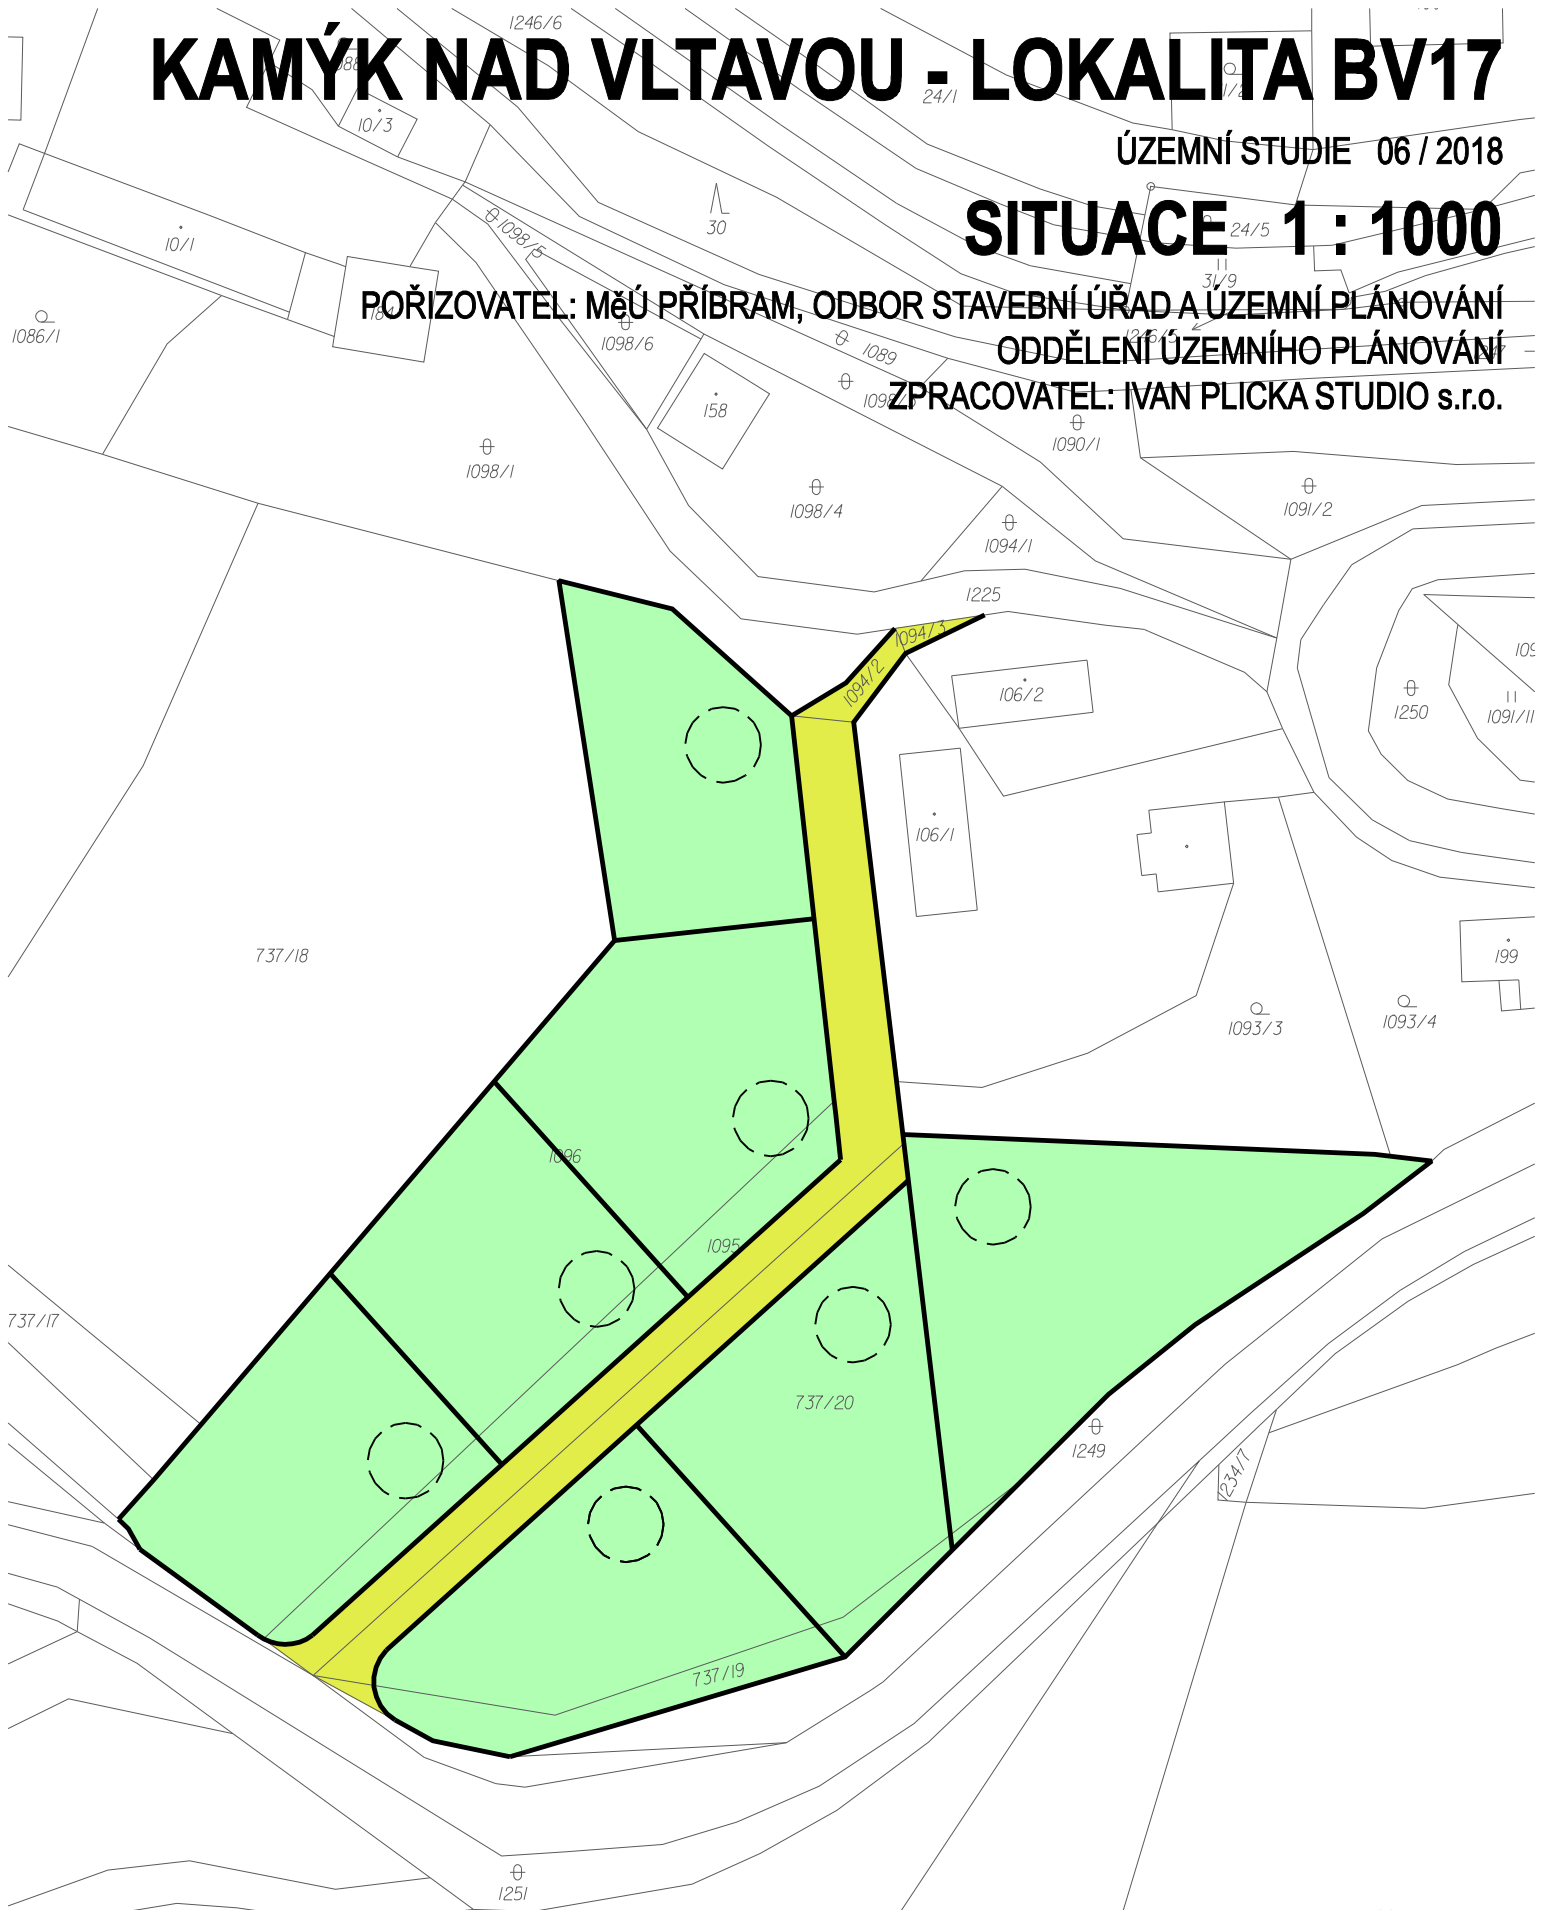

VEŘEJNÉ PROSTRANSTVÍ

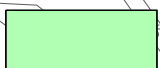

POZEMKY RODINNÝCH DŮMŮ



UMÍSTĚNÍ RODINNÉHO DOMU (DOPORUČENÉ)