


Územní plán Nepomuk

Úplné znění ÚP po vydání Změny č. 2

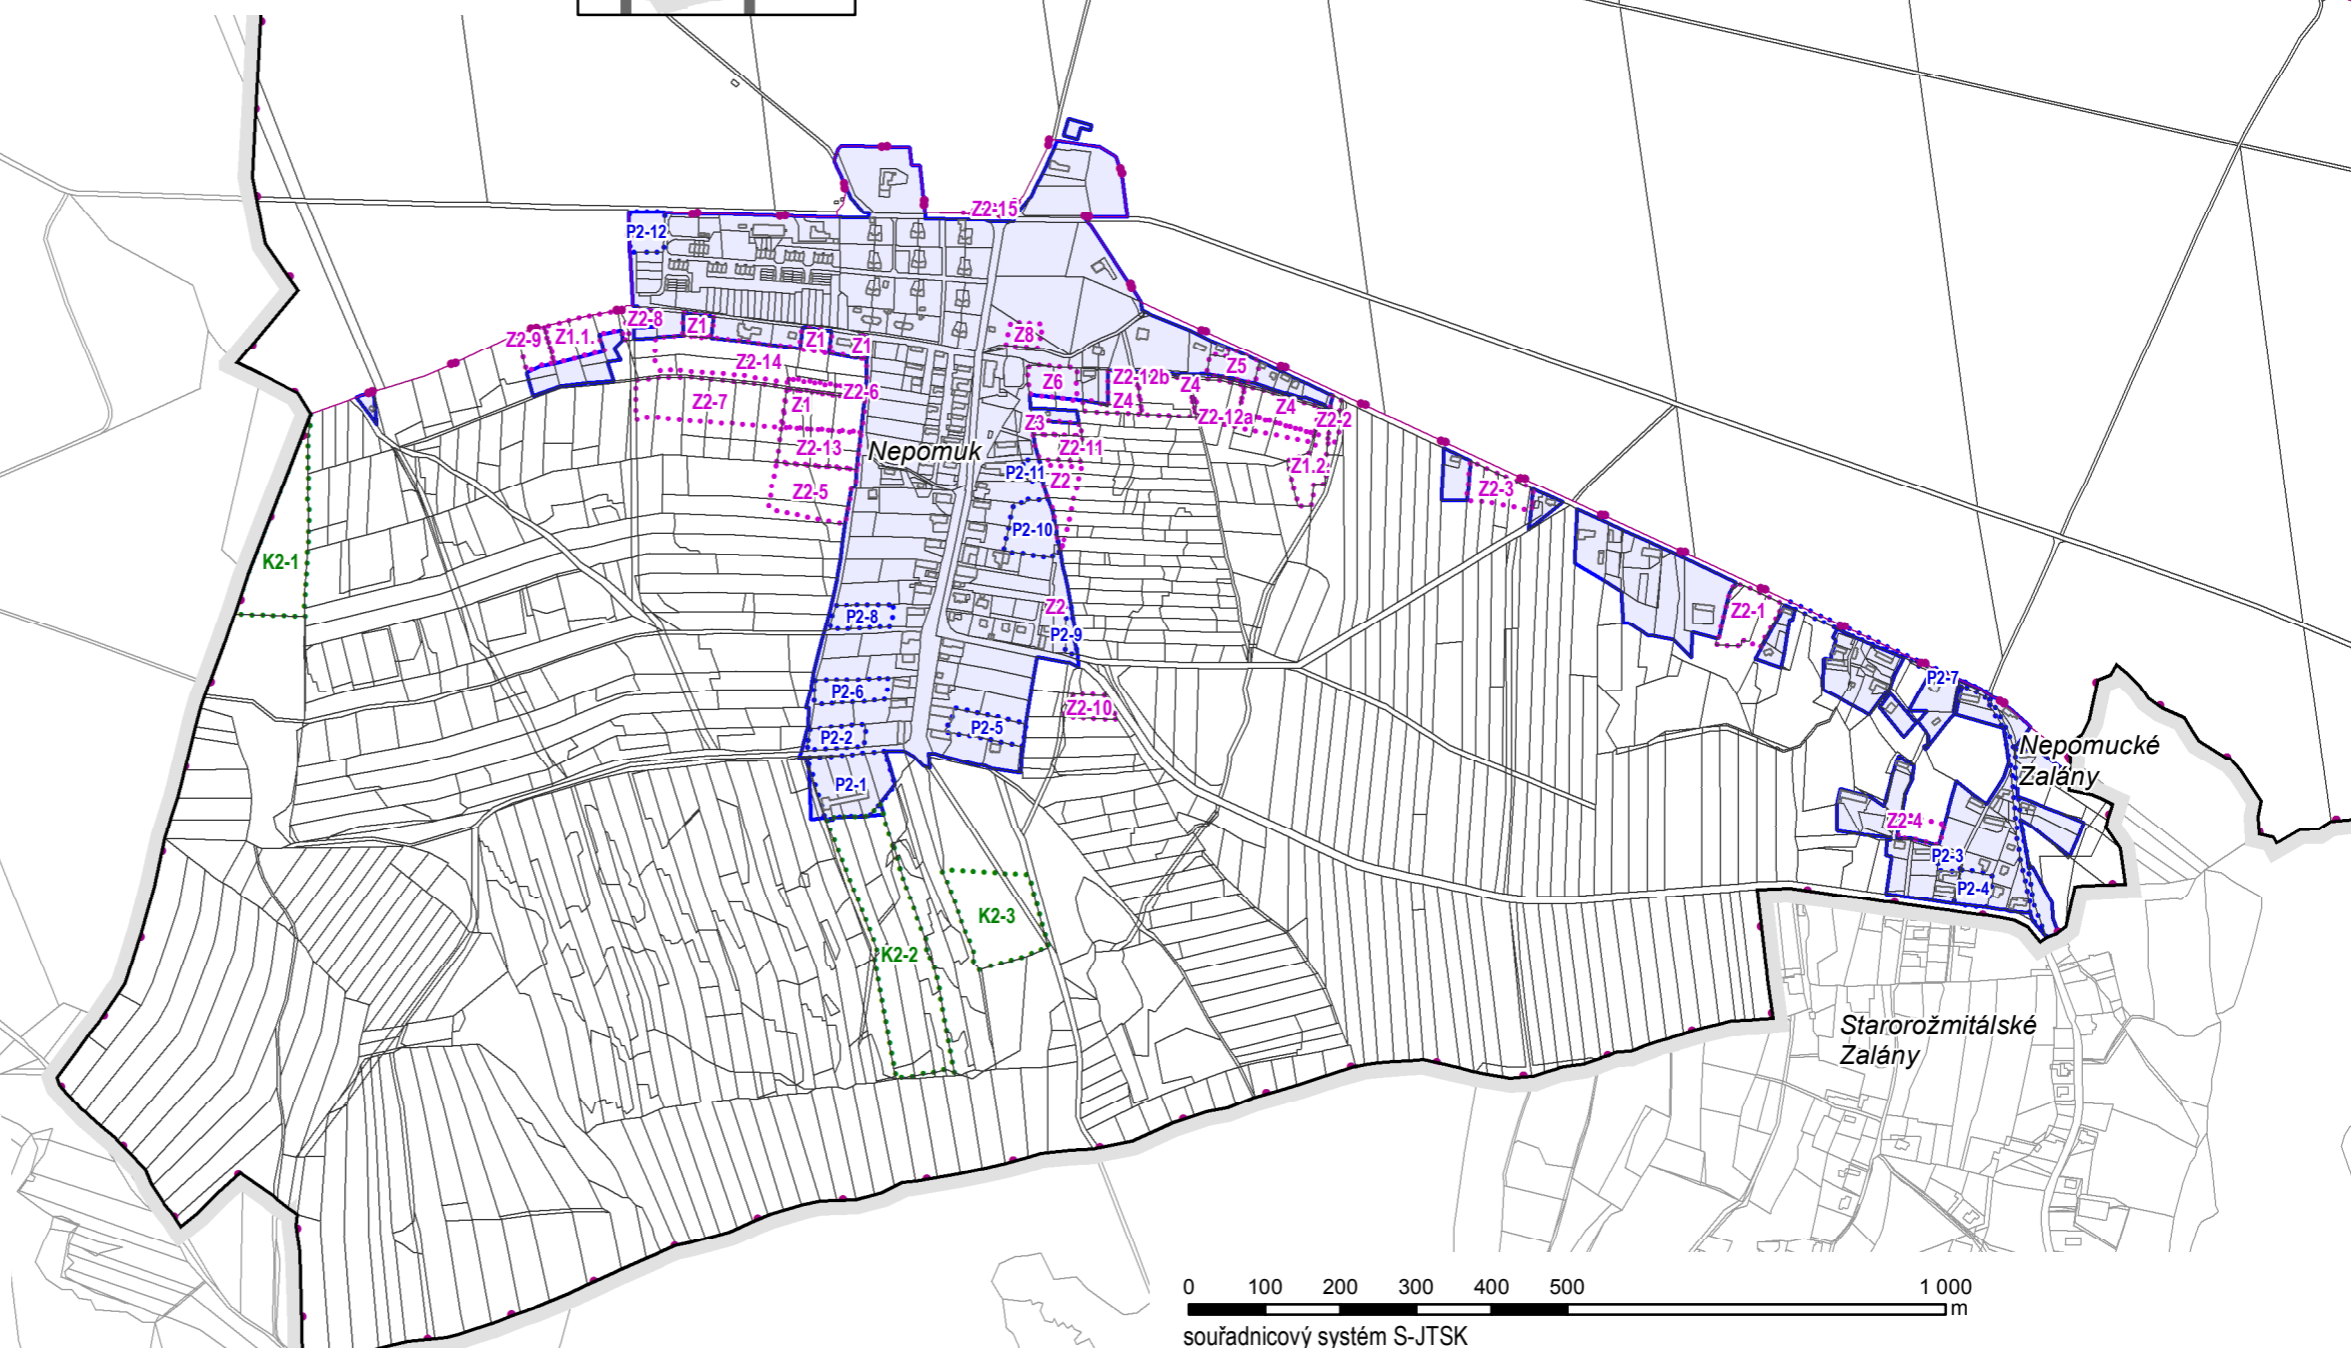

Legenda

- Vymezení řešeného území
- Zastavěné území ke dni 1.2.2018

Rozvojové plochy

- Z2-1 Zastavitelné plochy
- P2-1 Plochy přestavby
- K1-1 Plochy změn v krajině

Územní plán Nepomuk vydán 12. března 2009, nabytí účinnosti 4. dubna 2009.
Změna č. 1 ÚP Nepomuk vydána 16. února 2011, nabytí účinnosti 5. března 2011.

ZÁZNAM O ÚČINNOSTI ZMĚNY Č. 2

správní orgán, který Změnu č. 2 ÚP vydal	Zastupitelstvo obce Nepomuk usnesením č. ze dne jako opatření obecné povahy	<i>razítko, podpis:</i>
datum nabytí účinnosti Změny č. 2 ÚP	
oprávněná úřední osoba pořizovatele	Bc. Vojtěch Vaverka, vedoucí odd. územního plánování, MěÚ Příbram	



souřadnicový systém S-JTSK

Projektant: Ing. arch. Milan Salaba autorizovaný architekt ČKA, 01467 Štefánikova 52 150 00 Praha 5	Pořizovatel: Městský úřad Příbram Odbor stavební úřad a územní plánování Oddělení územního plánování, Tyršova 108, 261 19 Příbram Oprávněná úřední osoba: Bc. Vojtěch Vaverka	Objednatel: Obec Nepomuk Nepomuk č.p. 50 262 42 Rožmitál pod Třemšínem Určený zastupitel: Kamil Viktora, místostarosta obce
Projektanti profese: Ing. arch. Milan Salaba, Ing. Štěpán Vizina		Datum: 07-2018
Zakázka: ÚZEMNÍ PLÁN NEPOMUK		Formát: A3
Etapa: ÚPLNÉ ZNĚNÍ ÚP PO VYDÁNÍ ZMĚNY Č. 2		Číslo výkresu: 1
Název výkresu: ZÁKLADNÍ ČLENĚNÍ ÚZEMÍ		Měřítko: 1:10 000