

# Územní plán Ostrov

## Legenda podkladu

(ZÚR Středočeského kraje - výkres I.2 Plochy a koridory nadmístního významu)

### NÁVRHOVÁ ČÁST

návrh	územní rezerva	popis
		silnice
		aglomerační okruh (vyplněný)
		mimoúrovňové křižovatky nově navržené
		mimoúrovňové křižovatky navržené k rekonstrukci
		železnice
		letiště

### TECHNICKÁ INFRASTRUKTURA

		elektrické vedení ZVN a VVN
		rozvodny
		plynovody VVTL a VTL
		regulační stanice
		dálkovody
		vodovody
		vodojemy
		protipovodňová opatření
		lokality pro akumulaci povrchových vod

Poznámka: Zkapacitnění stávajících koridorů je ve výkresu znázorněno poloviční šířkou než koridory stejného typu v nových trasách.

### ÚZEMNÍ SYSTÉM EKOLOGICKÉ STABILITY

	nadregionální biocentra a biokoridory
	regionální biocentra a biokoridory

### INFORMATIVNÍ ČÁST

#### ZÁKLADNÍ INFORMACE O ÚZEMÍ

	hranice kraje
	hranice správního obvodu ORP
	hranice správního obvodu POÚ
	hranice obce
	hranice katastru
	dálnice a rychlostní silnice
	ostatní silnice
	mimoúrovňové křižovatky
	železniční trať tranzitní a celostátní
	železniční trať regionální
	elektrické vedení 400 kV
	elektrické vedení 220 kV
	elektrické vedení 110 kV
	plynovody VVTL
	plynovody VTL
	dálkovody

Upozornění: Uvedená legenda platí pro řešené území. Informace zobrazené mimo řešené území jsou orientační a slouží pouze pro ilustraci souvislosti.

## ZÁZNAM O ÚČINNOSTI

správní orgán, který ÚP vydal	Zastupitelstvo obce Ostrov usnesením č. .... ze dne ..... jako opatření obecné povahy	razítko, podpis:
datum nabytí účinnosti ÚP	.....	
oprávněná úřední osoba pořizovatele	Bc. Vojtěch Vaverka, vedoucí odd. územního plánování, MěÚ Příbram	


0 980 1 960 2 940 3 920 4 900 9 800 m

souřadnicový systém S-JTSK

Projektant: Ing. arch. Milan Salaba autorizovaný architekt ČKA, 01467 Štefánikova 52 150 00 Praha 5	Pořizovatel: Městský úřad Příbram Odbor stavební úřad a územní plánování Oddělení územního plánování, Tyršova 108, 261 19 Příbram Oprávněná úřední osoba: Bc. Vojtěch Vaverka	Objednatel: Obec Ostrov Petr Matějčík, starosta obce Ostrov 24 262 72 Určený zastupitel: Ivo Dragoun
---	--	---

Projektanti profese:  
Ing. arch. Milan Salaba, Ing. Štěpán Vizina, Ing. Františka Nováčková

Zakázka: <b>ÚZEMNÍ PLÁN OSTROV</b>	Datum: 09-2018	Číslo výkresu: <b>5</b>
Etapa: -	Formát: A3	
Název výkresu: <b>VÝKRES ŠIRŠÍCH VZTAHŮ</b>	Měřítko: 1 : 100 000	

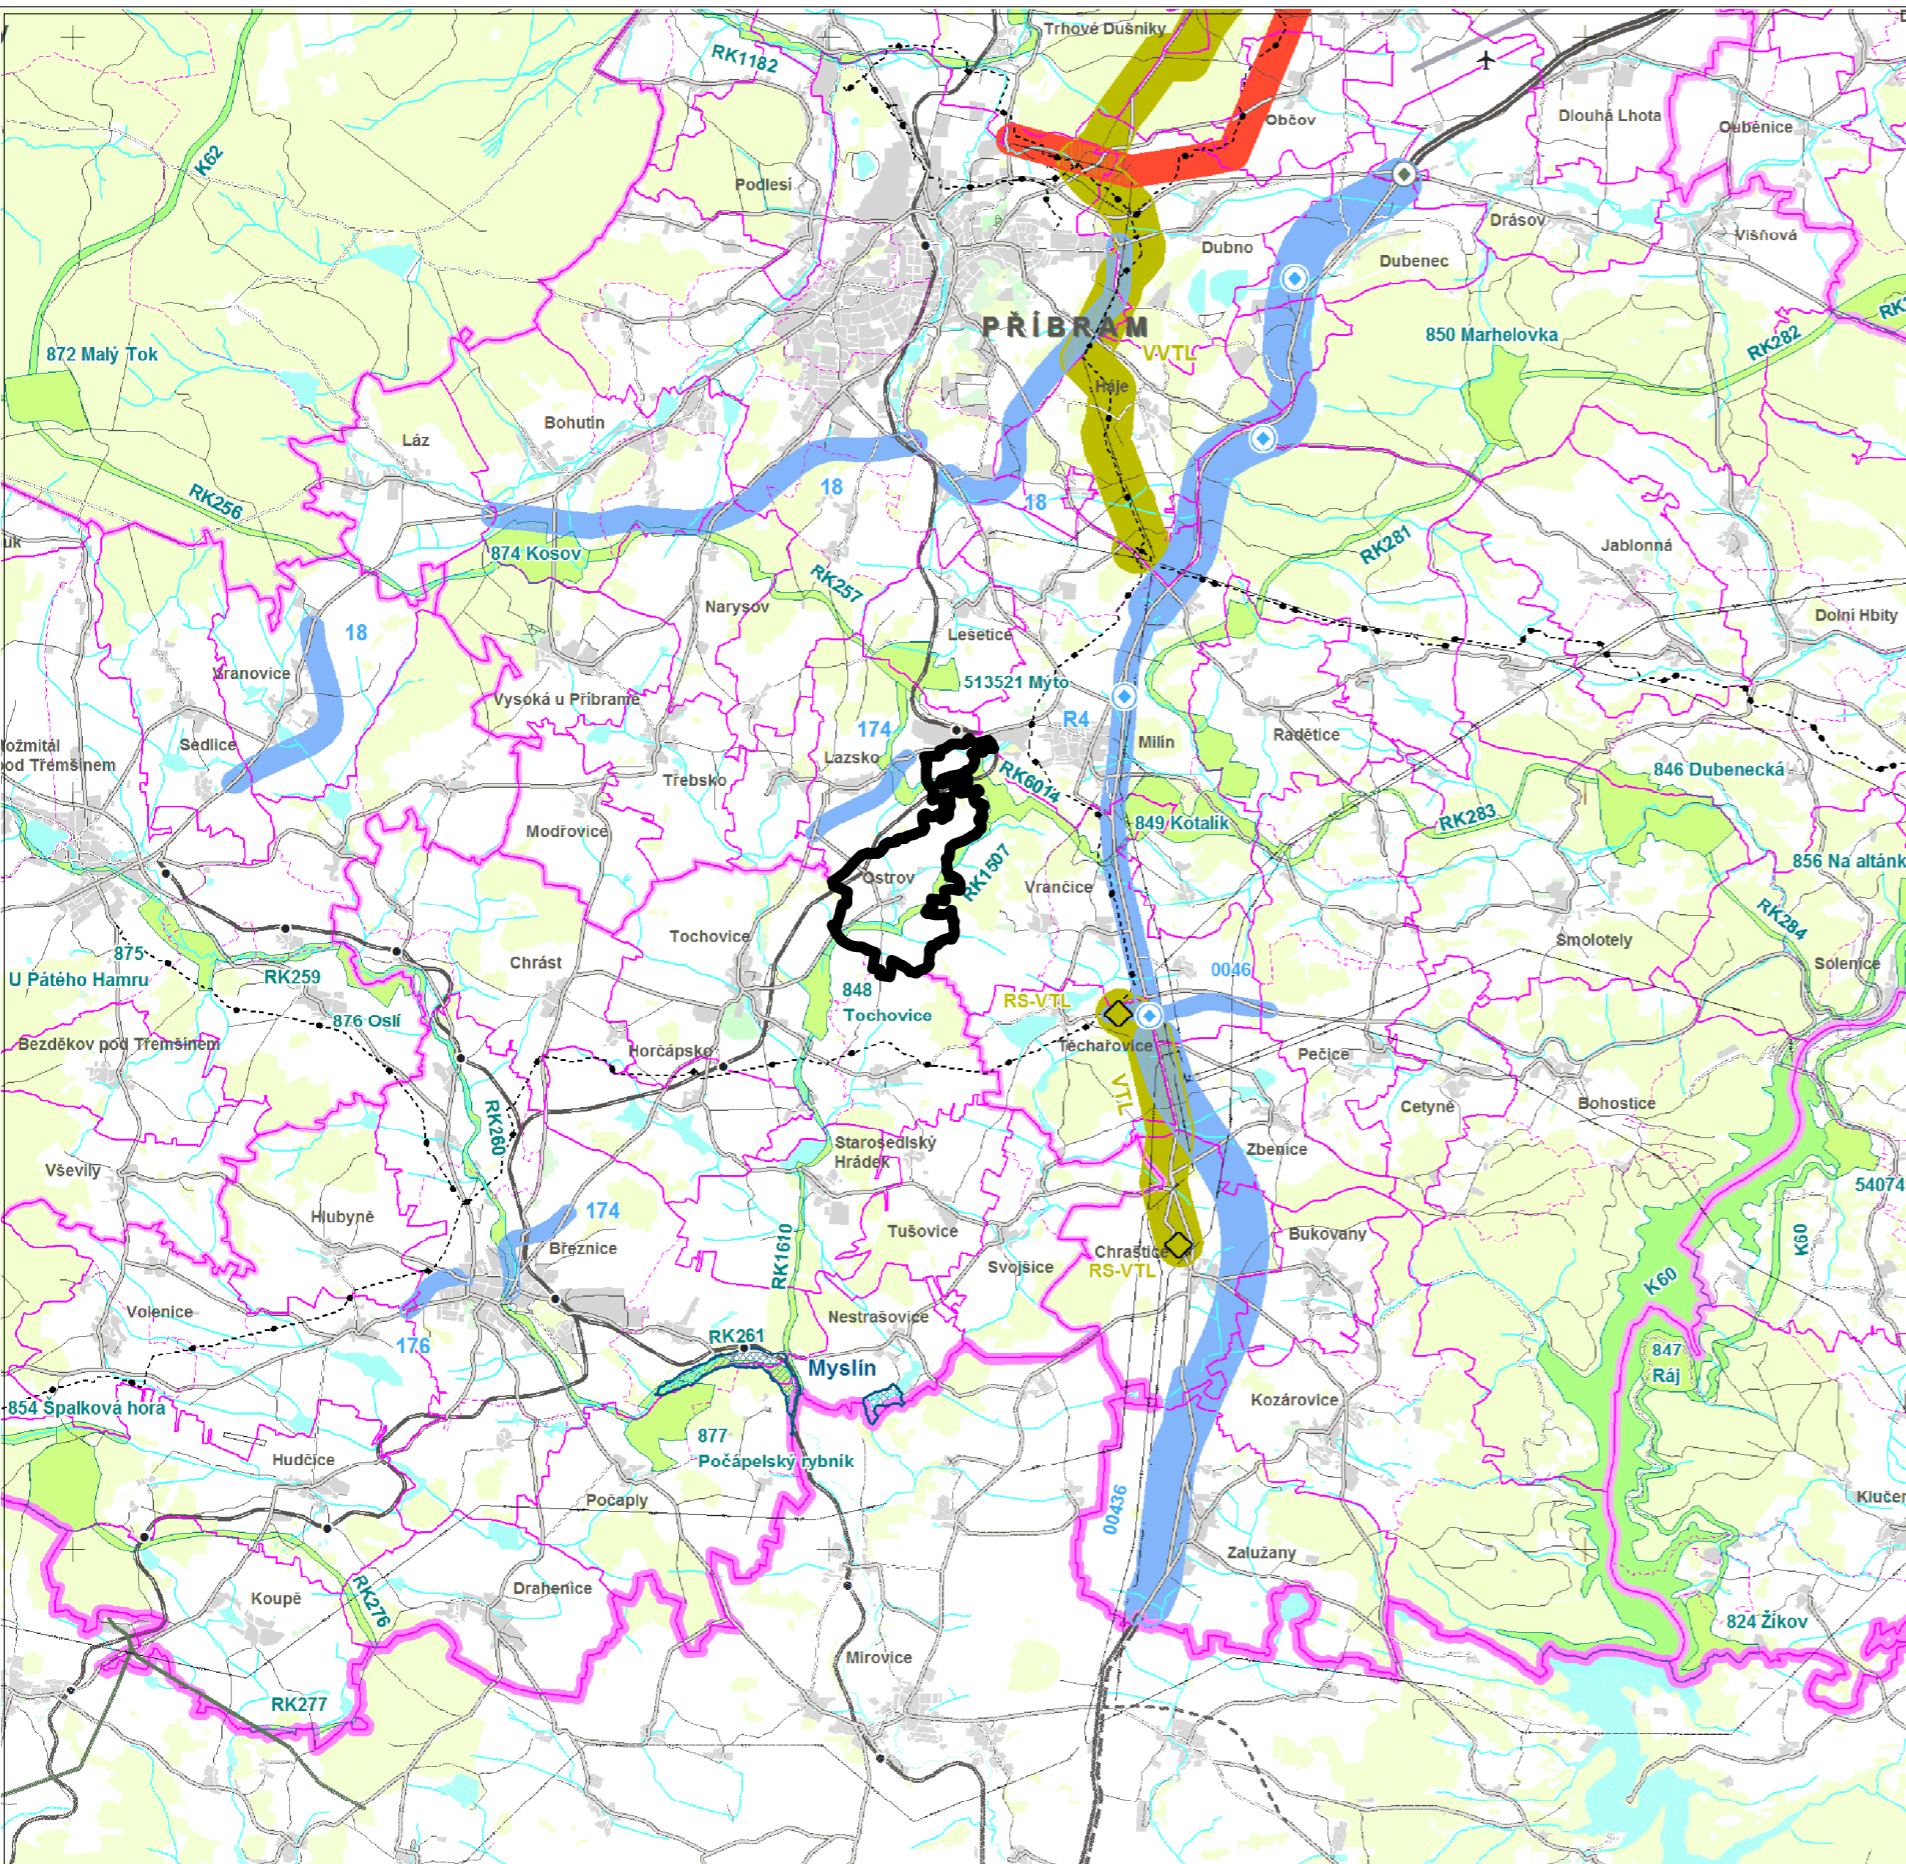

## Územní plán Ostrov

byl spolufinancován z prostředků Ministerstva pro místní rozvoj z národního programu „Podpora územně plánovací činnosti obcí“, podprogram 117D0510 „Podpora územně plánovacích dokumentací obcí“



MINISTERSTVO  
PRO MÍSTNÍ  
ROZVOJ ČR