

Územní plán Třebsko

Legenda podkladu

(ZÚR Středočeského kraje - výkres I.2 Plochy a koridory nadmístního významu)

NÁVRHOVÁ ČÁST

návrh	územní rezerva	popis
		silnice
		aglomerační okruh (vyplněný)
		mimoúrovňové křižovatky nově navržené
		mimoúrovňové křižovatky navržené k rekonstrukci
		železnice
		letiště

TECHNICKÁ INFRASTRUKTURA

		elektrické vedení ZVN a VVN
		rozvodny
		plynovody VVTL a VTL
		regulační stanice
		dálkovody
		vodovody
		vodojemy
		protipovodňová opatření
		lokality pro akumulaci povrchových vod

Poznámka : Zkapacitnění stávajících koridorů je ve výkresu znázorněno poloviční šířkou než koridory stejného typu v nových trasách.

ÚZEMNÍ SYSTÉM EKOLOGICKÉ STABILITY

	nadregionální biocentra a biokoridory
	regionální biocentra a biokoridory

INFORMATIVNÍ ČÁST

ZÁKLADNÍ INFORMACE O ÚZEMÍ

	hranice kraje
	hranice správního obvodu ORP
	hranice správního obvodu POÚ
	hranice obce
	hranice katastru
	dálnice a rychlostní silnice
	ostatní silnice
	mimoúrovňové křižovatky
	železniční trať tranzitní a celostátní
	železniční trať regionální
	elektrické vedení 400 kV
	elektrické vedení 220 kV
	elektrické vedení 110 kV
	plynovody VVTL
	plynovody VTL
	dálkovody

Upozornění : Uvedená legenda platí pro řešené území. Informace zobrazené mimo řešené území jsou orientační a slouží pouze pro ilustraci souvislosti.

ZÁZNAM O ÚČINNOSTI


správní orgán, který ÚP vydal	Zastupitelstvo obce Třebsko usnesením č. ze dne jako opatření obecné povahy	razítko, podpis:
datum nabytí účinnosti ÚP	
oprávněná úřední osoba pořizovatele	Vladislav Rozmajzl, referent odd. územního plánování, úřad územního plánování MěÚ Příbram, Odbor Stavební úřad a územní plánování	

0 1 000 2 000 3 000 4 000 5 000 10 000 m

souřadnicový systém S-JTSK

Projektant: Ing. arch. Milan Salaba autorizovaný architekt ČKA, 01467 Štefánikova 52 150 00 Praha 5	Pořizovatel: Městský úřad Příbram Odbor stavební úřad a územní plánování Oddělení územního plánování, Tyršova 108, 261 19 Příbram Oprávněná úřední osoba: Vladislav Rozmajzl	Objednatel: Obec Třebsko Třebsko 4, 262 42 Rožmítal pod Třemšínem Určený zastupitel: Martin Kazda, starosta obce
---	---	---

Projektanti profese: Ing. arch. Milan Salaba, Ing. Štěpán Vizina	Datum: 10-2019	s ↑
Zakázka: ÚZEMNÍ PLÁN TŘEBSKO	Formát: A3	
Etapa: -	Měřítko: 1:100 000	Číslo výkresu: 4
Název výkresu: VÝKRES ŠIRŠÍCH VZTAHŮ		

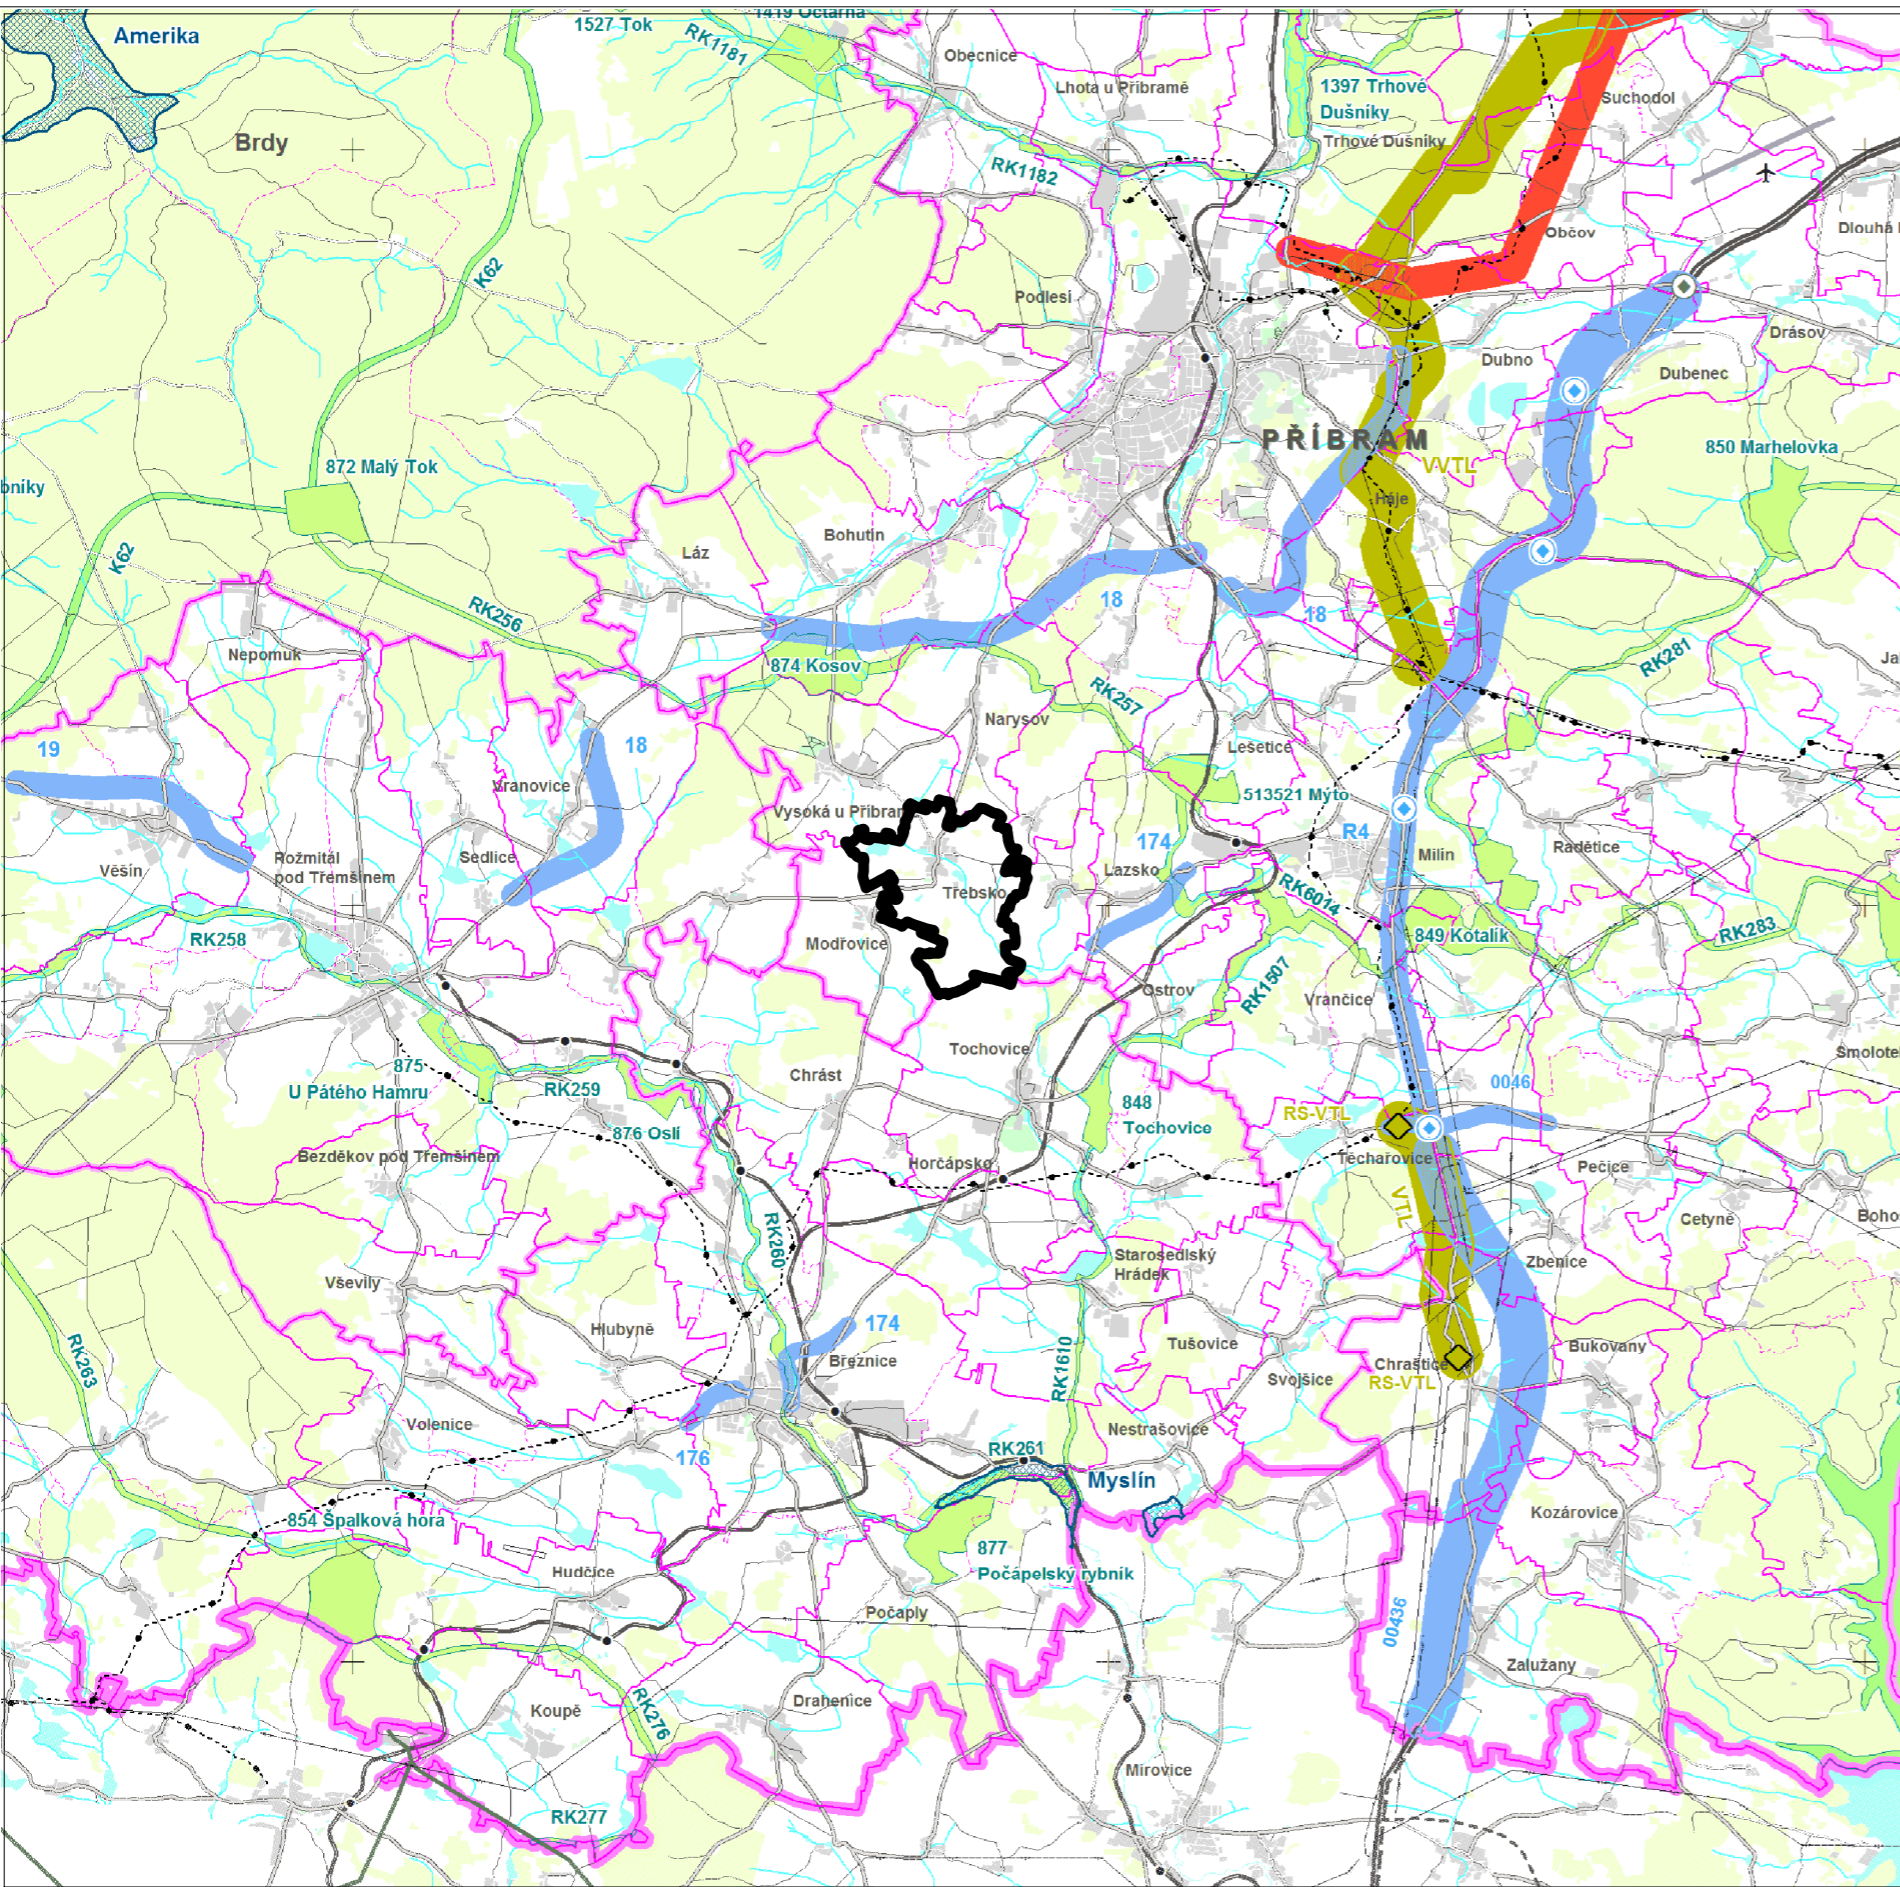

Územní plán Třebsko

byl spolufinancován z prostředků Ministerstva pro místní rozvoj z národního programu „Podpora územně plánovací činnosti obcí“, podprogram 117D0510 „Podpora územně plánovacích dokumentací obcí“



MINISTERSTVO
PRO MÍSTNÍ
ROZVOJ ČR