

## NÁVRHOVÁ ČÁST

**DOPRAVA**

		silnice
		aglomerační okruh (zvyřezání)
		mimoúrovňové křižovatky nově navržené
		mimoúrovňové křižovatky navržené k rekonstrukci
		železnice
		letišťe

**TECHNICKÁ INFRASTRUKTURA**

		elektrické vedení ZVN a VVN
		rozvodny
		plynovody VVTL a VTL
		regulační stanice
		dálkovody
		vodovody
		vodojemy
		protipovodňová opatření
		lokality pro akumulaci povrchových vod


**ÚZEMNÍ SYSTÉM EKOLOGICKÉ STABILITY**

	nadregionální biocentra a biokoridory
	regionální biocentra a biokoridory

**INFORMATIVNÍ ČÁST**

**ZÁKLADNÍ INFORMACE O ÚZEMÍ**

	hranice kraje		dálnice a rychlostní silnice
	hranice správního obvodu ORP		ostatní silnice
	hranice správního obvodu POÚ		mimoúrovňové křižovatky
	hranice obce		železniční tratě tranzitní a celostátní
	hranice katastru		železniční tratě regionální
			hranice řešeného území
	elektrické vedení 400 kV		
	elektrické vedení 220 kV		
	elektrické vedení 110 kV		
	plynovody VVTL		
	plynovody VTL		
	dálkovody		

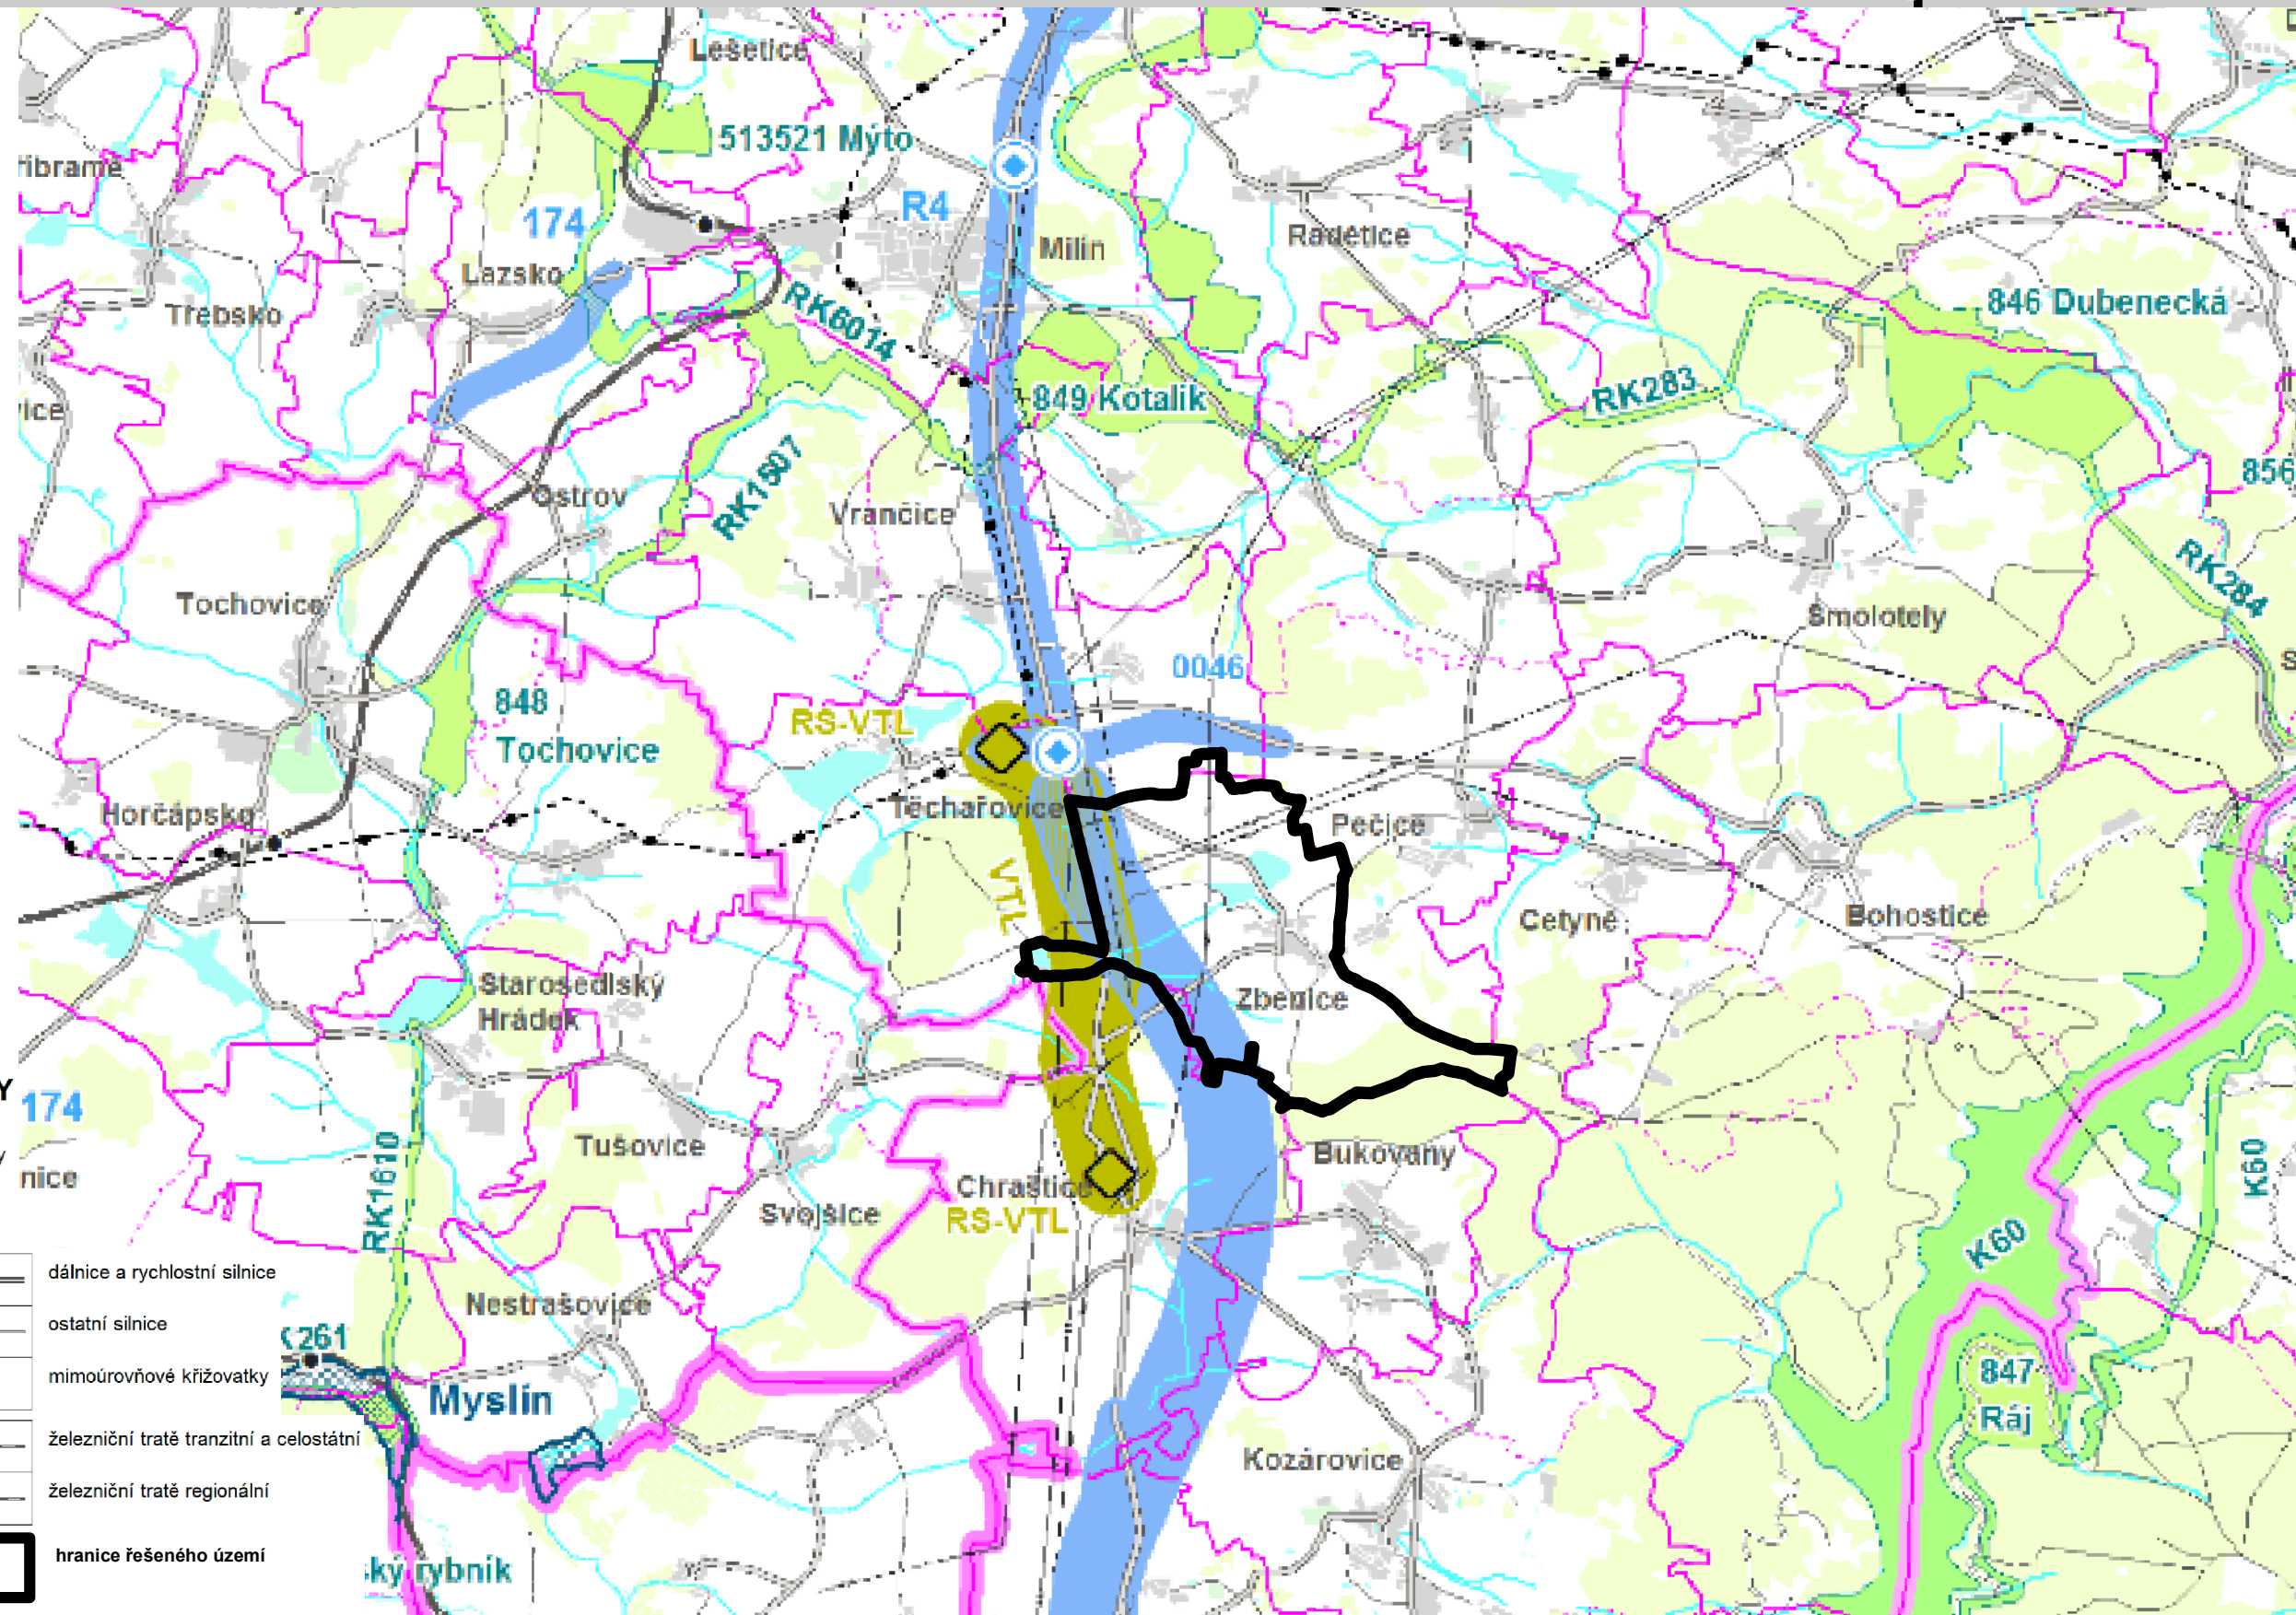

Záznam o účinnosti			
otisk úředního razítka	Označení správního orgánu, který územní plán vydal:	Zastupitelstvo obce Zbenice	
	Datum nabytí účinnosti ÚP:		
otisk úředního razítka	Oprávněná úř. osoba pořizovatele	jméno a příjmení:	Vojtěch Vaverka
		funkce:	vedoucí odd. úz. plánování MěÚ Příbram
		podpis	

Územní plán Zbenice						
Pořizovatel: Městský úřad Příbram, Úřad územního plánování	Výkres širších vztahů					
Projektant: Ing.arch. František Pospíšil, Ph.D a kol.	Měřítko: 1 : 50 000					
Zakázka číslo: 233 / 2018	Etapa: Dokumentace pro vydání					
	Datum: XI / 2021					
	Paré č.: <table border="1"><tr><td>1</td><td>2</td><td>3</td><td>4</td></tr></table>		1	2	3	4
1	2	3	4			