

Název bodu jednání:

[>>>Vodovod Žežice – uzavření smlouvy o zřízení a nabytí služebnosti u pozemků parc.č. 4246/95, 4349/63 a 4246/29 v k.ú. Příbram<<<]

Předkládá: Rada města

Zpracoval: Ing. Milan Štufka – vedoucí OIRM

Projednáno: v RM dne 13.06.2016

Text usnesení RM: R.usn.č.640/2016

Rada I. doporučuje ZM
schválit:

- 1) Uzavření smlouvy o zřízení a nabytí služebnosti u pozemku parc č. 4246/95 s jeho vlastníkem DIAMO, s.p. za jednorázovou úplatu ve výši 2.000,- Kč bez DPH, tj. 2.420,- Kč včetně DPH.
- 2) Uzavření smlouvy o zřízení a nabytí služebnosti u pozemku parc č. 4349/63 s jeho vlastníkem, A.M.P.SeTeKo, s.r.o. bezúplatně.
- 3) Uzavření smlouvy o zřízení a nabytí služebnosti u pozemku parc č. 4246/29 s jeho vlastníkem Tělovýchovnou jednotou Amasoma bezúplatně.

II. u k l á d á

OVV předložení tohoto materiálu k projednání v ZM dne 27.06.2016.

Napsal: Petr Růžička

Návrhy na usnesení:

(>>>ZM schvaluje x neschvaluje:

- 1) Uzavření smlouvy o zřízení a nabytí služebnosti u pozemku parc č. 4246/95 s jeho vlastníkem DIAMO, s.p. za jednorázovou úplatu ve výši 2.000,- Kč bez DPH, tj. 2.420,- Kč včetně DPH.
- 2) Uzavření smlouvy o zřízení a nabytí služebnosti u pozemku parc č. 4349/63 s jeho vlastníkem, A.M.P.SeTeKo, s.r.o. bezúplatně.
- 3) Uzavření smlouvy o zřízení a nabytí služebnosti u pozemku parc č. 4246/29 s jeho vlastníkem Tělovýchovnou jednotou Amasoma bezúplatně.<<<)

Důvodová zpráva:

Město Příbram dokončilo a uvedlo do trvalého provozu stavbu nového vodovodního řadu pro místní část Žežice. Potrubí vodovodního řadu bylo uloženo mimo jiné do pozemků parc.č. 4246/95, 4349/63 a 4246/29 v k.ú. Příbram. S vlastníky těchto pozemků byla před zahájením stavby uzavřena smlouva o smlouvě budoucí o zřízení věcného břemene, v níž byla stanovena výše úplaty za zřízení věcného břemene (dle nového občanského zákoníku se jedná o zřízení služebnosti inženýrské sítě). Po provedení geodetického zaměření délky potrubí v jednotlivých pozemcích je výše úplaty za zřízení služebnosti zřejmá z níže uvedené tabulky:


Parcelní číslo	Vlastník	Výše úplaty za uložení 1 bm potrubí (Kč včetně DPH)	Délka uloženého potrubí v pozemku potrubí (bm)	Cena za zřízení služebnosti inženýrské sítě (Kč včetně DPH)
4246/95	DIAMO, s.p.	121,-	10	2.420,- *)


4349/63	A.M.P. SeTeKo, s.r.o.	bezúplatně	7	0,-
4246/29	Tělovýchovná jednota Amasoma	bezúplatně	189	0,-


*) smlouvou o smlouvě budoucí byla stanovena úplata za zřízení služebnosti ve výši 100,- Kč + DPH za uložení 1 běžného metru potrubí, zároveň byla však stanovena minimální částka za zřízení služebnosti ve výši 2.000,- Kč + DPH.

Vzhledem k tomu, že částka za uložení skutečné délky potrubí 10 bm x 100 Kč + DPH je nižší, než minimální stanovená částka, bude se úplata rovnat minimální stanovené částce za zřízení služebnosti, tedy 2.000,- Kč + DPH (2.420,- Kč včetně DPH).

Detail:A

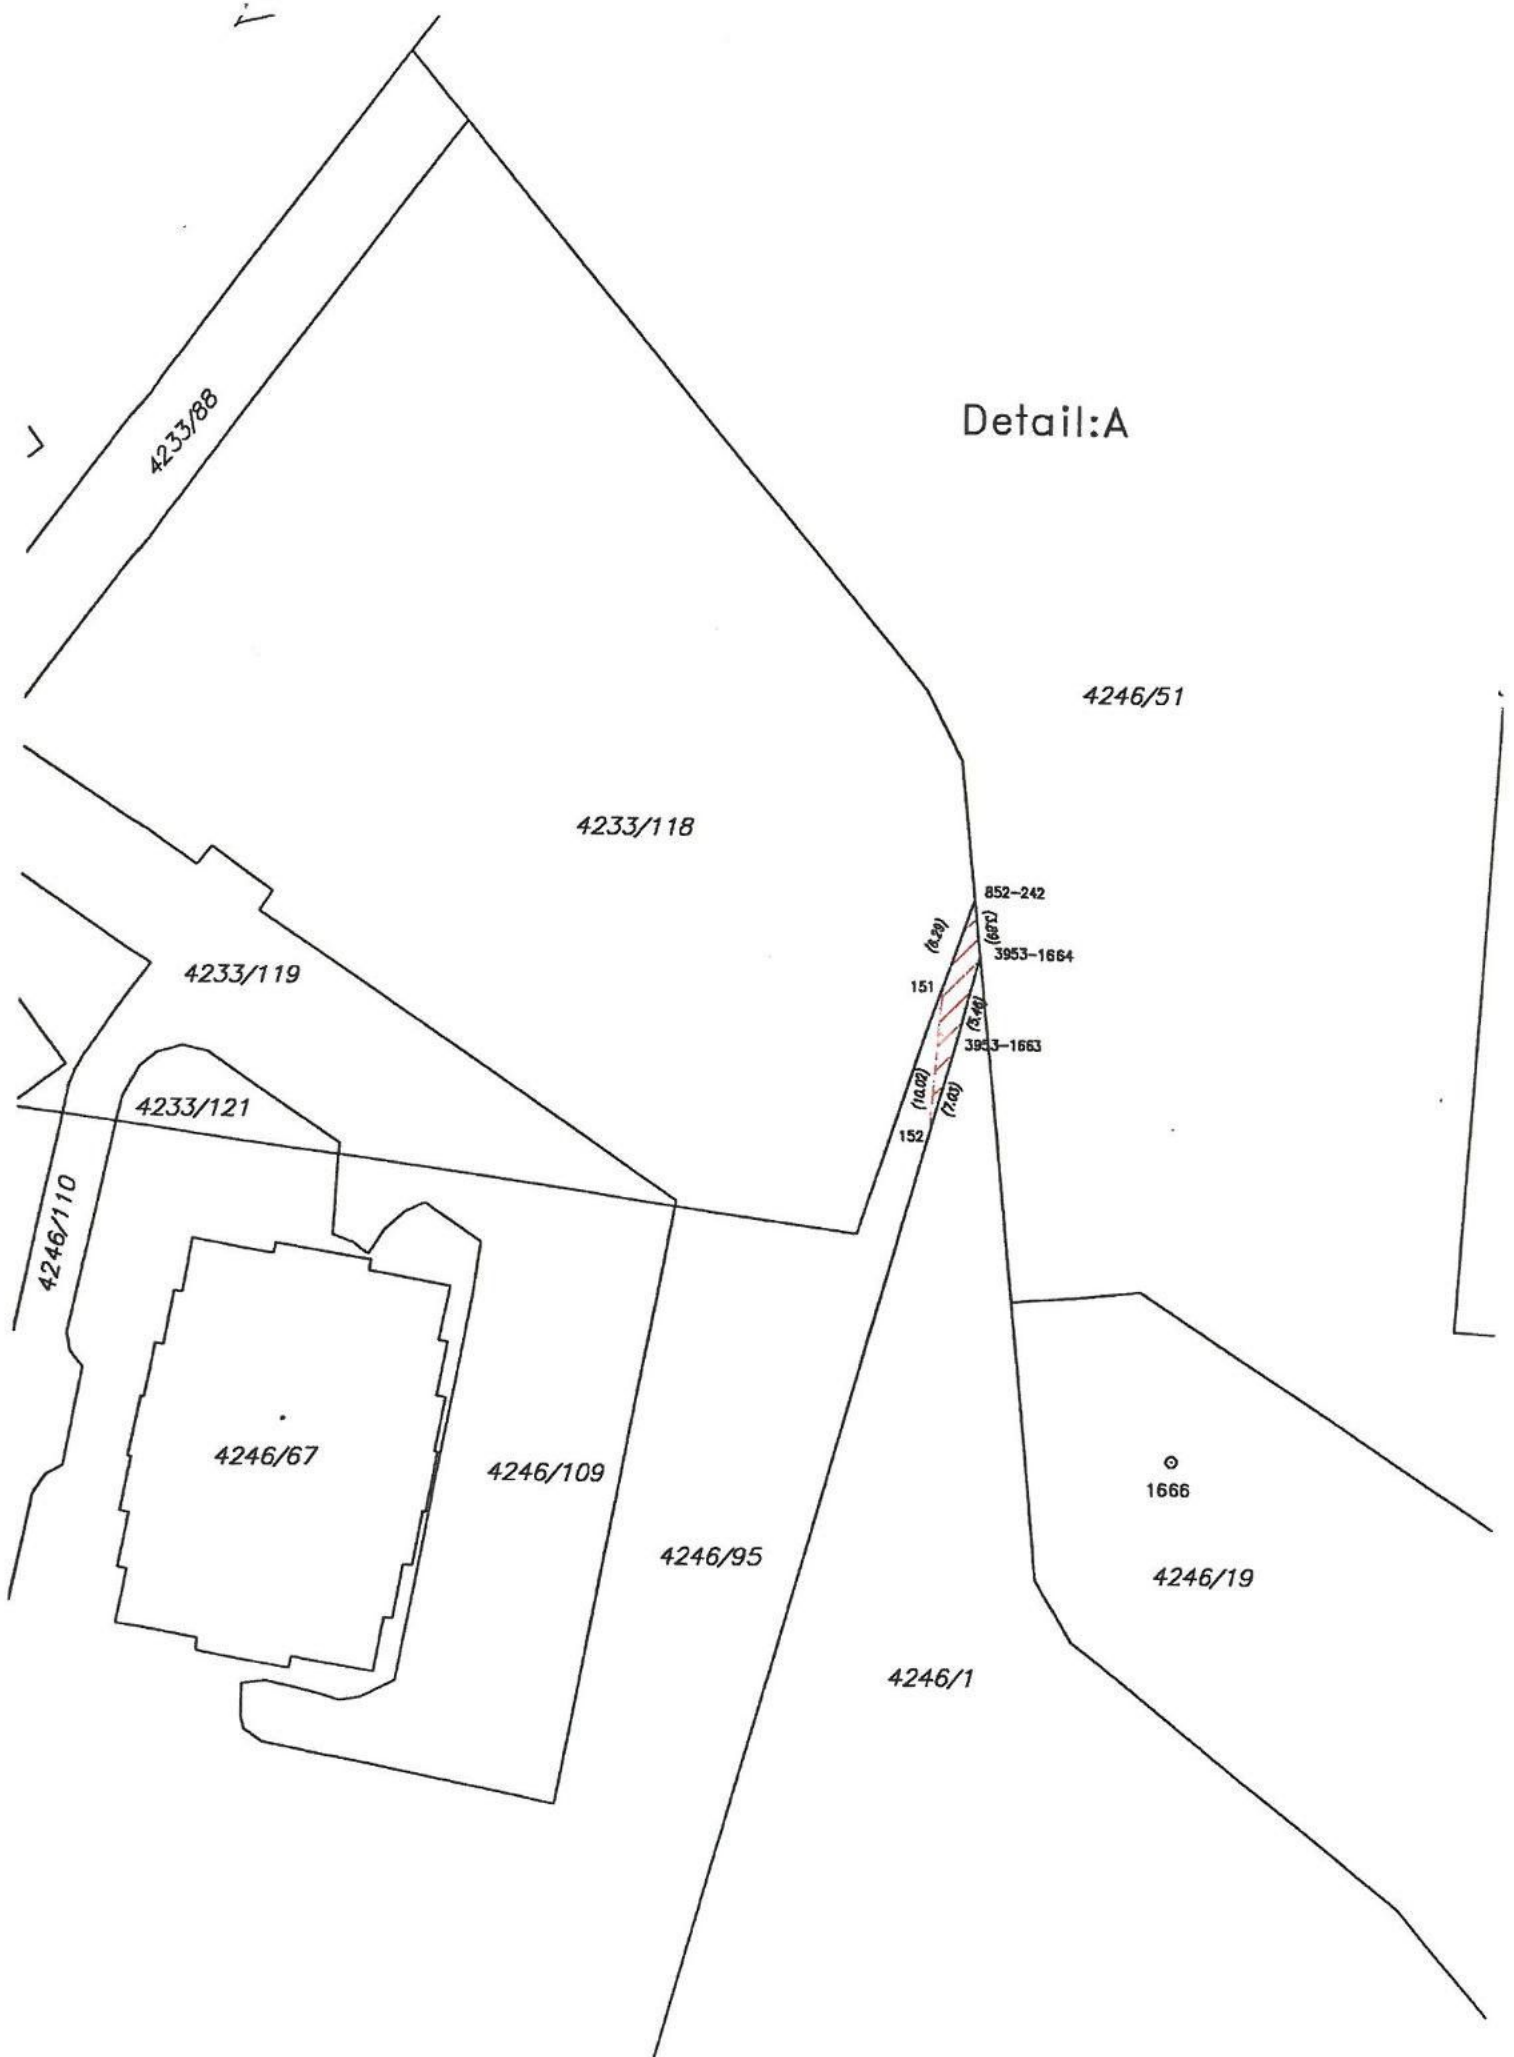

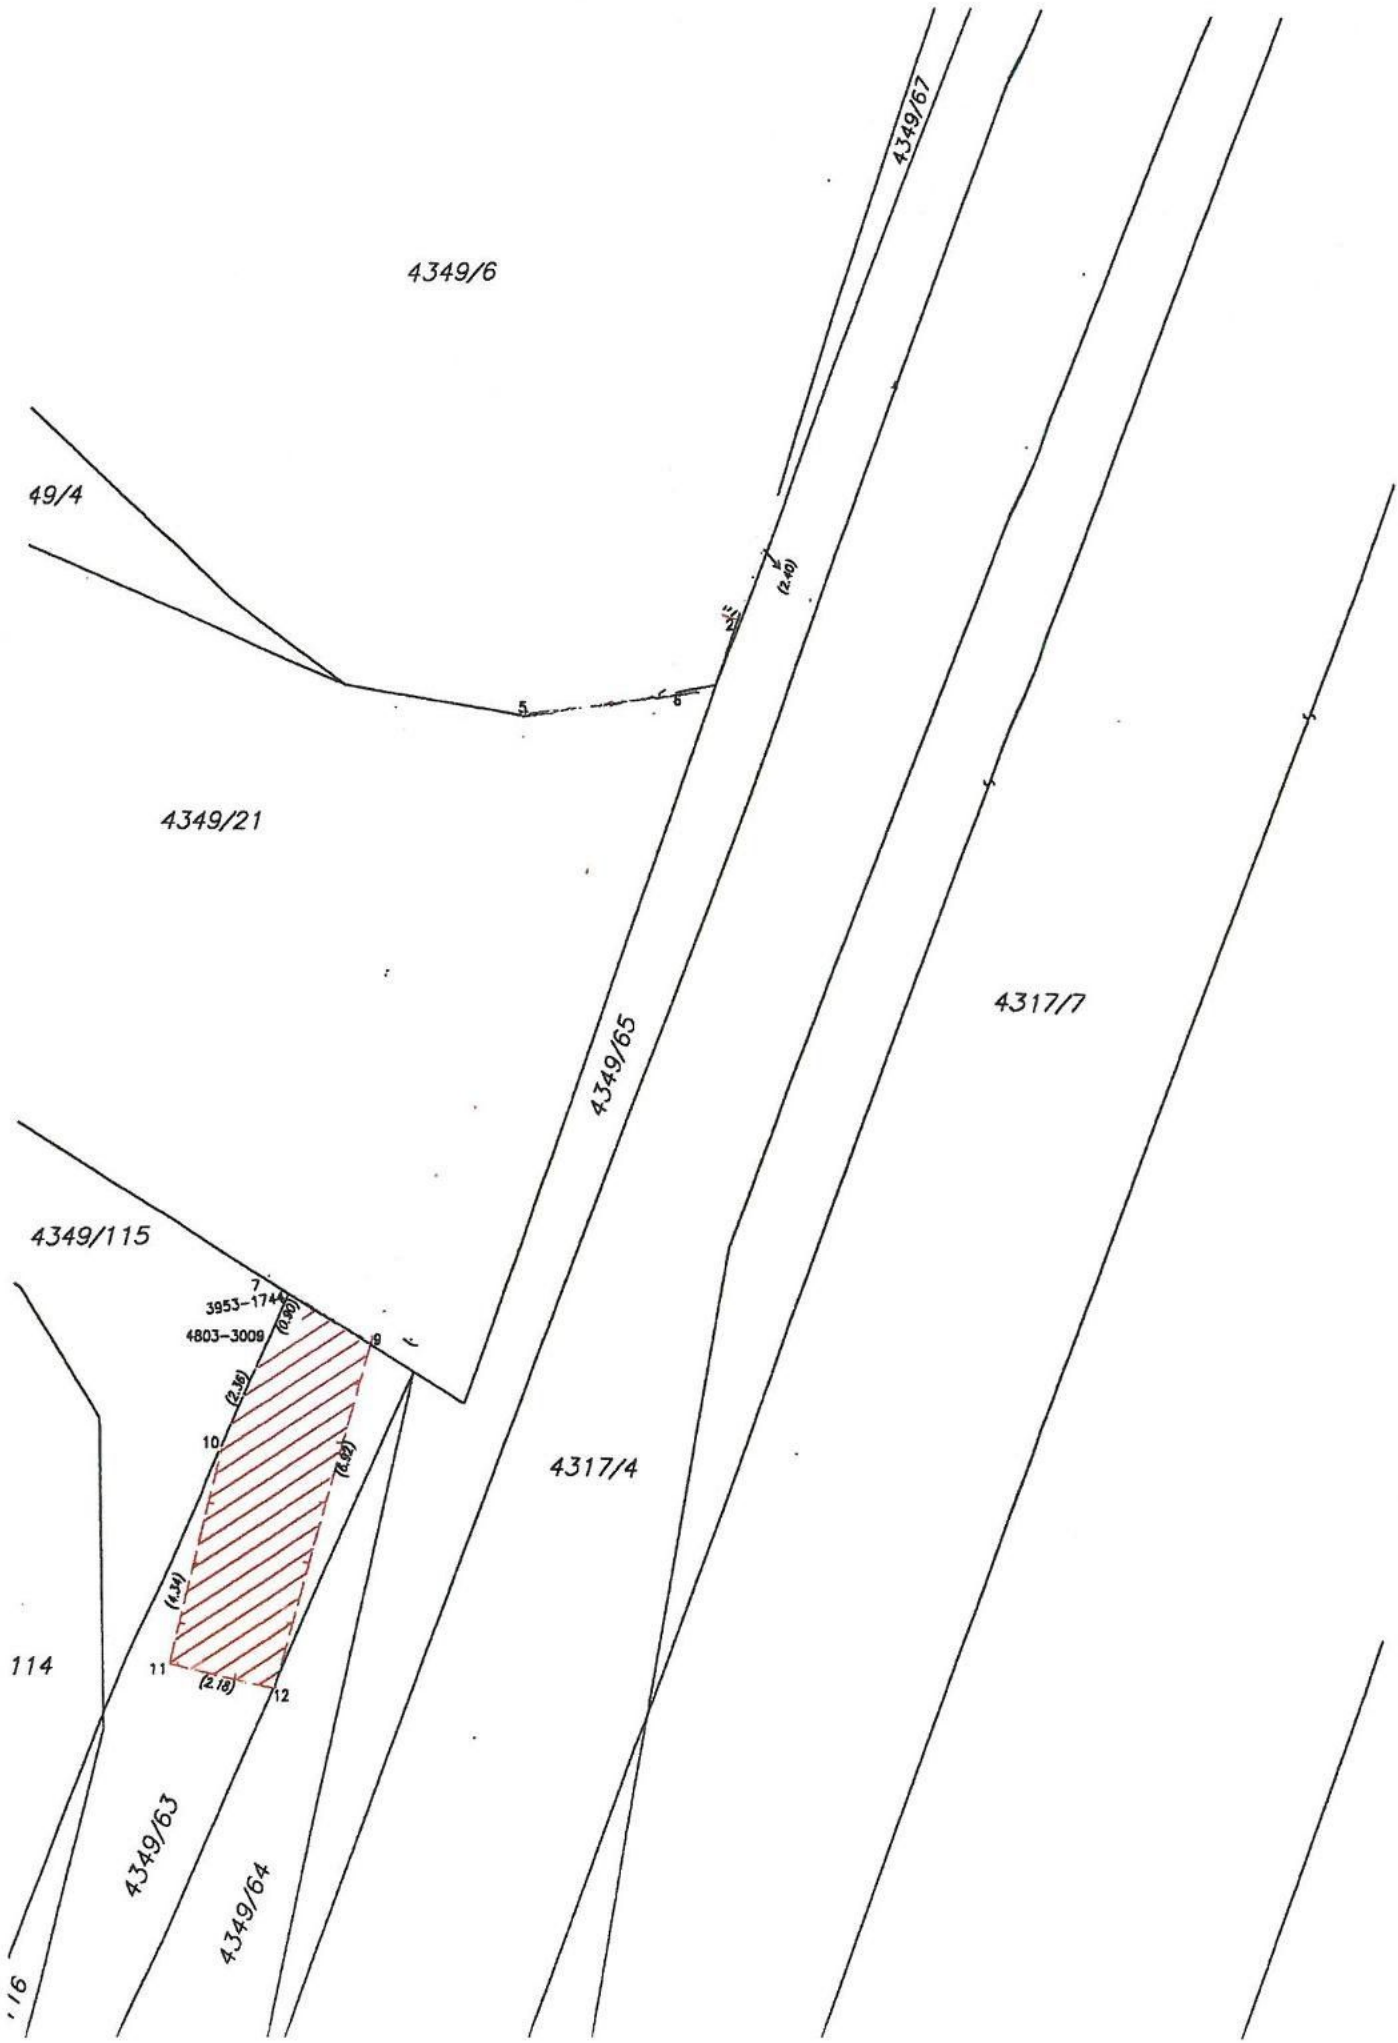

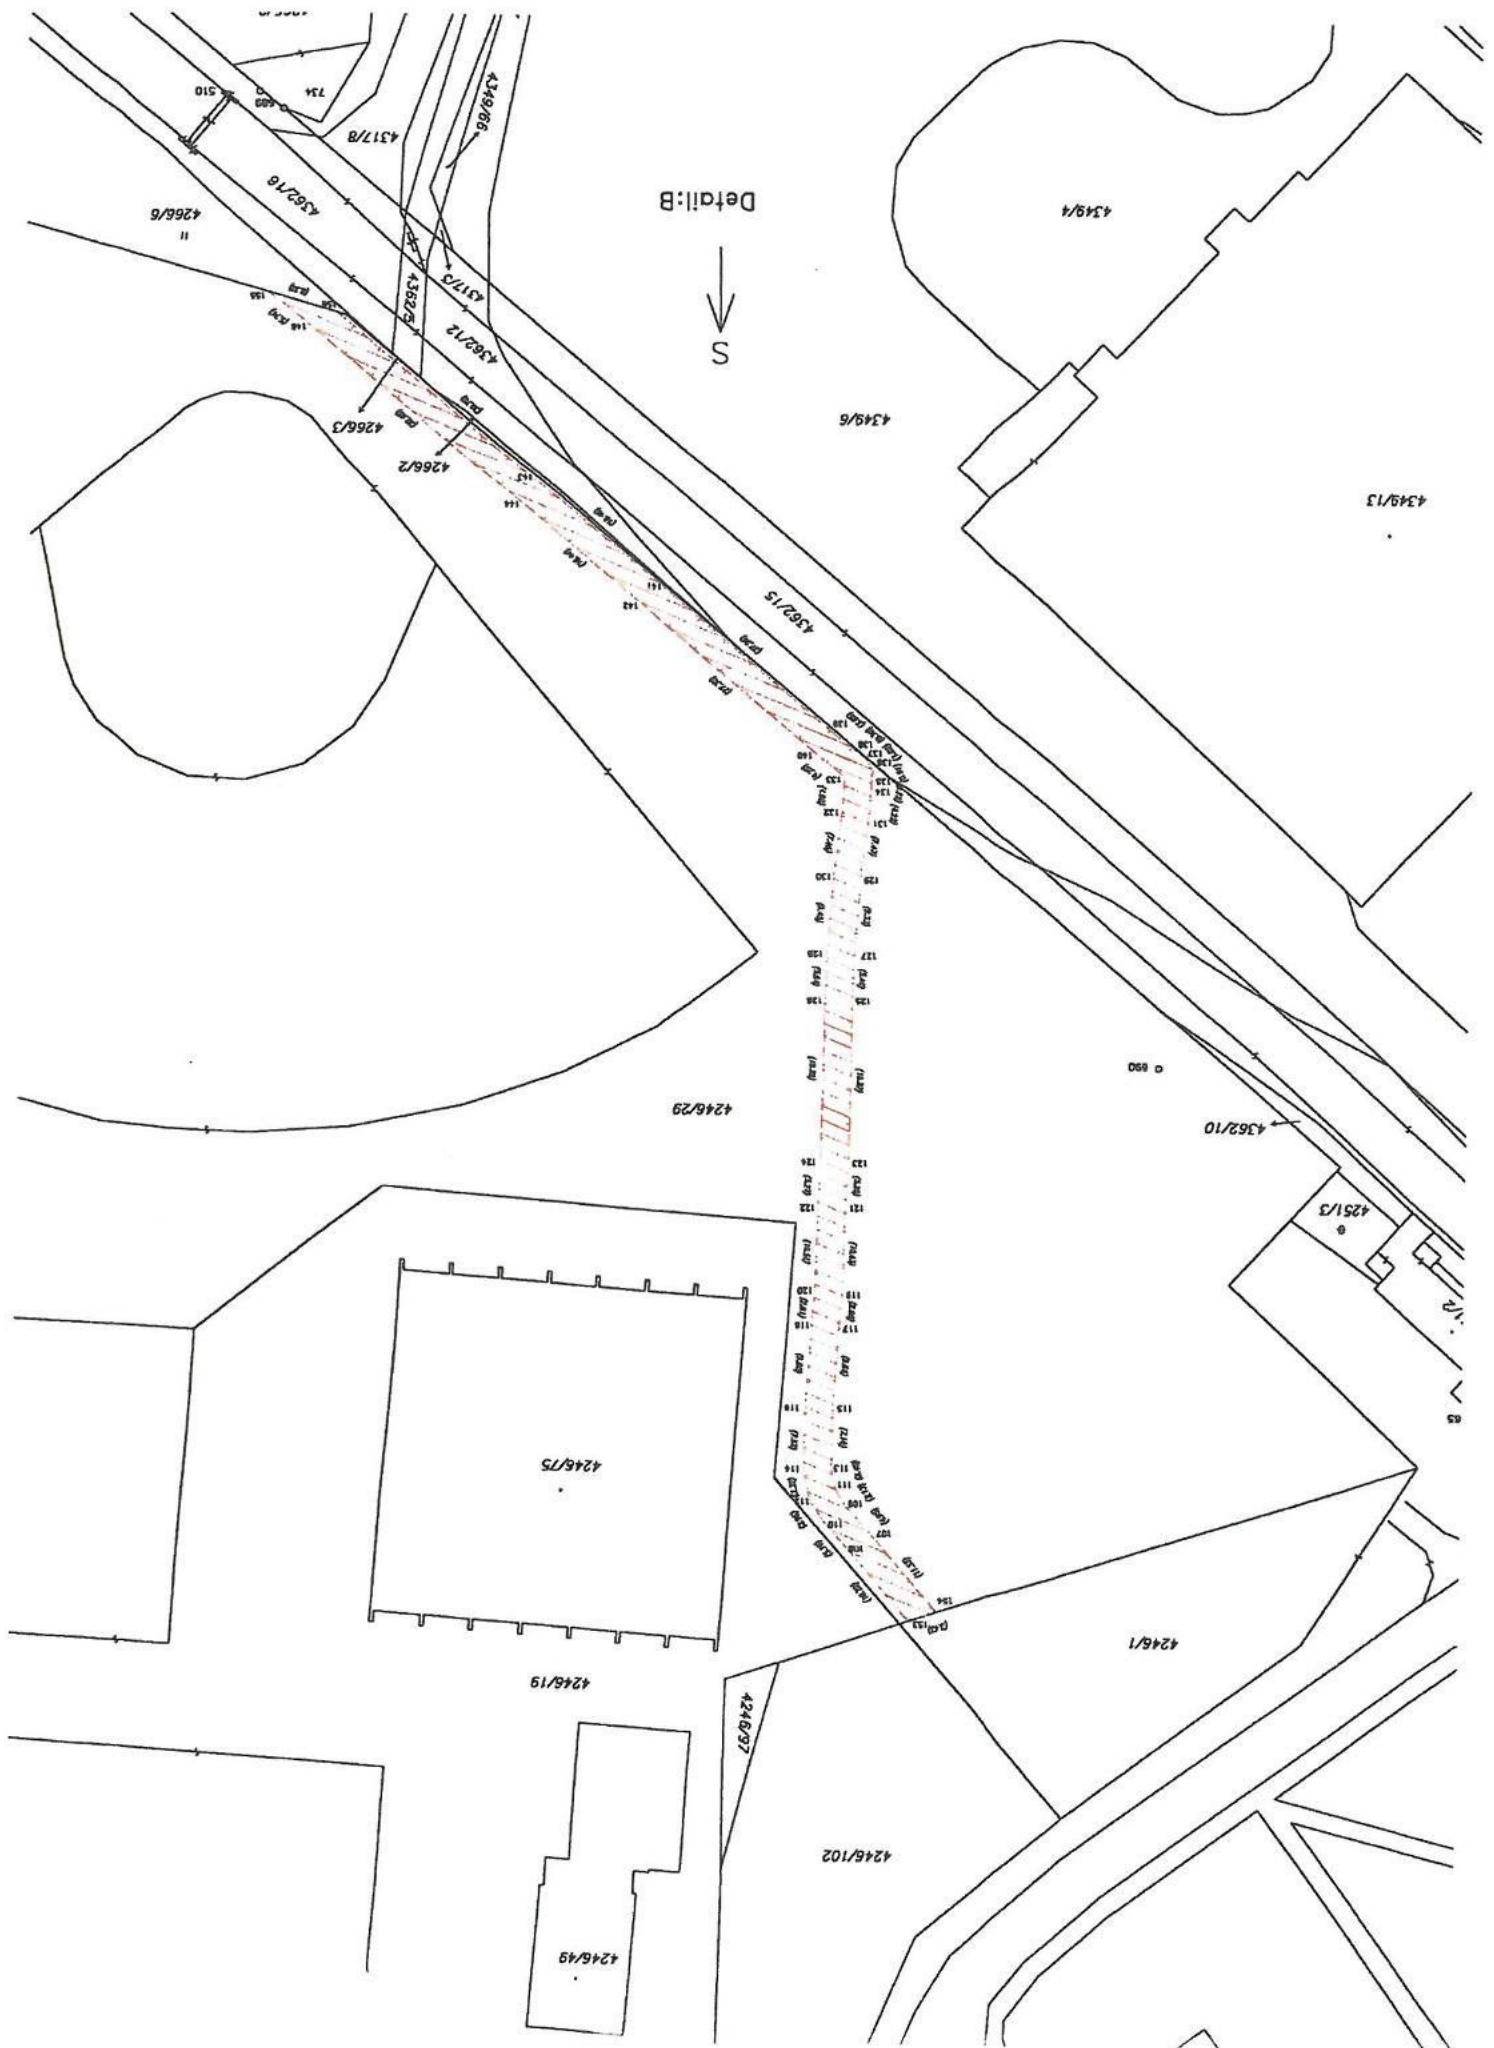

Detail: B



