

LEGENDA:

ZÁKLADNÍ DATA ÚZEMÍ

-  HRANICE ŘEŠENÉHO ÚZEMÍ
-  POLOHOPS (KATASTR NEMOVITOSTÍ)
-  POLOHOPS (HRANICE KÚ)
- ZÁKLADNÍ JEVY ÚZEMÍ**
-  ZASTAVĚNÉ ÚZEMÍ
-  HRANICE ZASTAVĚNÉHO ÚZEMÍ - STAV
-  HRANICE ZASTAVITELNÉHO ÚZEMÍ - NÁVRH
-  Z01 ZASTAVITELNÉ PLOCHY
-  P01 PLOCHY PŘESTAVBY
-  R01 PLOCHA NÁVRHOVÉHO KORIDORU (DLE ZÚR)
-  Z02 PLOCHY S POŽADAVKEM REGULAČNÍHO PLÁNU
-  Z03 PLOCHY S POŽADAVKEM ÚZEMNÍ STUDIE
-  Z04 PLOCHY S POŽADAVKEM UZAVŘENÍ DOHODY O PARCELACI

ZÁZNAM O ÚČINNOSTI	
OZNAČENÍ SPRÁVNÍHO ORGÁNU, KTERÝ ÚZEMNÍ PLÁN VYDAL:	ZASTUPITELSTVO OBCE BOHUTÍN
DATUM NABYTÍ ÚČINNOSTI ÚZEMNÍHO PLÁNU:	
OPRÁVNĚNÁ OSOBA POŘIZOVATELE:	
JMÉNO A PŘÍJMENÍ:	VOJTECH VAVERKA
FUNKCE:	VEDOUcí ODDĚLENÍ ÚZEMNÍHO PLÁNOVÁNÍ, MĚSTSKÝ ÚŘAD PŘÍBRAM

PODPIS A OTISK ÚŘEDNÍHO RAZÍTKA




ÚZEMNÍ PLÁN
BOHUTÍN

P.1 ZÁKLADNÍ ČLENĚNÍ ÚZEMÍ **1 : 5 000**

PORIZOVATEL: MĚSTSKÝ ÚŘAD PŘÍBRAM
STAVEBNÍ ÚŘAD
ODD. ÚZEMNÍHO PLÁNOVÁNÍ
TYRŠOVA 168
261 01 PŘÍBRAM

PROJEKTANT: ATELIER VOŘLÍČEK S.R.O.
OKRUŽNÍ 28/14
326 00 PLZEŇ

DATUM ZPRACOVÁNÍ: ČERVENEC 2019

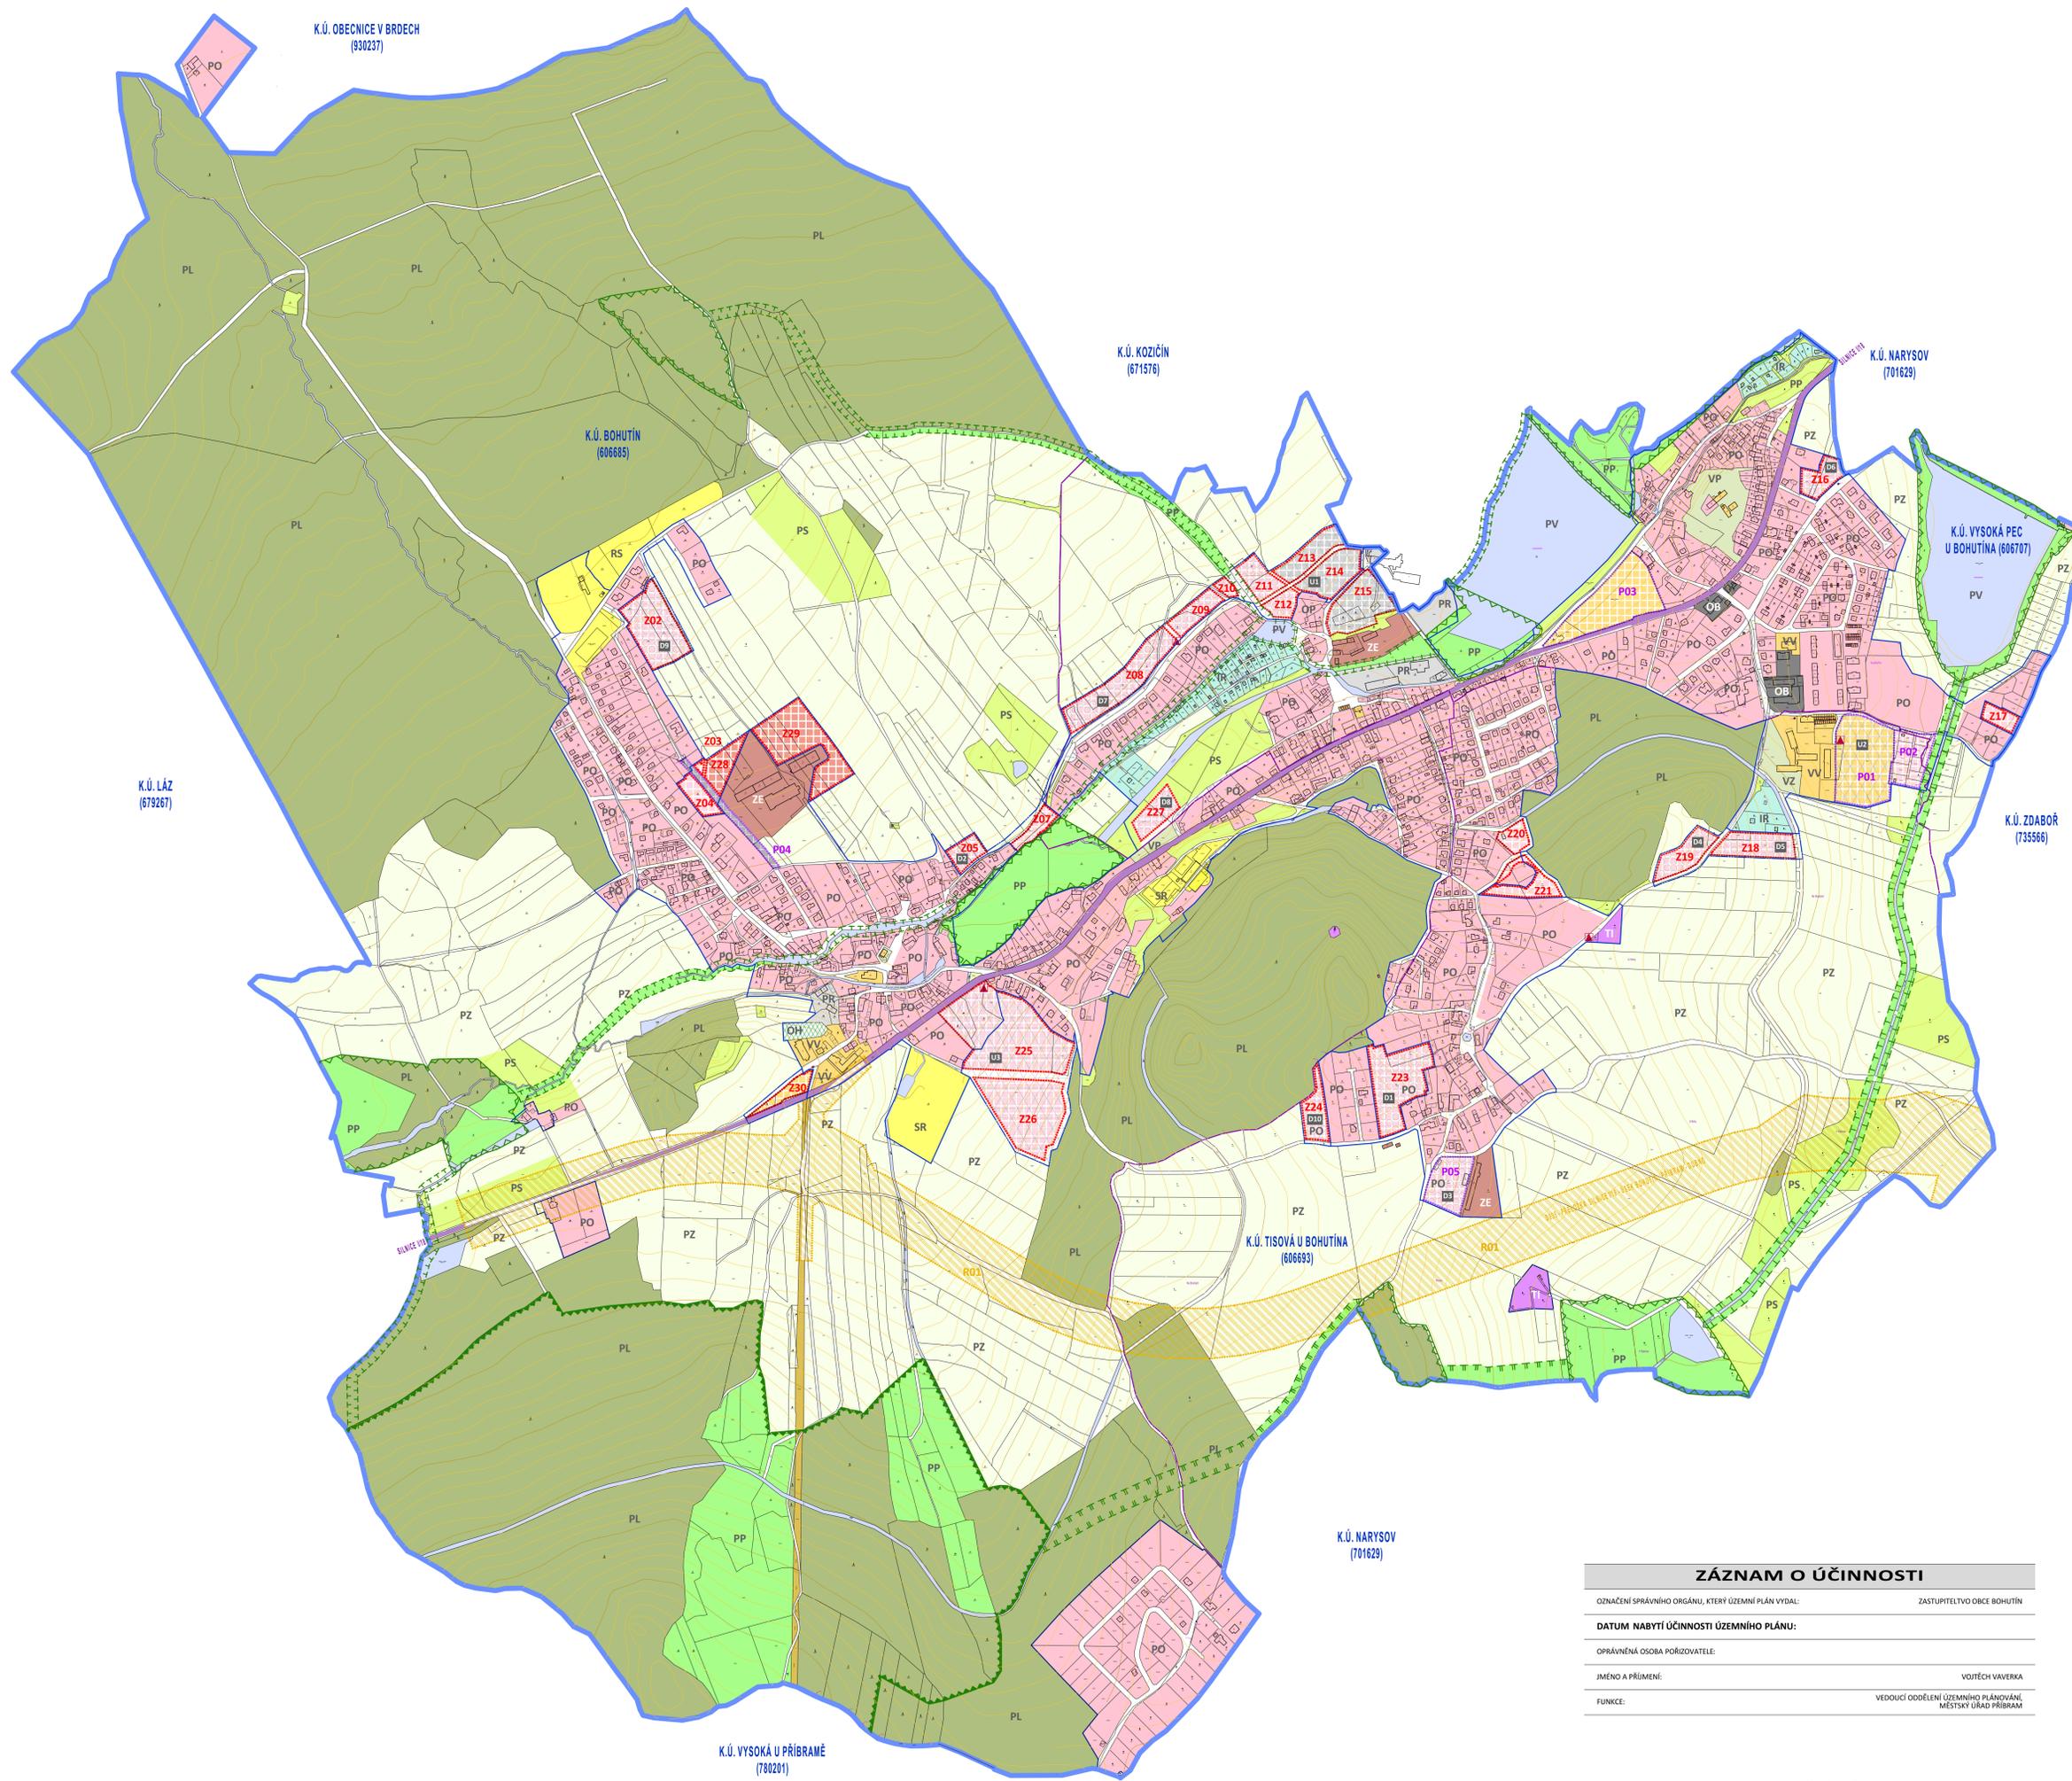

K.Ú. OBECNICE V BRDECH
(930237)

K.Ú. KOZÍČÍN
(671576)

K.Ú. NARYSOV
(701629)

K.Ú. BOHUTÍN
(606685)

K.Ú. VYSOKÁ PEC
U BOHUTÍNA (606707)

K.Ú. LÁZ
(679267)

K.Ú. ZDABOŘ
(735566)

K.Ú. TISOVÁ U BOHUTÍNA
(606693)

K.Ú. NARYSOV
(701629)

K.Ú. VYSOKÁ U PŘIBRAMÉ
(780201)

ZÁZNAM O ÚČINNOSTI	
OZNAČENÍ SPRÁVNÍHO ORGÁNU, KTERÝ ÚZEMNÍ PLÁN VYDAL:	ZASTUPITELSTVO OBCE BOHUTÍN
DATUM NABÝTÍ ÚČINNOSTI ÚZEMNÍHO PLÁNU:	
OPRÁVNĚNÁ OSOBA PŮRIZOVATELE:	
JMÉNO A PŘÍMĚNĚ:	VOJTECH VAVERKA
FUNKCE:	VEDOUČÍ ODDĚLENÍ ÚZEMNÍHO PLÁNOVÁNÍ, MĚSTSKÝ ÚŘAD PŘIBRAM

PODPIS A OTISK ÚŘEDNÍHO RAZÍTKA

LEGENDA:

- ZÁKLADNÍ DATA ÚZEMÍ**
- HRANICE ŘEŠENÉHO ÚZEMÍ
 - POLOHOPIŠ (KATASTRNĚMŮVSTOSTI)
 - POLOHOPIŠ (HRANICE KÚ)
- ZÁKLADNÍ JEVI ÚZEMÍ**
- HRANICE ZASTAVĚNÉHO ÚZEMÍ - STAV
 - HRANICE ZASTAVITELNÉHO ÚZEMÍ - NÁVRH
 - ZASTAVITELNÉ PLOCHY
 - PLOCHY PŘESTAVBY
 - PLOCHA NÁVRHOVÉHO KORIDORU (DLE ŽÚR)
 - PLOCHY S POŽADAVKEM ÚZEMNÍ STUDIE
 - PLOCHY S POŽADAVKEM UZAVŘENÍ DOHODY O PARCELACI
- KRAJINA**
- KRAJINNÁ ZELENÁ LINIOVÁ
- ÚZEMNÍ SYSTÉM EKOLOGICKÉ STABILITY**
- BIOCENTRUM REGIONÁLNÍ
 - BIOCENTRUM LOKÁLNÍ
 - BIOKORIDOR REGIONÁLNÍ
 - BIOKORIDOR LOKÁLNÍ
- DOPRAVNÍ A TECHNICKÁ INFRASTRUKTURA**
- ELEKTRICKÁ STANICE (TS) - NÁVRH
 - PODZEMNÍ VEDENÍ VN 22 KV - NÁVRH
 - VODOVOD - HLAVNÍ ŘÁD - NÁVRH
 - KANALIZACE SPÁŠKOVÁ - HLAVNÍ ŘÁD - NÁVRH
- PLOCHY S ROZDÍLNÝM ZPŮSOBEM VYUŽITÍ**
- PLOCHY SMÍŠENÉ OBYTNÉ**
 - PLOCHY SMÍŠENÉ OBYTNÉ
 - PLOCHY OBČANSKÉHO VYBAVENÍ**
 - PLOCHY OBČANSKÉHO VYBAVENÍ - VEŘEJNÉ VYBAVENÍ
 - PLOCHY OBČANSKÉHO VYBAVENÍ - SPORT A REKREACE
 - PLOCHY OBČANSKÉHO VYBAVENÍ - OSTATNÍ
 - PLOCHY REKREACE**
 - PLOCHY REKREACE - INDIVIDUÁLNÍ REKREACE
 - PLOCHY VÝROBY A SKLADOVÁNÍ**
 - PLOCHY VÝROBY A SKLADOVÁNÍ - ZEMĚDĚLSTVÍ
 - PLOCHY VÝROBY A SKLADOVÁNÍ - PRŮMYSL
 - PLOCHY VÝROBY A SKLADOVÁNÍ - OBCHOD
 - PLOCHY TECHNICKÉ INFRASTRUKTURY**
 - PLOCHY TECHNICKÉ INFRASTRUKTURY
 - PLOCHY VEŘEJNÝCH PROSTRANSTVÍ**
 - PLOCHY VEŘEJNÝCH PROSTRANSTVÍ
 - PLOCHY VEŘEJNÝCH PROSTRANSTVÍ - VEŘEJNÁ ZELENÁ, PARKY, HRBITOVY
 - PLOCHY VODNÍ A VODOHOSPODÁRSKÉ**
 - PLOCHY VODNÍ A VODOHOSPODÁRSKÉ
 - PLOCHY ZEMĚDĚLSKÉ**
 - PLOCHY ZEMĚDĚLSKÉ
 - PLOCHY LESNÍ**
 - PLOCHY LESNÍ
 - PLOCHY PŘÍRODNÍ**
 - PLOCHY PŘÍRODNÍ
 - PLOCHY SMÍŠENÉ NEZASTAVĚNÉHO ÚZEMÍ**
 - PLOCHY SMÍŠENÉ NEZASTAVĚNÉHO ÚZEMÍ
 - PLOCHY DOPRAVNÍ INFRASTRUKTURY**
 - SILNICE I. TŘÍDY
 - SILNICE II. A III. TŘÍDY
 - DOPRAVNÍ KORIDOR MOK
 - NÁVRHOVÝ KORIDOR PŘELOŽKY SILNICE I. TŘÍDY


ÚZEMNÍ PLÁN
BOHUTÍN

P.2 HLAVNÍ VÝKRES 1 : 5 000

PROIZVATEL: MĚSTSKÝ ÚŘAD PŘIBRAM
STAVĚNÍ ÚŘAD
ODD. ÚZEMNÍHO PLÁNOVÁNÍ
VRSOVA 66
261 01 PŘIBRAM

PROJEKTANT: ATELIER VOŘLÍČEK S.R.O.
OKRUŽNÍ 281/4
326 00 PLZEŇ

DATUM ZPRACOVÁNÍ: ČERVENEC 2019

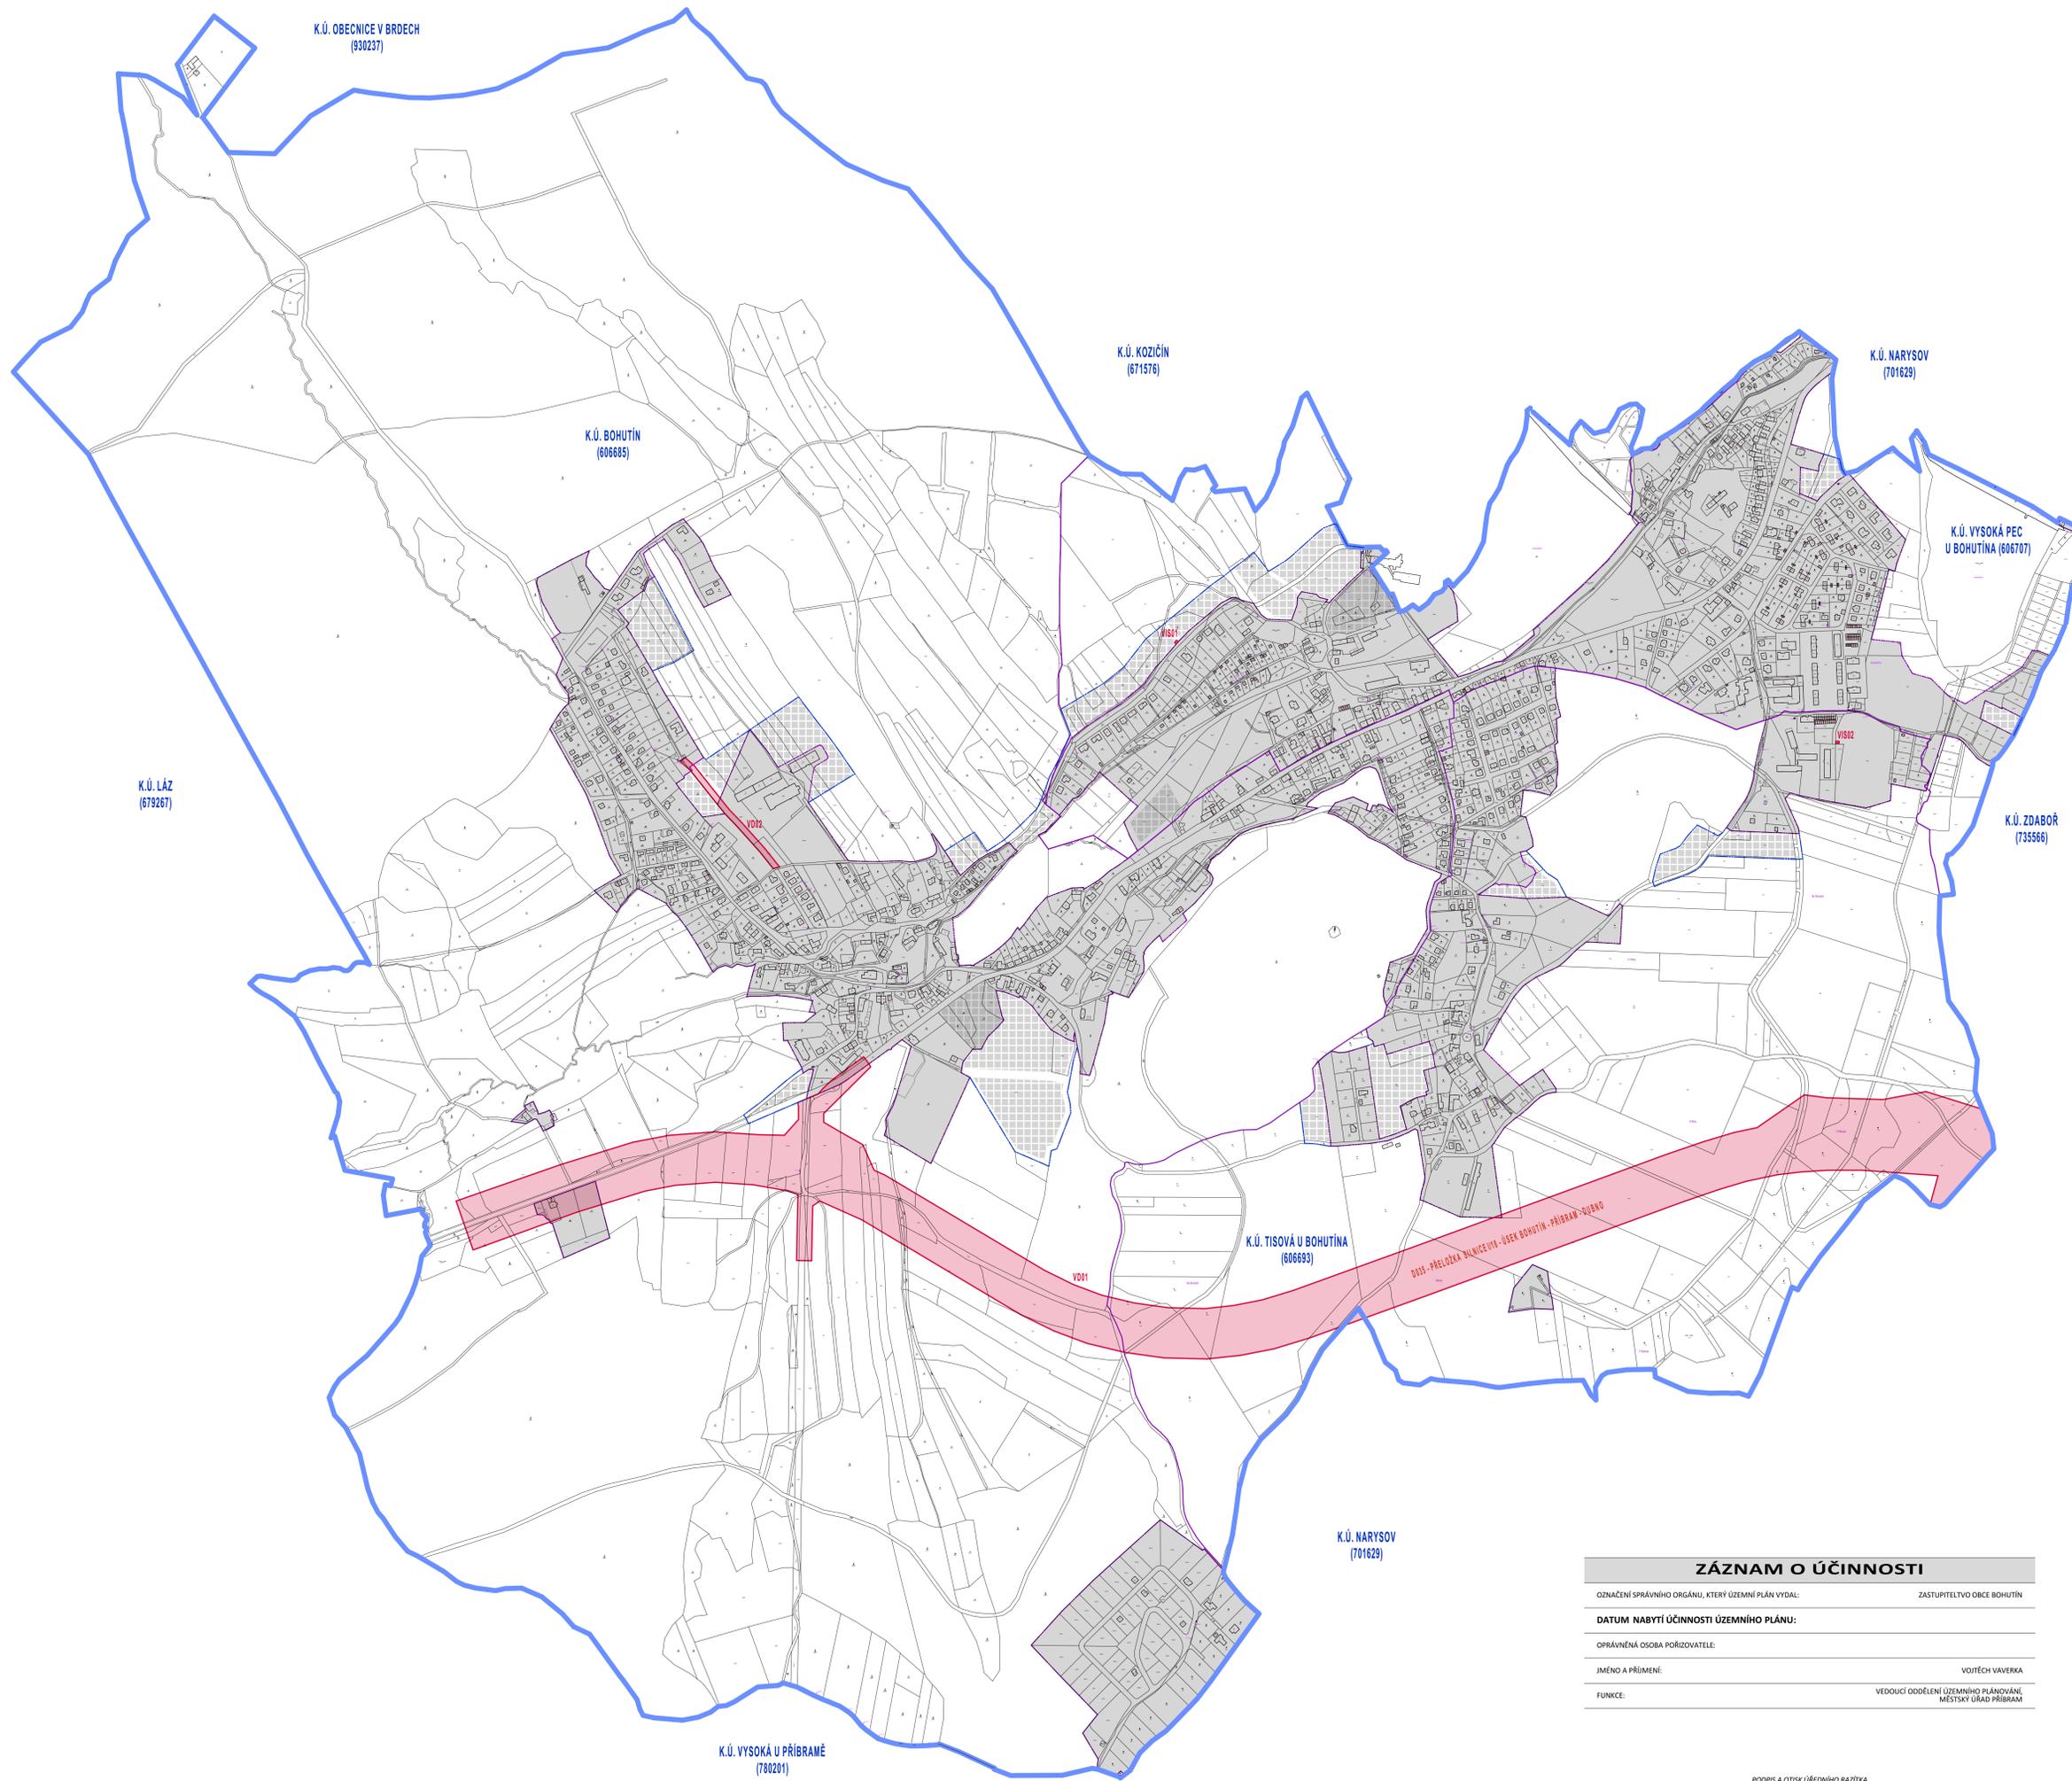

LEGENDA:

- ZÁKLADNÍ DATA ÚZEMÍ**
- HRANICE REŠENÉHO ÚZEMÍ
 - POLOHOPIŠ (KATASTR NEMOVITOSTÍ)
 - HRANICE BPEJ
 - ZASTAVĚNÉ ÚZEMÍ
 - HRANICE PLOCH S NAVRŽENOU ZMĚNOU VYUŽITÍ V KRAJINĚ
- STAVAJÍCÍ**
- PLOCHY A KORIDORY PRO VEŘEJNĚ PROSPĚŠNÉ STAVBY /VPS/ (VYKONÁVNĚ DLE ÚSTAVNÍHO ZÁKONA)

ZÁZNAM O ÚČINNOSTI	
OZNAČENÍ SPRÁVNÍHO ORGÁNU, KTERÝ ÚZEMNÍ PLÁN VYDAL:	ZASTUPITELSTVO OBCE BOHUTÍN
DATUM NABYTÍ ÚČINNOSTI ÚZEMNÍHO PLÁNU:	
OPRÁVNĚNÁ OSOBA POŘIZOVATELE:	
JMÉNO A PŘÍJMĚNÍ:	VOJTECH VAVERKA
FUNKCE:	VEDOUcí ODDĚLENÍ ÚZEMNÍHO PLÁNOVÁNÍ, MĚSTSKÝ ÚŘAD PŘIBRANÉ
PODPIS A OTISK ÚŘEDNÍHO RAZÍTKA	




ÚZEMNÍ PLÁN
BOHUTÍN

P.3 VEŘEJNĚ PROSPĚŠNÉ STAVBY A OPATŘENÍ 1 : 5 000

POŘIZOVATEL: MĚSTSKÝ ÚŘAD PŘIBRANÉ
STAVĚNÍ ÚŘAD
ODD. ÚZEMNÍHO PLÁNOVÁNÍ
VRSOVA 168
261 01 PŘIBRANÉ


PROJEKTANT: ATELIER VOŘLÍČEK S.R.O.
OKRUŽNÍ 28/14
326 00 PLZEŇ

DATUM ZPRACOVÁNÍ: ČERVENEC 2019


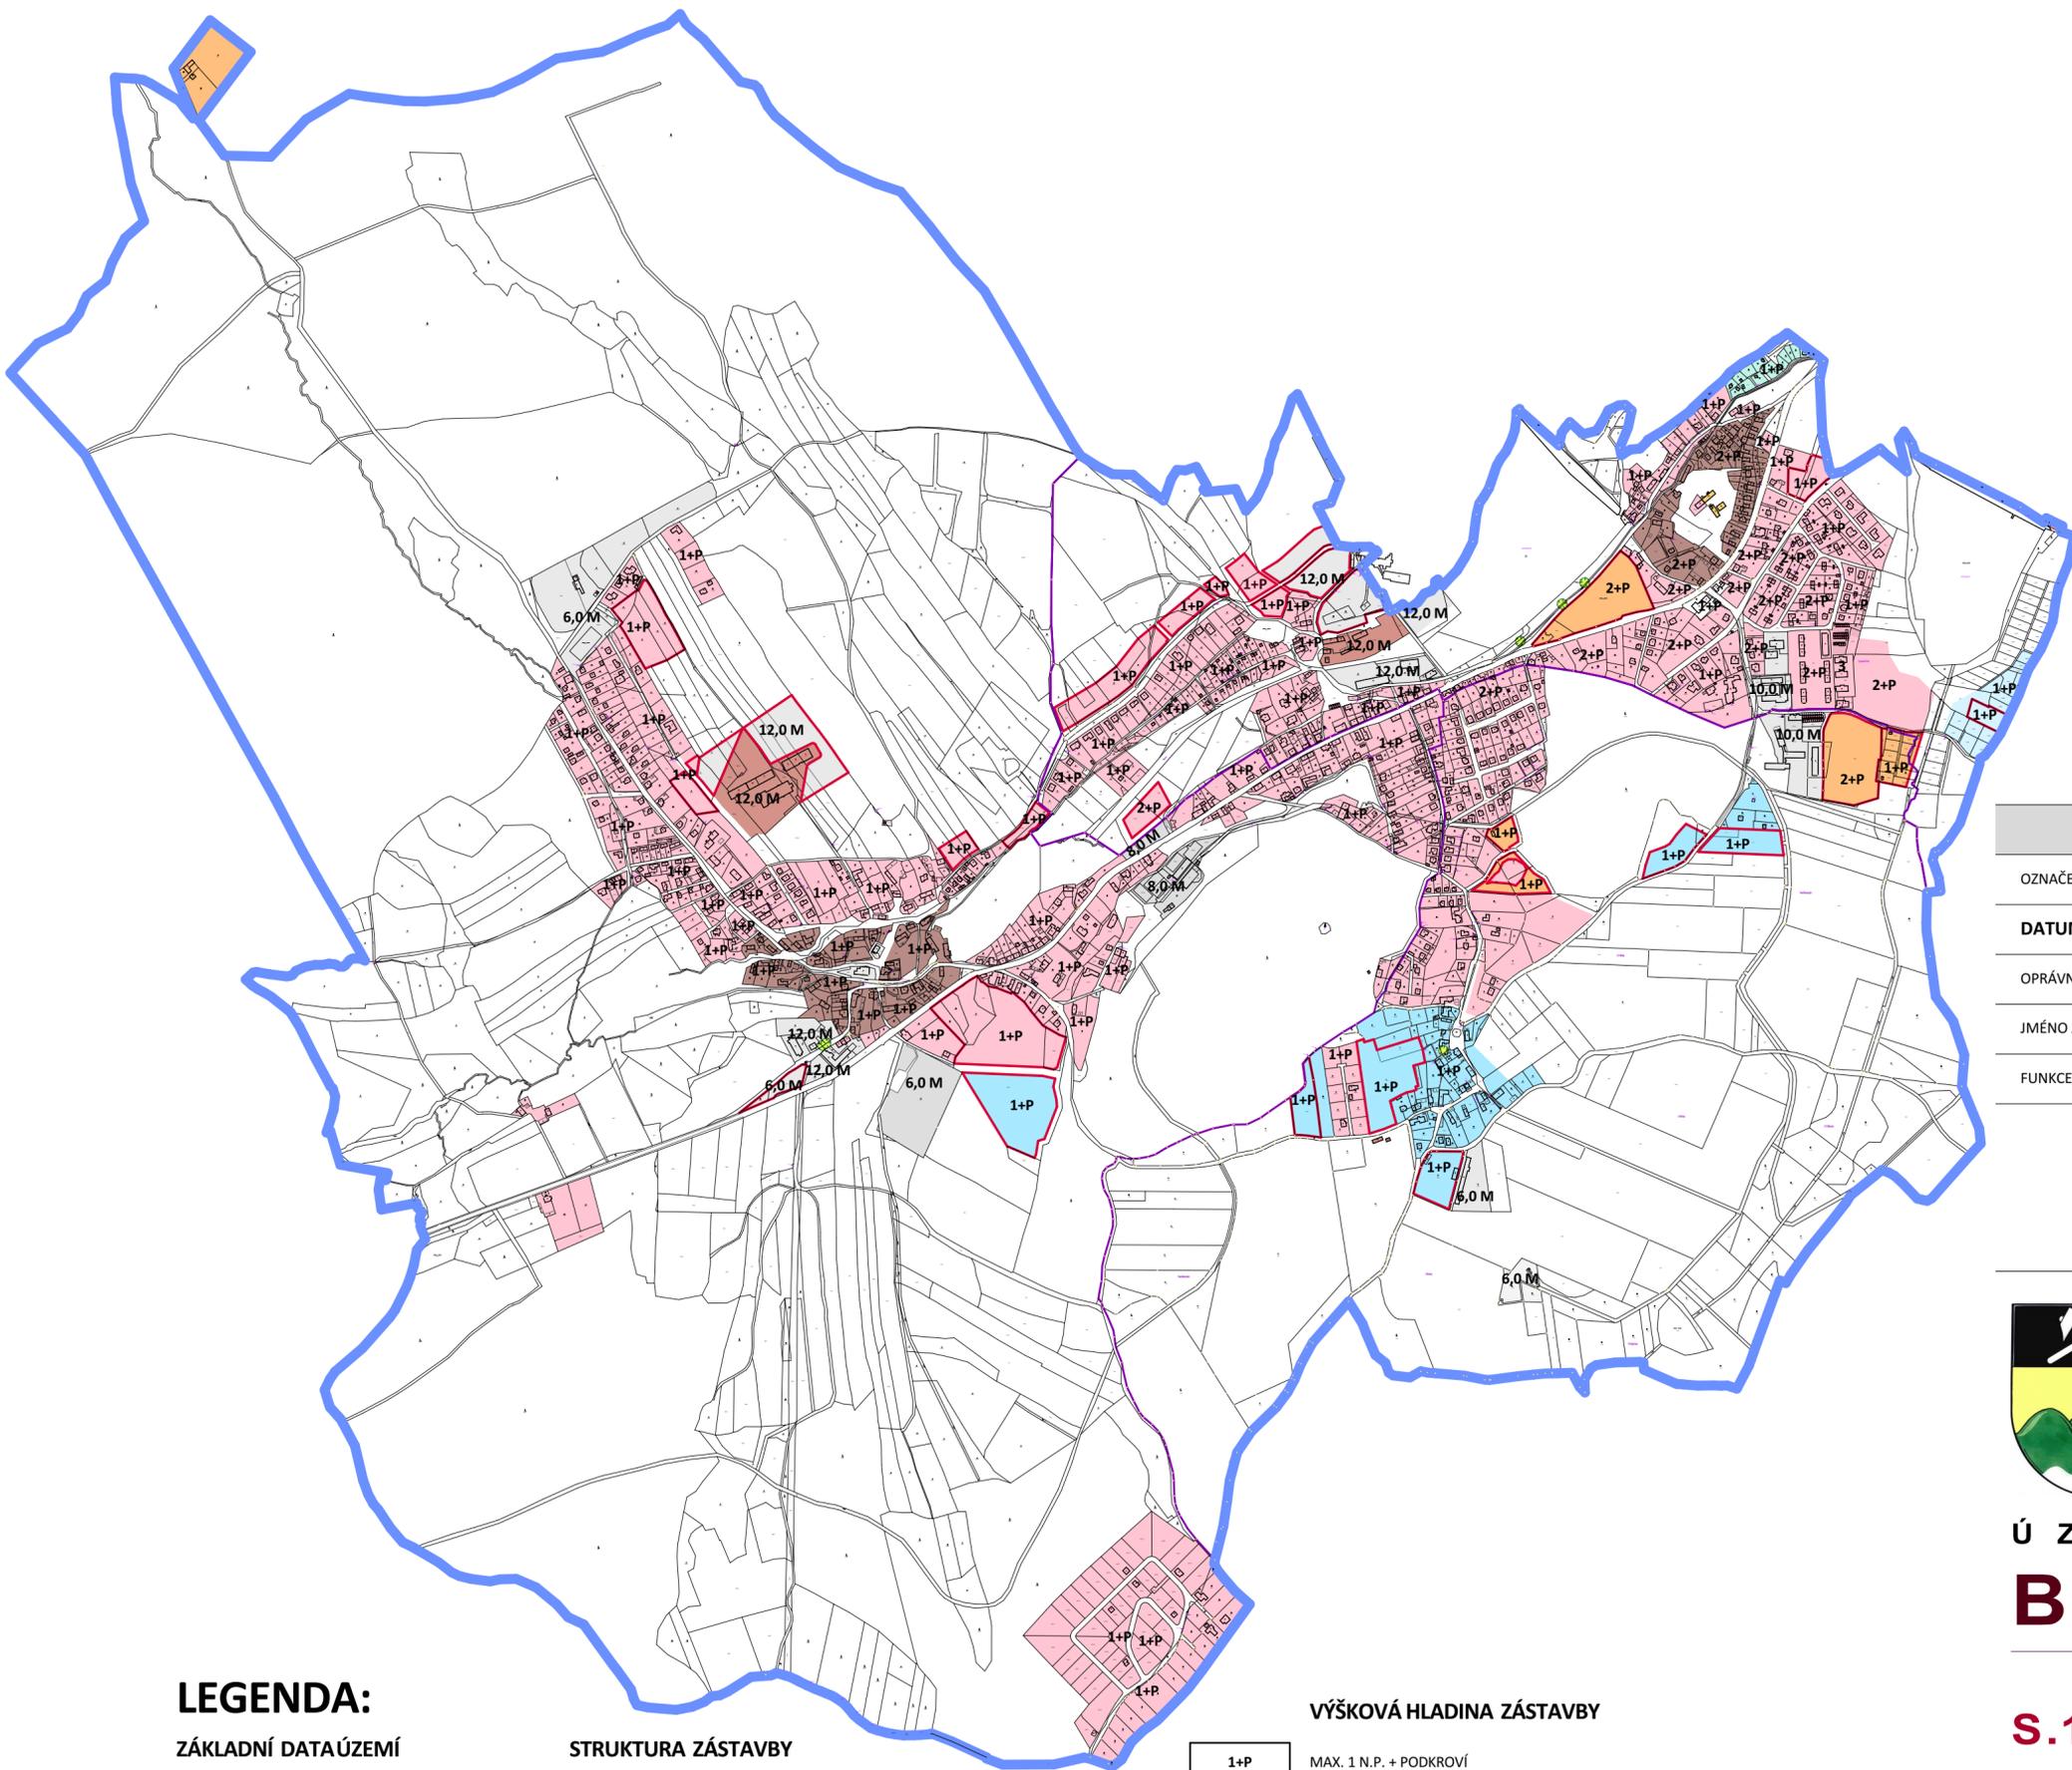


LEGENDA:



ZÁKLADNÍ DATA ÚZEMÍ

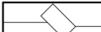-  HRANICE ŘEŠENÉHO ÚZEMÍ
-  POLOHOPIS (KATASTR NEMOVITOSTÍ)
-  POLOHOPIS (HRANICE KÚ)
-  HRANICE ROZVOJOVÝCH PLOCH

STRUKTURA ZÁSTAVBY

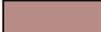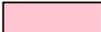-  ROSTLÁ
-  ČÁSTEČNĚ USPOŘÁDANÁ
-  ROZPTÝLENÁ
-  INDIVIDUÁLNĚ STANOVENÁ
-  NESTANOVENÁ

VÝŠKOVÁ HLADINA ZÁSTAVBY

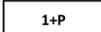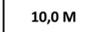-  1+P MAX. 1 N.P. + PODKROVÍ
-  2+P MAX. 2 N.P. + PODKROVÍ
-  3 MAX. 3 N.P.
-  8,0 M MAX. VÝŠKA 8,0 M
-  10,0 M MAX. VÝŠKA 10,0 M
-  12,0 M MAX. VÝŠKA 12,0 M

ZÁZNAM O ÚČINNOSTI

OZNAČENÍ SPRÁVNÍHO ORGÁNU, KTERÝ ÚZEMNÍ PLÁN VYDAL: ZASTUPITELSTVO OBCE BOHUTÍN

DATUM NABYTÍ ÚČINNOSTI ÚZEMNÍHO PLÁNU:

OPRÁVNĚNÁ OSOBA POŘIZOVATELE:

JMÉNO A PŘÍMENÍ: VOJTĚCH VAVERKA

FUNKCE: VEDOUČÍ ODDĚLENÍ ÚZEMNÍHO PLÁNOVÁNÍ, MĚSTSKÝ ÚŘAD PŘÍBRAM

PODPIS A OTISK ÚŘEDNÍHO RAZÍTKA




**Ú Z E M N Í P L Á N
B O H U T Í N**

**S.1 PROSTOROVÁ REGULACE
ÚZEMÍ
1 : 10 000**

POŘIZOVATEL : MĚSTSKÝ ÚŘAD PŘÍBRAM
STAVEBNÍ ÚŘAD
ODD. ÚZEMNÍHO PLÁNOVÁNÍ
TYRŠOVA 108
261 01 PŘÍBRAM

PROJEKTANT : ATELIÉR VORLIČEK S.R.O.
OKRUŽNÍ 28/14
326 00 PLZEŇ

DATUM ZPRACOVÁNÍ: ČERVENEC 2019

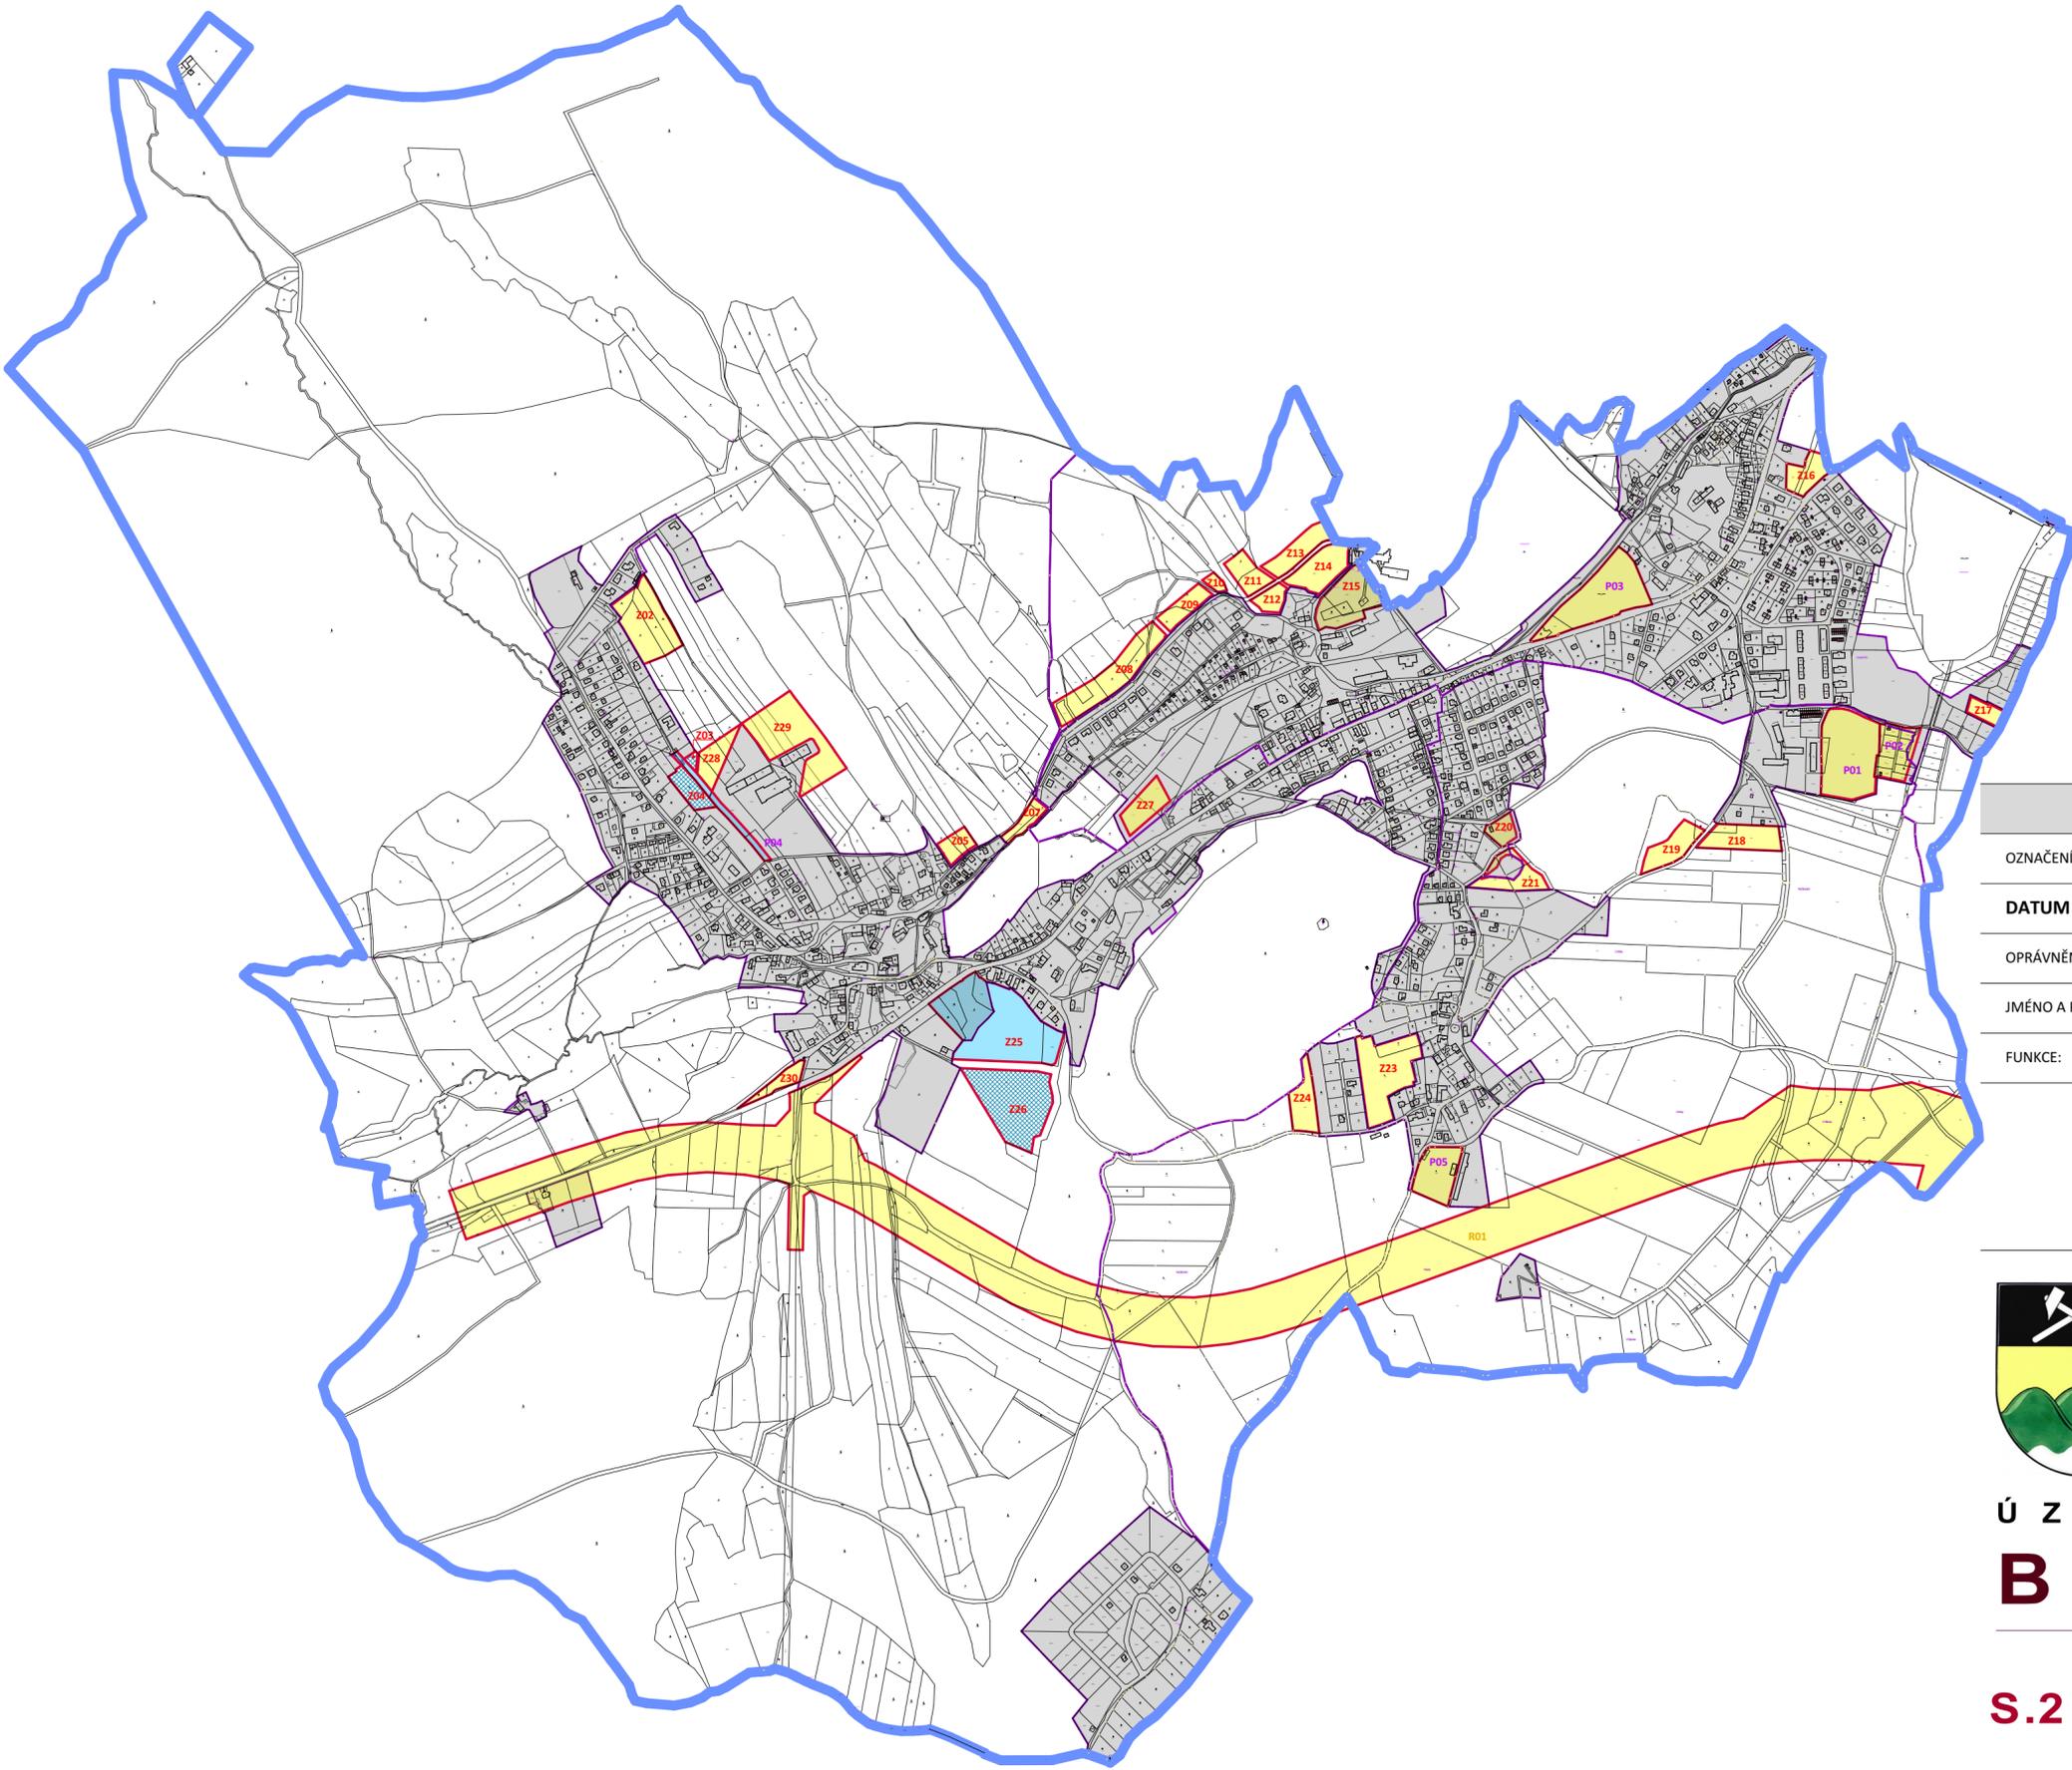

LEGENDA:

ZÁKLADNÍ DATA ÚZEMÍ

-  HRANICE ŘEŠENÉHO ÚZEMÍ
-  POLOHOPIS (KATASTR NEMOVITOSTÍ)
-  POLOHOPIS (HRANICE KÚ)
-  ZASTAVĚNÉ ÚZEMÍ
-  HRANICE ROZVOJOVÝCH PLOCH

ZASTAVITELNÉ PLOCHY, PLOCHY PŘESTAVBY A PLOCHY ZMĚN V KRAJINĚ

-  PLOCHA BEZ STANOVENÍ POŘADÍ ZMĚN
-  PLOCHA SE STANOVENÍM POŘADÍ ZMĚN (VÝSTAVBA MOŽNÁ AŽ PO VYUŽITÍ SOUSEDNÍ, ČASOVĚ PŘEDCHÁZEJÍCÍ PLOCHY)
-  SOUSEDNÍ ČASOVĚ PŘEDCHÁZEJÍCÍ PLOCHY
- Z01** OZNAČENÍ ZASTAVITELNÝCH PLOCH
- P01** OZNAČENÍ PLOCH PŘESTAVBY
- R01** OZNAČENÍ PLOCHY NAVRHOVANÉHO KORIDORU (DLE ZÚR)

ZÁZNAM O ÚČINNOSTI

OZNAČENÍ SPRÁVNÍHO ORGÁNU, KTERÝ ÚZEMNÍ PLÁN VYDAL:	ZASTUPITELSTVO OBCE BOHUTÍN
DATUM NABYTÍ ÚČINNOSTI ÚZEMNÍHO PLÁNU:	
OPRÁVNĚNÁ OSOBA POŘIZOVATELE:	
JMÉNO A PŘÍMENÍ:	VOJTĚCH VAVERKA
FUNKCE:	VEDOUČÍ ODDĚLENÍ ÚZEMNÍHO PLÁNOVÁNÍ, MĚSTSKÝ ÚŘAD PŘÍBRAM

PODPIS A OTISK ÚŘEDNÍHO RAZÍTKA




Ú Z E M N Í P L Á N B O H U T Í N

S.2 SCHÉMA POŘADÍ ZMĚN V ÚZEMÍ 1 : 10 000

POŘIZOVATEL: MĚSTSKÝ ÚŘAD PŘÍBRAM
STAVEBNÍ ÚŘAD
ODD. ÚZEMNÍHO PLÁNOVÁNÍ
TYRŠOVA 108
261 01 PŘÍBRAM

PROJEKTANT: ATELIÉR VORLIČEK S.R.O.
OKRUŽNÍ 28/14
326 00 PLZEŇ

DATUM ZPRACOVÁNÍ: ČERVENEC 2019

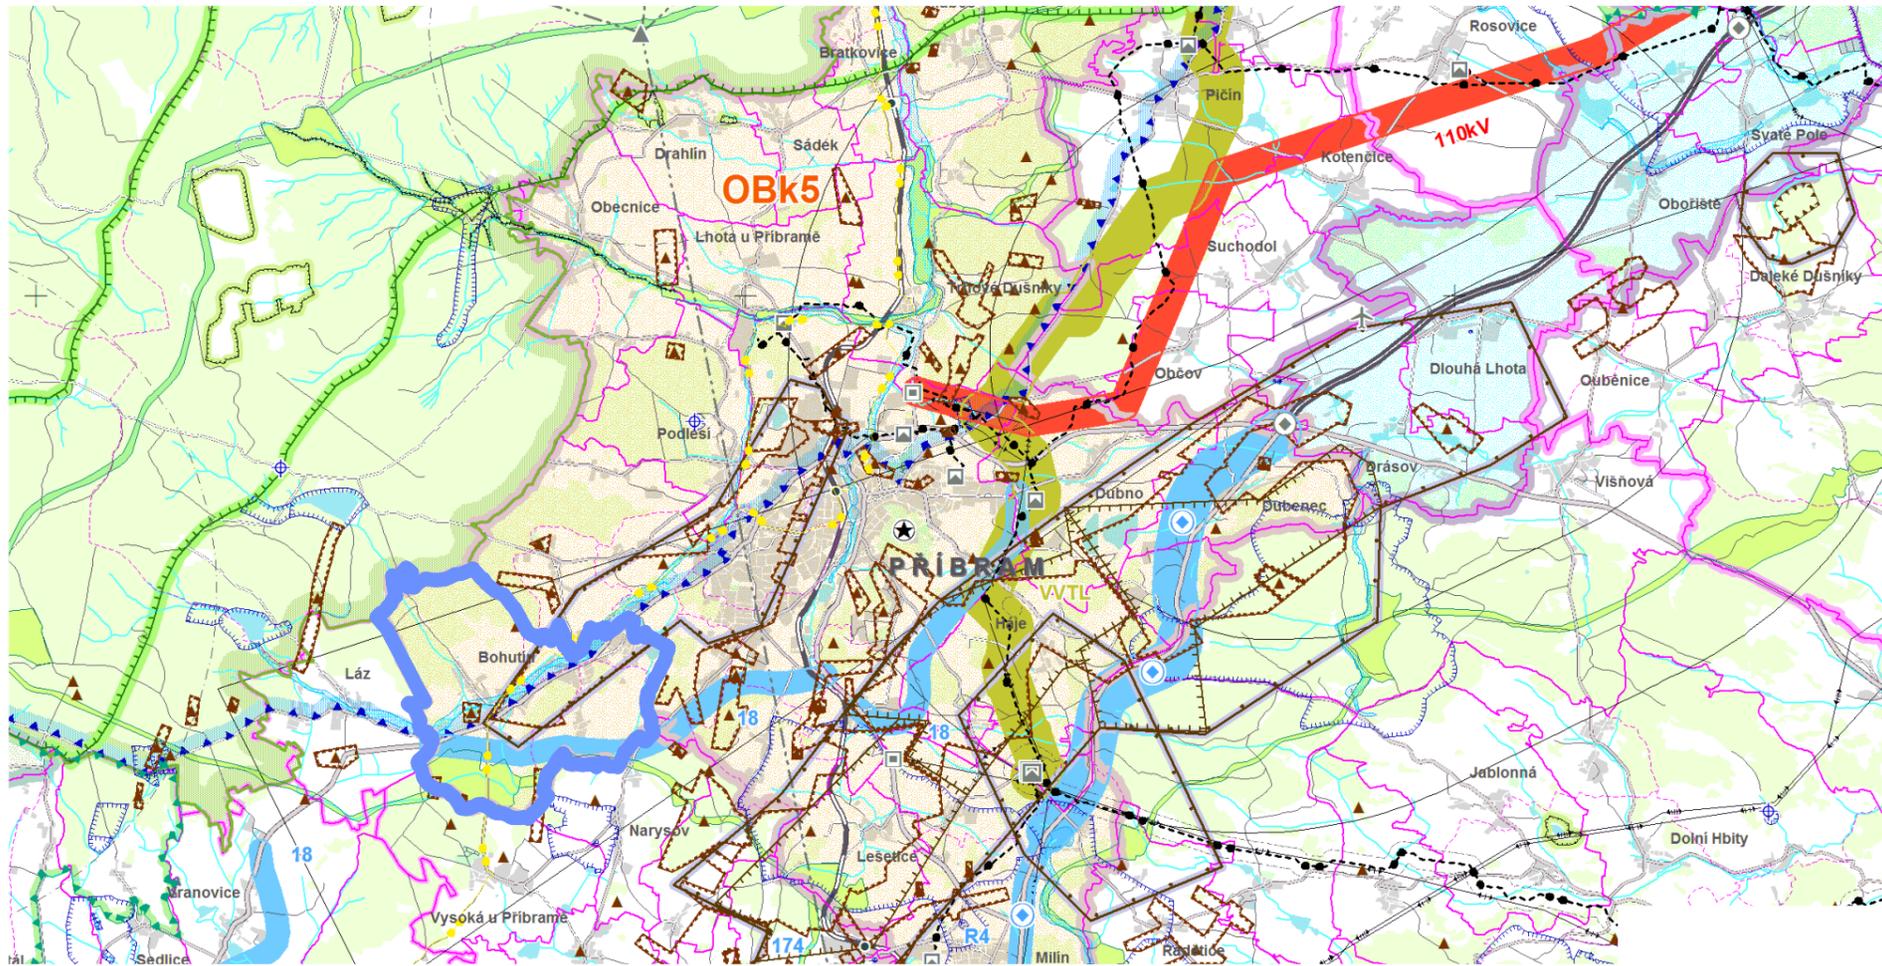

INFORMATIVNÍ ČÁST

ZÁKLADNÍ INFORMACE O ÚZEMÍ

- hranice kraje
- hranice správního obvodu ORP
- hranice správního obvodu POÚ
- hranice obce
- hranice katastru
- vojenského újezdu Brdy
- les
- vodní plochy a toky

DOPRAVNÍ INFRASTRUKTURA

- dálnice a rychlostní silnice
- silnice I.třidy
- silnice II.třidy
- silnice III.třidy
- mimoúrovňové křižovatky (MÚK)
- hlavní cyklotrasy
- tranzitní železniční koridory
- železniční tratě celostátní
- železniční tratě regionální
- tunelové úseky železničních tratí
- železniční stanice a zastávky
- letiště mezinárodní veřejná
- letiště mezinárodní neveřejná
- letiště vnitrostátní veřejná
- letiště vnitrostátní neveřejná
- ochranná pásma letišť s výškovým omezením staveb
- významná hluková ochranná pásma letišť
- vztelové a přistávací dráhy letišť
- vodní cesty
- významné přístavy
- významné plavební komory

INFORMATIVNÍ ČÁST

TECHNICKÁ INFRASTRUKTURA

- nadzemní el. vedení 400 kV
- nadzemní el. vedení 220 kV
- nadzemní el. vedení 110 kV
- označení el. vedení ke zrušení rozvodny 400 kV
- rozvodny 220 kV
- rozvodny 110 kV
- významné tepelné elektrárny
- významné vodní elektrárny
- plynovody VVTL
- plynovody VTL
- regulační stanice VVTL
- regulační stanice VTL
- kompresní stanice
- zásobníky plynu
- dálkovody
- dálkové teplovody
- páteřní kabelové spoje
- významné radioreleové paprsky
- významné radioreleové stanice a jejich ochranná pásma
- ochranná pásma významných leteckých radionavigačních zařízení
- dálkové přivaděče pitné vody
- významná ochranná a bezpečnostní pásma stávající technické infrastruktury

OCHRANA PAMÁTEK

- památky UNESCO
- národní kulturní památky
- památkové rezervace
- památkové zóny
- krajinné památkové zóny
- archeologické rezervace

INFORMATIVNÍ ČÁST

VODNÍ HOSPODÁŘSTVÍ

- chráněná oblast přirozené akumulace vod
- vrtý a prameny ČHMU a jejich ochranná pásma
- ochranná pásma vodních zdrojů 1. a 2. stupně
- ochranná pásma peloidů a přírodních léčivých zdrojů 2. stupně
- vnitřní území lázeňských míst
- stanovená záplavová území

OCHRANA PŘÍRODY A KRAJINY

- chráněná krajinná oblast - CHKO
- maloplošná zvlášť chráněná území (pod 10 ha znázorněna jen bodem)
- přírodní parky - stav
- přírodní parky - návrh
- mezinárodně registrované mokřady
- evropsky významné lokality
- ptačí oblasti
- geopark UNESCO Český ráj
- biosférická rezervace UNESCO Křivoklátsko
- hranice ochranné zóny nadregionálního biokoridoru

NEROSTNÉ SUROVINY A HORNINOVÉ PROSTŘEDÍ

- dobývací prostory
- chráněná ložisková území
- výhradní ložiska (bilancovaná)
- schválené prognózní zdroje
- poddolaná území (malá území znázorněna jen bodem)
- aktivní sesuvná území (malá území znázorněna jen bodem)

NÁVRHOVÁ ČÁST

návrh územní rezerva

DOPRAVA

- silnice
- mimoúrovňové křižovatky
- nově navržené mimoúrovňové křižovatky
- navržené k rekonstrukci
- železnice
- letiště

TECHNICKÁ INFRASTRUKTURA

- elektrická vedení ZVN a VVN
- rozvodny
- plynovody VVTL a VTL
- regulační stanice
- dálkovody
- vodovody
- vodojemy
- protipovodňová opatření
- vybrané lokality pro akumulaci povrchových vod

ÚZEMNÍ SYSTÉM EKOLOGICKÉ STABILITY

- nadregionální biocentra a biokorid.
- regionální biocentra a biokorid.

ROZVOJOVÉ OBLASTI A OSY

- OB1 rozvojová oblast republikové úrovně
- OBk1 rozvojová oblast krajské úrovně
- OS1 rozvojová osa republikové úrovně
- OSk1 rozvojová osa krajské úrovně

SPECIFICKÉ OBLASTI

- SOBk1 specifická oblast krajské úrovně

Upozornění :
Uvedená legenda platí pro řešené území.
Informace zobrazené mimo řešené území jsou orie
a slouží pouze pro ilustraci souvislosti.

ZÁZNAM O ÚČINNOSTI

OZNAČENÍ SPRÁVNÍHO ORGÁNU, KTERÝ ÚZEMNÍ PLÁN VYDAL: ZASTUPITELTVO OBCE BOHUTÍN

DATUM NABYTÍ ÚČINNOSTI ÚZEMNÍHO PLÁNU:

OPRÁVNĚNÁ OSOBA POŘIZOVATELE:

JMÉNO A PŘÍJMENÍ: VOJTĚCH VAVERKA

FUNKCE: VEDOUCÍ ODDĚLENÍ ÚZEMNÍHO PLÁNOVÁNÍ,
MĚSTSKÝ ÚŘAD PŘÍBRAM

PODPIS A OTISK ÚŘEDNÍHO RAŽÍTKA




Ú Z E M N Í P L Á N B O H U T Í N

O.2 VÝKRES ŠIRŠÍCH VZTAHŮ 1 : 100 000

POŘIZOVATEL : MĚSTSKÝ ÚŘAD PŘÍBRAM
STAVEBNÍ ÚŘAD
ODD. ÚZEMNÍHO PLÁNOVÁNÍ
TYRŠOVA 108
261 01 PŘÍBRAM

PROJEKTANT : ATELIÉR VORLÍČEK S.R.O.
OKRUŽNÍ 28/14
326 00 PLZEŇ

DATUM ZPRACOVÁNÍ : ČERVENEC 2019

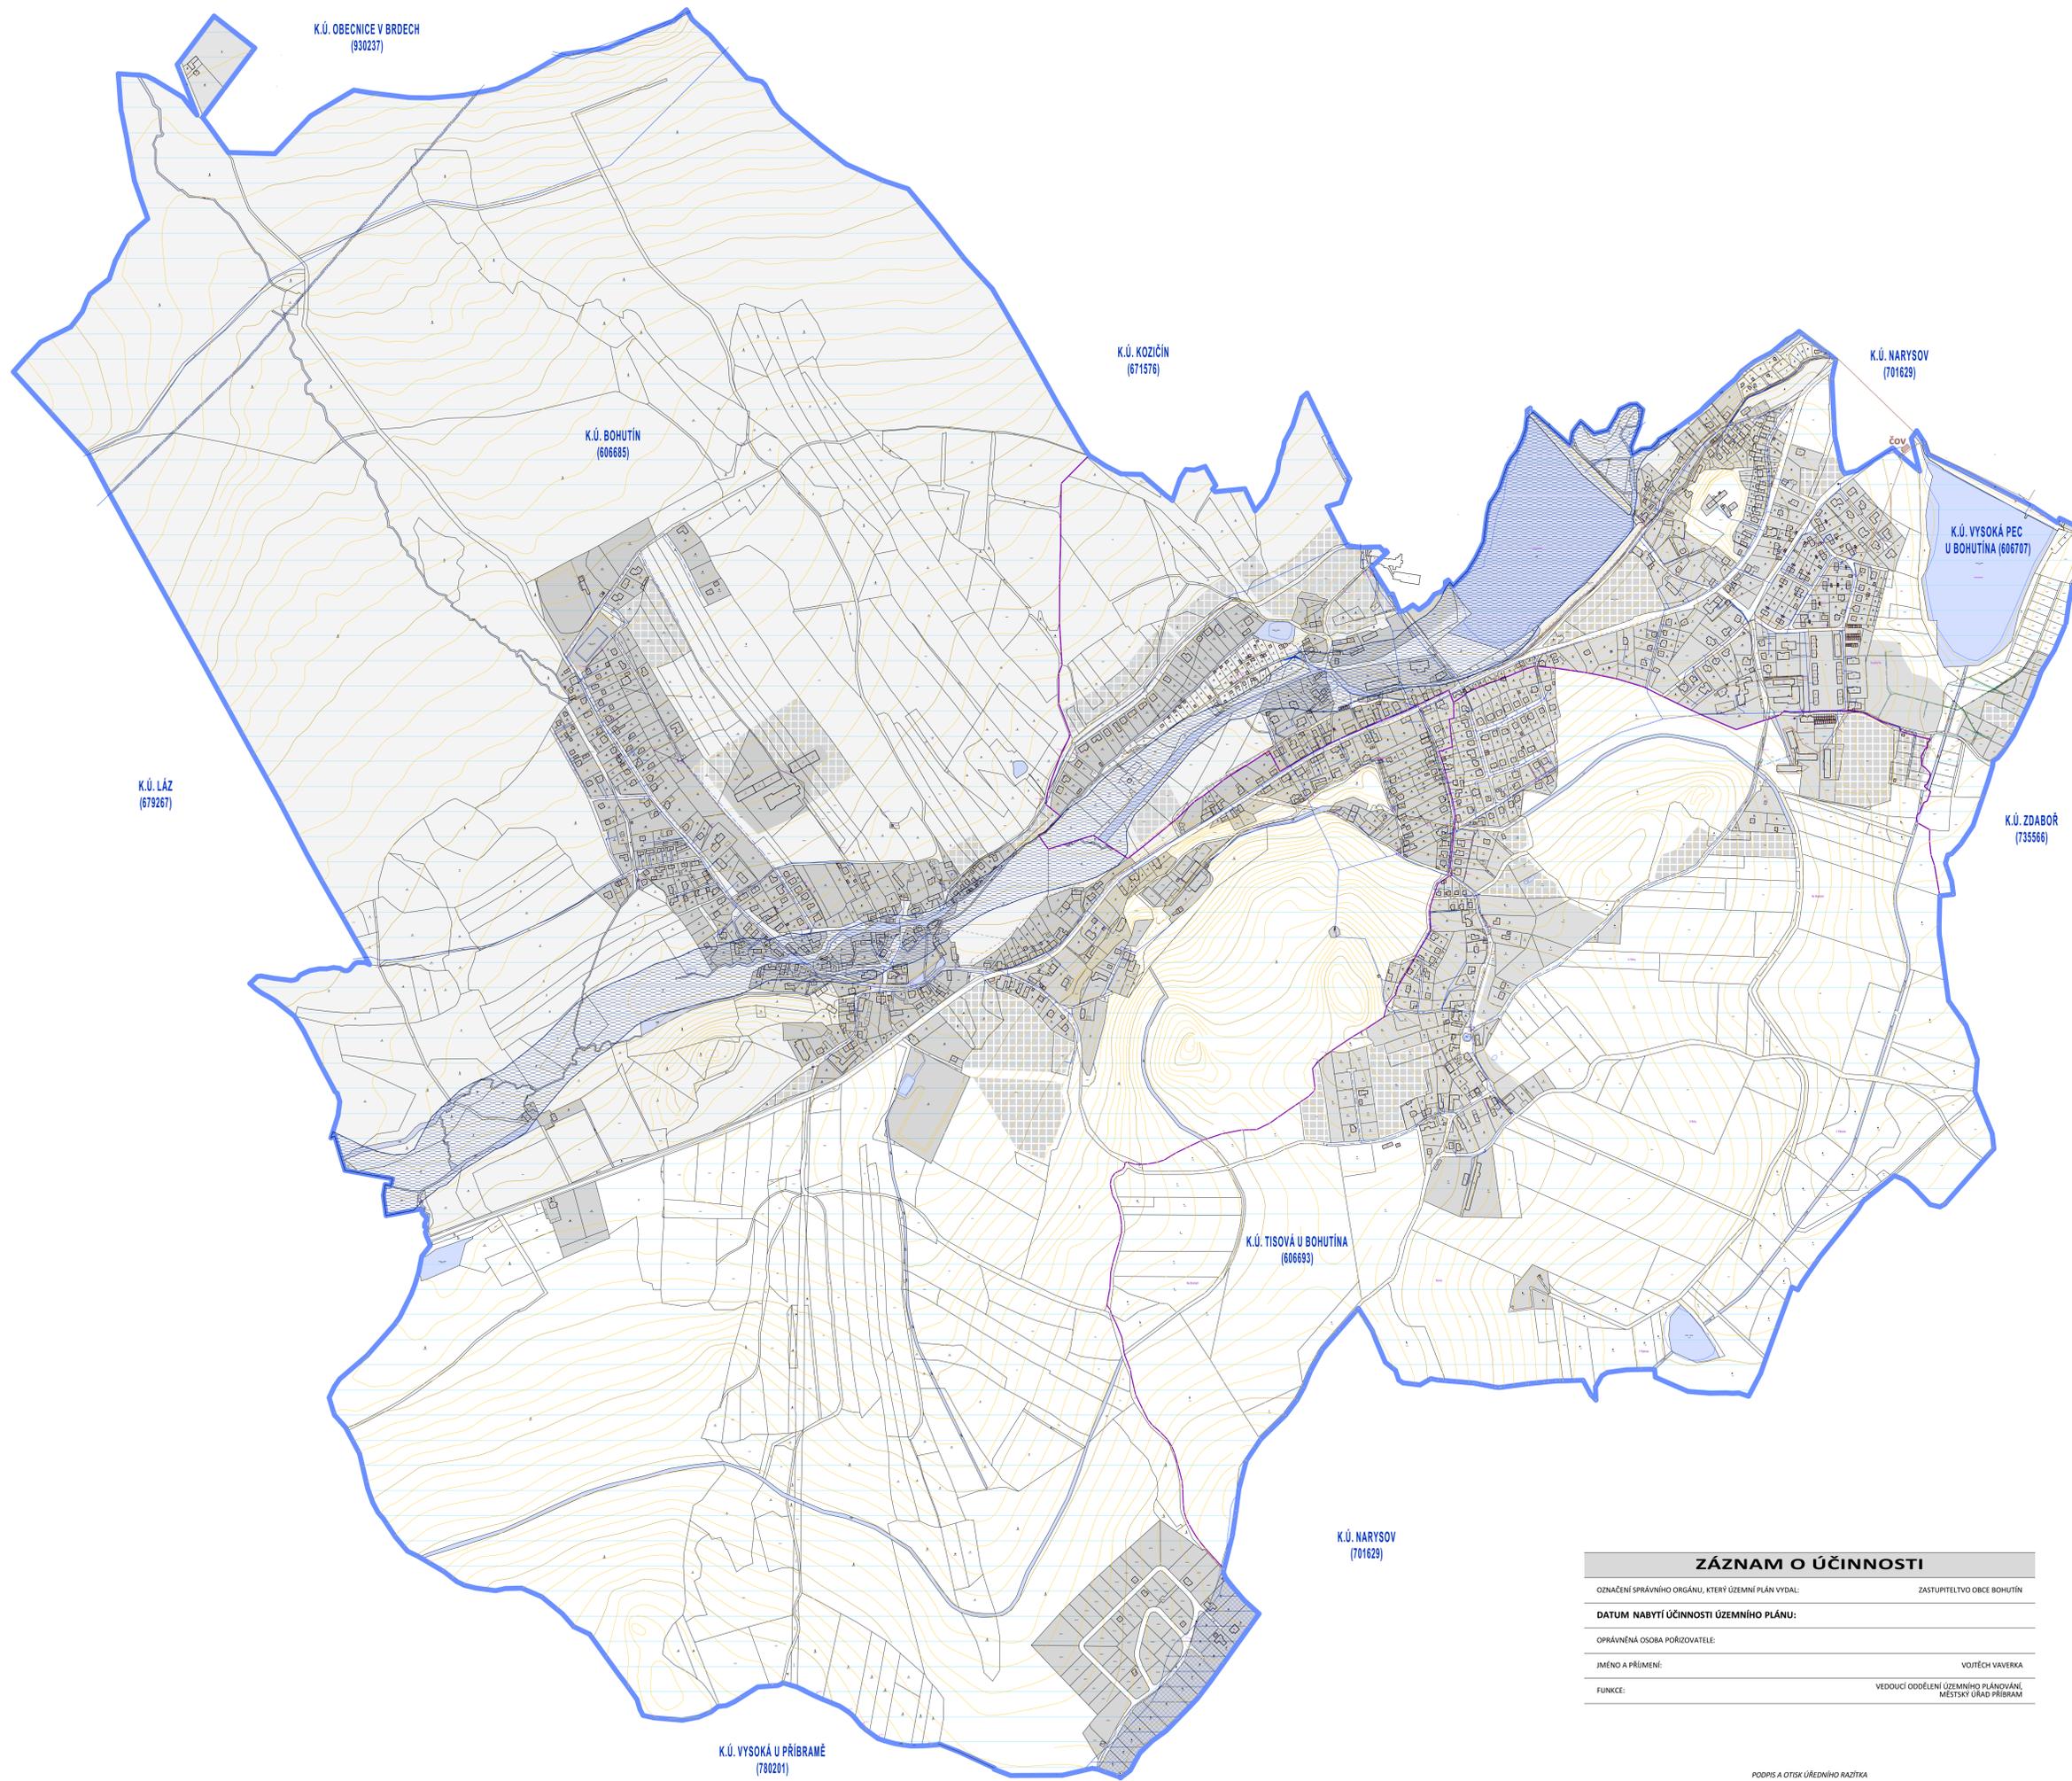

LEGENDA:

ZÁKLADNÍ DATA ÚZEMÍ

-  HRANICE ŘEŠENÉHO ÚZEMÍ
-  POLOHOPIŠ (KATASTRNEMOVITOSTI)
-  POLOHOPIŠ (HRANICE KÚ)
-  ZASTAVĚNÉ ÚZEMÍ - STAV
-  ZASTAVITELNÉ ÚZEMÍ - NÁVRH
-  VODNÍ PLOCHY
-  VODNÍ ÚTVAR PODPOVRCHOVÝCH VOD
-  ZRANITELNÉ OBLASTI
-  ZÁTOPOVÉ ÚZEMÍ - PLOCHA Q₁₀₀
-  CHRÁNĚNÁ OBLAST PŘÍRODNÍ AKUMULACE VOD (CHOPAV)

TECHNICKÁ INFRASTRUKTURA

- | | |
|---|---|
| STAV: | NÁVRH: |
|  |  |
|  |  |
|  |  |
|  |  |
- KANALIZACE SPLÁŠKOVÁ GRAVITAČNÍ
 - KANALIZACE SPLÁŠKOVÁ TLAKOVÁ
 - KANALIZACE DEŠŤOVÁ
 - VODOVOD

ZÁZNAM O ÚČINNOSTI	
OZNAČENÍ SPRÁVNÍHO ORGÁNU, KTERÝ ÚZEMNÍ PLÁN VYDAL:	ZASTUPITELSTVO OBCE BOHUTÍN
DATUM NABYTÍ ÚČINNOSTI ÚZEMNÍHO PLÁNU:	
OPRÁVNĚNÁ OSOBA POŘIZOVATELE:	
JMÉNO A PŘÍJMENÍ:	VOJTECH VAVERKA
FUNKCE:	VEDOUcí ODDĚLENÍ ÚZEMNÍHO PLÁNOVÁNÍ, MĚSTSKÝ ÚŘAD PŘIBRAM



ÚZEMNÍ PLÁN
BOHUTÍN


**0.4 ZÁSOBOVÁNÍ PITNOU
VODOU A KANALIZACE 1:5000**

POŘIZOVATEL: MĚSTSKÝ ÚŘAD PŘIBRAM
STAVEBNÍ ÚŘAD
ODD. ÚZEMNÍHO PLÁNOVÁNÍ
TYRŠOVA 168
261 01 PŘIBRAM

PROJEKTANT: ATELIER VOŘLÍČEK S.R.O.
OKRUŽNÍ 28/14
326 00 PLZEŇ

DATUM ZPRACOVÁNÍ: ČERVENEC 2019

PODPIS A OTISK ÚŘEDNÍHO RÁZKY

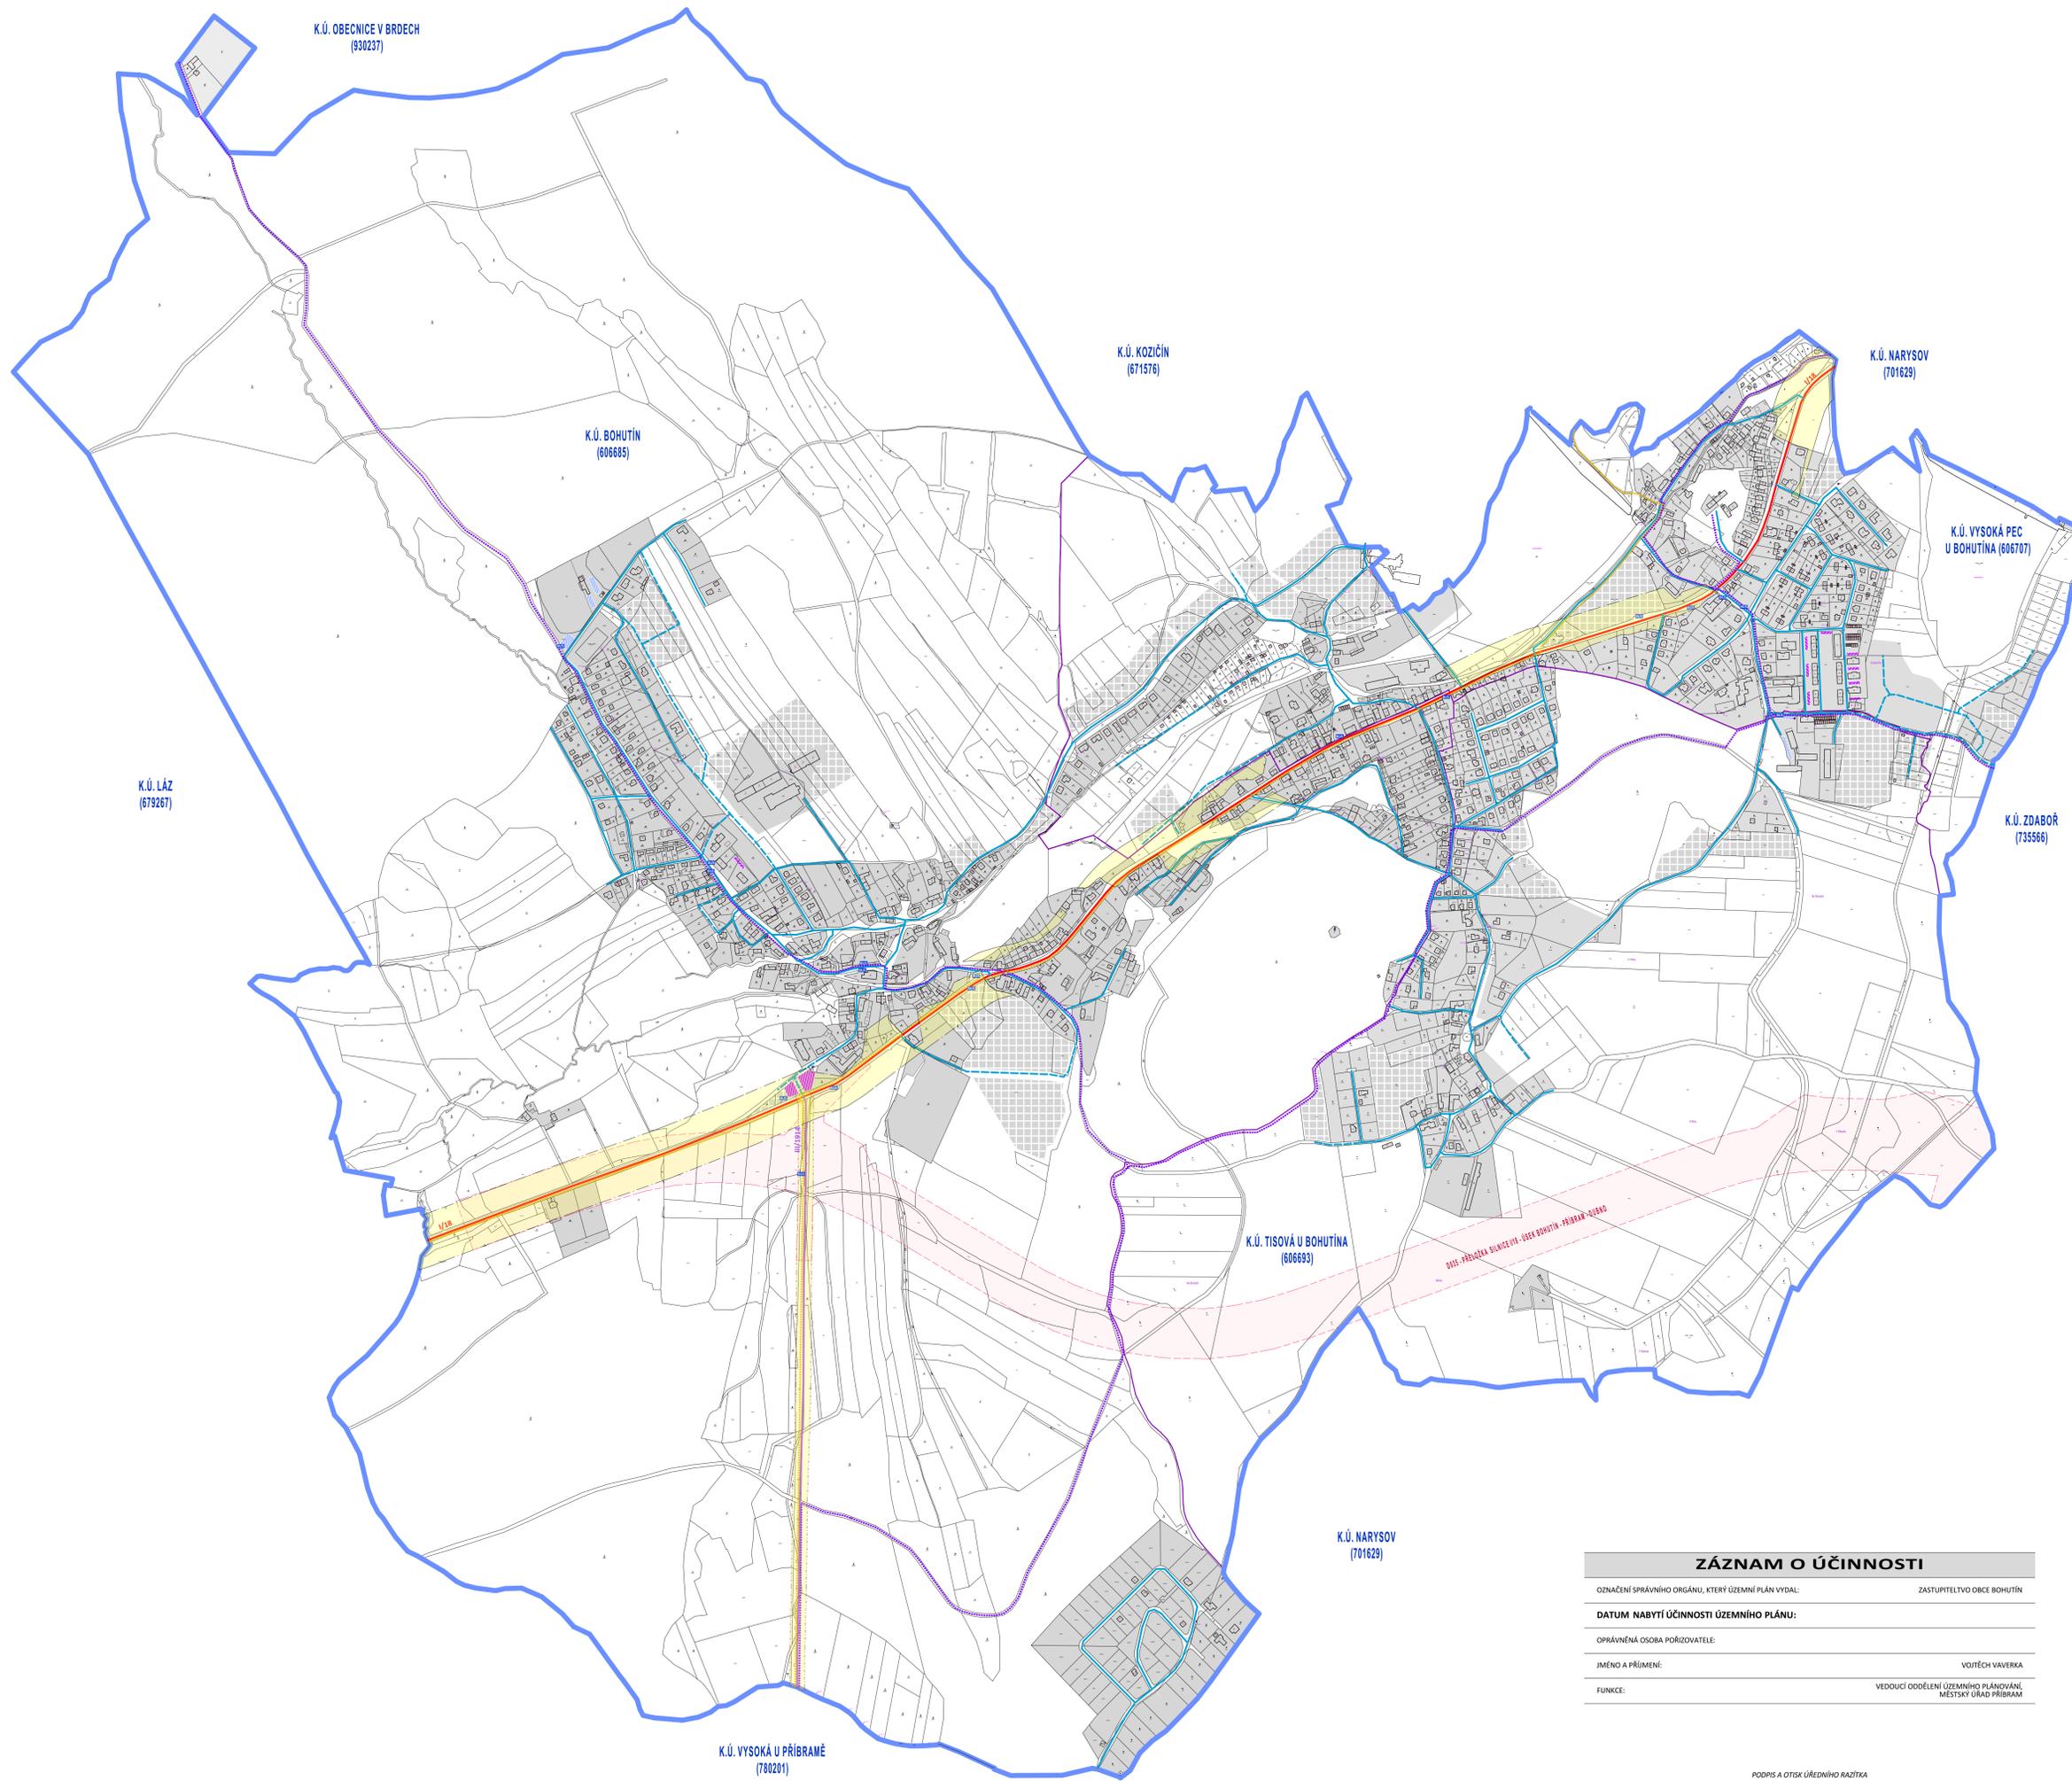

LEGENDA:

ZÁKLADNÍ DATA ÚZEMÍ

- HRANICE ŘEŠENÉHO ÚZEMÍ
- POLOHOUPIS (KATASTR. NEMOVITOSTI)
- POLOHOUPIS (HRANICE KÚ)
- ZASTAVĚNÉ PLOCHY
- ZASTAVITELNÉ PLOCHY

STAV: NÁVRH: DOPRAVNÍ INFRASTRUKTURA

- SILNICE I. TŘÍDY
- SILNICE III. TŘÍDY
- SILNICE MÍSTNÍ A OBSLUŽNÉ
- OCHRANNÉ PÁSMO SILNICE I. TŘÍDY
- OCHRANNÉ PÁSMO SILNICE III. TŘÍDY
- ZASTÁVKA BUS
- PARKOVISTĚ
- CYKLOTRASY
- TURISTICKÉ TRASY
- NÁVRHOVÝ KORIDOR PŘELOŽKY SILNICE I/18

ZÁZNAM O ÚČINNOSTI

OZNAČENÍ SPRÁVNÍHO ORGÁNU, KTERÝ ÚZEMNÍ PLÁN VYDAL: ZASTUPITELSTVO OBCE BOHUTÍN

DATUM NABYTÍ ÚČINNOSTI ÚZEMNÍHO PLÁNU: _____

OPRÁVNĚNÁ OSOBA POŘIZOVATELE: _____

JMÉNO A PŘÍJMĚNÍ: _____ VJITĚCH VAVERKA

FUNKCE: _____ VEDOUČÍ ODDĚLENÍ ÚZEMNÍHO PLÁNOVÁNÍ, MĚSTSKÝ ÚŘAD PŘIBRAM

PODPIS A OTISK ÚŘEDNÍHO RAZÍTKA




**ÚZEMNÍ PLÁN
BOHUTÍN**

**0.5 DOPRAVNÍ
INFRASTRUKTURA 1:5000**

POŘIZOVATEL: MĚSTSKÝ ÚŘAD PŘIBRAM
STAVEBNÍ ÚŘAD
ODD. ÚZEMNÍHO PLÁNOVÁNÍ
VRSOVA 168
261 01 PŘIBRAM

PROJEKTANT: ATELIER VORLÍČEK S.R.O.
OKRUŽNÍ 28/14
326 00 PLZEŇ

DATUM ZPRACOVÁNÍ: ČERVENEC 2019

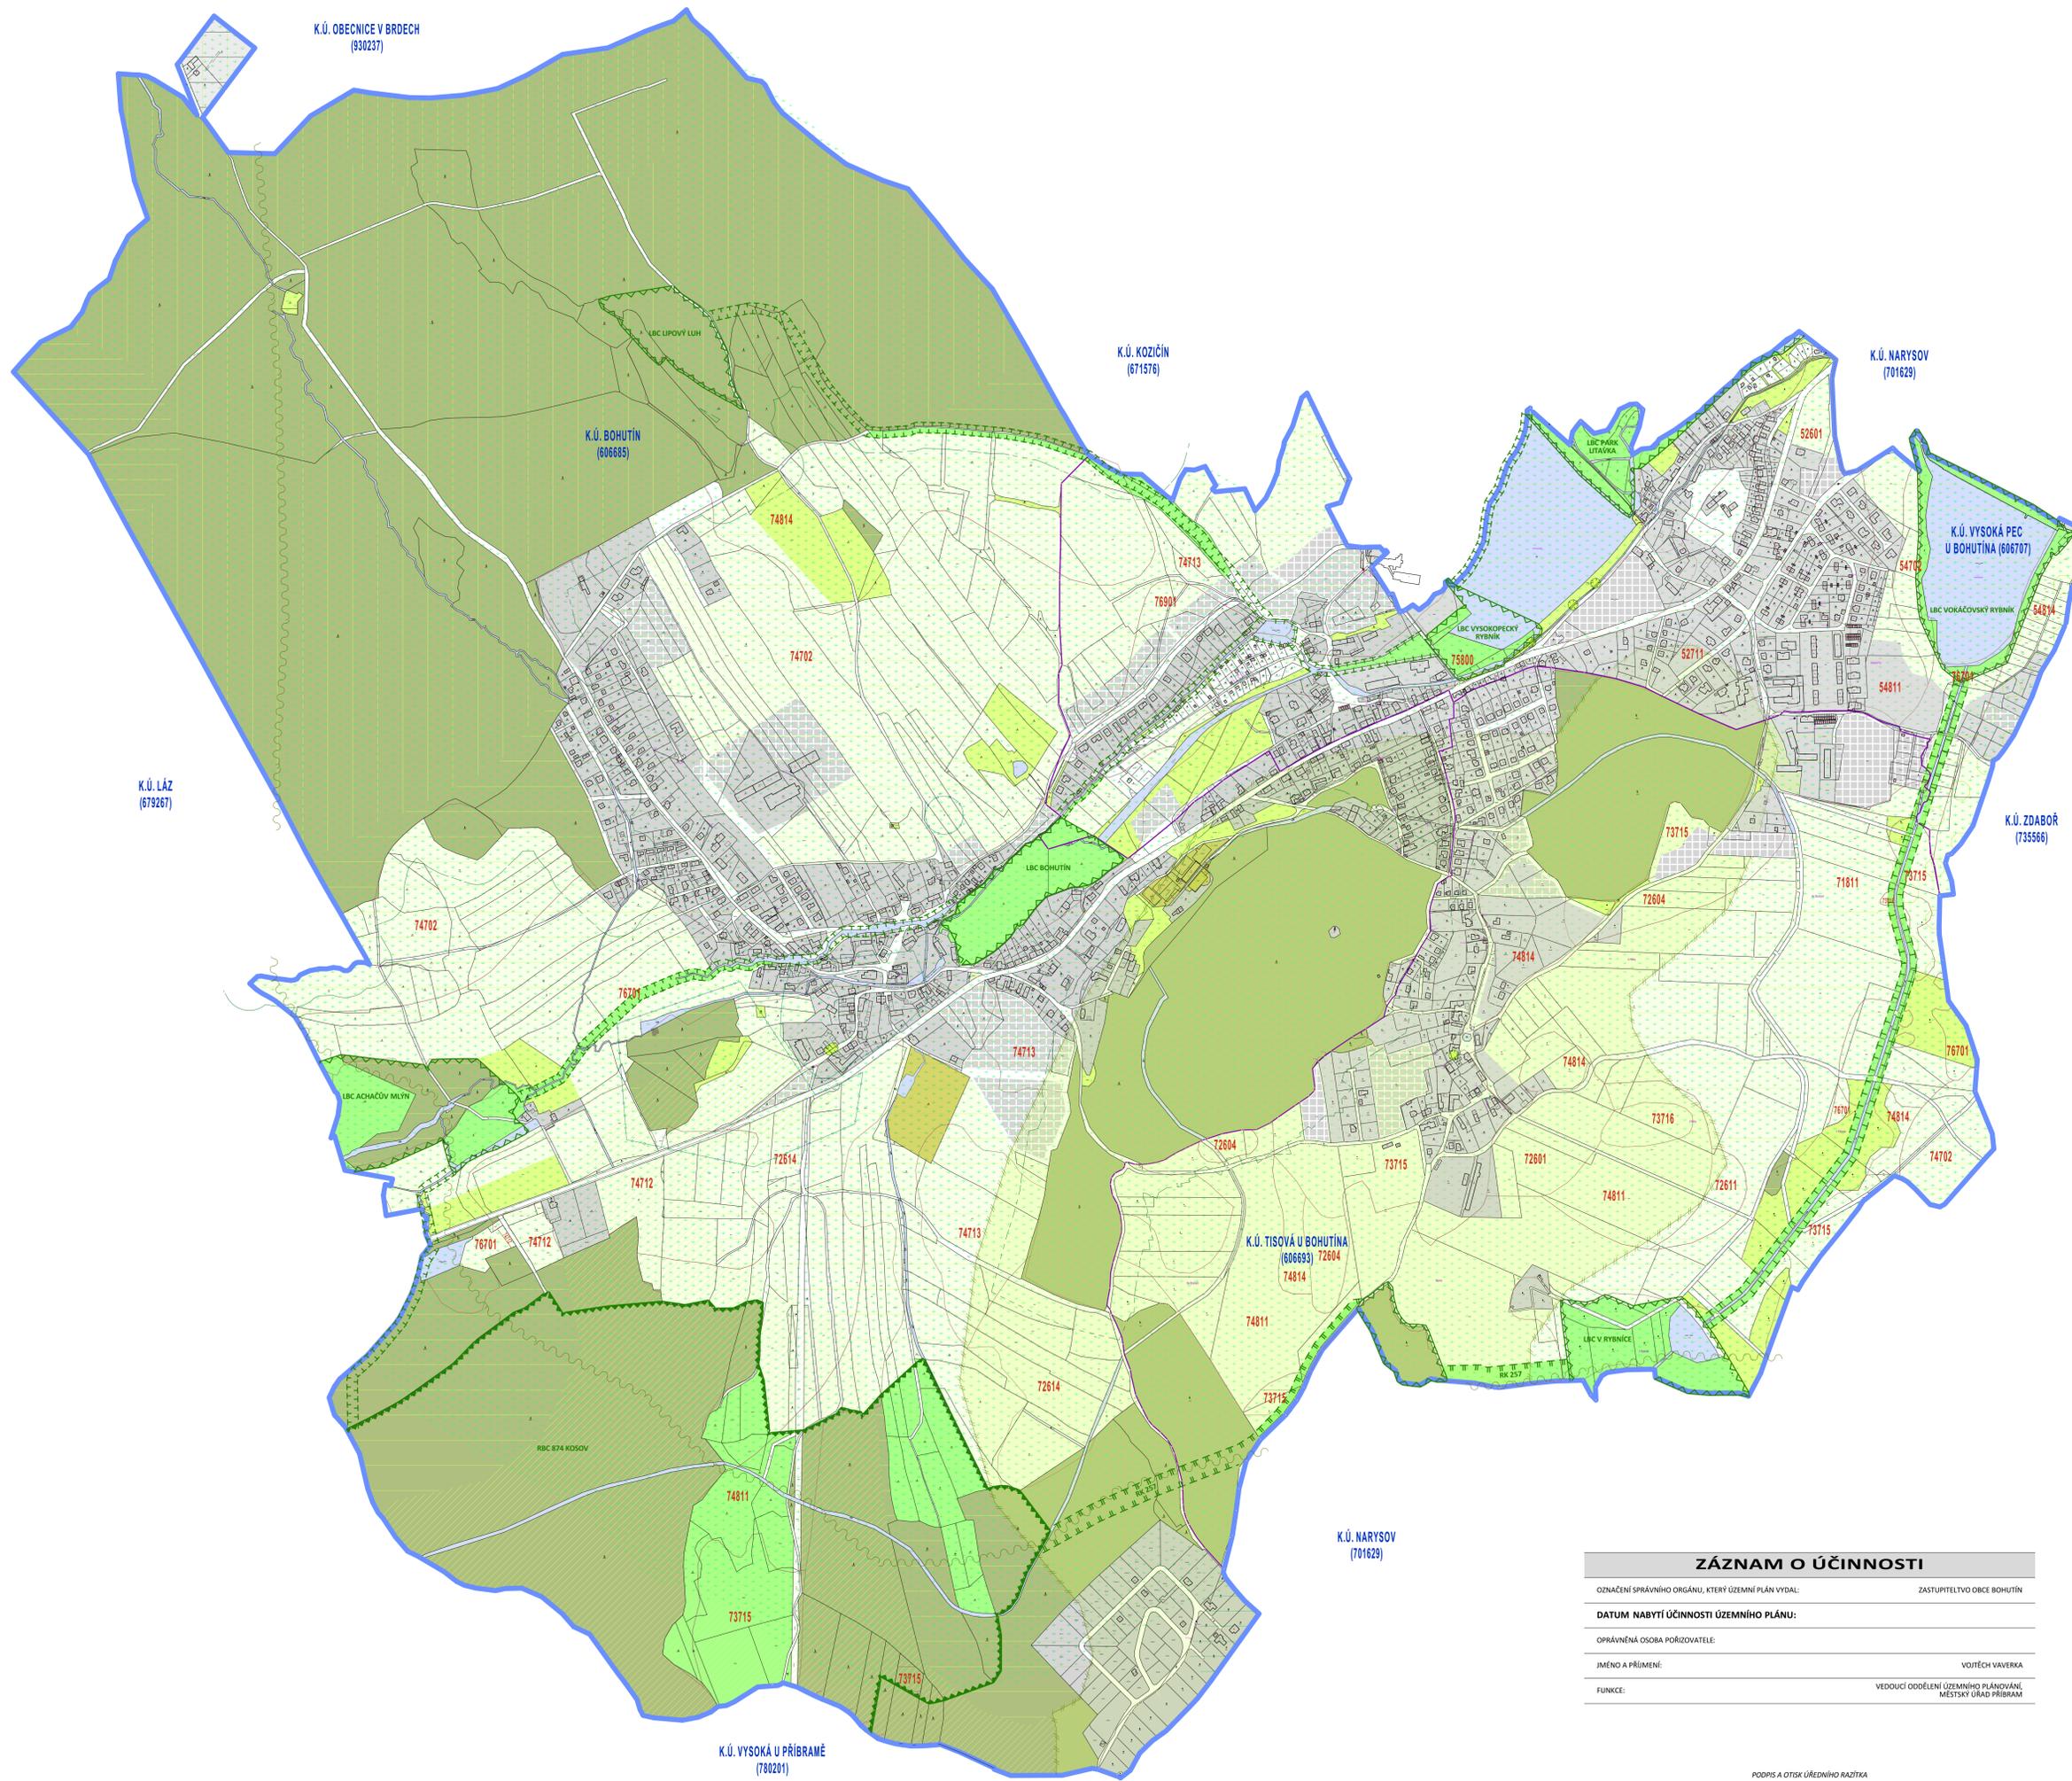

LEGENDA:

ZÁKLADNÍ DATA ÚZEMÍ

- HRANICE ŘEŠENÉHO ÚZEMÍ
- POLOHOUPIS (KATASTRNĚMĚNOVOSTI)
- POLOHOUPIS (HRANICE KÚ)
- ZASTAVĚNÉ ÚZEMÍ - STAV
- ZASTAVITELNÉ ÚZEMÍ - NÁVRH

PLOCHY S ROZDÍLNÝM ZPŮSOBEM VYUŽITÍ

- STAV:**
- LESNÍ PLOCHY
- PŘÍRODNÍ PLOCHY
- VOLNÁ KRAJINA
- VODNÍ PLOCHY
- PLOCHY MIGRACE
- DÁLKOVÉ MIGRAČNÍ KORIDORY
- BIOCHORY
- BIOCHORY
- BIOCHORY
- BIOCHORY
- HRANICE A KÓD BPEJ
- LINIE 50 M OD HRANICE LESA
- ÚZEMÍ ARCHEOLOGICKÝCH NÁLEZŮ
- KRAJINNÁ ZELENÍ LINIOVÁ

ÚZEMNÍ SYSTÉM EKOLOGICKÉ STABILITY

- BIOCENTRUM REGIONÁLNÍ
- BIOCENTRUM LOKÁLNÍ
- BIOKORIDOR REGIONÁLNÍ
- BIOKORIDOR LOKÁLNÍ

ZÁZNAM O ÚČINNOSTI

OZNAČENÍ SPRÁVNÍHO ORGÁNU, KTERÝ ÚZEMNÍ PLÁN VYDAL: ZASTUPITELSTVO OBCE BOHUŤÍN

DATUM NABYTÍ ÚČINNOSTI ÚZEMNÍHO PLÁNU: _____

OPRÁVNĚNÁ OSOBA POŘIZOVATELE: _____

JMÉNO A PŘÍJMENÍ: _____ VOJTECH VAVERKA

FUNKCE: _____ VEDOUČÍ ODDĚLENÍ ÚZEMNÍHO PLÁNOVÁNÍ, MĚSTSKÝ ÚŘAD PŘIBRÁM



**ÚZEMNÍ PLÁN
BOHUŤÍN**


**0.6 PŘÍRODA A KRAJINA
1 : 5 000**

POŘIZOVATEL: MĚSTSKÝ ÚŘAD PŘIBRÁM
STAVEBNÍ ÚŘAD
ODD. ÚZEMNÍHO PLÁNOVÁNÍ
TYRŠOVA 168
261 01 PŘIBRÁM

PROJEKTANT: ATELIER VOŘLÍČEK S.R.O.
OKRUŽNÍ 281/4
326 00 PLZEŇ

DATUM ZPRACOVÁNÍ: ČERVENEC 2019

PODPIS A OTISK ÚŘEDNÍHO RAZÍTKA

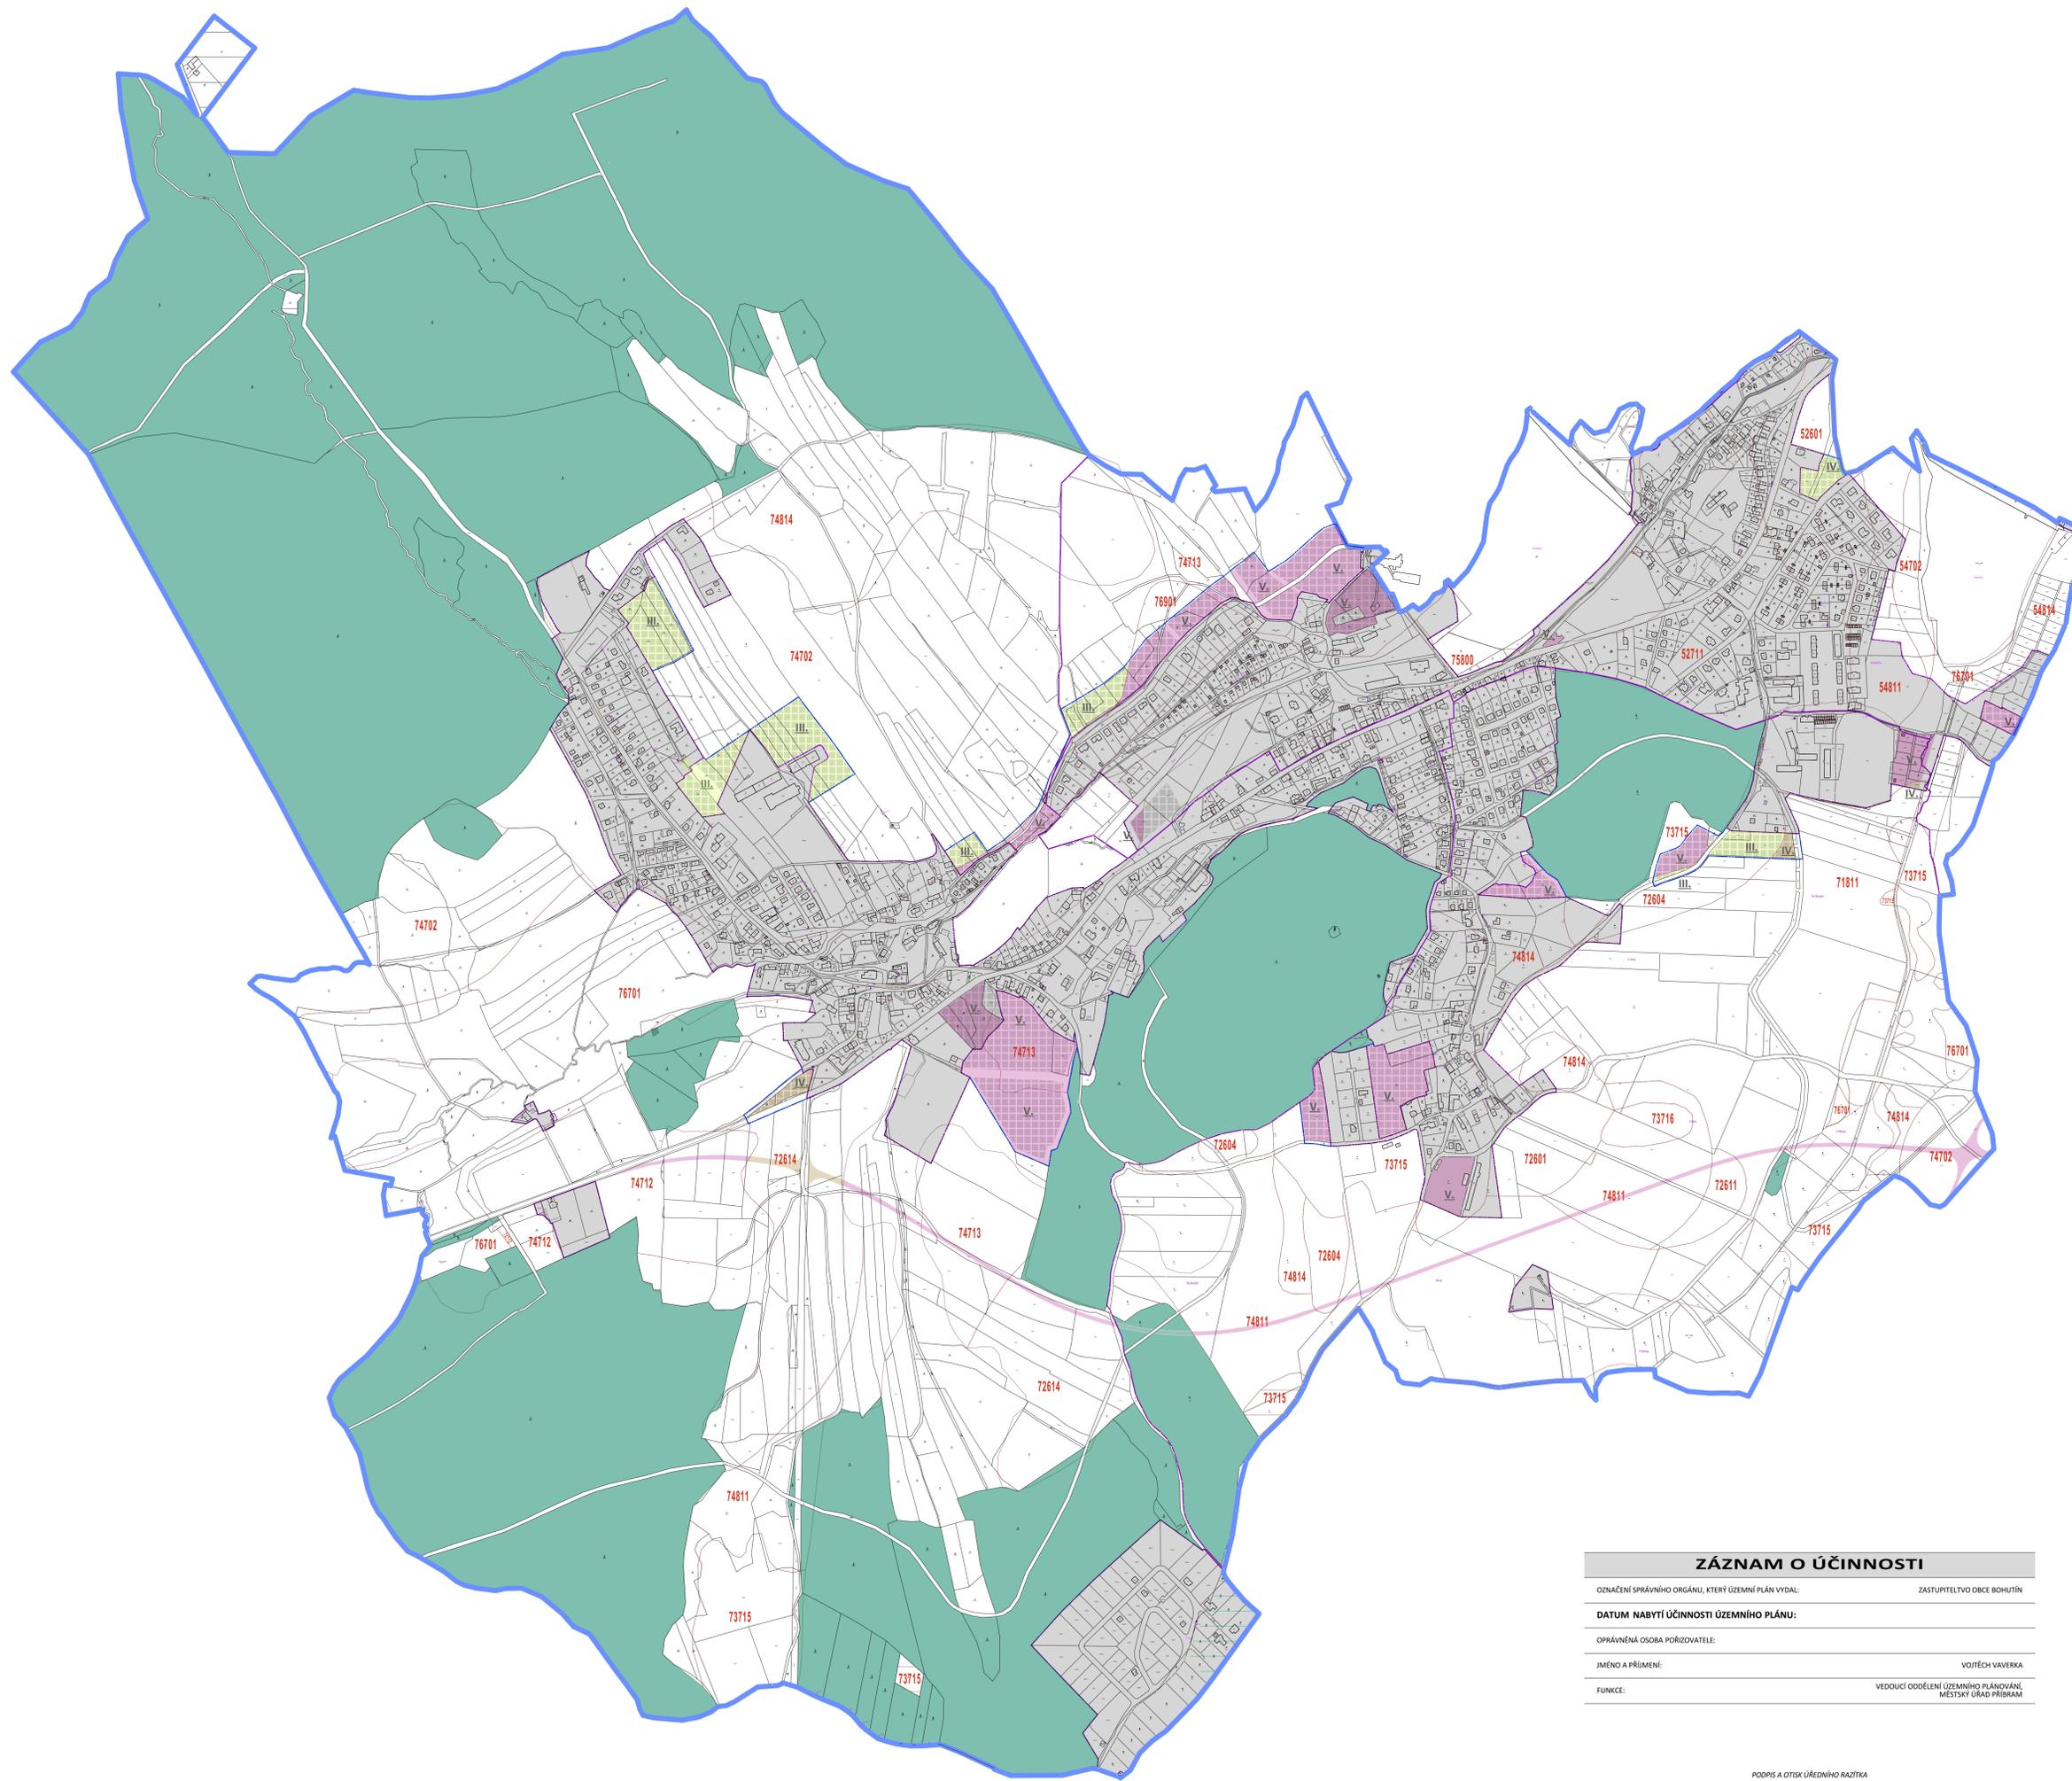

LEGENDA:

ZÁKLADNÍ DATA ÚZEMÍ

-  HRANICE REŠENÉHO ÚZEMÍ
-  POLOHOPIŠ (KATASTR NEMOVITOSTÍ)
-  HRANICE BPEJ
-  ZASTAVĚNÉ ÚZEMÍ
-  HRANICE PLOCH S NAVRŽENOU ZMĚNOU VYUŽITÍ V KRAJINĚ

ZEMĚDĚLSKÝ PŮDNÍ FOND

-  54814 BONITOVANÁ PŮDNĚ EKOLOGICKÁ JEDNOTKA (BPEJ)
-  III. ZÁBOR ZEMĚDĚLSKÉ PŮDY III. TŘÍDY OCHRANY
-  IV. ZÁBOR ZEMĚDĚLSKÉ PŮDY IV. TŘÍDY OCHRANY
-  V. ZÁBOR ZEMĚDĚLSKÉ PŮDY V. TŘÍDY OCHRANY

POZEMKY URČENÉ K PLNĚNÍ FUNKCE LESA

-  LESNÍ PLOCHY

ZÁZNAM O ÚČINNOSTI	
OZNAČENÍ SPRÁVNÍHO ORGÁNU, KTERÝ ÚZEMNÍ PLÁN VYDAL:	ZASTUPITELSTVO OBCE BOHUTÍN
DATUM NABYTÍ ÚČINNOSTI ÚZEMNÍHO PLÁNU:	
OPRÁVNĚNÁ OSOBA POŘIZOVATELE:	
JMÉNO A PŘÍJMĚNÍ:	VOJTECH VAVERKA
FUNKCE:	VEDOUcí ODDĚLENÍ ÚZEMNÍHO PLÁNOVÁNÍ, MĚSTSKÝ ÚŘAD PŘÍBRAM

PODPIS A OTISK ÚŘEDNÍHO RAZÍTKA




ÚZEMNÍ PLÁN
BOHUTÍN

0.7 ZÁBORY ZEMĚDĚLSKÉHO PŮDNÍHO FONDU 1 : 5 000

PORIZOVATEL: MĚSTSKÝ ÚŘAD PŘÍBRAM
STAVEBNÍ ÚŘAD
ODD. ÚZEMNÍHO PLÁNOVÁNÍ
VRSOVA 168
261 01 PŘÍBRAM

PROJEKTANT: ATELIER VOŘLIČEK S.R.O.
OKRUŽNÍ 281/4
326 00 PLZEŇ

DATUM ZPRACOVÁNÍ: ČERVENEC 2019

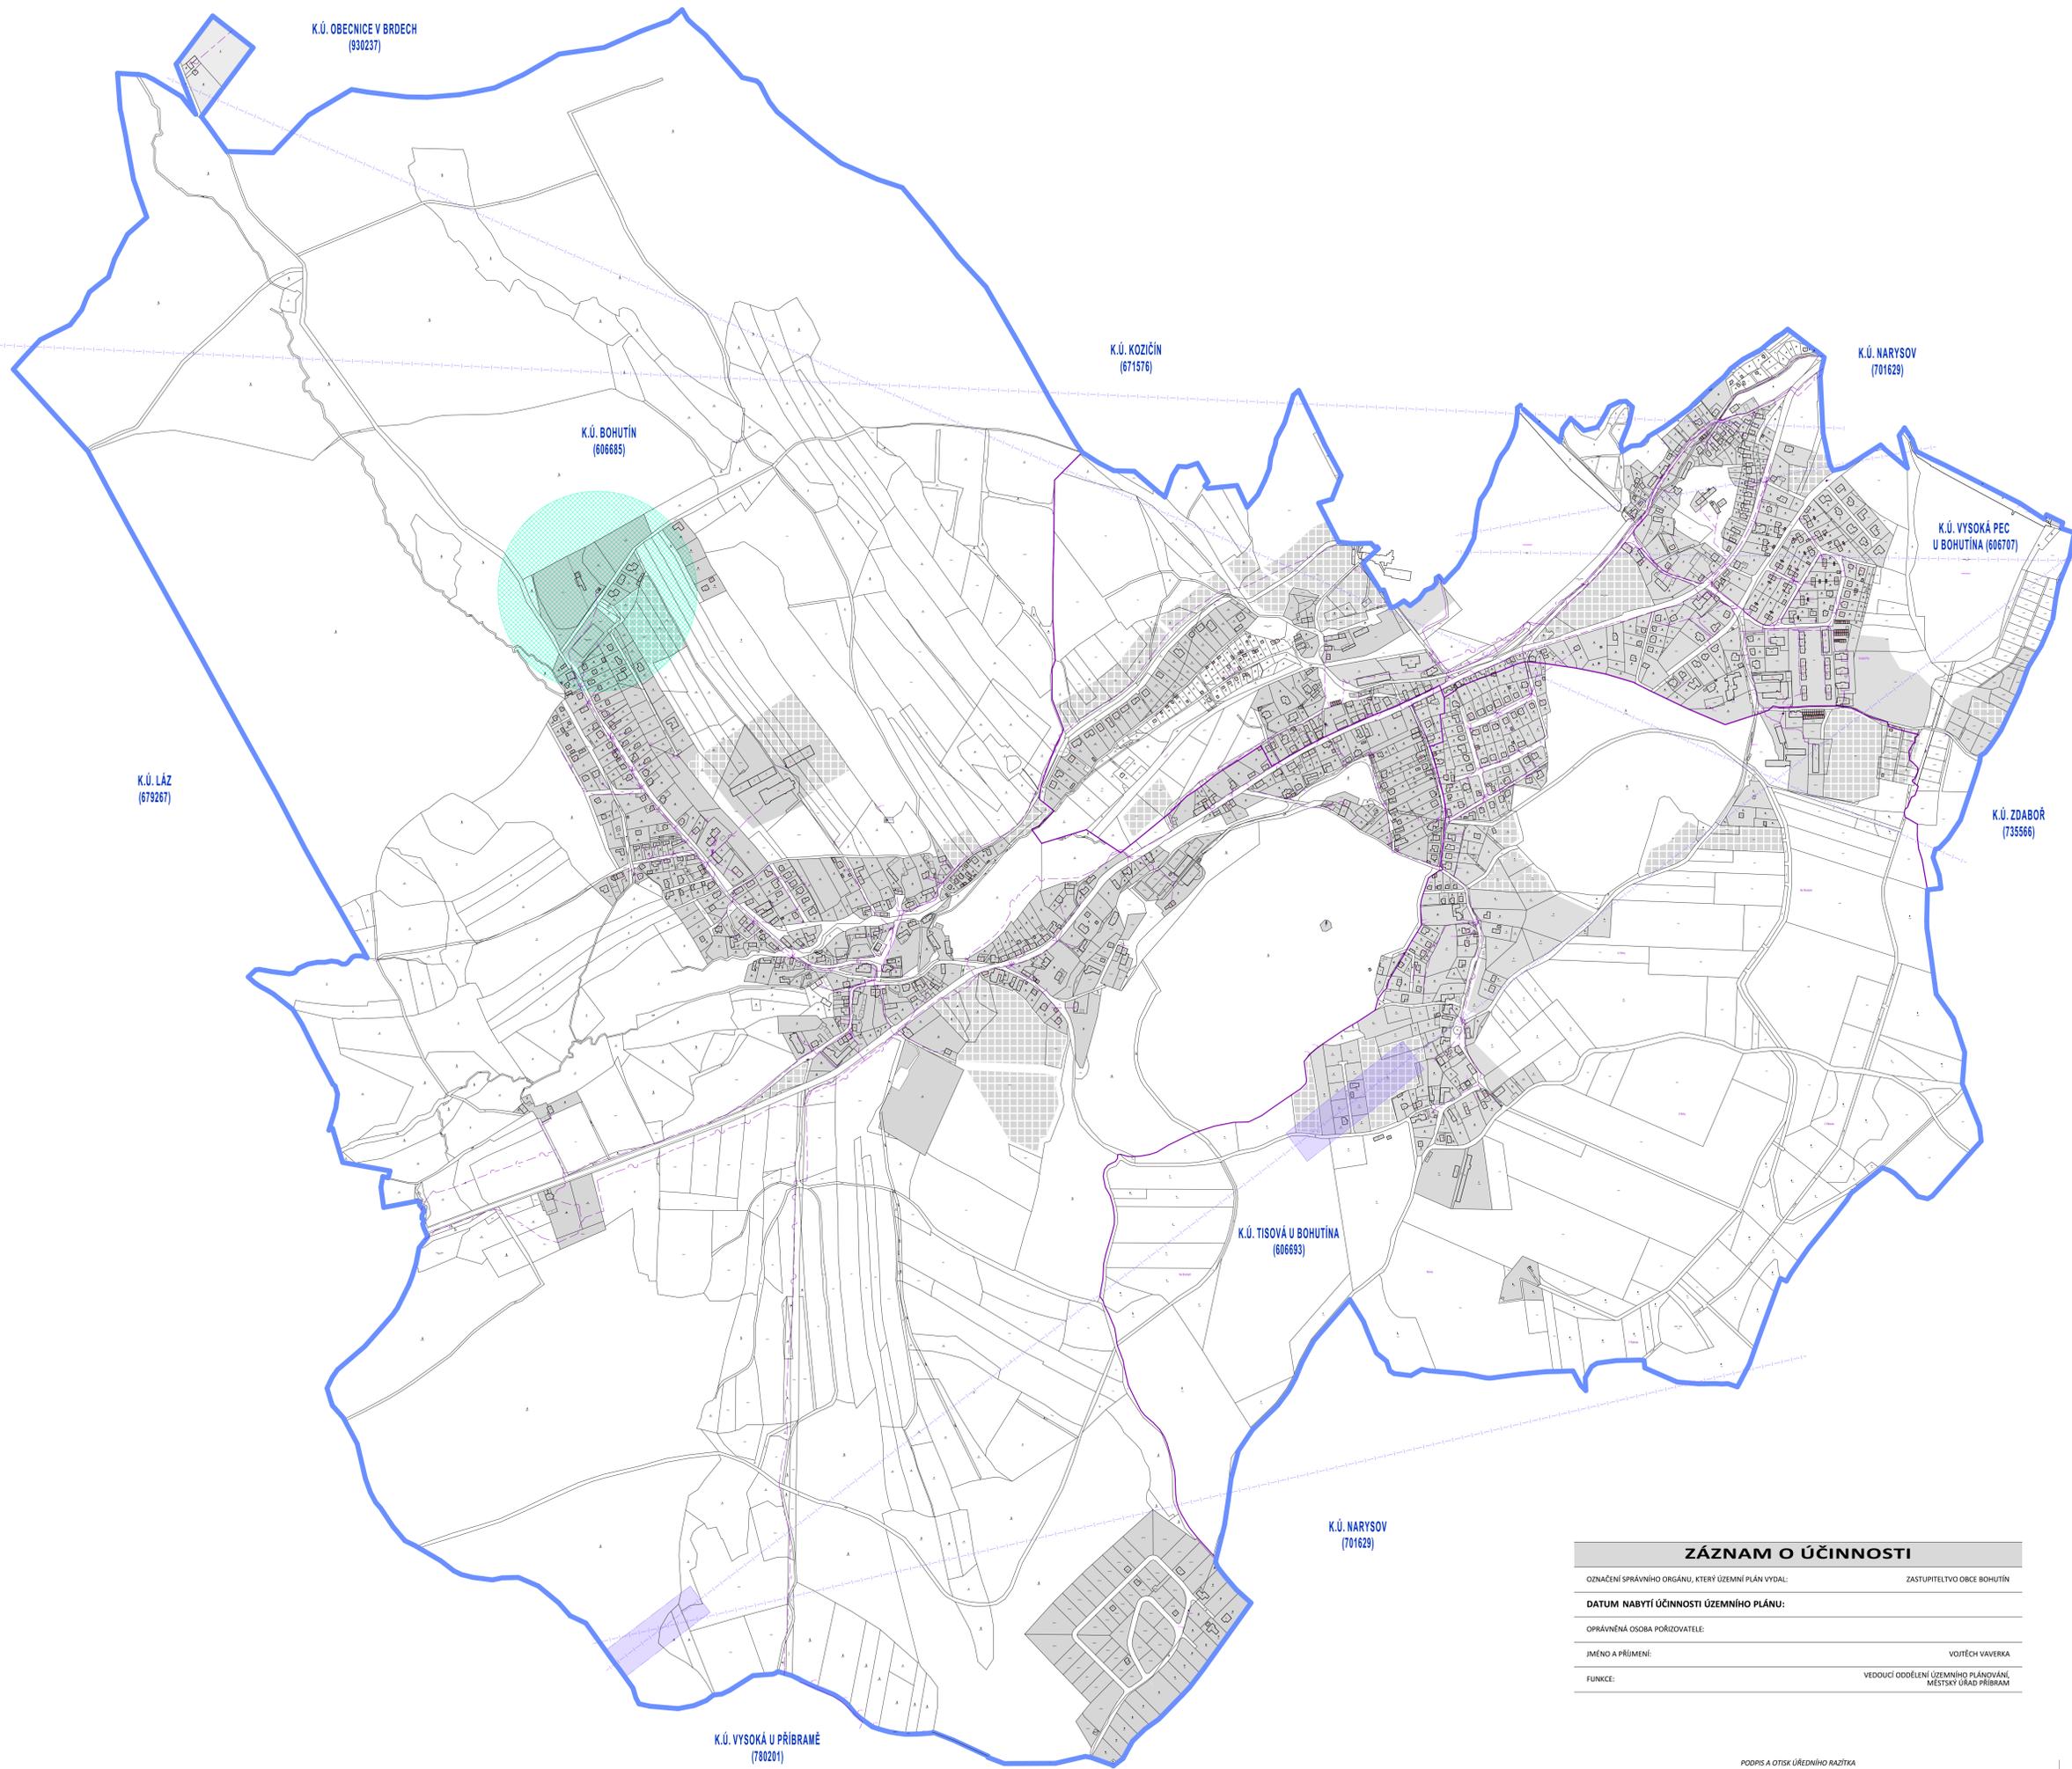

LEGENDA:

ZÁKLADNÍ DATA ÚZEMÍ

-  HRANICE ŘEŠENÉHO ÚZEMÍ
-  POLOHOUPS (KATASTR NEMOVITOSTÍ)
-  ZASTAVĚNÉ / ZASTAVITELNÉ ÚZEMÍ

SÍTĚ ELEKTRONICKÉ KOMUNIKACE

- STAV:  NÁVRH: 
-  SDĚLOVACÍ VEDENÍ (TELEFON)
-  RSS TRASY
-  RSS - OCHRANNÉ PÁSMO
-  TELEKOMUNIKAČNÍ ZAŘÍZENÍ
-  TELEKOMUNIKAČNÍ ZAŘÍZENÍ - OCHRANNÉ PÁSMO

ZÁZNAM O ÚČINNOSTI	
OZNAČENÍ SPRÁVNÍHO ORGÁNU, KTERÝ ÚZEMNÍ PLÁN VYDAL:	ZASTUPITELSTVO OBCE BOHUTÍN
DATUM NABYTÍ ÚČINNOSTI ÚZEMNÍHO PLÁNU:	
OPRÁVNĚNÁ OSOBA POŘIZOVATELE:	
JMÉNO A PŘÍJMENÍ:	VOJTECH VAVERKA
FUNKCE:	VEDOUcí ODDĚLENÍ ÚZEMNÍHO PLÁNOVÁNÍ, MĚSTSKÝ ÚŘAD PŘIBRÁM

PODPIS A OTISK ÚŘEDNÍHO RAZÍTKA



ÚZEMNÍ PLÁN
BOHUTÍN

08. SÍTĚ ELEKTRONICKÝCH KOMUNIKACÍ **1:5000**

PORIZOVATEL: MĚSTSKÝ ÚŘAD PŘIBRÁM
STAVEBNÍ ÚŘAD
ODD. ÚZEMNÍHO PLÁNOVÁNÍ
TYRŠOVA 168
261 01 PŘIBRÁM

PROJEKTANT: ATELIER VOŘLÍČEK S.R.O.
OKRUŽNÍ 28/14
326 00 PLZEŇ

DATUM ZPRACOVÁNÍ: ČERVENEC 2019