



nejdříve okamžikem jejího uveřejnění v registru smluv dle ZRS. Pokud Smlouva podléhá povinnosti uveřejnit ji v registru smluv, tak v souladu se ZRS smluvní strany v rámci uveřejnění Smlouvy v registru smluv začerní veškeré osobní údaje v této Smlouvě obsažené.

- 7.3 Do okamžiku nabytí účinnosti budoucí smlouvy, je budoucí oprávněný oprávněn vstupovat na Dotčené pozemky v rozsahu stanoveném v budoucí smlouvě.
- 7.4 Pokud by se kterékoliv ustanovení této Smlouvy ukázalo být neplatným nebo nevynutitelným, nebo se jím stalo po uzavření této Smlouvy, pak tato skutečnost nepůsobí neplatnost ani nevynutitelnost ostatních ustanovení této Smlouvy, nevyplývá-li z donucujících ustanovení právních předpisů jinak. Smluvní strany se zavazují bez zbytečného odkladu po výzvě kterékoliv strany takové neplatné či nevynutitelné ustanovení nahradit platným a vynutitelným ustanovením, které je svým obsahem nejbližší účelu neplatného či nevynutitelného ustanovení.
- 7.5 Obsah práv a povinností smluvních stran z této Smlouvy se vykládá v první řadě vždy podle jazykového vyjádření jednotlivých ustanovení této Smlouvy. K úmyslu jednajících lze přihlídnout, jen není-li v rozporu s jazykovým vyjádřením a současně pokud jedající s tímto úmyslem prokazatelně seznámil druhou smluvní stranu ještě před uzavřením smlouvy. K tomu, co předcházelo uzavření smlouvy, se v takovém případě přihlíží, jen u dohod a smluv, na které tato Smlouva výslovně odkazuje a není-li to v rozporu s obsahem anebo smyslem a účelem této Smlouvy.
- 7.6 Kontaktními osobami jsou:
- 7.6.1 Za budoucího povinného:
- a) ve věcech smluvních:
Jana Řehořová, tel. 318402317, e-mail: jana.rehorova@prijram.eu
- 7.6.2 Za budoucího oprávněného:
- a) ve věcech smluvních:
Jiří Tomšů, tel. 603 420 231, e-mail: jiri.tomsu@t-mobile.cz
- b) ve věcech technických:
Erik Janků, tel. 603400909, e-mail: erik.janku@t-mobile.cz
- c) Jednotný kontakt týmu správy majetku
e-mail: property@t-mobile.cz

Kontaktní osoby je možné měnit jednostranným oznámením příslušné smluvní strany prokazatelně doručeným druhé smluvní straně.

- 7.7 Veškeré změny této smlouvy mohou být učiněny pouze formou písemného dodatku podepsaného oběma smluvními stranami. Dodatek se vždy stává nedílnou součástí této smlouvy.
- 7.8 Smluvní strany prohlašují, že tato smlouva vyjadřuje jejich úplné a výlučné vzájemné ujednání týkající se daného předmětu této smlouvy. Okamžikem nabytí účinnosti této smlouvy pozbývají platnosti veškerá ústní a písemná ujednání mezi smluvními stranami, týkající se předmětu této smlouvy, s výjimkou dohod a smluv, na které tato smlouva výslovně odkazuje. Právní jednání smluvních stran z této smlouvy vyvolává





jen ty právní následky, které jsou v ní vyjádřeny, jakož i právní následky plynoucí ze zákona.

- 7.9 Veškerá práva a povinnosti vyplývající z této Smlouvy přecházejí, pokud to povaha těchto práv a povinností nevyklučuje, na právní nástupce smluvních stran, přičemž budoucí povinný se zavazuje převést práva a povinnosti vyplývající ze Smlouvy na nového vlastníka Dotčených pozemků. Budoucí povinný na sebe přebírá nebezpečí změny okolností.
- 7.10 Práva a povinnosti z této Smlouvy se promlčují za deset (10) let od jejich vzniku.
- 7.11 Nedílnou součástí Smlouvy tvoří tyto přílohy:
- usnesení rady města č. 890 ze dne 03.09.2018
 - situační snímek 2x
 - pověření 2x
- 7.12 Tato Smlouva je uzavřena ve dvou (2) stejnopisech, z nichž každá strana obdrží po jednom (1) vyhotovení.

Smluvní strany prohlašují, že si tuto Smlouvu přečetly, že s jejím obsahem souhlasí a na důkaz toho k ní připojují svoje podpisy.

Budoucí oprávněný

V Praze dne - 7 -11- 2018

T-Mobile Czech Republic a.s.

Jiří Tomšů
Specialist Of TC Infrastructure
Operations Department



T-Mobile Czech Republic a.s.
Tomíčkova 2144/1
148 00 Praha 4
IČ 649 49 681, DIČ CZ64949681



Budoucí povinný

V Příbrami dne 1.6 -11- 2018

Město Příbram

Bc. Žaneta Vaverková
vedoucí Odboru správy majetku



U s n e s e n í

z jednání Rady města Příbram, konaného dne 03.09.2018
od 13.00 hodin na Městském úřadě Příbram

R.usn.č.890/2018

Rada s c h v a l u j e

zřízení věcného břemene uložení podzemního vedení veřejné komunikační sítě a zařízení přes pozemky ve vlastnictví města Příbram p. č. 604/1, p. č. 605, p. č. 650/1, p. č. 650/4, p. č. 650/6, p. č. 650/2, p. č. 650/3, p. č. 515/1, p. č. 515/14, p. č. 515/21, p. č. 515/13, p. č. 515/41, p. č. 515/72, p. č. 515/74, p. č. 515/76, p. č. 515/77, p. č. 515/78, p. č. 515/71, p. č. 515/70, p. č. 515/93 a p. č. 515/98, vše v k. ú. Březové Hory, ve prospěch společnosti T-Mobile Czech Republic a.s., se sídlem Tomíčkova 2144/1, Chodov, 148 00 Praha 4, IČO 64949681.

Věcné břemeno bude oceněno dle "Zásad", a to:

pozemky p. č. 604/1, p. č. 605, p. č. 650/4, p. č. 650/6, p. č. 650/2 – komunikace III. tř., chodník, ostatní pozemek

- uložení křížením komunikace III. tř. za cenu 1.500 Kč/bm a podélné uložení v této komunikaci za cenu 400 Kč/bm

- uložení v chodníku a v ostatním pozemku za shodnou cenu 100 Kč/bm

- uložení podvrtem komunikace (pozemek p. č. 605) za cenu 200 Kč/bm

pozemky p. č. 650/1, p. č. 650/3, p. č. 515/1, p. č. 515/41, p. č. 515/74, p. č. 515/71 – komunikace III. tř., ostatní pozemek

- uložení křížením komunikace III. tř. za cenu 1.500 Kč/bm a podélné uložení v této komunikaci za cenu 400 Kč/bm

- uložení v ostatním pozemku za cenu 100 Kč/bm

- uložení podvrtem komunikace (u všech pozemků zde uvedených) za cenu 200 Kč/bm

pozemky p. č. 515/14, p. č. 515/21, p. č. 515/72, p. č. 515/77, p. č. 515/70 – ostatní pozemek

- uložení v ostatním pozemku za cenu 100 Kč/bm

pozemky p. č. 515/13, p. č. 515/76, p. č. 515/93, p. č. 515/98 – komunikace IV. tř., chodník, ostatní pozemek

- uložení v komunikaci IV. tř., v chodníku a v ostatním pozemku za shodnou cenu 100 Kč/bm

- uložení podvrtem komunikace (pozemek p. č. 515/13) za cenu 200 Kč/bm

pozemek p. č. 515/78 – komunikace II. tř., komunikace IV. tř., chodník, ostatní pozemek

- uložení křížením komunikace II. tř. za cenu 2.500 Kč/bm


- uložení v komunikaci IV. tř., v chodníku a v ostatním pozemku za shodnou cenu 100 Kč/bm

- uložení podvrtem komunikace za cenu 200 Kč/bm

Cena věcného břemene bude navýšena o DPH podle platných právních předpisů.

Navezuje na výkres č. C.2.2



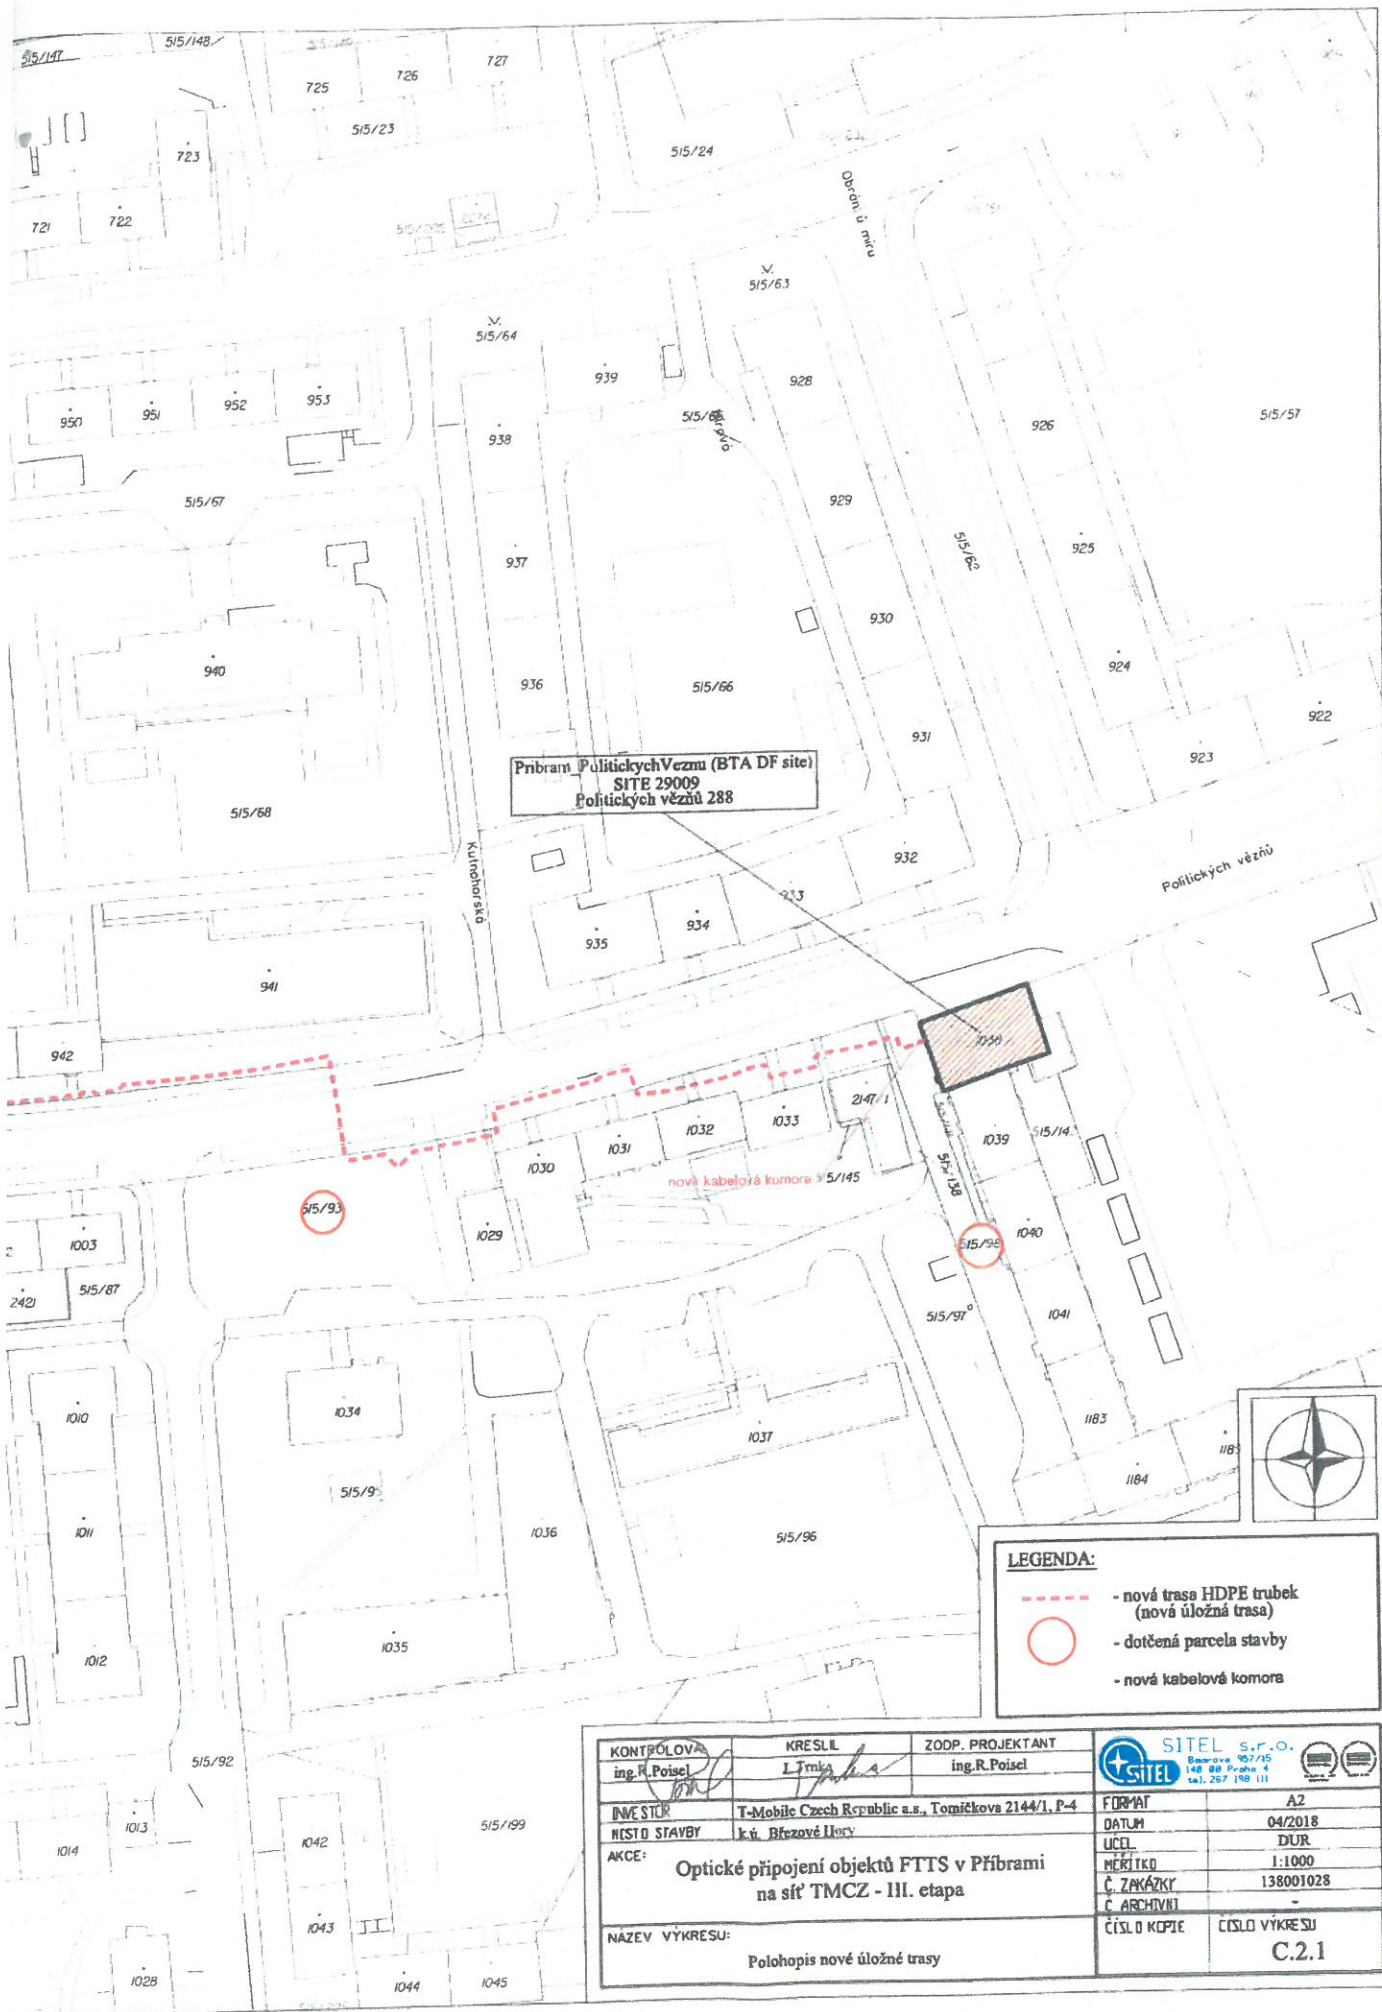

Prábram Politických Vězňů (BTA DF site)
 SITE 29009
 Politických vězňů 288


nová kabelová komora 5/195




LEGENDA:

- - - - - nová trasa HDPE trubek (nová úložná trasa)
- dotčená parcela stavby
- nová kabelová komora

KONTROLOVA ing. R. Poiseľ	KRESLIL L. Trnka	ZODP. PROJEKTANT ing. R. Poiseľ	SITEL S.r.o. Bosovská 92/15 148 00 Praha 4 tel. 267 198 111
INVESTOR T-Mobile Czech Republic a.s., Tomičkova 2144/1, P-4	MÍSTO STAVBY k.ú. Březová Uhoř		FORMÁT A2
AKCE: Optické připojení objektů FTTS v Přibrami na síť TMCZ - III. etapa			DATUM 04/2018
NÁZEV VÝKRESU: Polohopis nové úložné trasy			LICEL DUR
			MĚŘÍTKO 1:1000
			Č. ZAKÁZKY 138001028
			Č. ARCHIVNÍ -
			ČÍSLO KOPIJE C.2.1
			ČÍSLO VÝKRESU C.2.1

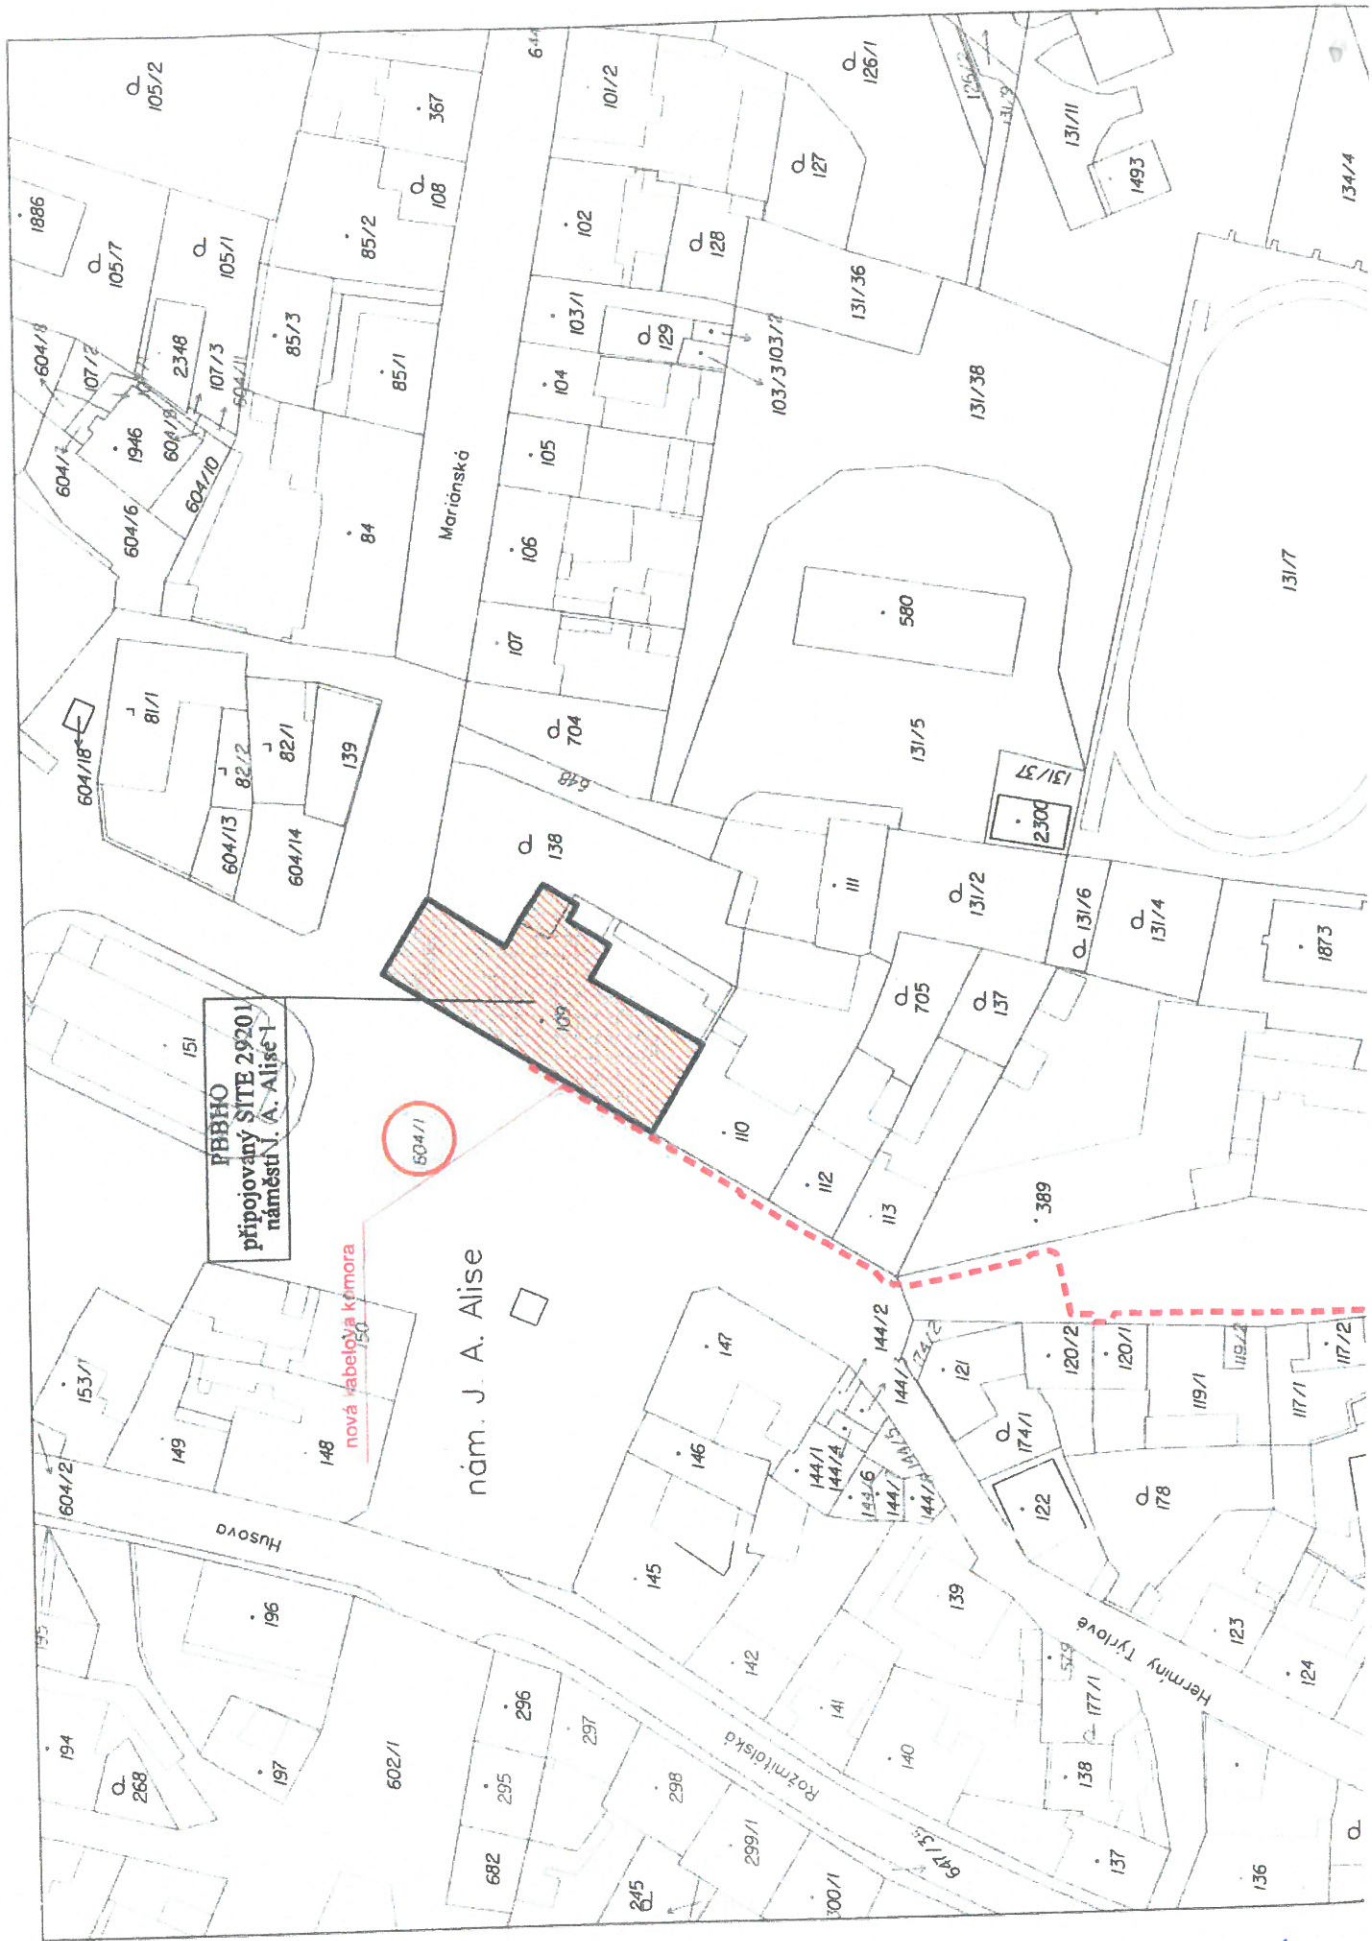

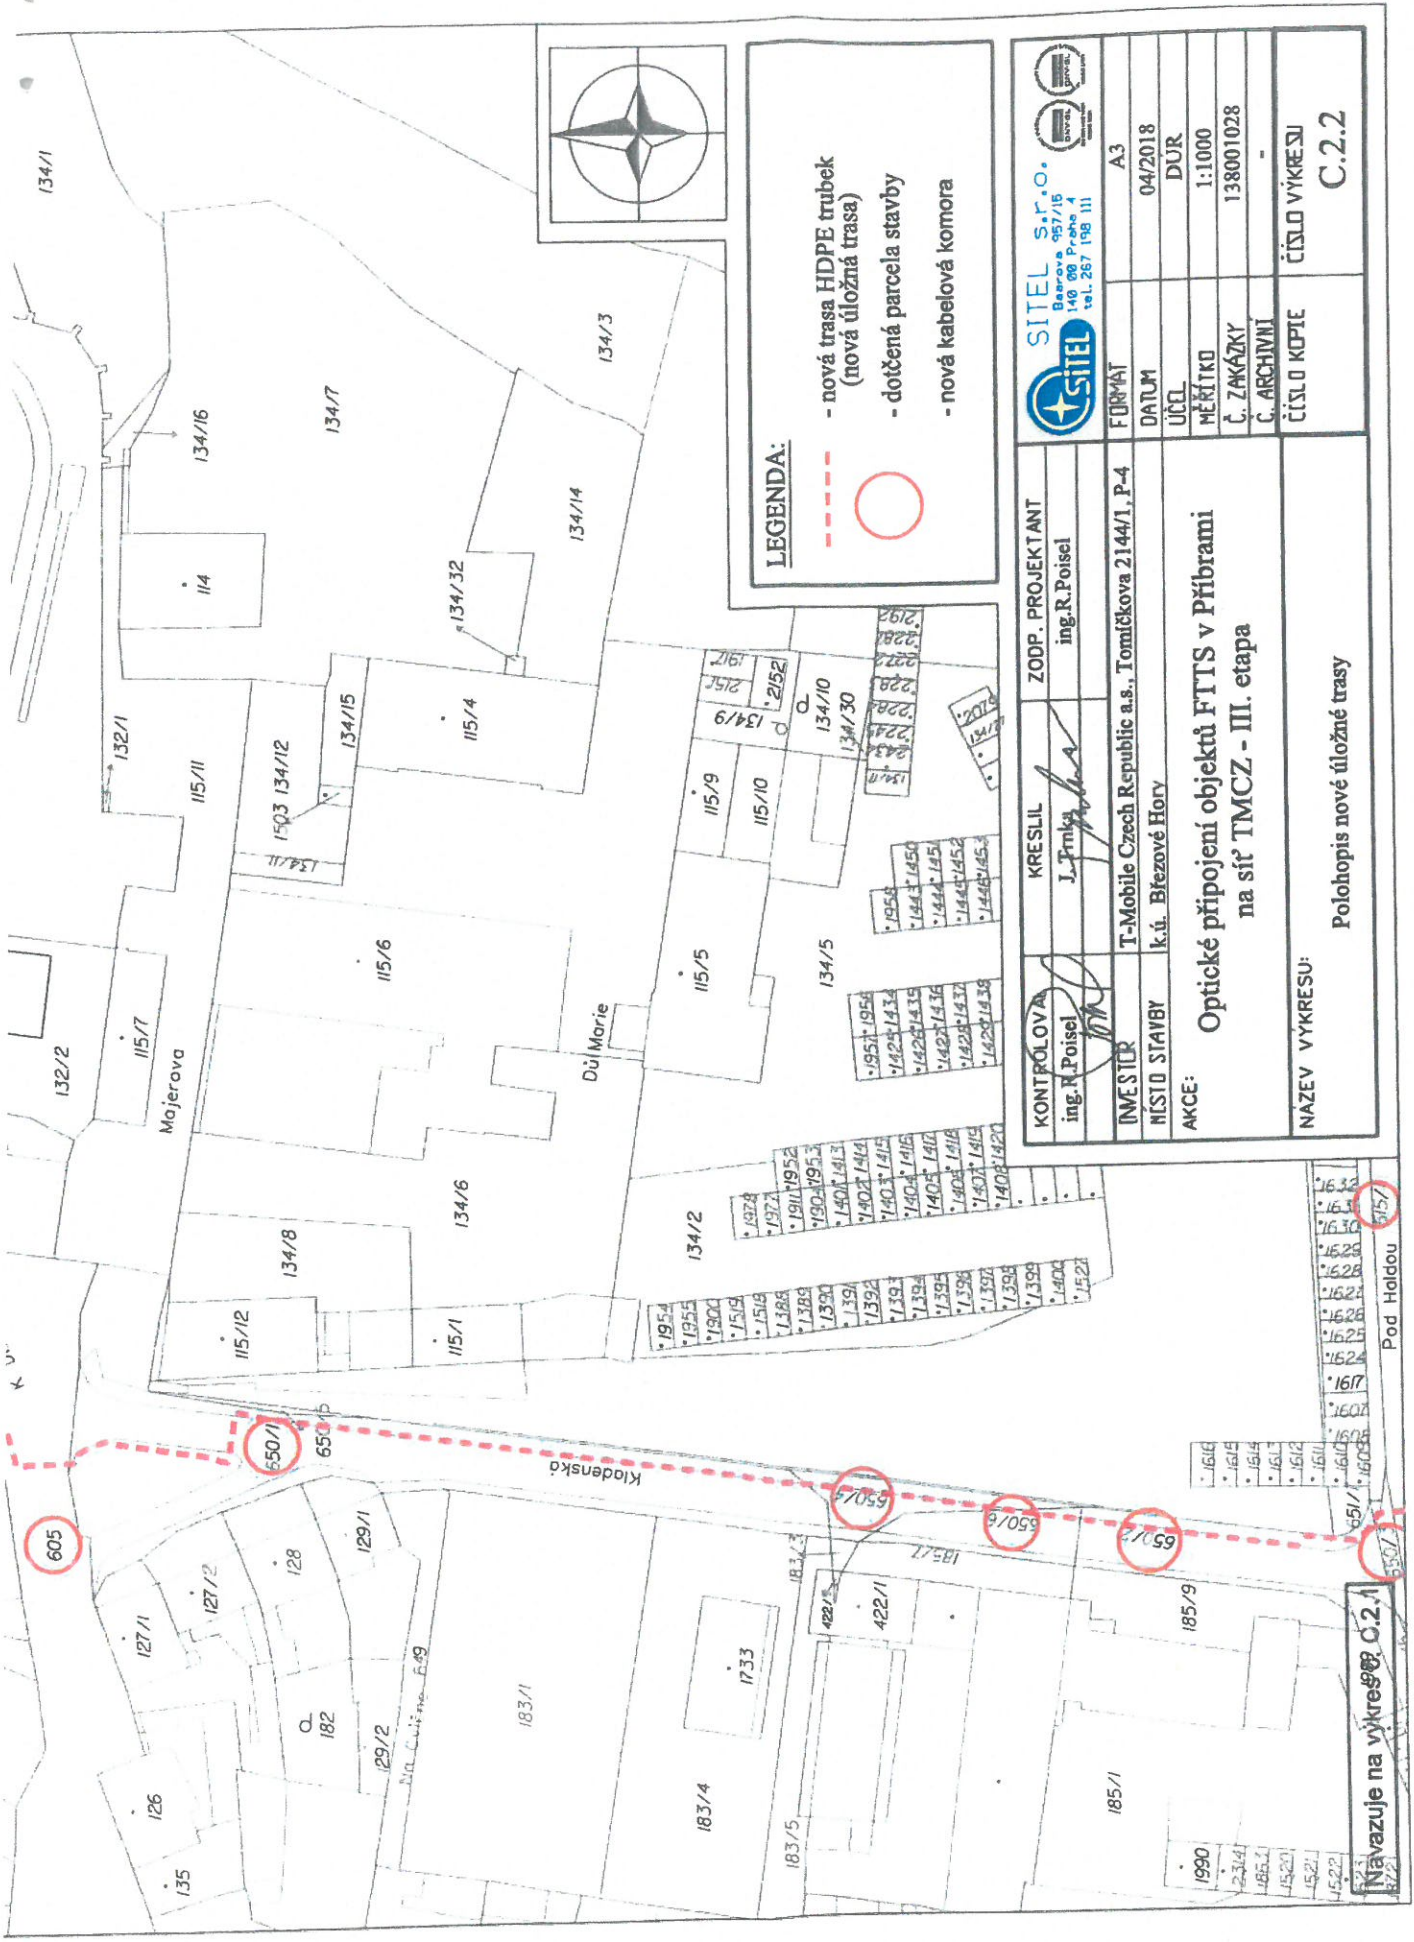

LEGENDA:

- - - - - nová trasa HDPE trubek (nová úložná trasa)
- dotčená parcela stavby
- nová kabelová komora

 SITEL S.R.O. Březová 257/15 140 00 Březová tel. 267 198 111		FORMÁT: A3 DATUM: 04/2018 ÚČEL: DUR MĚŘÍTKO: 1:1000 Č. ZAKÁZKY: 138001028 Č. ARCHIVU: - ČÍSLO VÝKRESU: C.2.2
KONTROLOVA ing. R. Poisel	KRESLIL J. Trnka	ZODP. PROJEKTANT ing. R. Poisel
INVESTOR T-Mobile Czech Republic a.s., Tomččkova 2144/1, P-4	MÍSTO STAVBY k.ú. Březové Hory	
AKCE: Optické připojení objektů FTTS v Příbrami na síť TMCZ - III. etapa		
NÁZEV VÝKRESU: Polohopis nové úložné trasy		

Navazuje na výkres C.2.1

Pod Haldou 657

POVĚŘENÍ

Společnost T-Mobile Czech Republic a.s., se sídlem v Praze 4, Tomíčkova 2144/1, PSČ 149 00, IČ 64949681 (dále jen „Společnost“), zastoupená představenstvem, tímto **pověřuje** níže uvedeného zaměstnance:

Jiřího TOMŠŮ

nar. 08. 09. 1954

aby za Společnost jednal, zastupoval ji, uzavíral nájemní a jiné smlouvy (zejména smlouvy o zřízení věcného břemene) k zajištění nemovitostí pro umístění, výstavbu nadzemních a podzemních komunikačních vedení veřejné komunikační sítě včetně jejich opěrných nebo vytyčovacích bodů, vnitřních komunikačních vedení a jiných staveb a instalaci elektronického komunikačního zařízení Společnosti jakožto podnikatele zajišťujícího veřejnou komunikační síť.

Na základě tohoto pověření je výše uvedený zaměstnanec rovněž oprávněn uzavírat smlouvy, jejichž předmětem je právo Společnosti užívat vnitřní komunikační vedení či elektronická komunikační zařízení třetích osob.

Na základě tohoto pověření je výše uvedený zaměstnanec oprávněn i k právním jednáním za Společnost vůči orgánům státní správy a samosprávy bez omezení, a to ve všech věcech týkajících se umístění, výstavby nadzemních a podzemních komunikačních vedení veřejné komunikační sítě včetně jejich opěrných nebo vytyčovacích bodů, vnitřních komunikačních vedení a jiných staveb a instalaci elektronického komunikačního zařízení Společnosti.


Pověřený zaměstnanec však není oprávněn majetek Společnosti převádět.

V takto vymezeném rozsahu jedná pověřený zaměstnanec po dobu pracovního poměru ve Společnosti samostatně. Zaměstnanec není oprávněn zmocnit ani jinak pověřit jinou osobu, aby místo něho jednala za Společnost.

Společnost výslovně prohlašuje a pověřený zaměstnanec bere na vědomí, že jakékoliv jednání zaměstnance, které by bylo v rozporu s právními předpisy, není v zájmu Společnosti a není ani považováno za jednání v rámci činnosti Společnosti.

Podepisování pověřeného zaměstnance se děje tak, že k napsané nebo vytištěné obchodní firmě či otisku razítka připojí pověřený zaměstnanec svůj podpis.

V Praze dne 20. března 2014

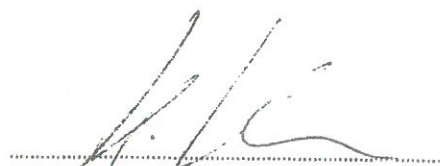

Mark Klein
předseda představenstva



Ing. Milan Vašina
člen představenstva

Toto pověření přijímám:



Jiří Tomšů

Ověření – legalizace

Běžné číslo ověřovací knihy : O-IV...^{19 37}...../2014

Ověřuji, že:

- 1) Mark KLEIN, nar. 30.9.1971, bytem
Düsseldorf, Flemingweg 29, Spolková republika Německo,
- 2) Ing. Milan VAŠINA, nar. 11.2.1969, bytem
Praha 6 – Bubeneč, Českomalínská 528/13,

jejichž totožnost byla zjištěna z úředního průkazu, tuto listinu před notářem vlastnoručně podepsali.

V Praze dne 20.3.2014

Notář provedením legalizace neodpovídá za obsah listiny.



Milena
JUDr. Milena Králová
notářka v Praze



**OVĚŘOVACÍ
DOLOŽKA O VIDIMACI**

Ověřuji, že tento úplný opis

jedno listový

souhlasí doslovně s listinou

jedno listovou,

z níž byl pořízen.

V Praze dne 31.3.2014

EVA DAŇOVÁ
NOTÁŘSKÝ TAJEMNÍK
pověřený notářem
JUDr. Radimem Drášílem



21-05-2018

V Příbrami dne

POVĚŘENÍ

Pověřuji tímto dokumentem vedoucí Odboru správy majetku Městského úřadu Příbram (OSM) paní Bc. Žanetu Vaverkovou, nar. 01.06.1975, k podepisování níže vymezených dokumentů poté, kdy příslušný orgán města Příbram rozhodne o jejich uzavření nebo vydání (vystavení). Konkrétně se jedná o smlouvy o výpůjčce movitých a nemovitých věcí ve vlastnictví města, smlouvy o pronájmu movitých a nemovitých věcí v majetku města, pachtovní smlouvy, smlouvy o smlouvách budoucích o zřízení věcných břemen, smlouvy o právu provést stavbu, smlouvy o dodávkách materiálu, služeb a prací pro město, veškeré dodatky k výše specifikovaným smluvním vztahům, dohody o ukončení výše uvedených smluv, výpovědi smluv, souhlasné prohlášení o shodě na průběhu hranic pozemků, stanovené či vyžádané souhlasy, stanoviska města Příbram jako vlastníka nemovité věci k uskutečnění plánovaného záměru žadatele. Dále k podpisu dokumentů požadovaných pro vydání rozhodnutí o dělení nebo scelování pozemků za vlastníka město Příbram v případě, kdy příslušné orgány města předtím učinily nějaké meritorní rozhodnutí, jehož realizace následně vyžaduje dělení nebo scelení pozemků, k podpisu dokumentů požadovaných Odbory MěÚ Příbram - Odborem životního prostředí, Odborem investic a rozvoje města a Odborem Stavební úřad a územní plánování, v rámci prováděných administrativních činností nebo řízení vedených těmito Odbory v návaznosti na konkrétní rozhodnutí orgánu města ve vztahu k majetku města spravovaného OSM.

Dále, a to bez podmínky předchozího schválení kompetentním orgánem města, k podpisu zveřejňovaných záměrů města disponovat s nemovitým majetkem dle ust. § 39 odst. 1 zákona č. 128/2000 Sb., o obcích (obecní zřízení), ve znění pozdějších předpisů, a to na základě žádostí o provedení příslušné majetkoprávní dispozice doručených městu Příbram (MěÚ Příbram), dále k vydávání vyjádření z hlediska vlastníka sousedních nemovitých věcí dle stavebního zákona.

Toto pověření nabývá platnosti a účinnosti dnem podpisu a je vystaveno na dobu neurčitou.

Toto pověření v plném rozsahu nahrazuje pověření vystavené dne 25.09.2009 tehdejším starostou města Příbram panem MVDr. Josefem Řihákem tehdejšímu vedoucímu právního odboru Ing. Jaromíru Volnému, k vydávání vyjádření z hlediska vlastníka sousedního pozemku dle zákona č. 183/2006 Sb., o územním plánování a stavebním řádu (stavební zákon), ve znění pozdějších předpisů.

Ing. Jindřich Vařeka
starosta města



Toto pověření v plném rozsahu přijímám:
Dne:

21-05-2009