


Schéma dopravního značení: přechodná úprava provozu na místní komunikaci v obci Žežice - z důvodů opravy povrchu komunikace.

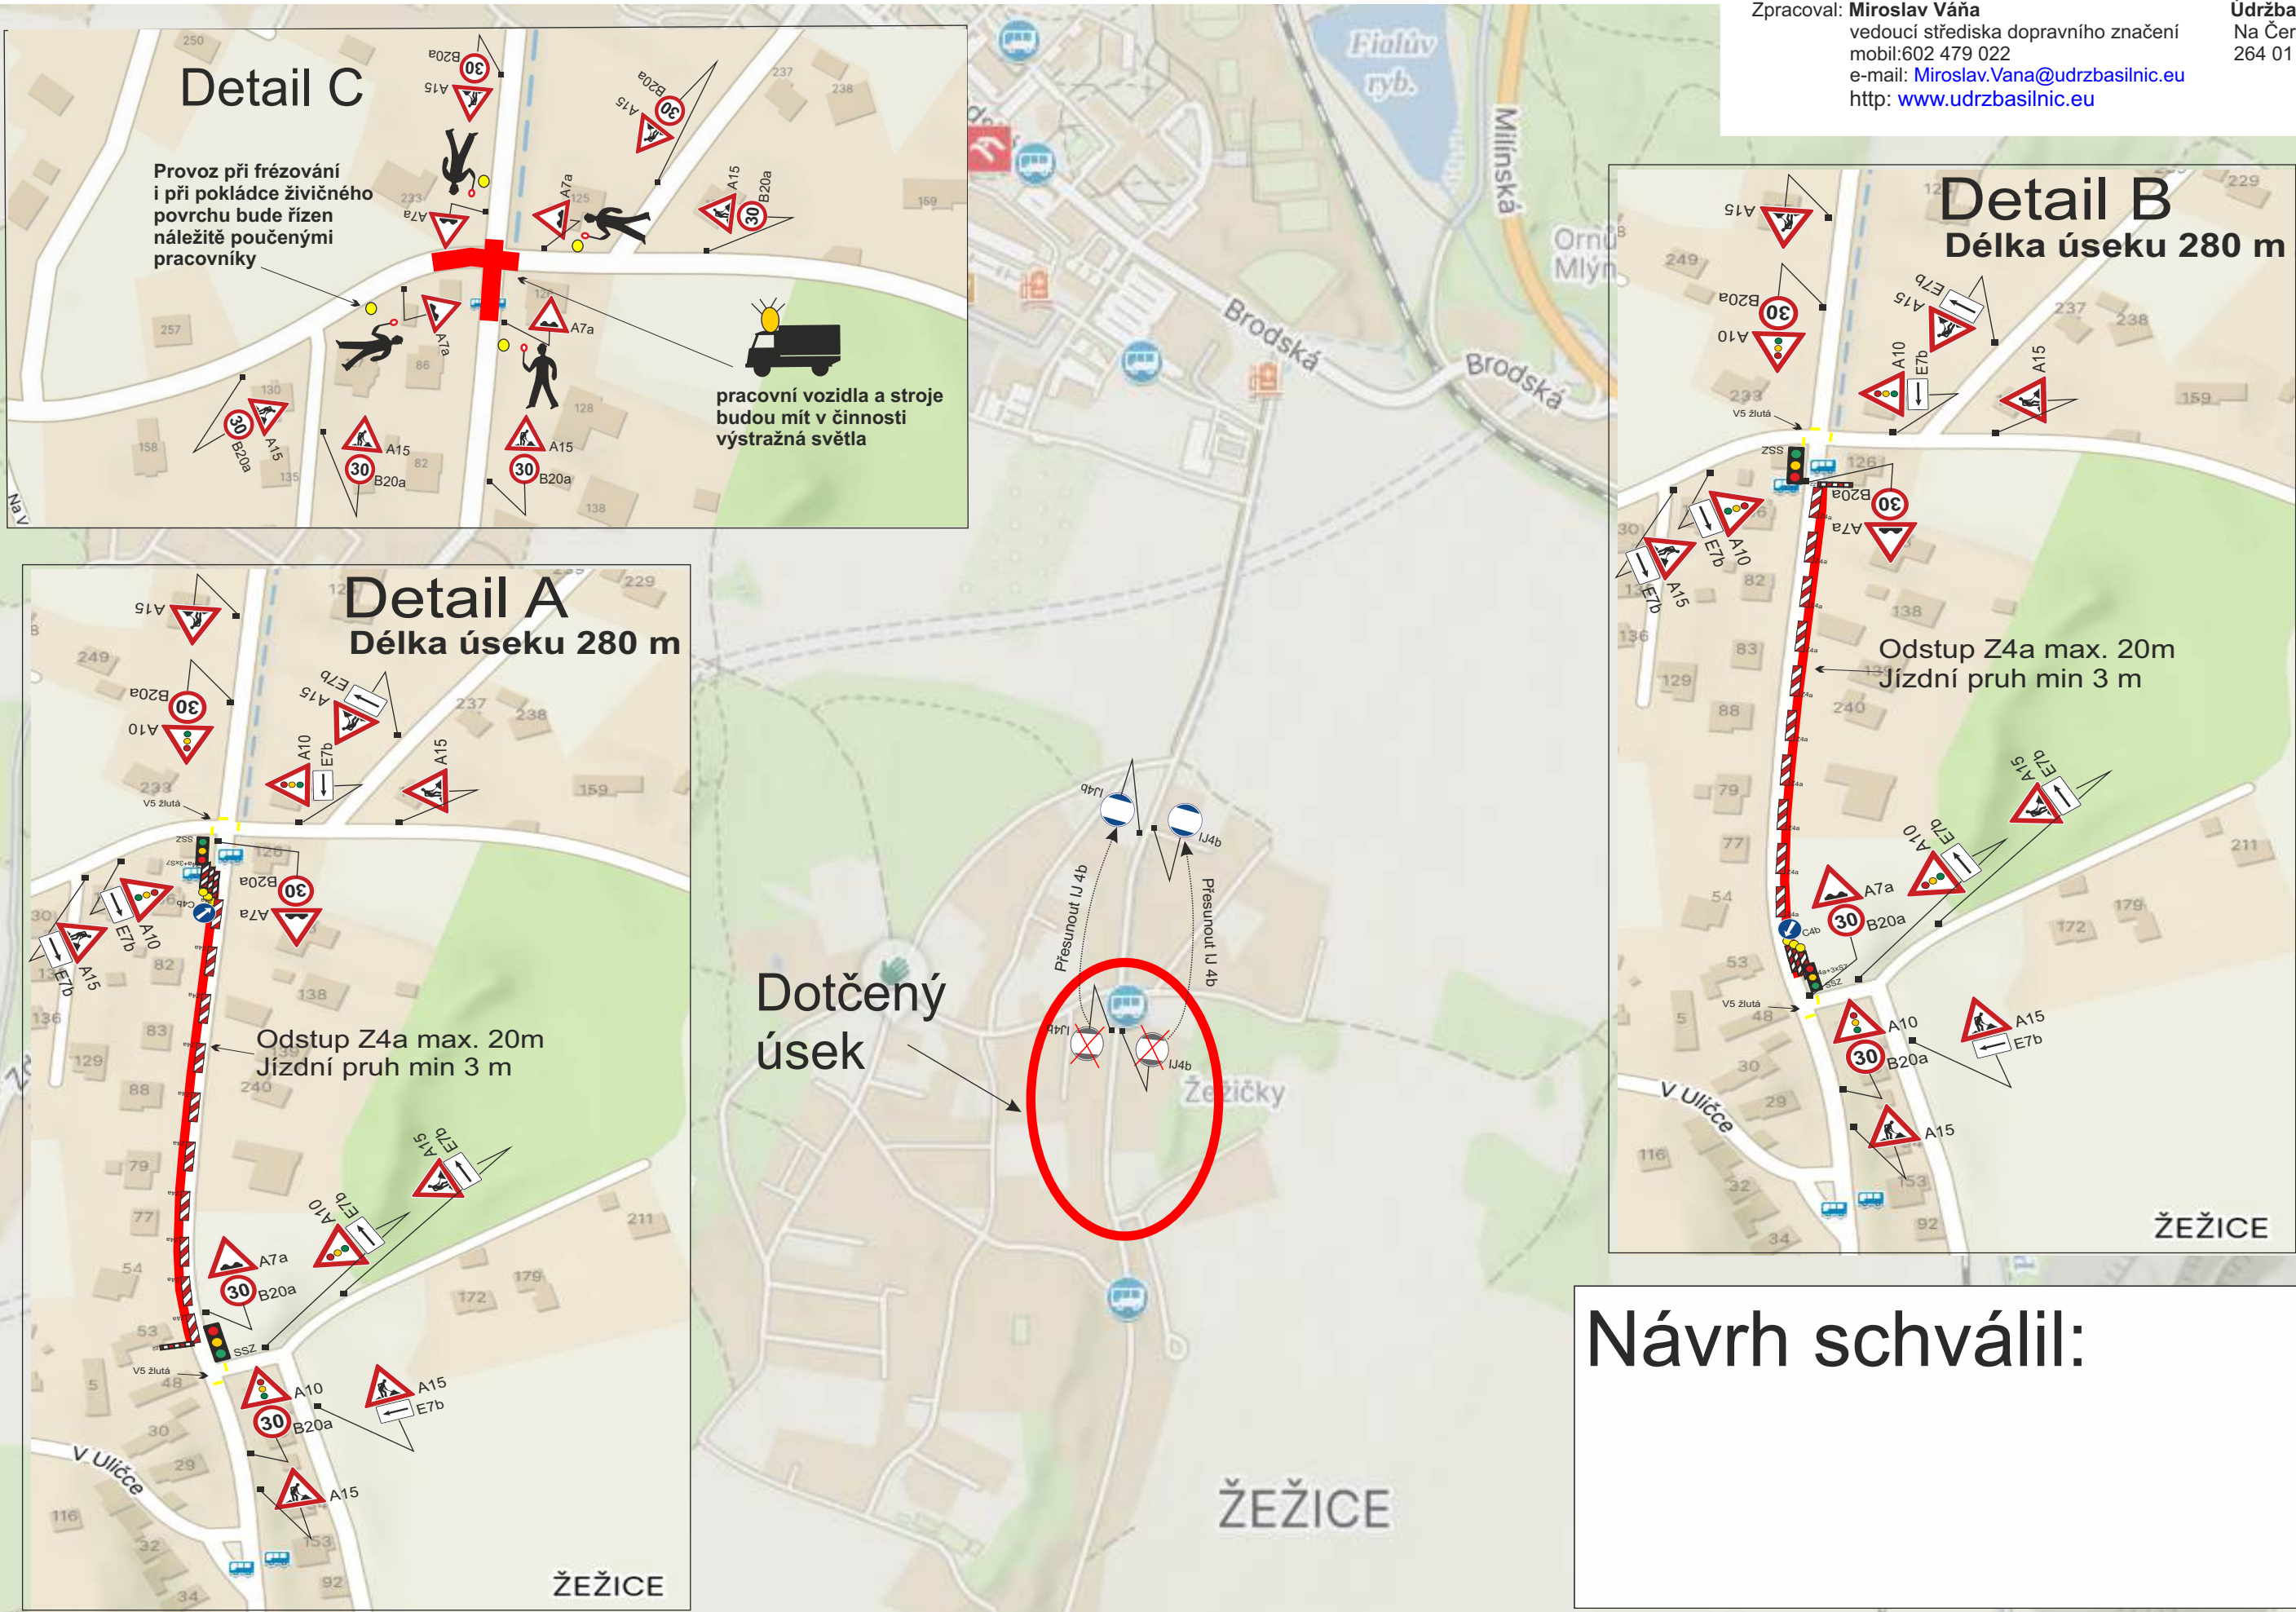

Zpracoval: **Miroslav Váňa**
vedoucí střediska dopravního značení
mobil: 602 479 022
e-mail: Miroslav.Vana@udrzbasilnic.eu
http: www.udrzbasilnic.eu

Údržba silnic s.r.o.
Na Červeném Hrádku 294
264 01 Sedlčany

Návrh schválil: