


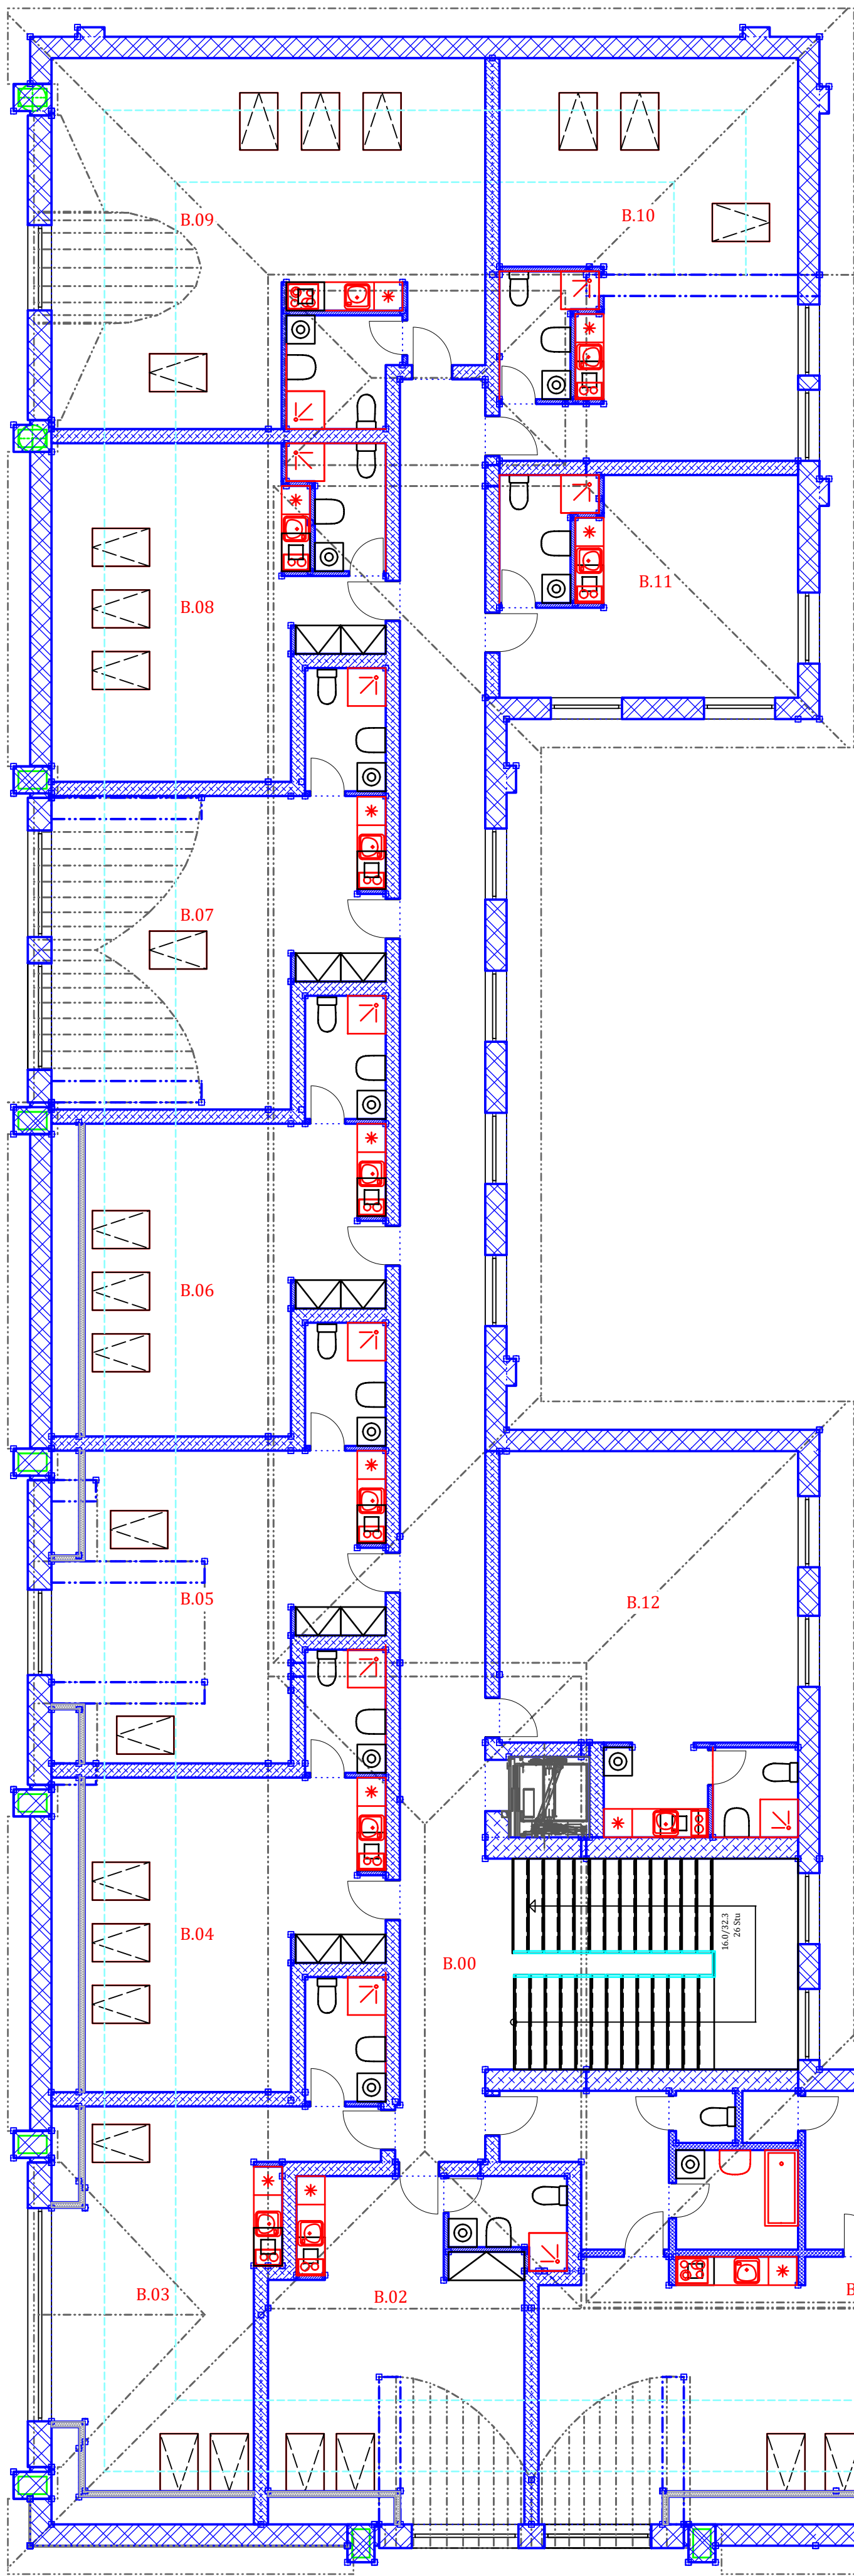

Navrhované typy a počty bytových jednotek

Typ A - ubytovací jednotky se společným sociálním zařízením, kuchyní, společenskou místností



Označení	Typ	počet bytů, jednotek
A. 11 až A.21	ubytovací jednotka	11
A.22	1+kk	1

Typ B - byty s příslušenstvím

Označení	Typ	počet bytů, jednotek
B.01	2+kk	1
B.02 až B.12	1+kk	11

Rekapitulace


Ubytovacích jednotek	11
Byty s příslušenstvím	13
Celkem	24

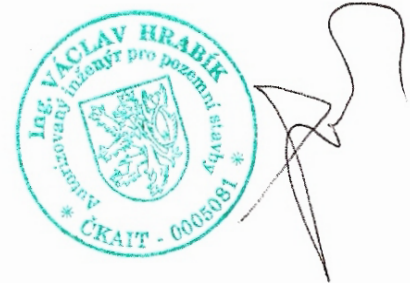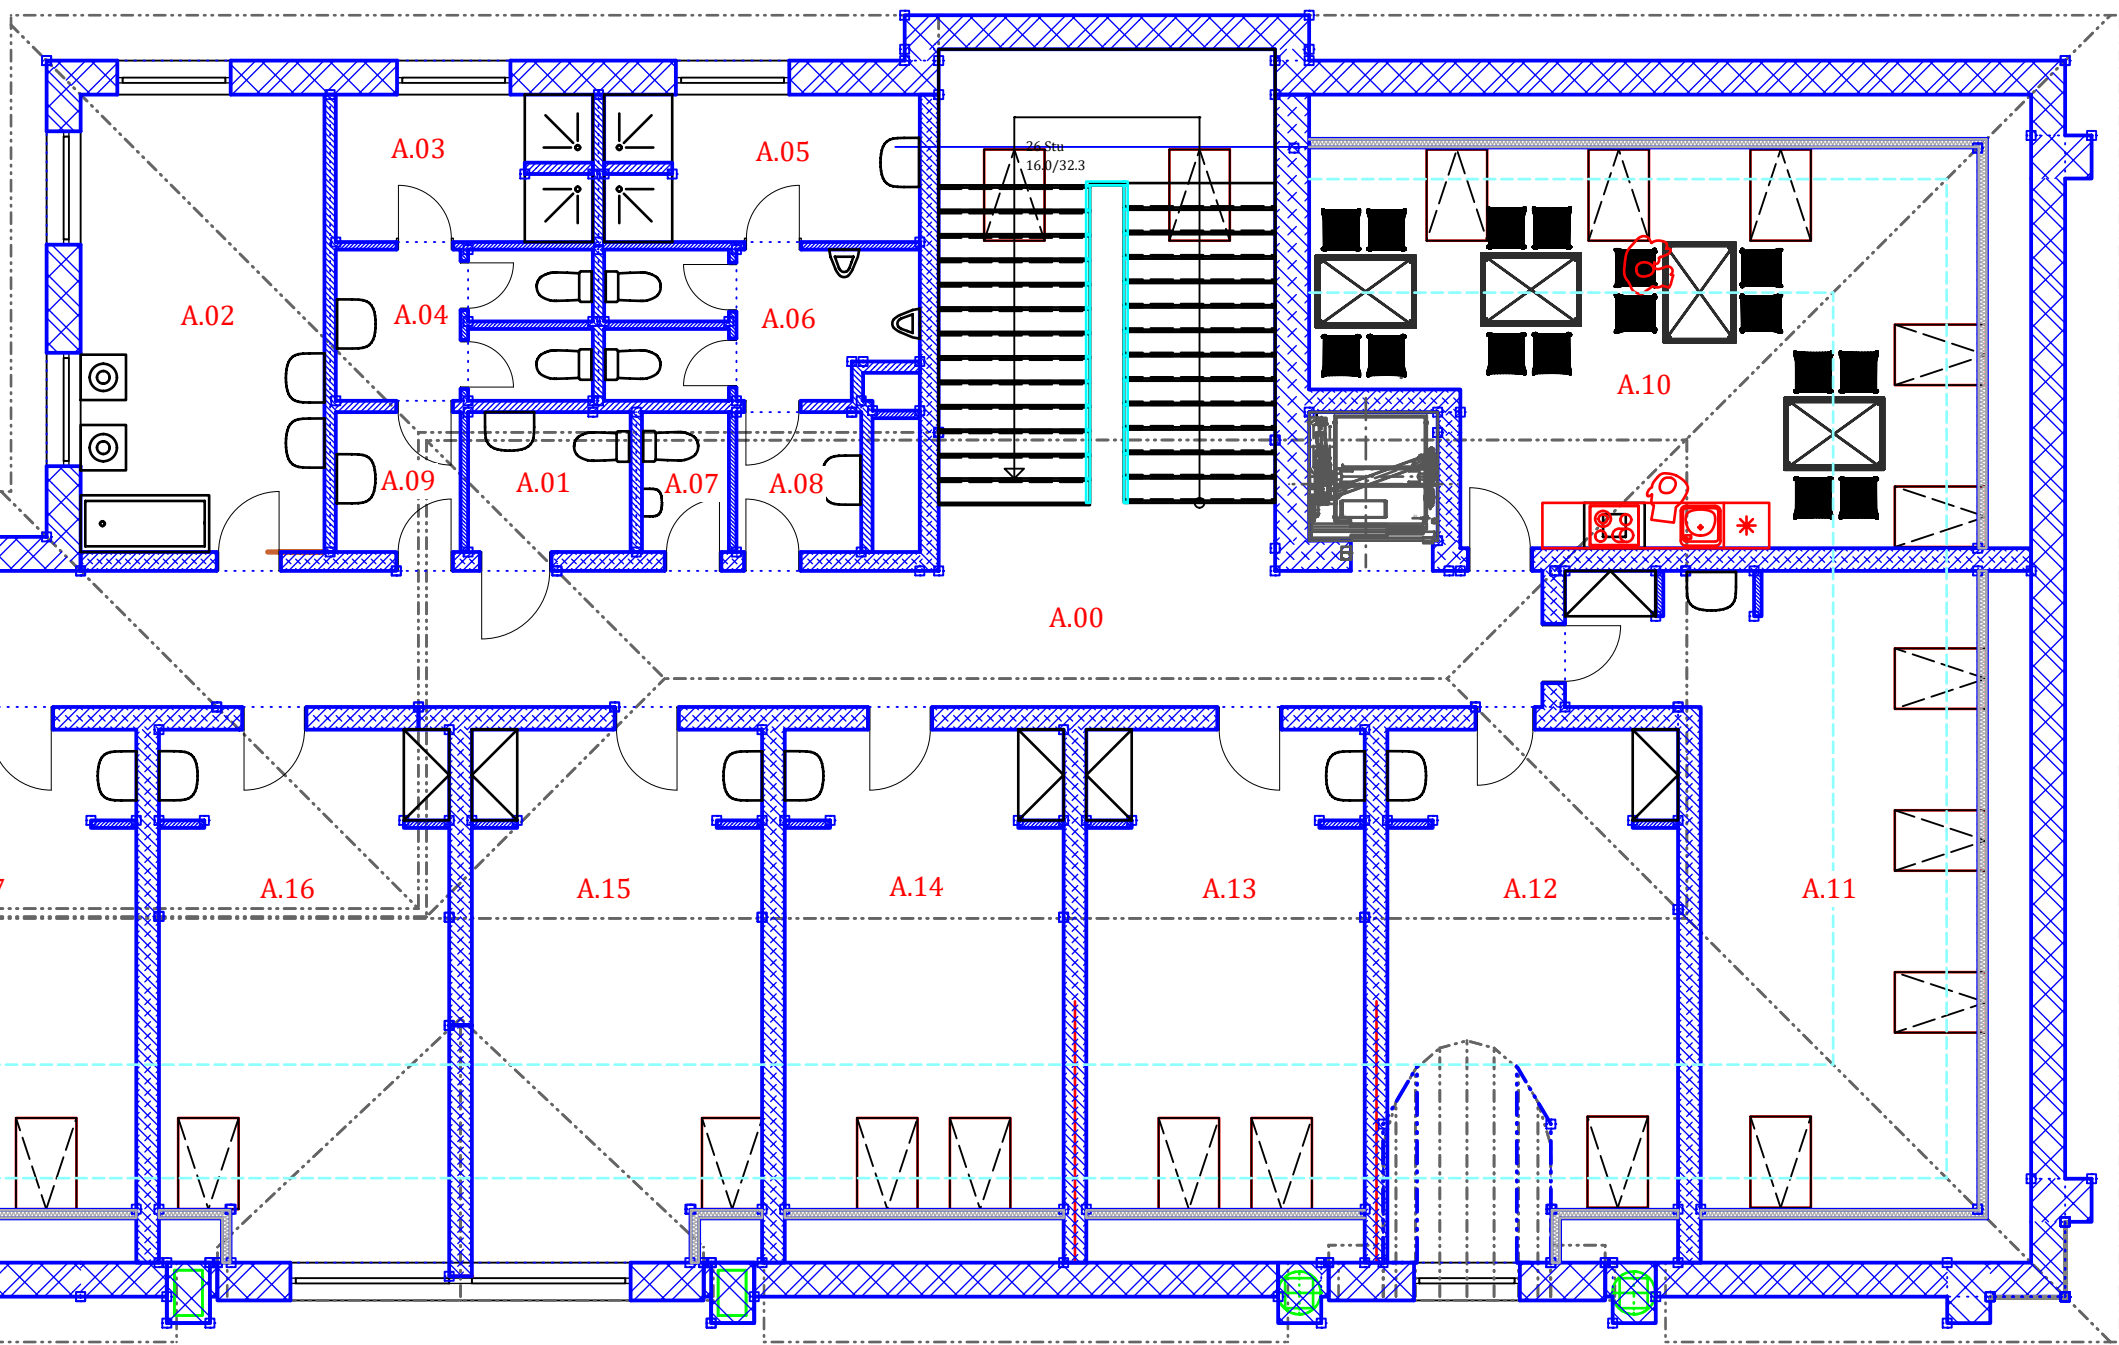

Autorské právo a tvorbu výkresu vlastní společnost Prokon Ateio. Výkresy nejsou k dispozici ani jiným způsobem reprodukcí bez souhlasu společnosti Prokon Ateio. Texty výkresů nelze kopírovat a šířit bez souhlasu společnosti Prokon Ateio. Zpracování výkresu je součástí projektu a není možné jej použít v jiných projektech bez souhlasu společnosti Prokon Ateio. Všechny výkresy jsou vypracovány v souladu s platnými předpisy a normami.

Projektant	Ing. Václav Hrabík	IČO	16 93 50 39		
Kreslil	Ing. Václav Hrabík	IČO	16 93 50 39		
Kraj úřad	Středočeský	Míst úřad	Příbram		
Investor	Město Příbram Tyršova 108, 261 01 Příbram				
Ake					
Úprava půdních prostor v bytovém domě Čs. armády 5, 261 01 Příbram				Datum	9/2025
				Stupeň	DSP
				Zak. číslo	
				Revize	
				Datum	
Profese	D.1.1 Architektonická stavební řešení			Měřítko	
Název výkresu	Půdorys podkroví - navrhovaný stav				
				Č. výkresu	

1. Axonometrie podkroví - návrh řešení

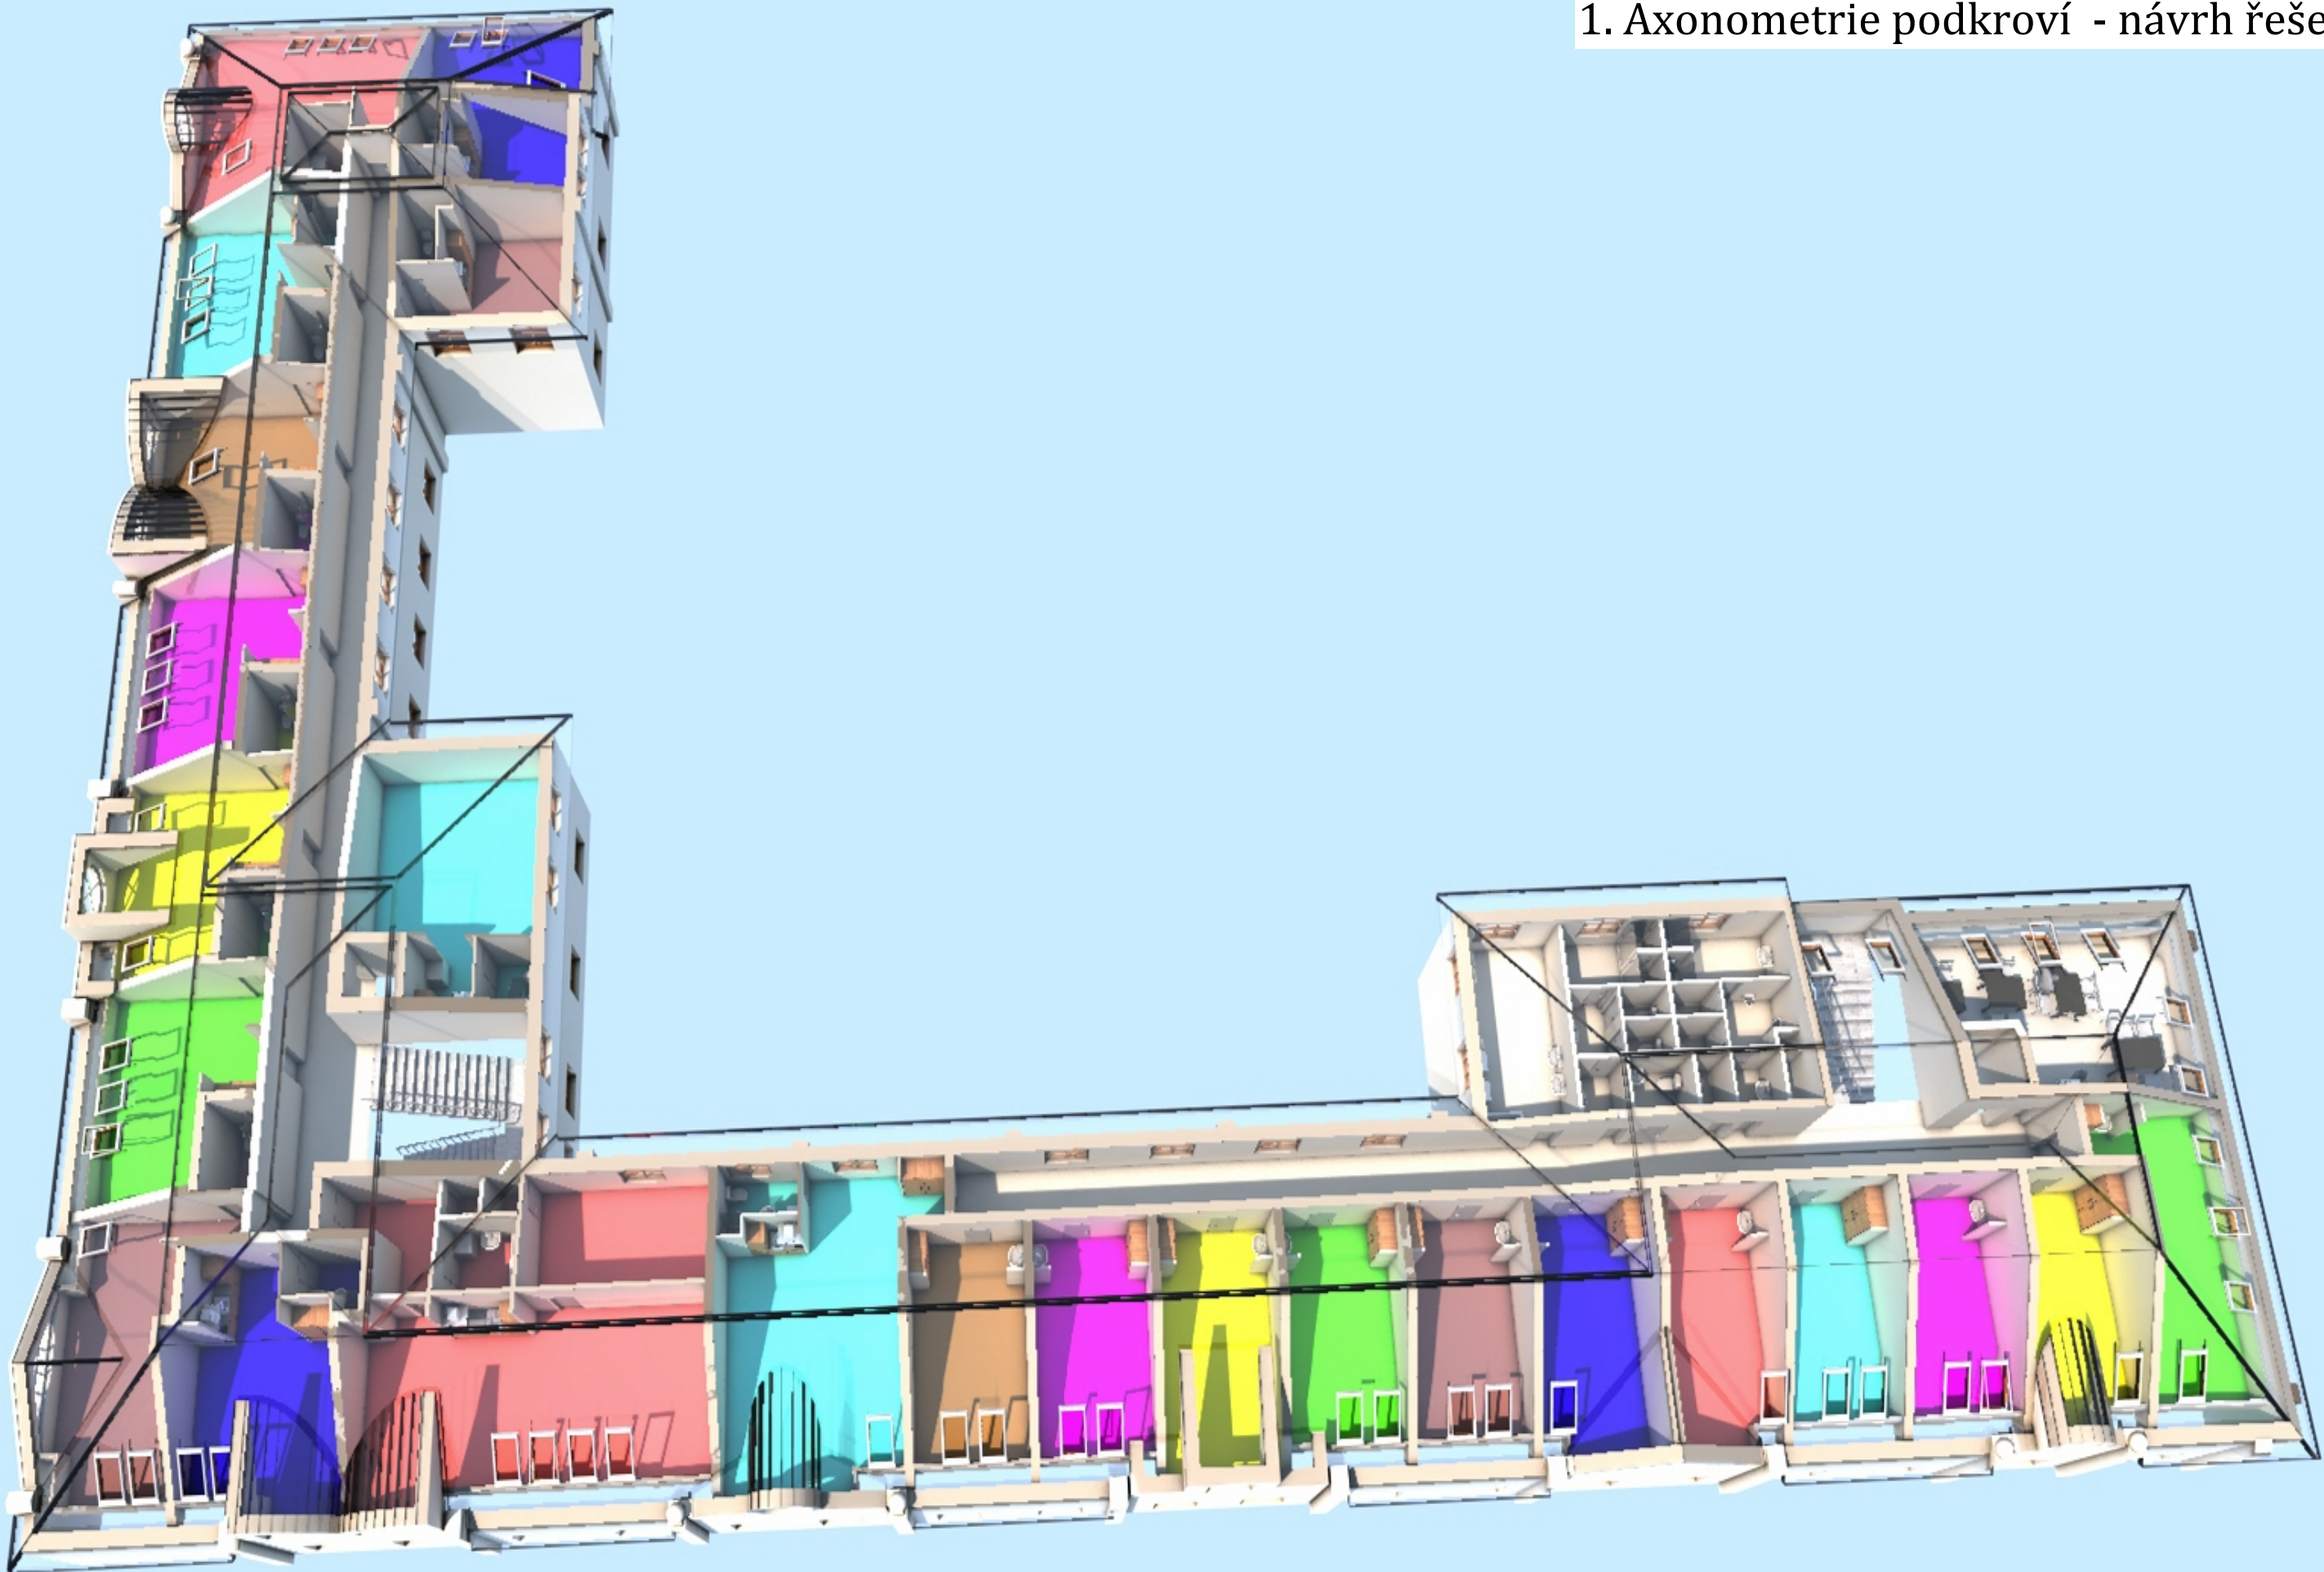


















2. Axonometrie podkroví - návrh řešení



Autorská práva k tomuto výkresu náleží společnosti Prokon Atelier. Výkres nesmí být kopírován ani jiným způsobem reprodukován bez souhlasu společnosti Prokon Atelier. Tento výkres nenahrazuje dodatečnou
ani výše uvedenou dokumentaci. Závazné rozměry jsou uvedeny ve výkrese. Dodatek je povinen zkontrolovat si rozměry na místě. V případě jakýchkoli rozdílu mezi výkresem a skutečným stavem,
má v případě nejistoty vstoupit v jednání se společností Prokon Atelier.

Projektant	Ing. Václav Hrabík	IČO	16 93 50 39		
Kreslil	Ing. Václav Hrabík	IČO	16 93 50 39		
Kraj, úřad	Středočeský	Míst. úřad	Příbram		
Investor	Město Příbram Tyršova 108, 261 01 Příbram				
Akce					
Úprava půdních prostor v bytovém domě Čs. armády 5, 261 01 Příbram"				Datum	9/2025
				Stupeň	DSP
				Zak. číslo	
				Revize	
				Datum	
Profese	D.1.1 Architektonicko stavební řešení			Měřítko	
Název výkresu	Vizualizace - půdní prostory - návrh			Č. výkresu	



Vizualizace byty - typové řešení jednotlivých bytů

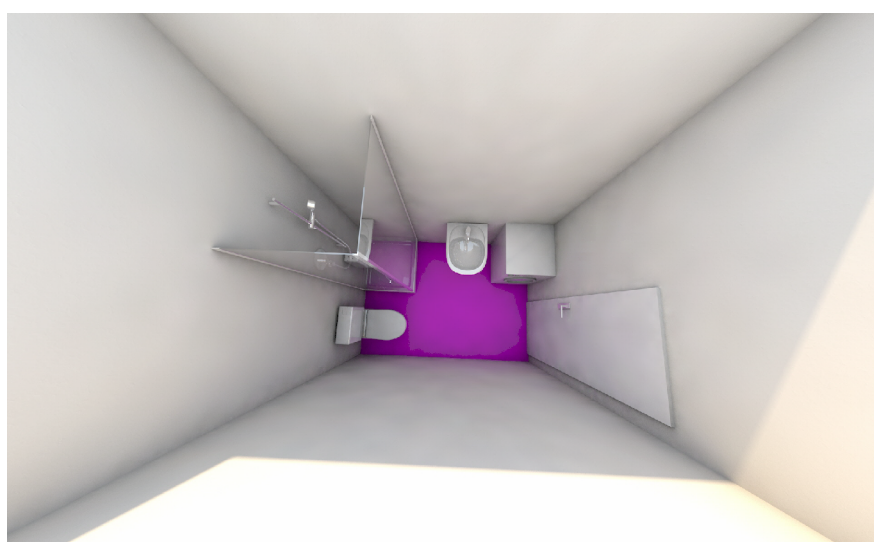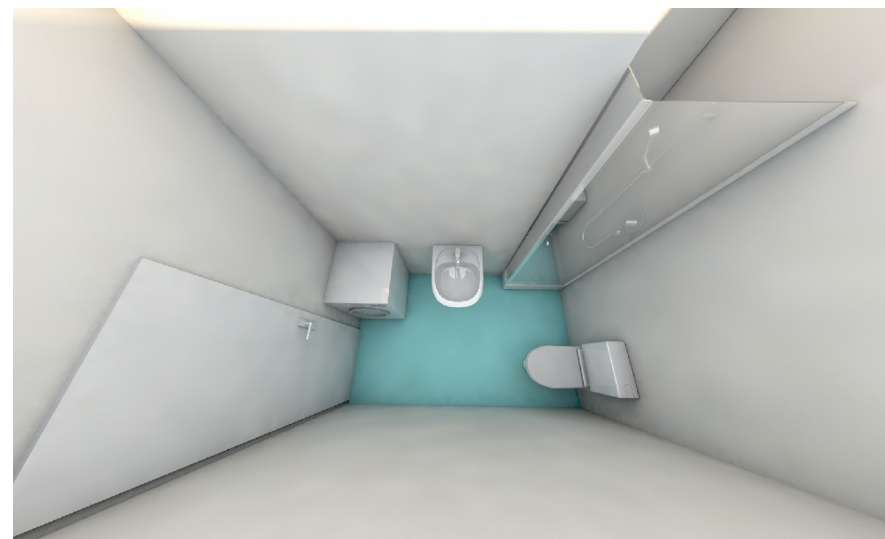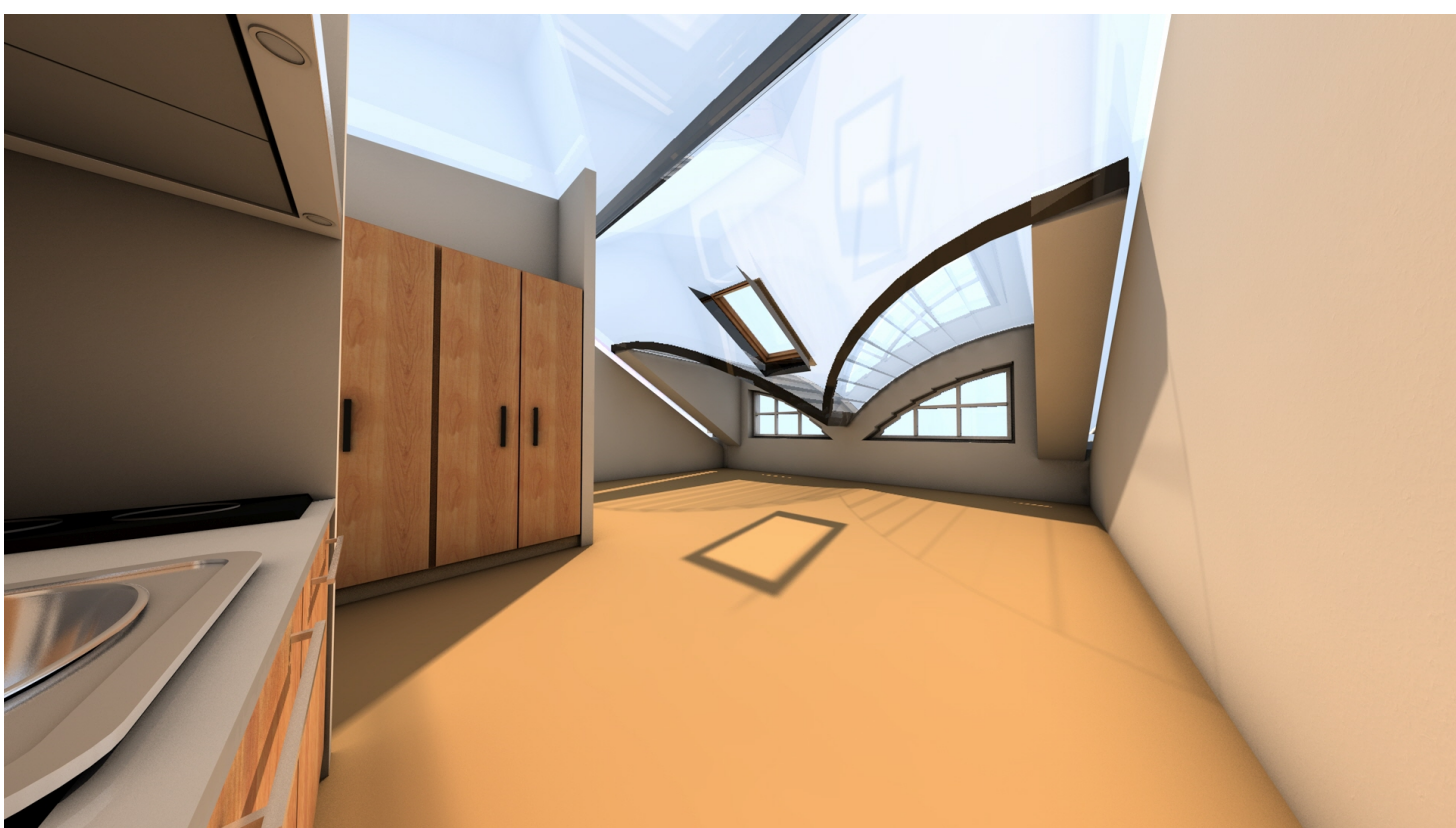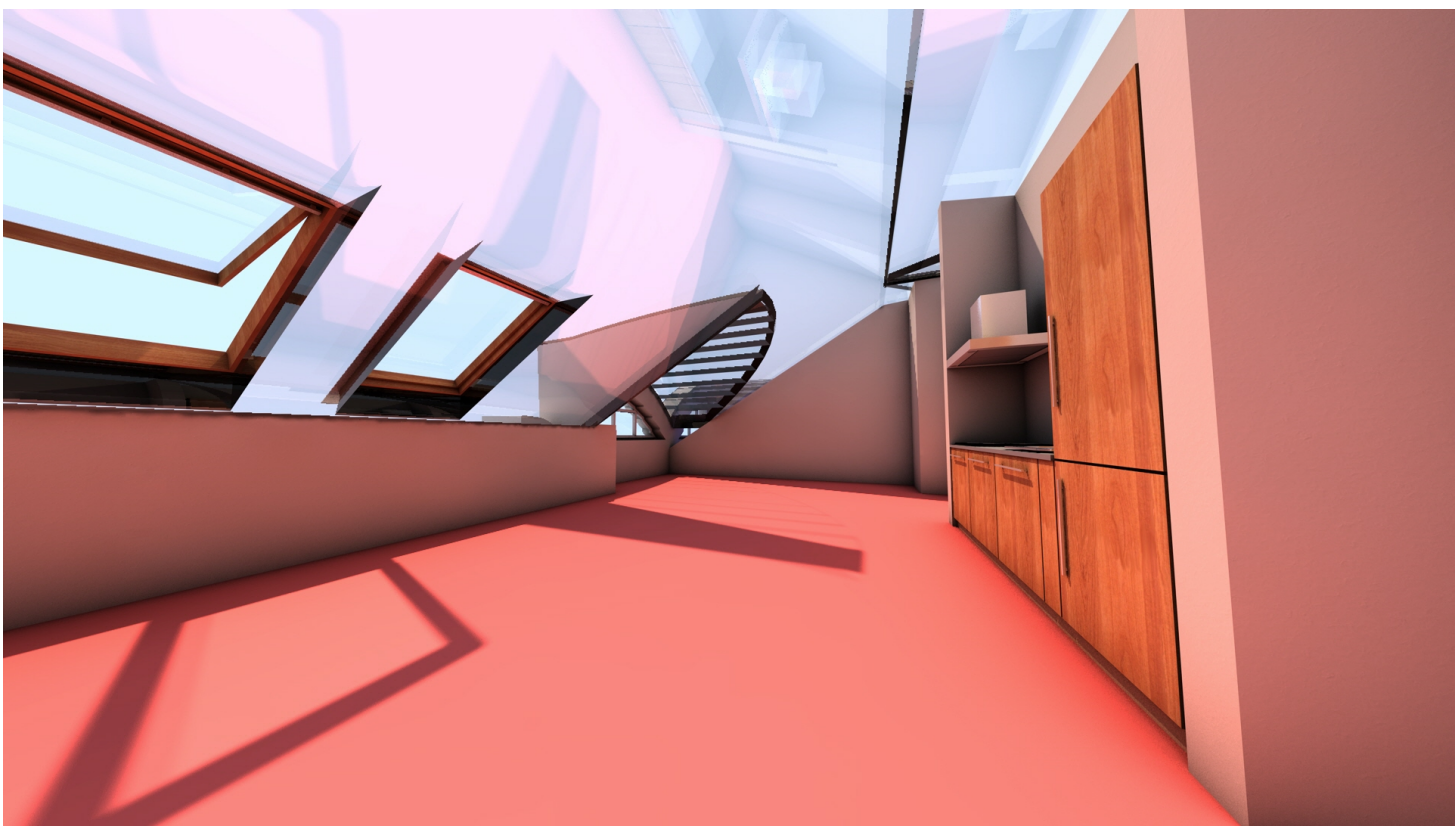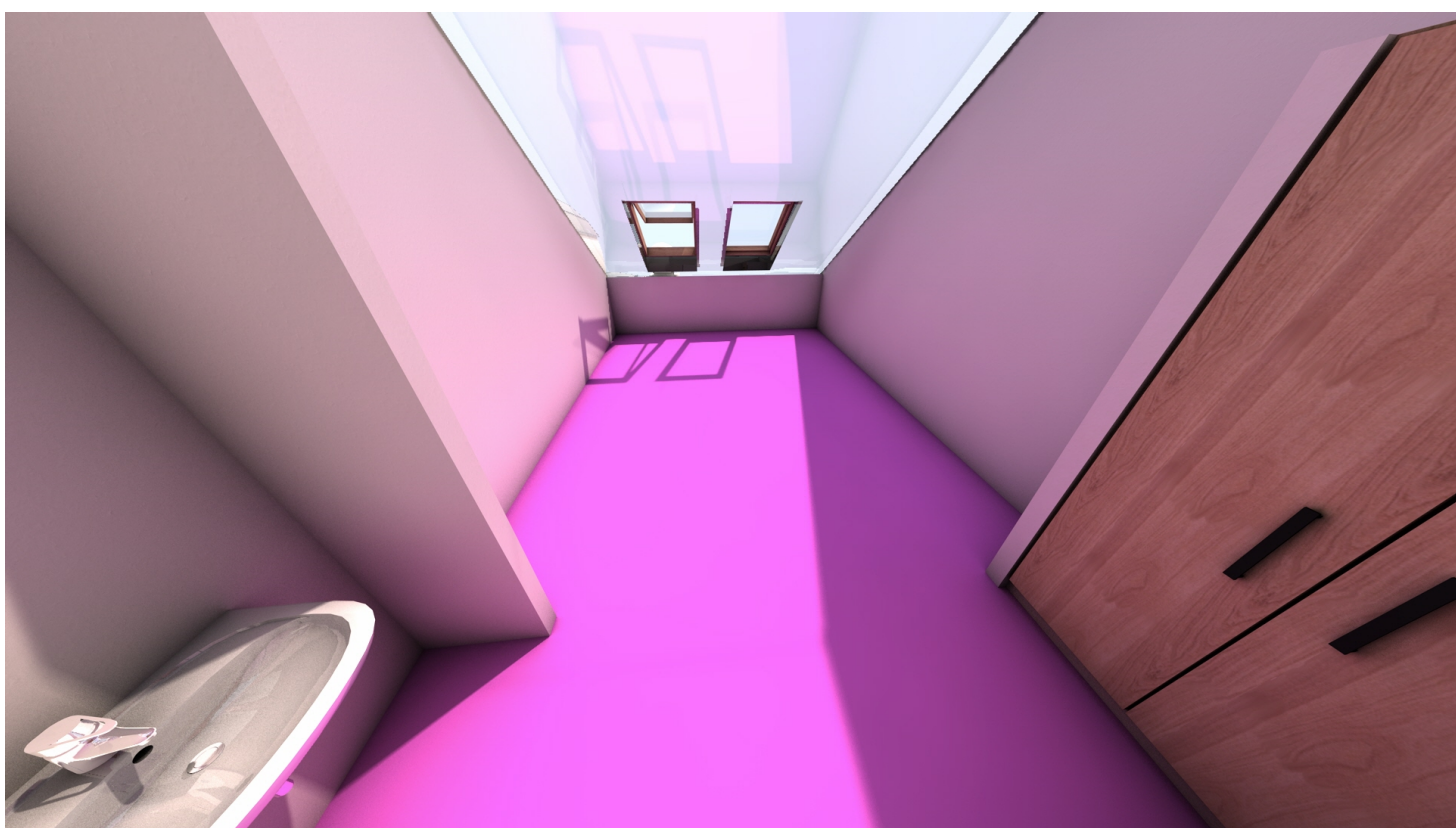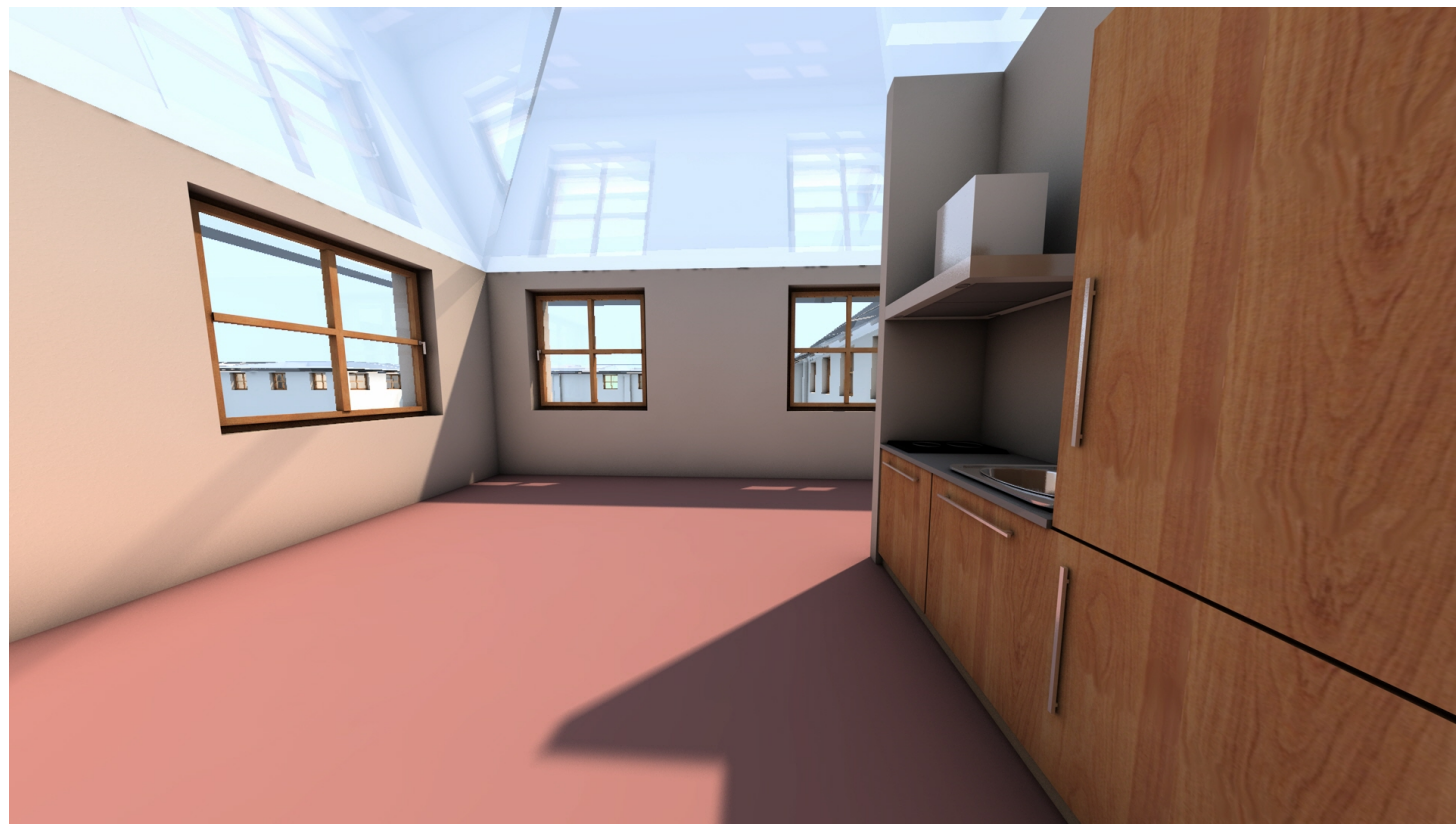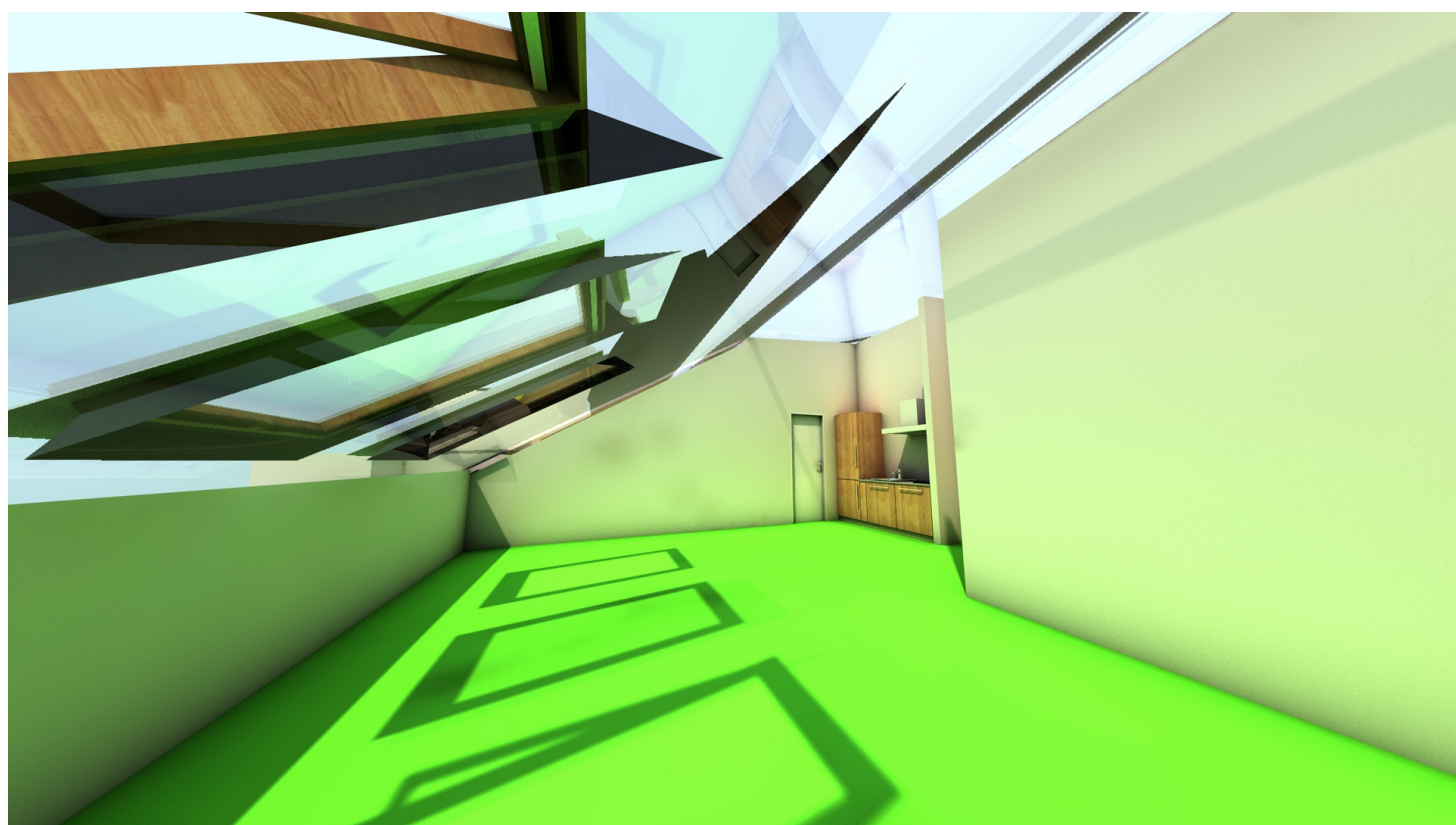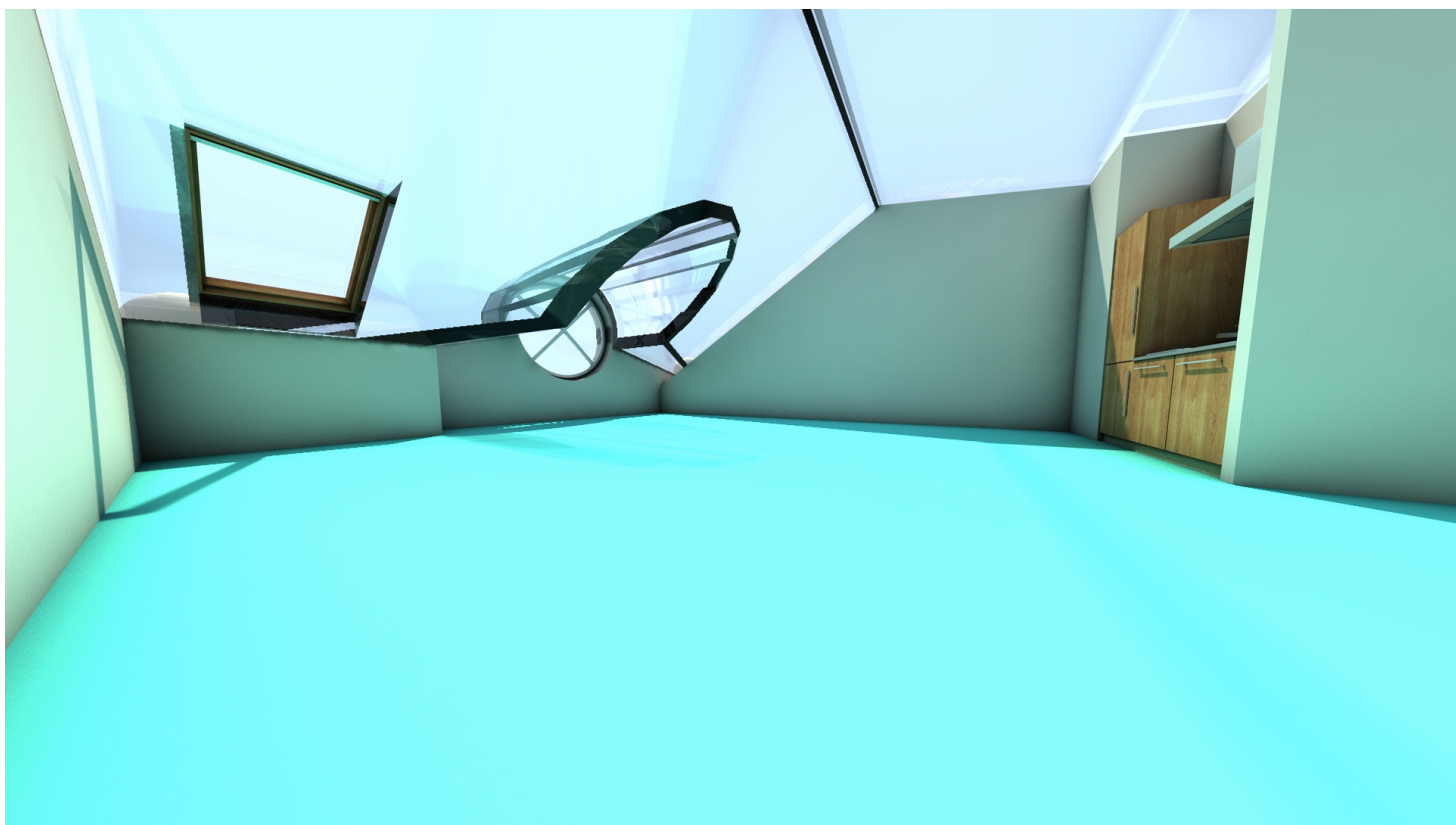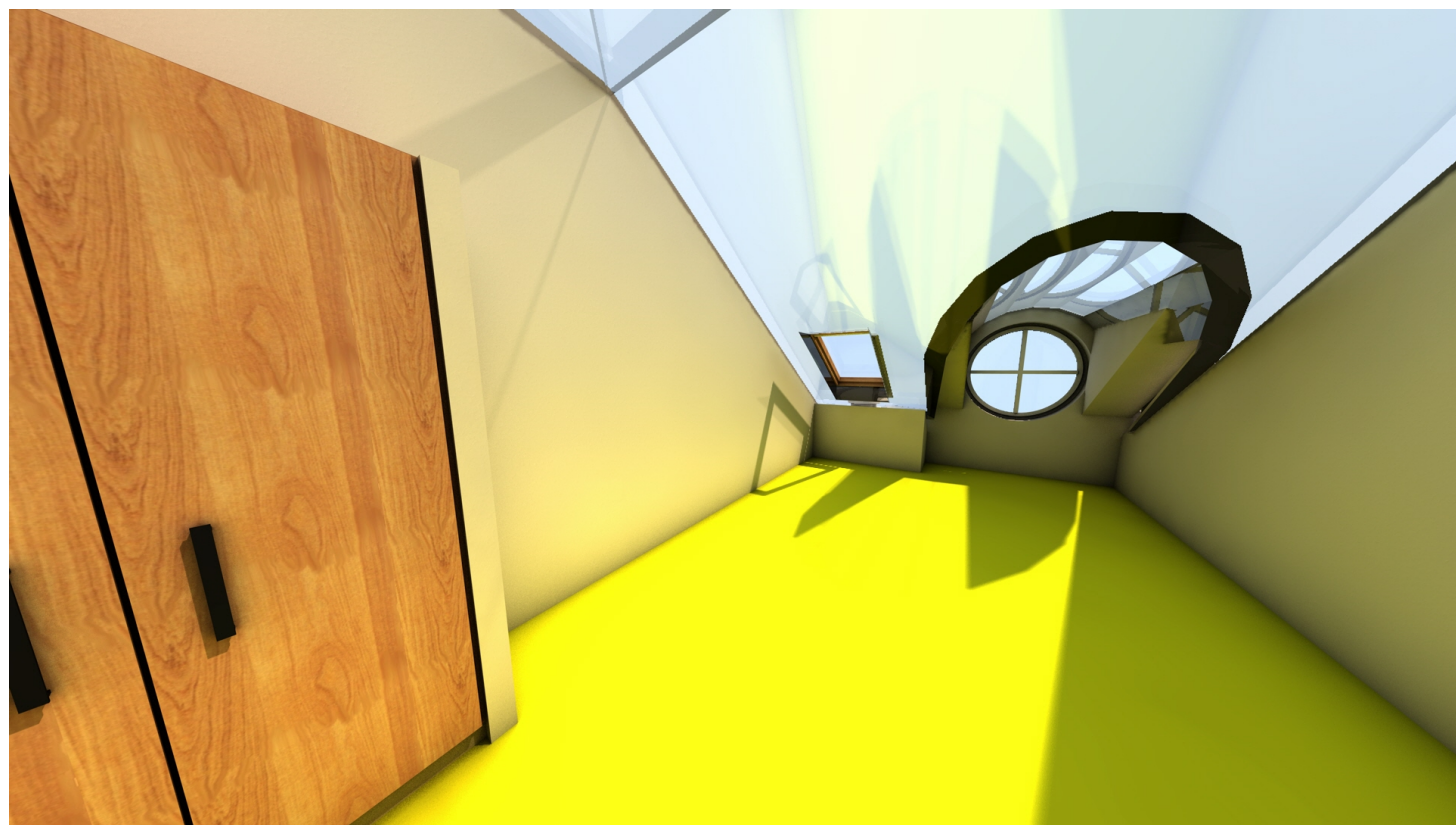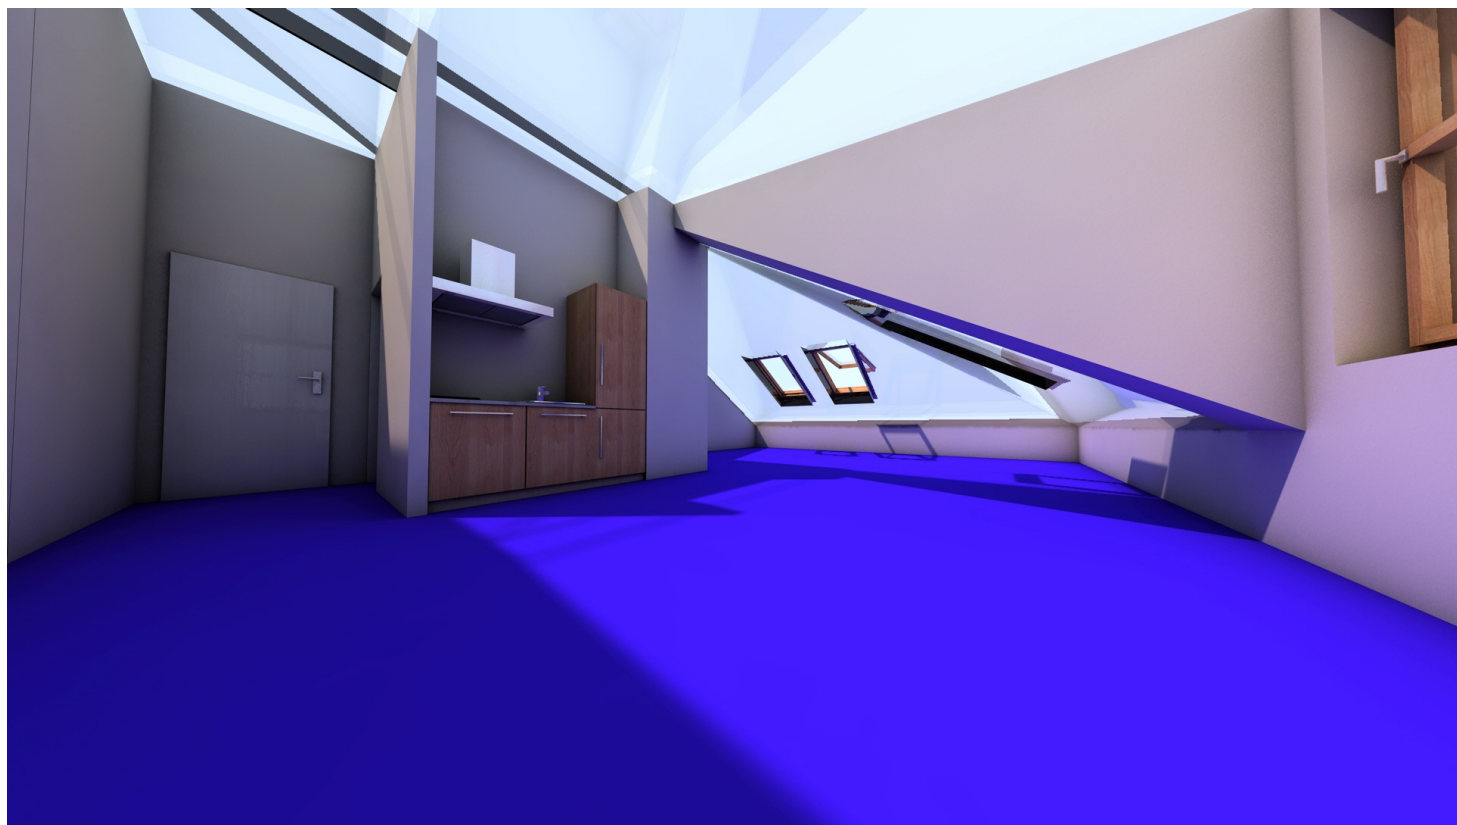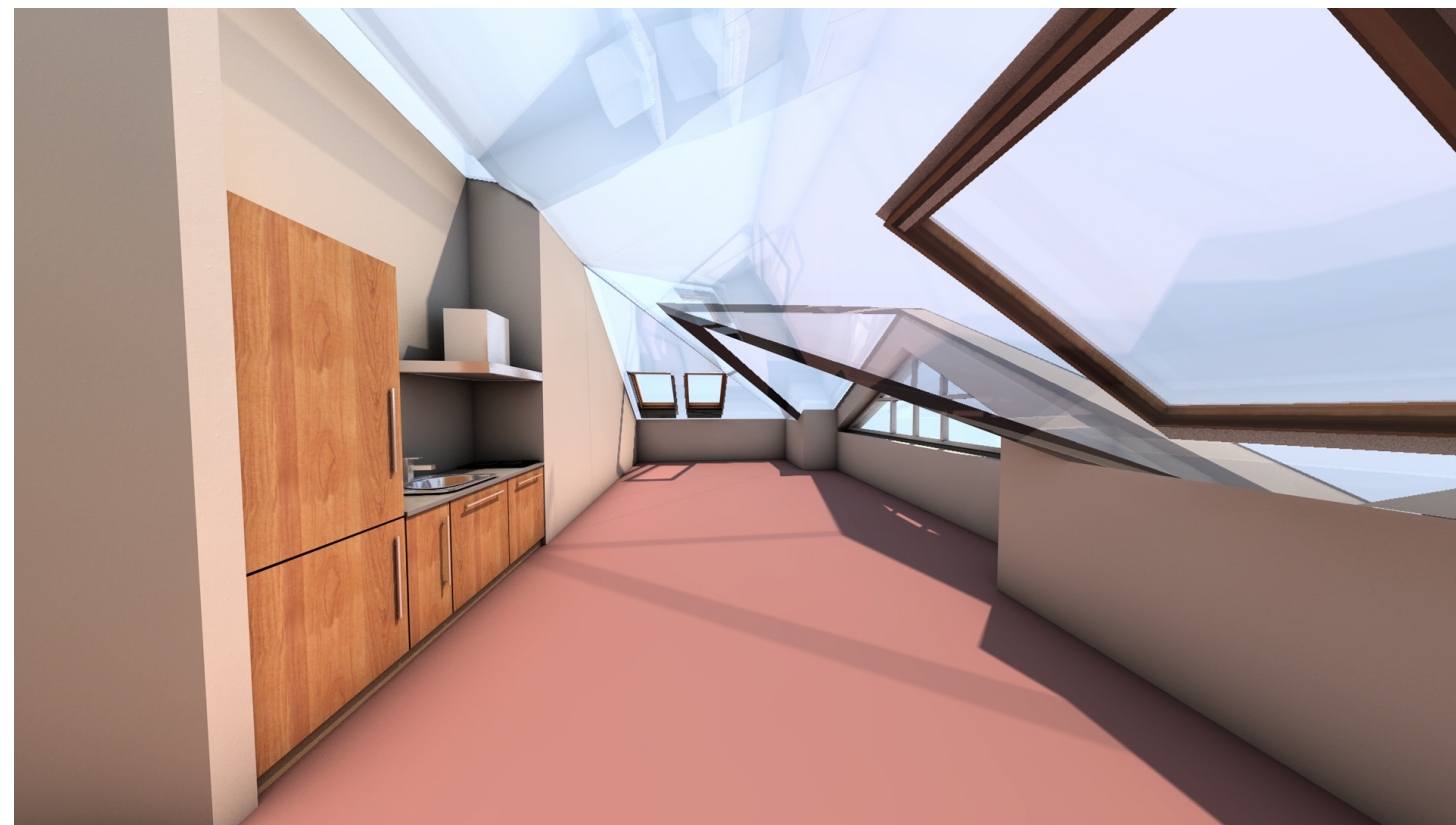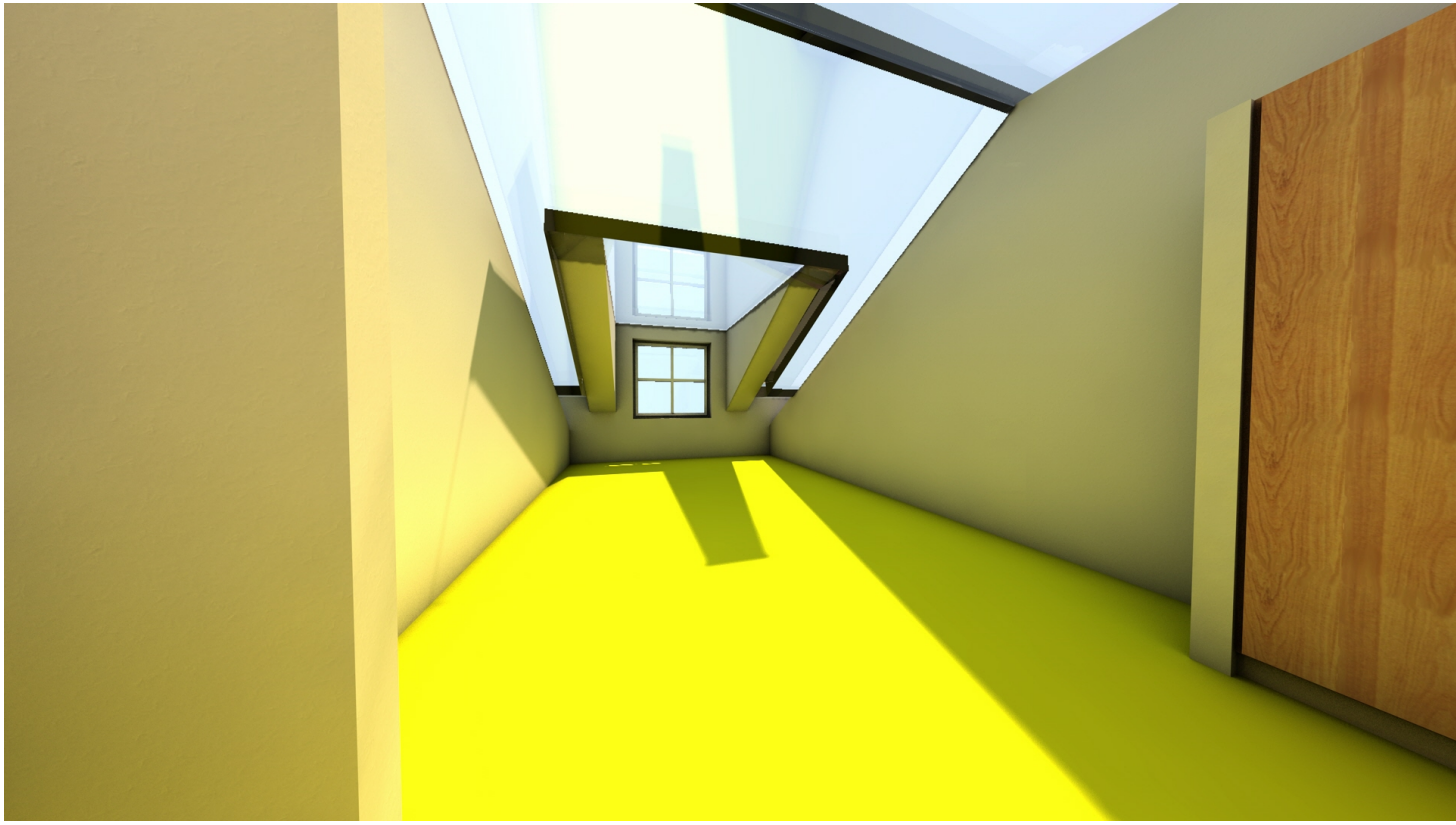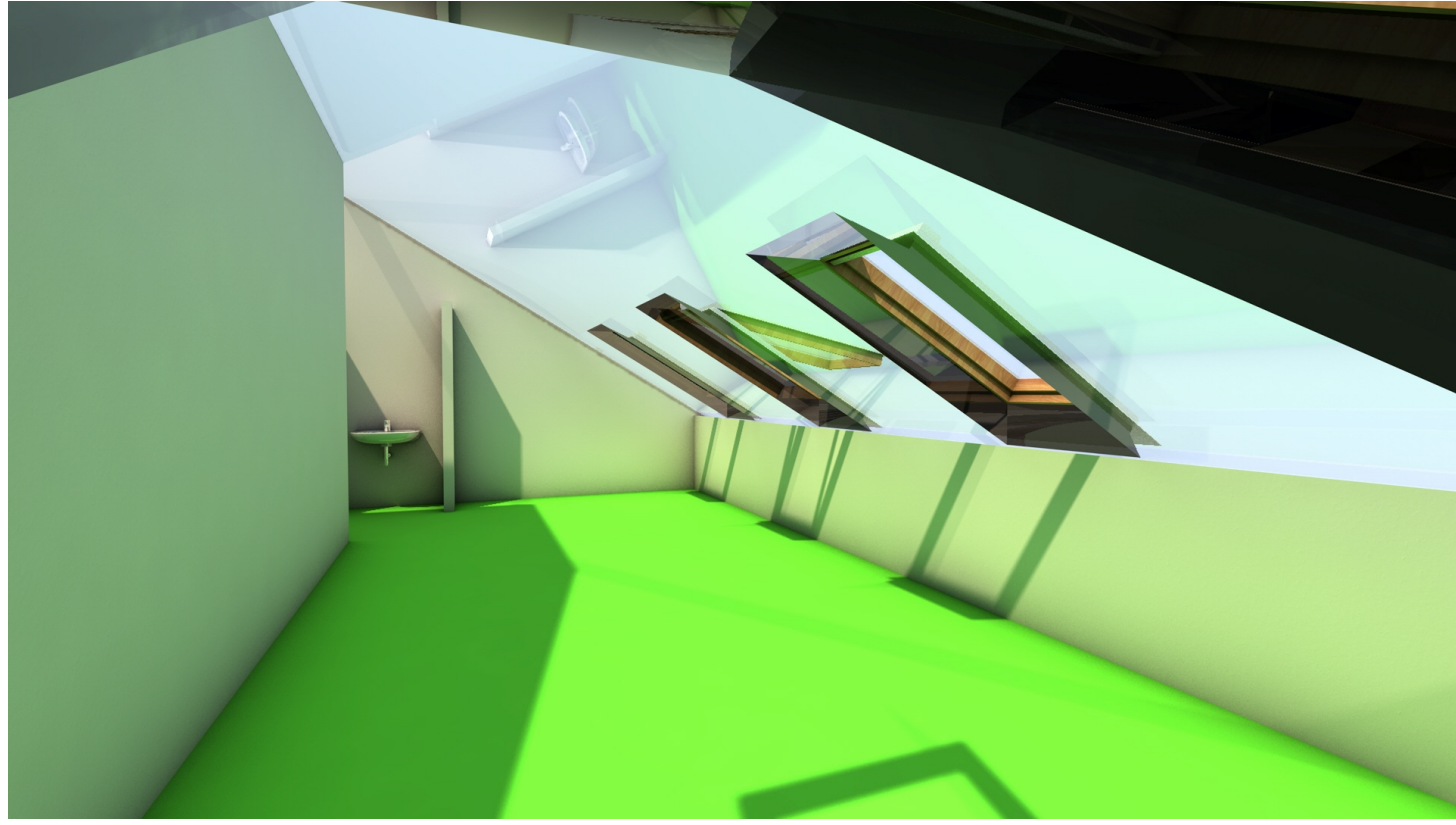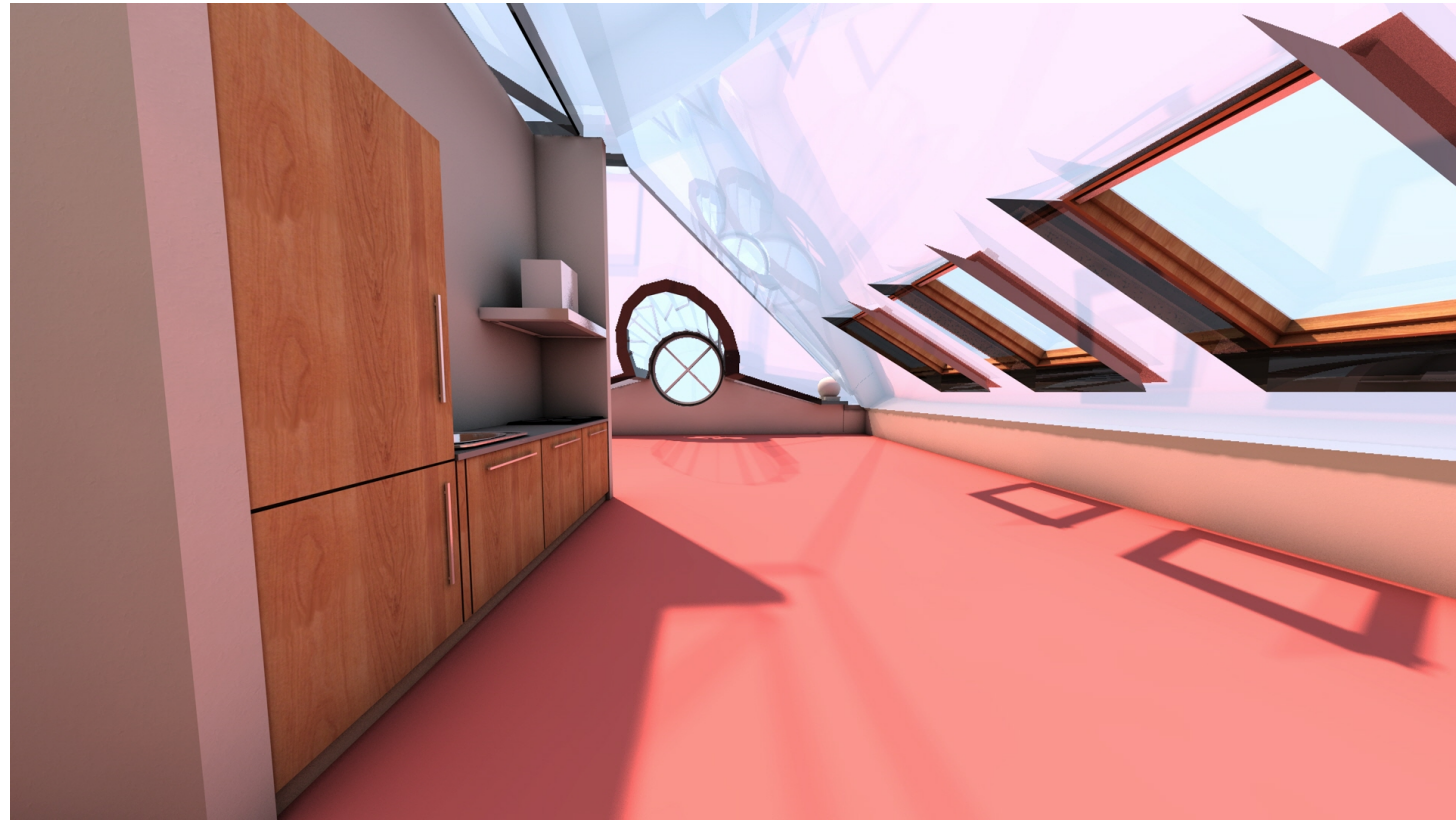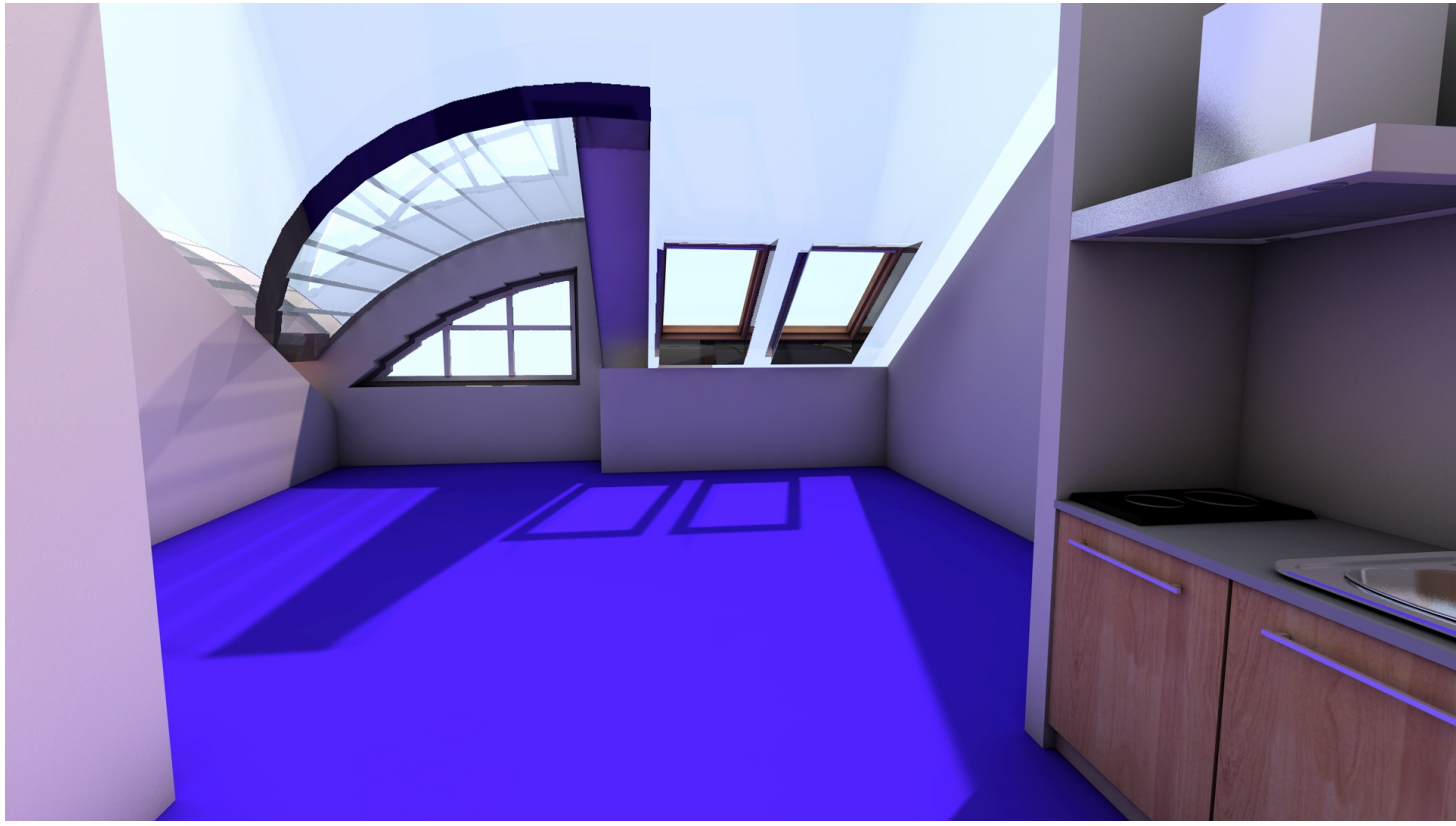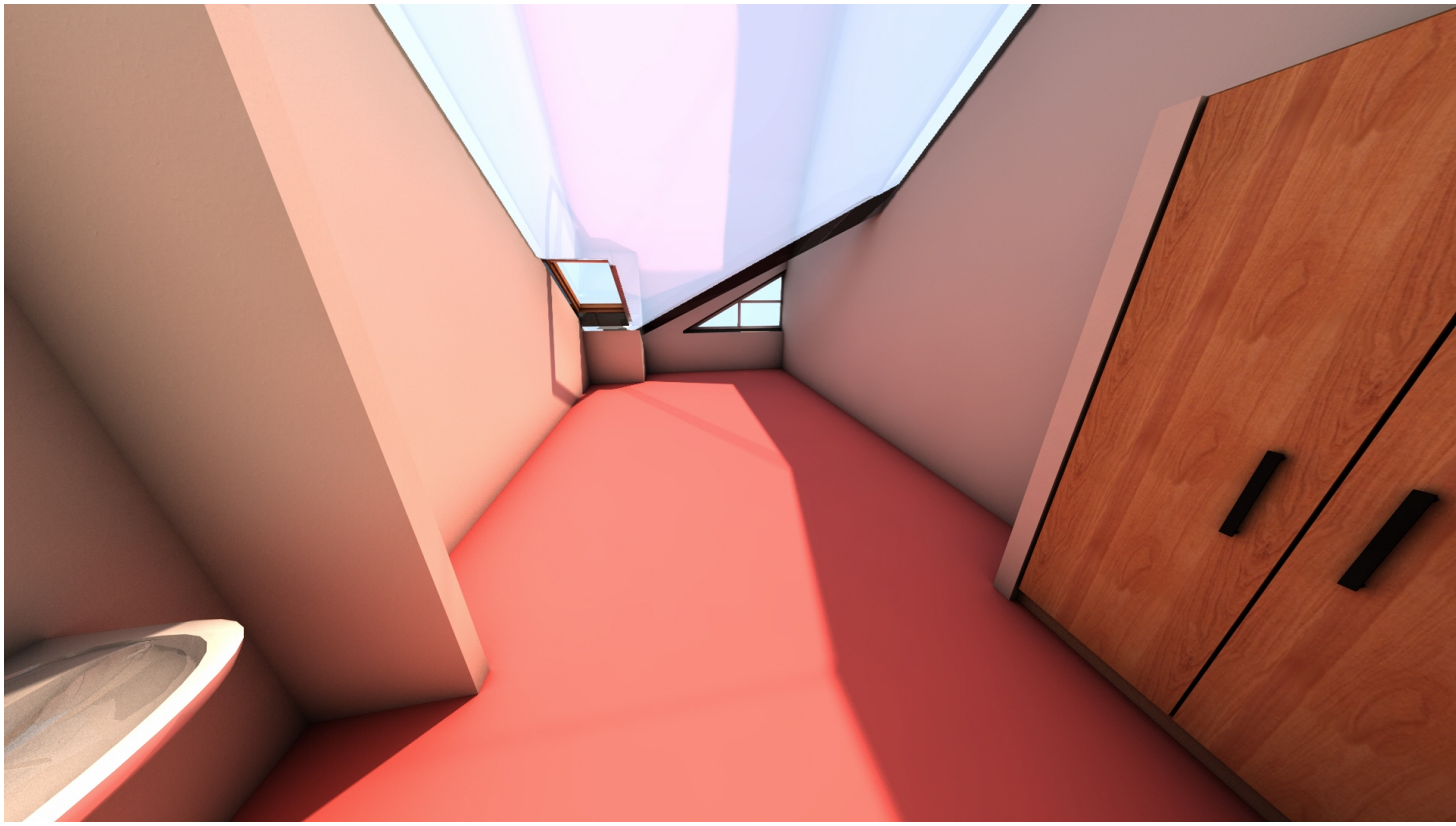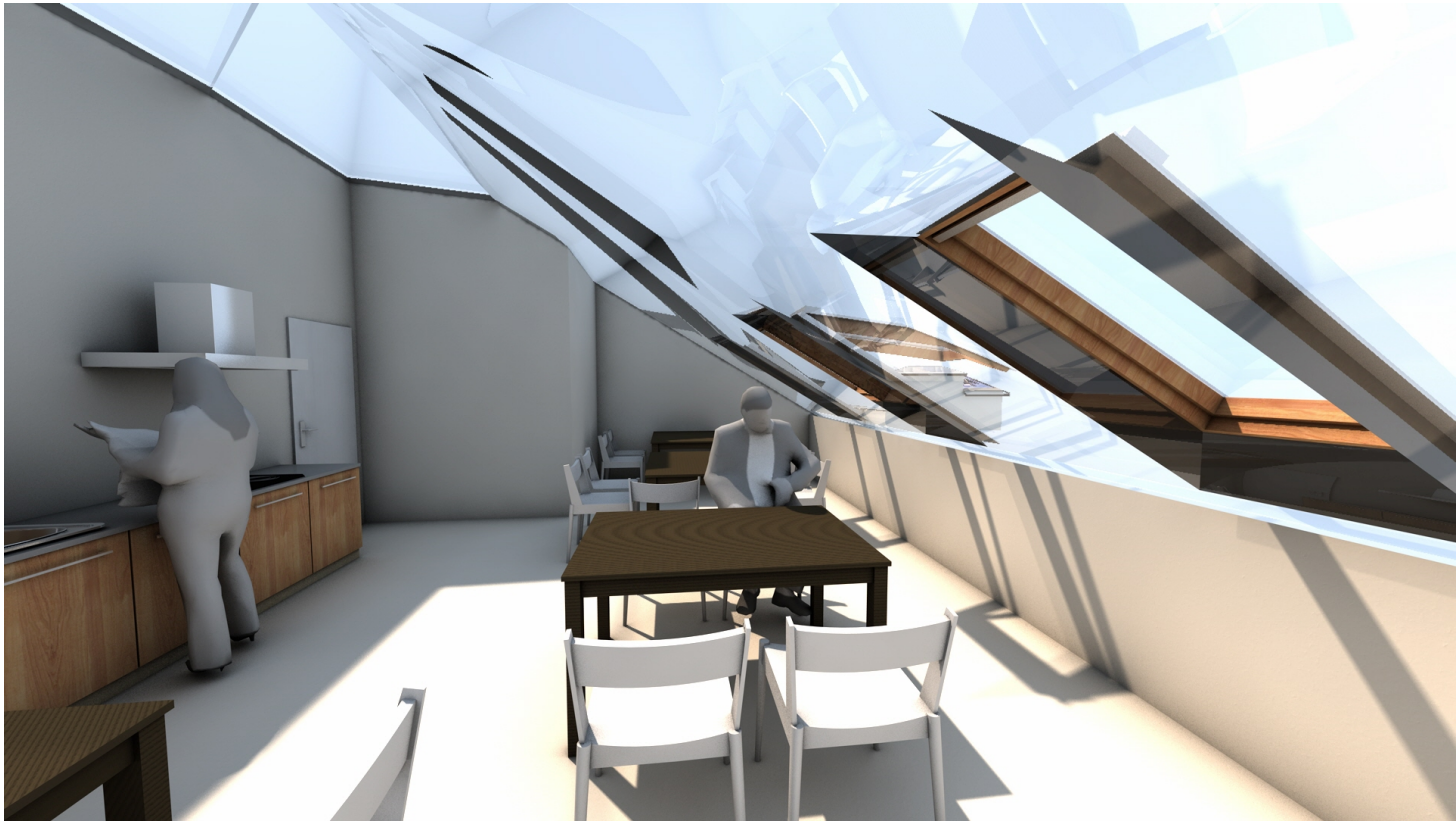

Autorská práva a tvorba výkresu náleží společnosti Průkohn Atelier. Výkresy nesmí být reprodukovány ani jinak zveřejňovány bez souhlasu společnosti Průkohn Atelier. Tento výkres není součástí dodavatelské
ani výpočetní dokumentace. Základní rozvržení jsou uvedeny ve výkrese. Dodavatel je povinen dohlížet na realizaci na místě. V případě zájmu poskytneme rozložení mezi výkresem a skutečným stavem,
nebo v případě nejasností odborně poradíme. Společnost Průkohn Atelier

Projektant	Ing. Václav Hrabík	IČO	16 93 50 39		
Kreslil	Ing. Václav Hrabík	IČO	16 93 50 39		
Kraj, úřad	Středočeský	Míst. úřad	Příbram		
Investor	Město Příbram Tyršova 108, 261 01 Příbram				
Akce				Datum	9/2025
Úprava půdních prostor v bytovém domě Čs. armády 5, 261 01 Příbram"				Stupeň	DSP
				Zak. číslo	
				Revize	
				Datum	
Profese	D.1.1 Architektonicko stavební řešení			Měřítko	
Název výkresu	Vizualizace byty - typové řešení				
				Č. výkresu	

Vizualizace objektu - objemové řešení

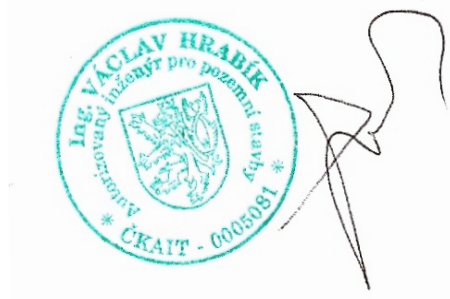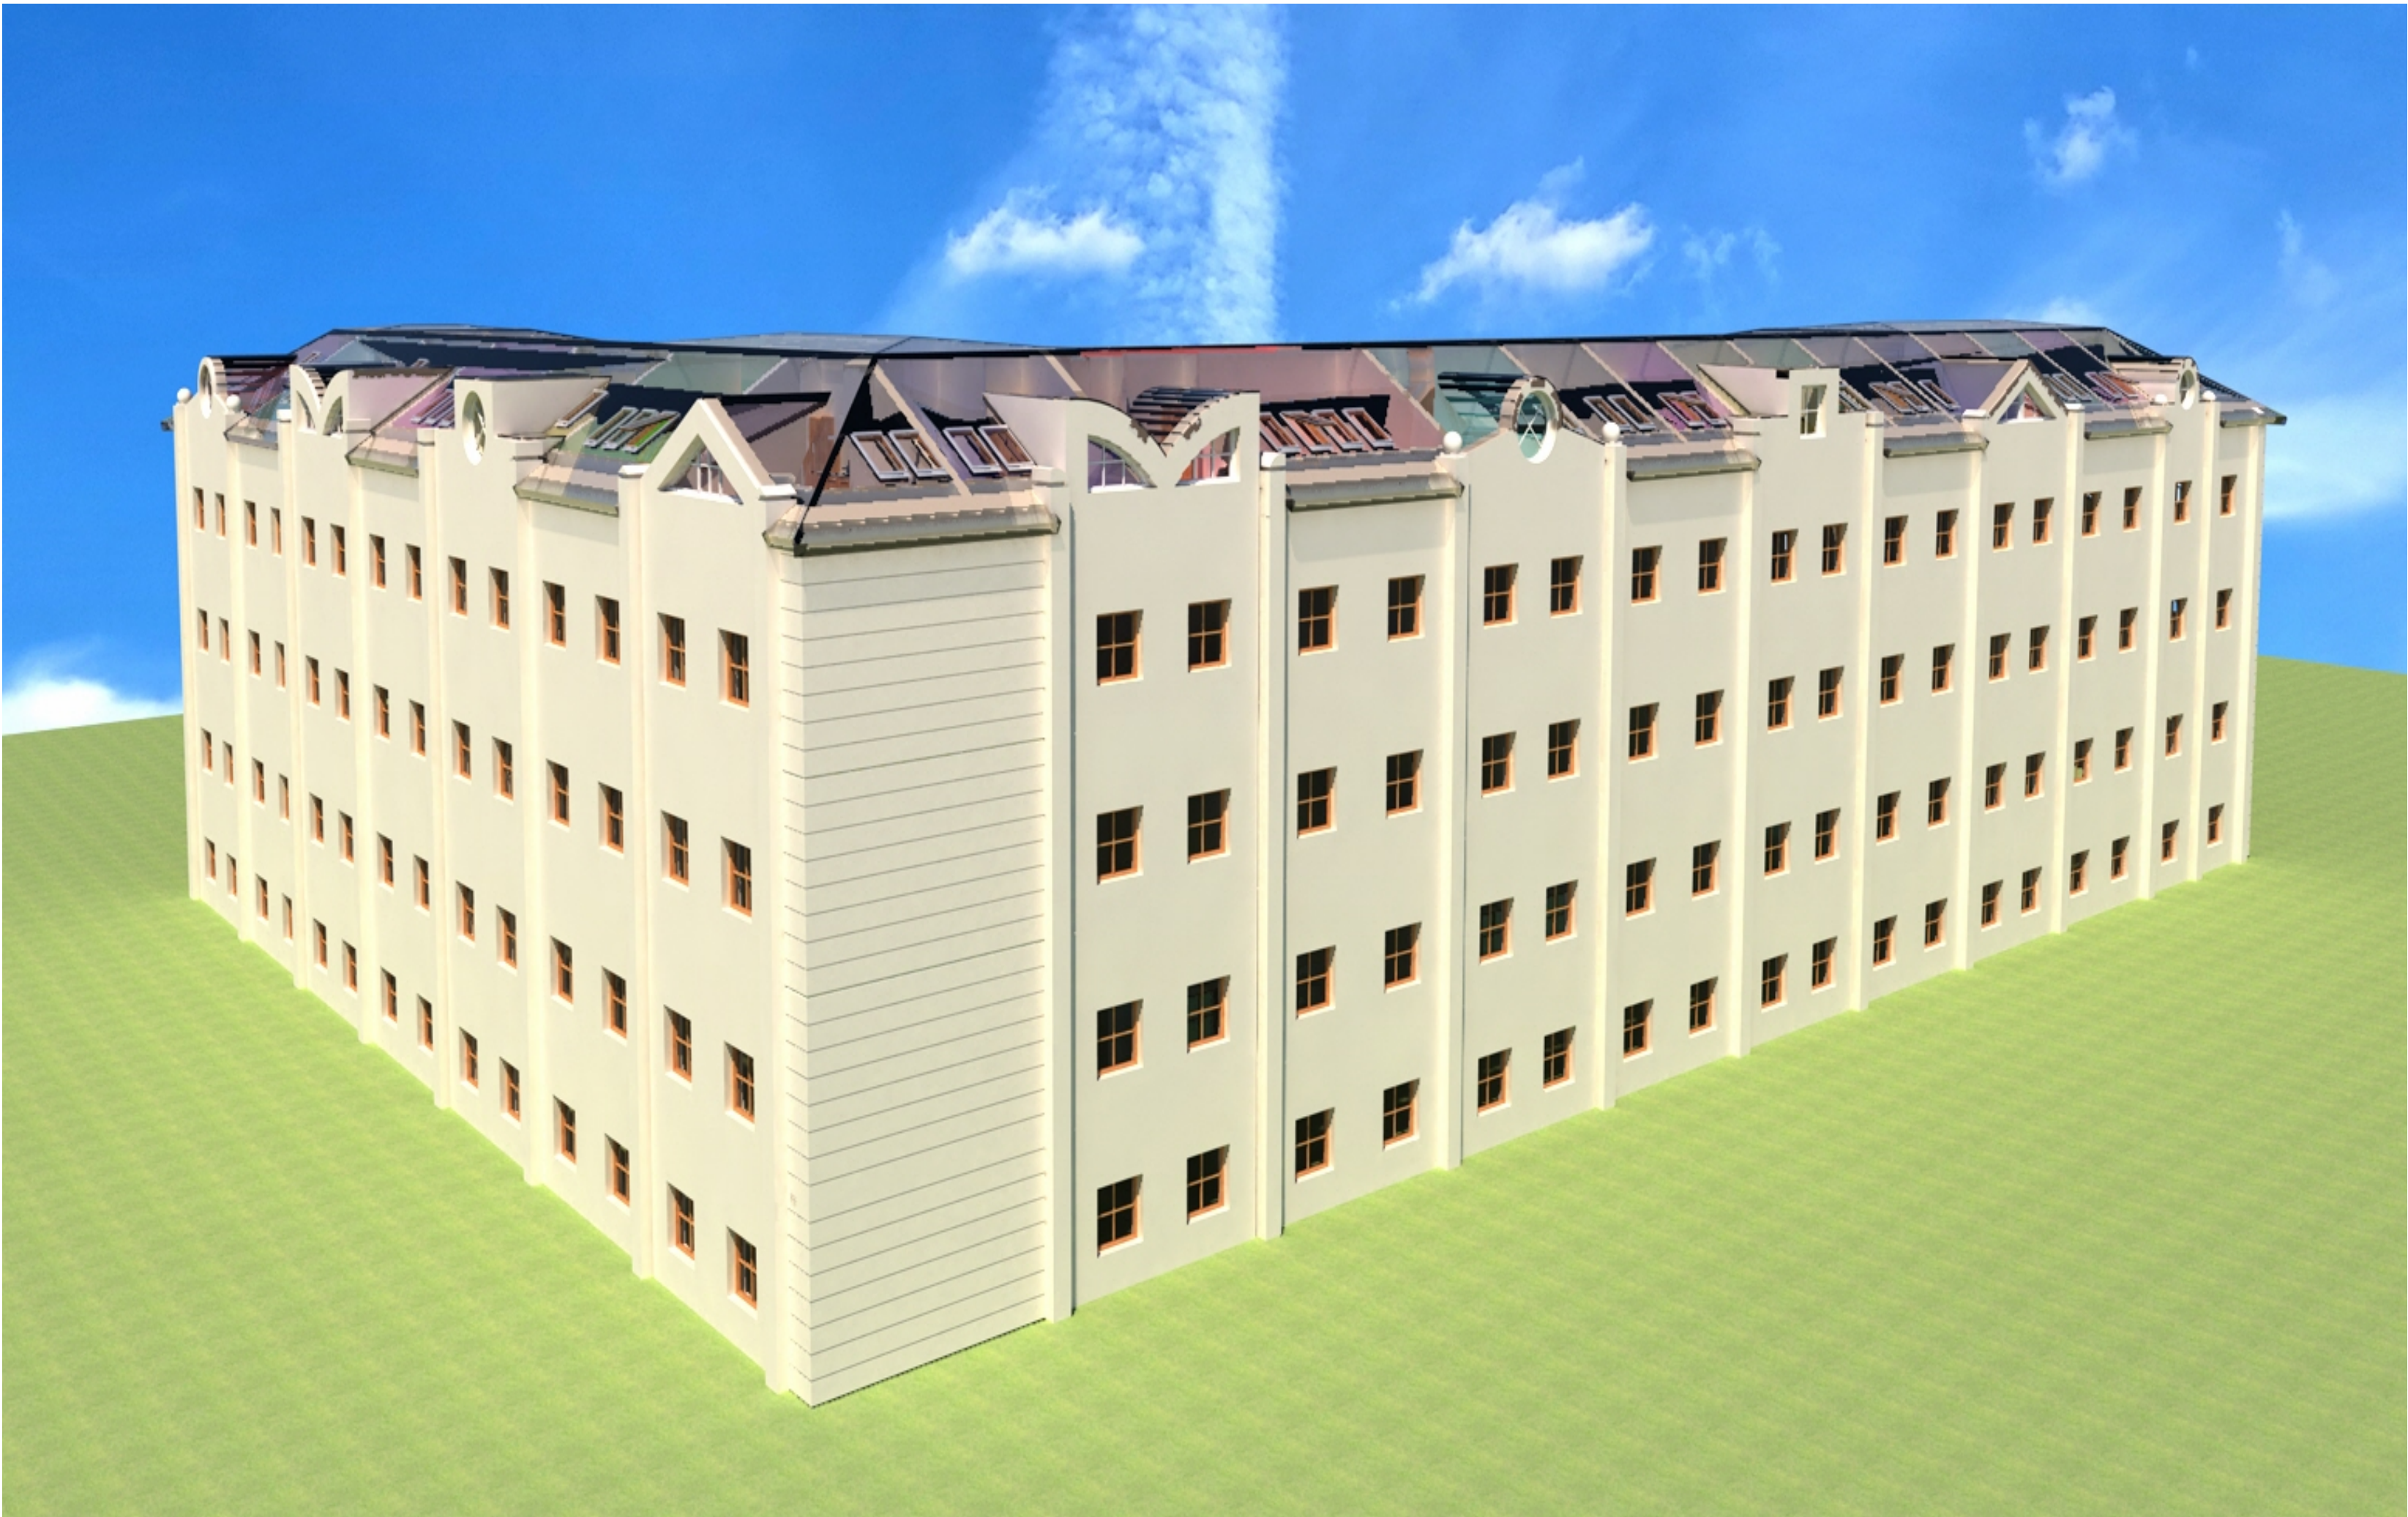

Autorská práva k tomuto výkresu náleží společnosti Prokon Atelier. Výkres nesmí být kopírován ani jiným způsobem reprodukován bez souhlasu společnosti Prokon Atelier. Tento výkres nenahrazuje dodatečnou ani vypočetní dokumentaci. Zásadní rozměry jsou uvedeny ve výkresu. Dodatečně je možné zúžit rozměry na místě. V případě výběru jiných řešení než výkresy a schématické plány, nebo v případě nejasností informujte zpracovatele společnosti Prokon Atelier.

Projektant	Ing. Václav Hrabík	IČO	16 93 50 39		
Kreslil	Ing. Václav Hrabík	IČO	16 93 50 39		
Kraj, úřad	Středočeský	Míst. úřad	Příbram		
Investor	Město Příbram Tyršova 108, 261 01 Příbram				
Akce	Úprava půdních prostor v bytovém domě Čs. armády 5, 261 01 Příbram			Datum	9/2025
				Stupeň	DSP
				Zak. číslo	
				Revize	
	Datum				
Profese	D.1.1 Architektonicko stavební řešení			Měřítko	
Název výkresu	Vizualizace objektu - objemové řešení			Č. výkresu	