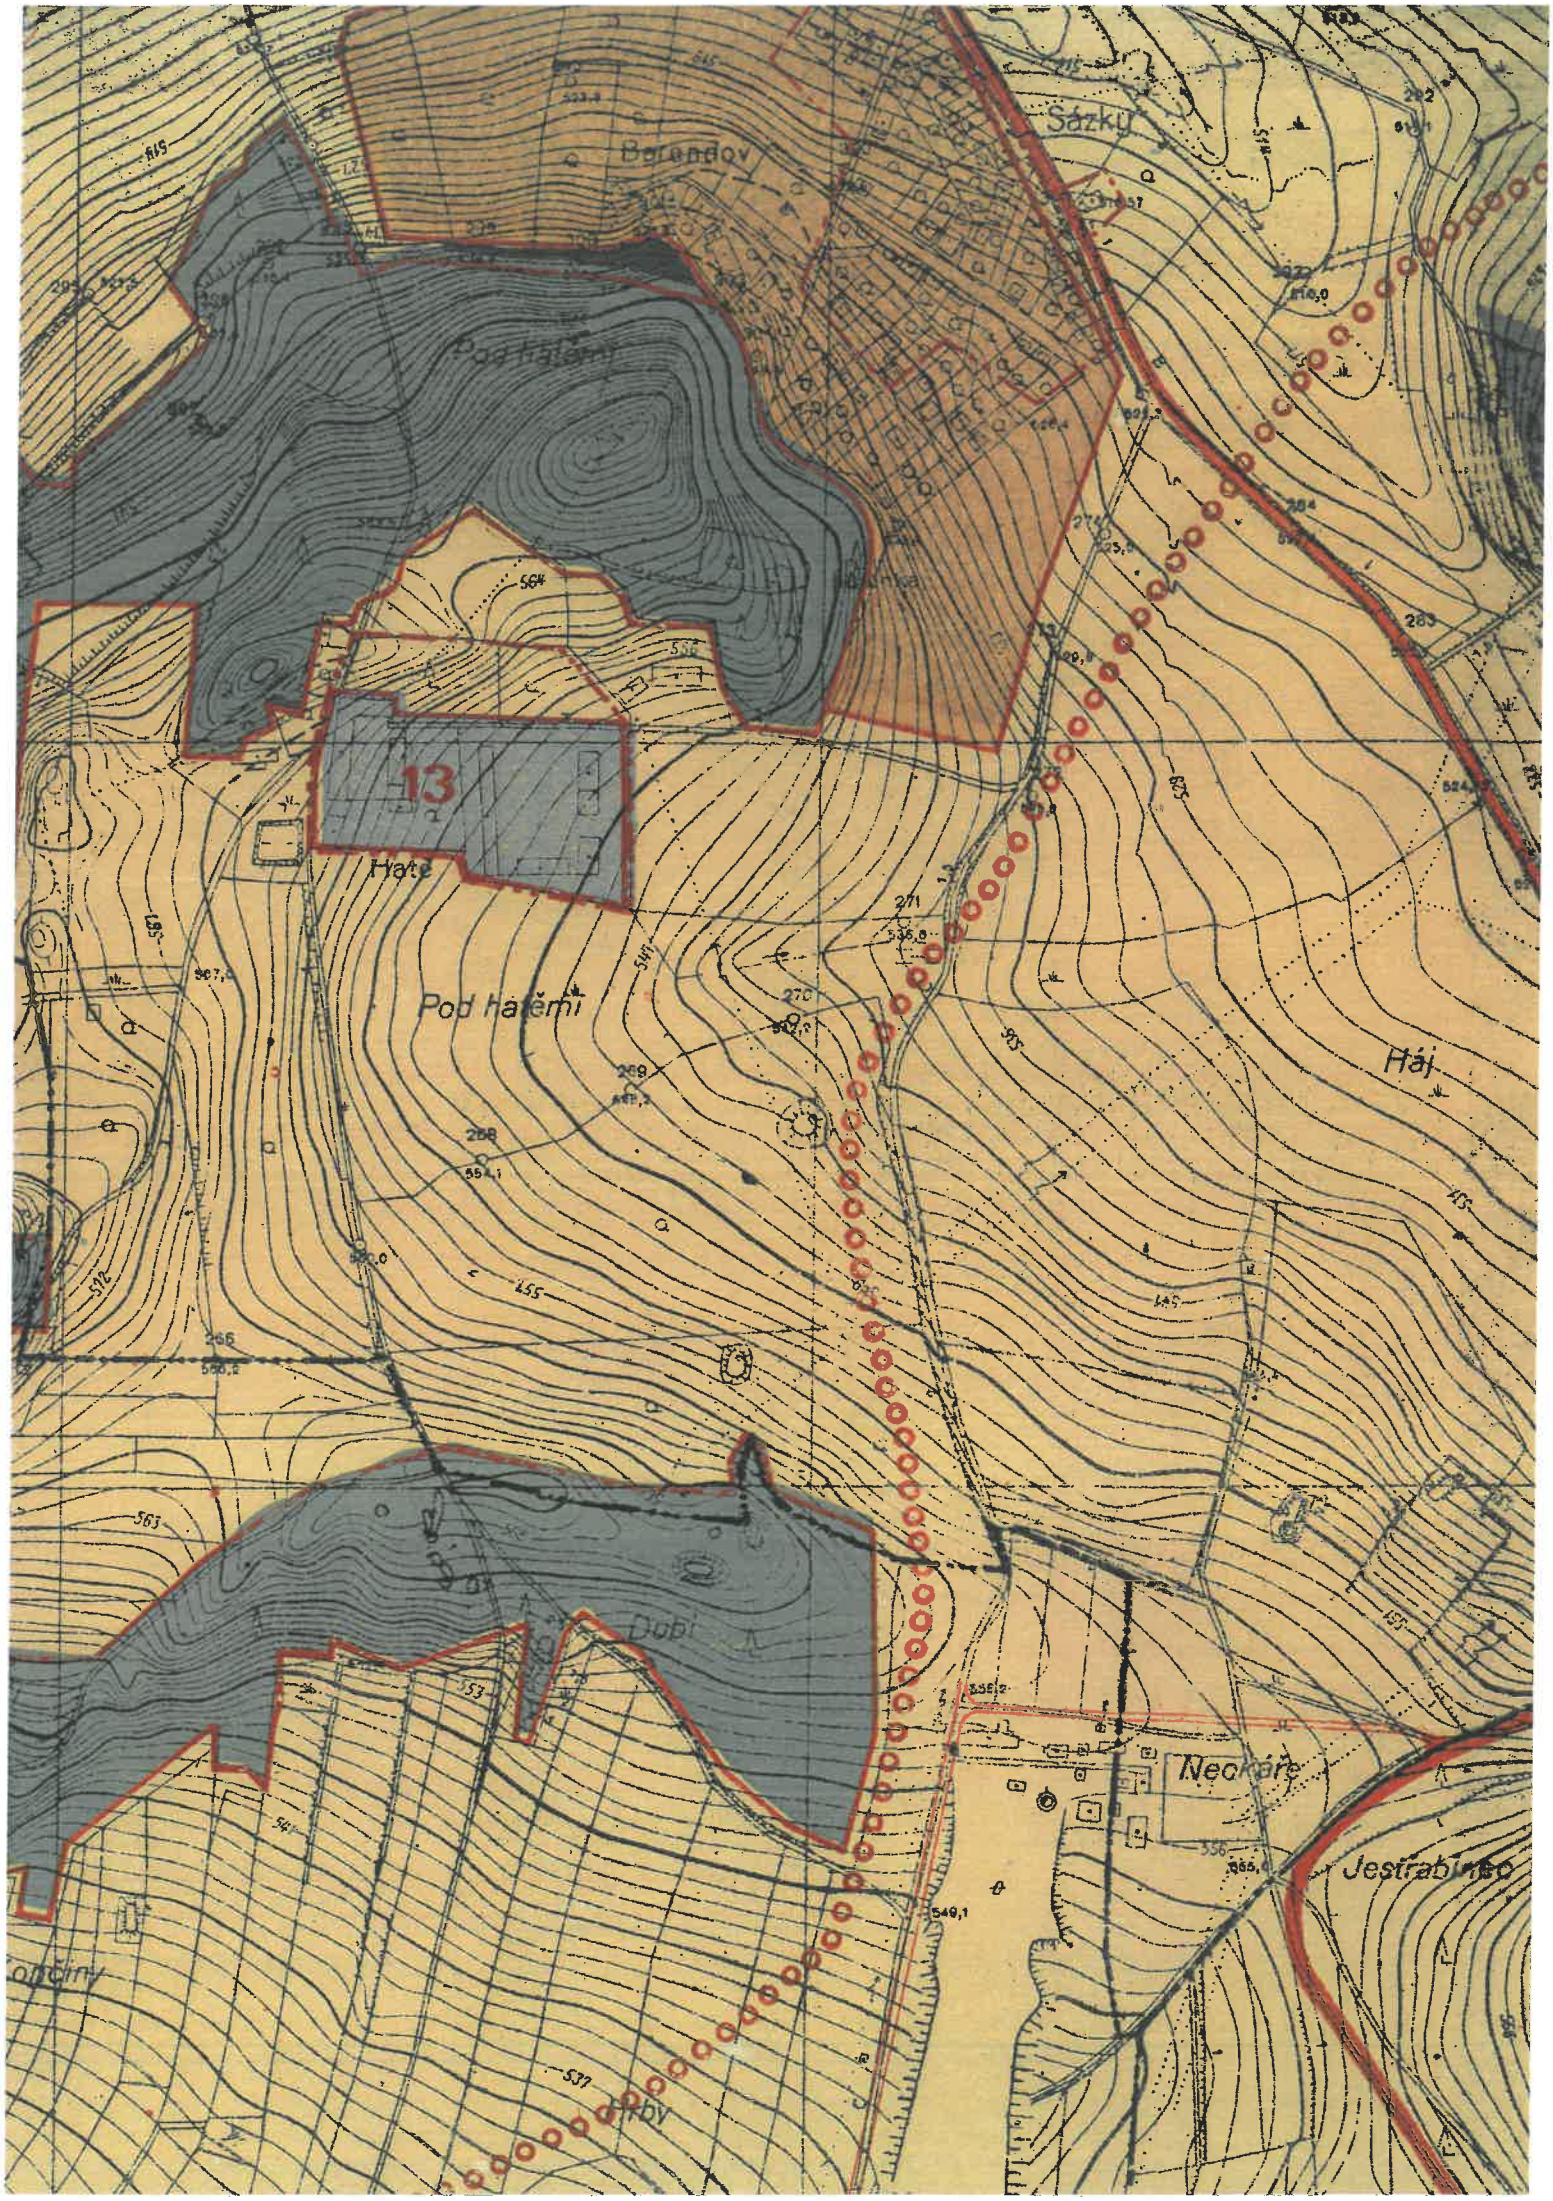
Borendov
Sázky
Pod hatěmi
13
Hate
Pod hatěmi
Háj
Dubí
Neckáře
Jestřabinec
Trby

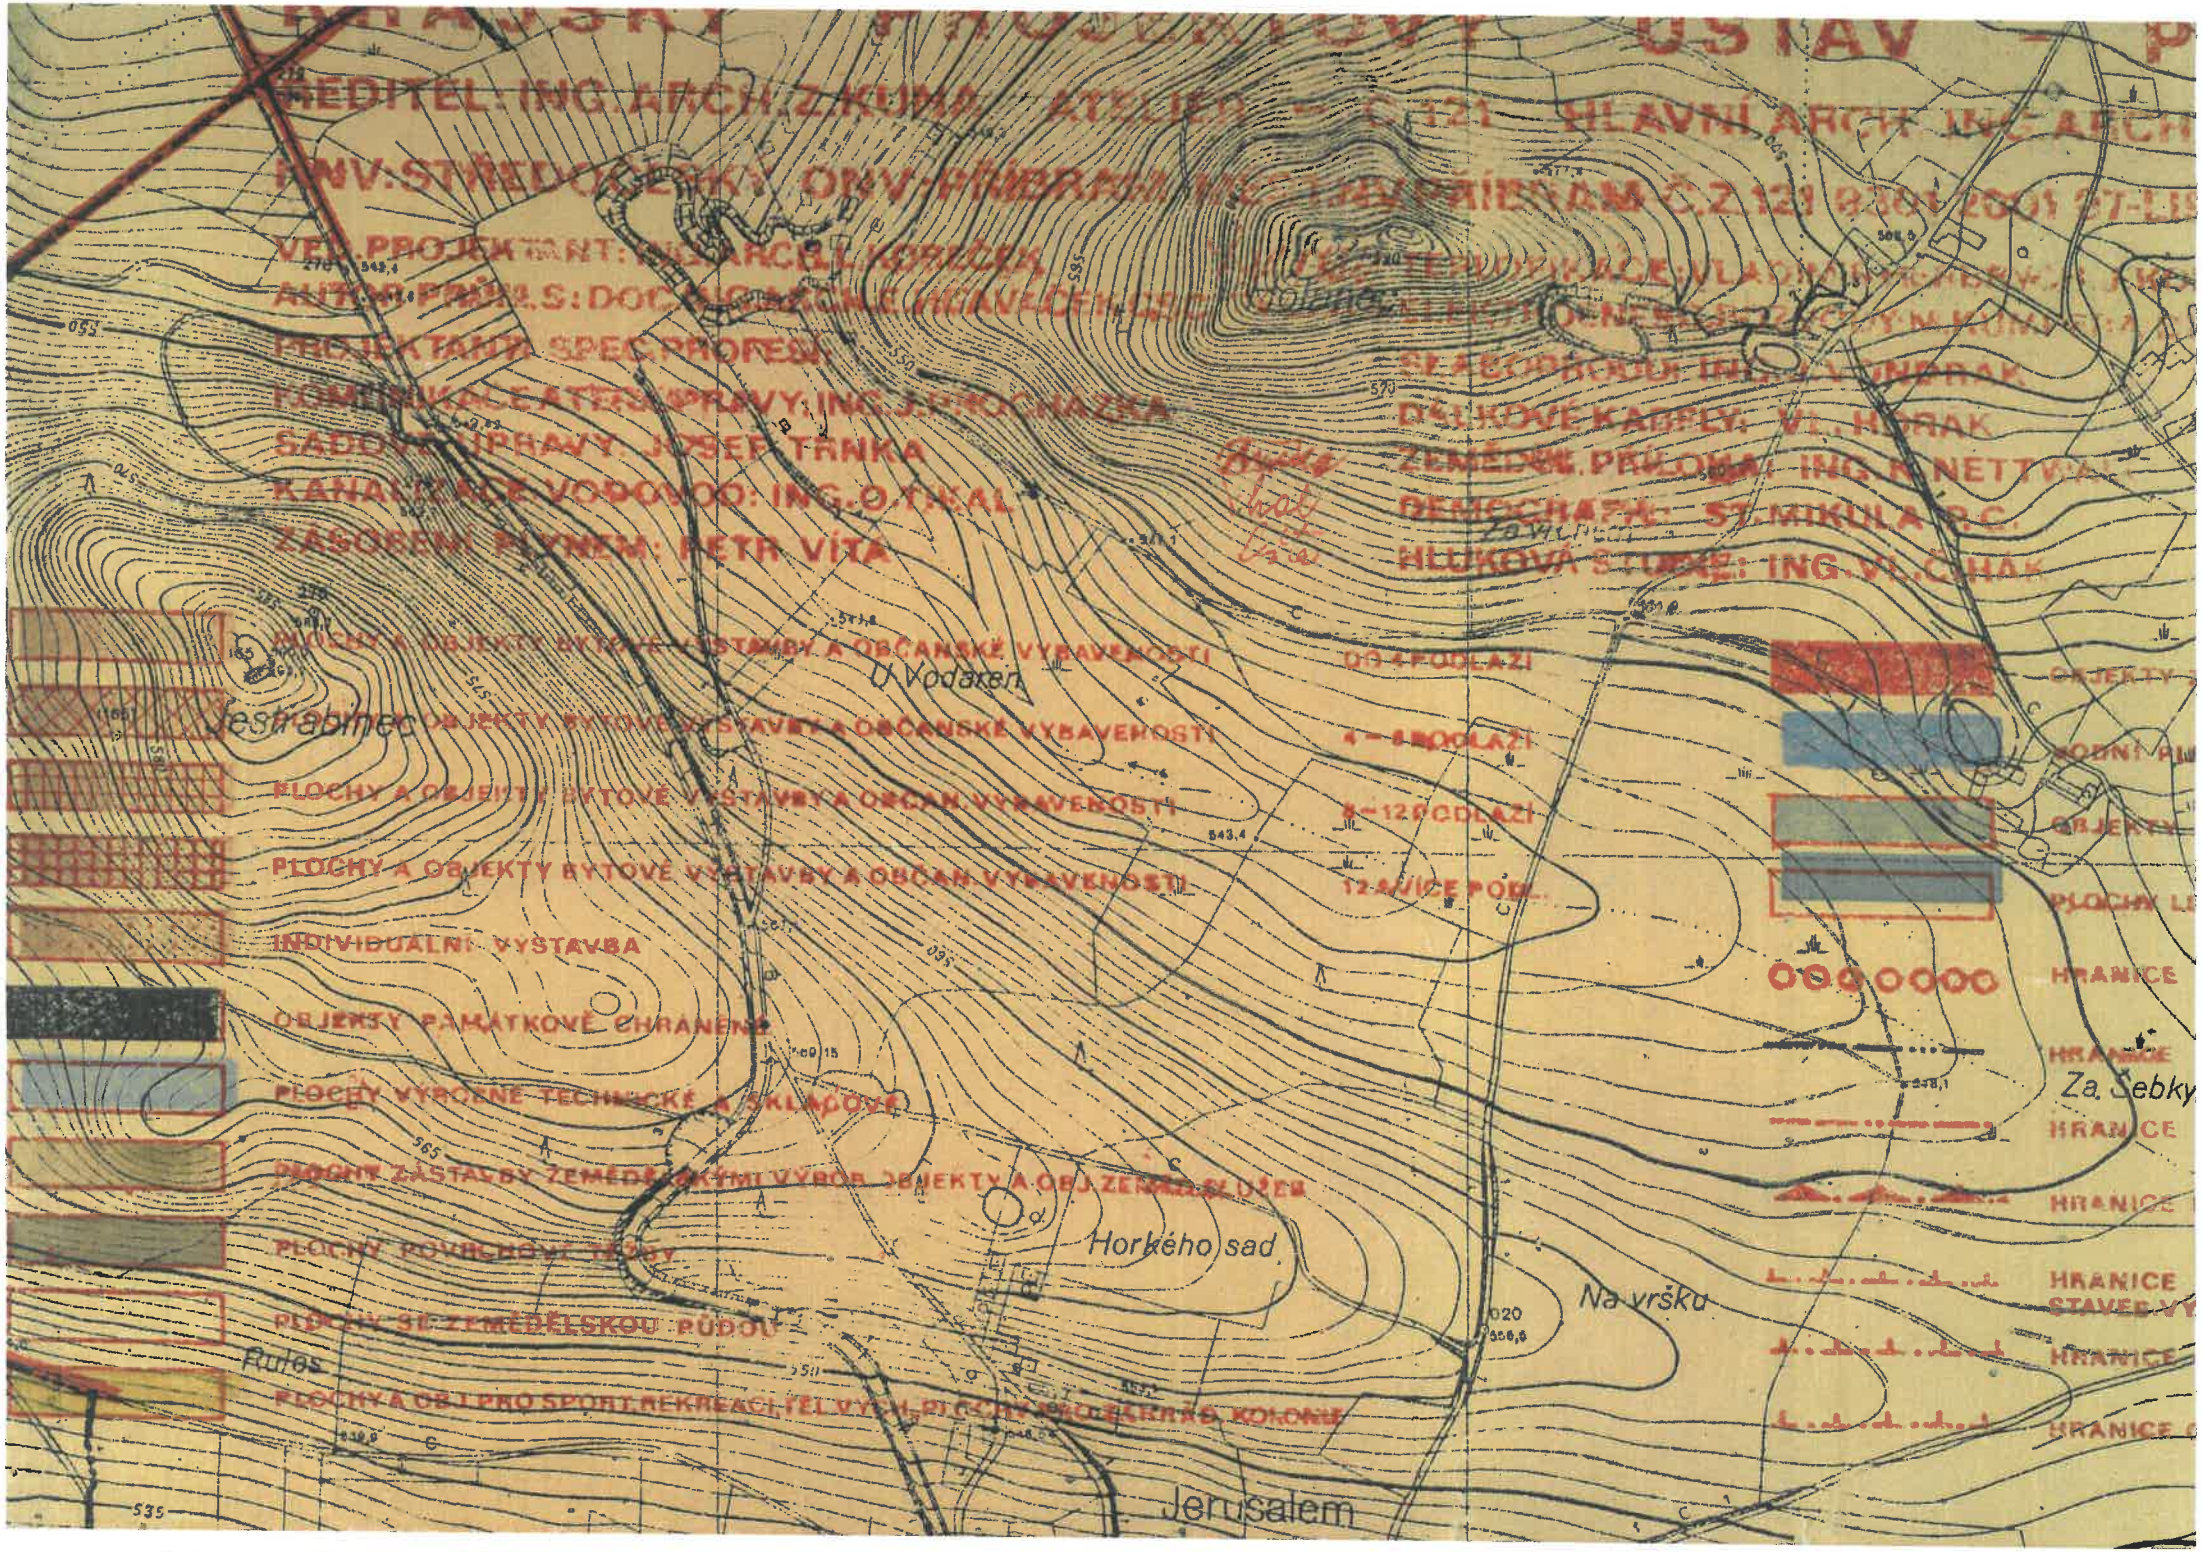
ÚSTAV
ŘEDITEL: ING. ARCH. Z. KUMA
HLAVNÍ ARCHIT. ING. ARCH.
PROJEKTANT: ING. ARCH. L. KORÁZEK
PROJEKTANT SPECPROFES.
SADOVÉ ÚPRAVY: JOSEF TRNKA
KANALIZACE VODOVOD: ING. O. TIKAL
ZÁSOBENÍ PLYNEM: PETR VÍTA
DŮLKOVÉ KABELY: VL. HÁRAK
ZEMĚDĚL. PRŮDOMA: ING. R. NETTVAL
DEMOCHATA: ST. MIKULÁŠ P.C.
HLUKOVÁ STUDIE: ING. VL. CIHAK
PLOCHY A OBJEKTY BYTOVÉ VÝSTAVBY A OBČANSKÉ VYBAVENOSTI
PLOCHY A OBJEKTY BYTOVÉ VÝSTAVBY A OBČAN. VYBAVENOSTI
PLOCHY A OBJEKTY BYTOVÉ VÝSTAVBY A OBČAN. VYBAVENOSTI
INDIVIDUÁLNÍ VÝSTAVBA
OBJEKTY PAMÁTKOVĚ CHRÁNĚNÉ
PLOCHY VÝROBNĚ TECHNICKÉ A SKLADOVÉ
PLOCHY ZÁSTAVBY ZEMĚDĚLSKÝMI VÝROB. OBJEKTY A OBJ. ZEMĚDĚL. SLUŽEB
PLOCHY POVRCHOVÝ TĚŽBY
PLOCHY SE ZEMĚDĚLSKOU PŮDOU
PLOCHY A OBJ. PRO SPORT, REKREACI, TĚLV. VÝCH.
DO 4 PODLAŽÍ
4–8 PODLAŽÍ
8–12 PODLAŽÍ
12 A VÍCE PODL.
HRANICE
HRANICE STAVEB. VY
Jesrabinec
U Vodáren
Horkého sad
Na vršku
Za Šebky
Rulos
Jerusalem