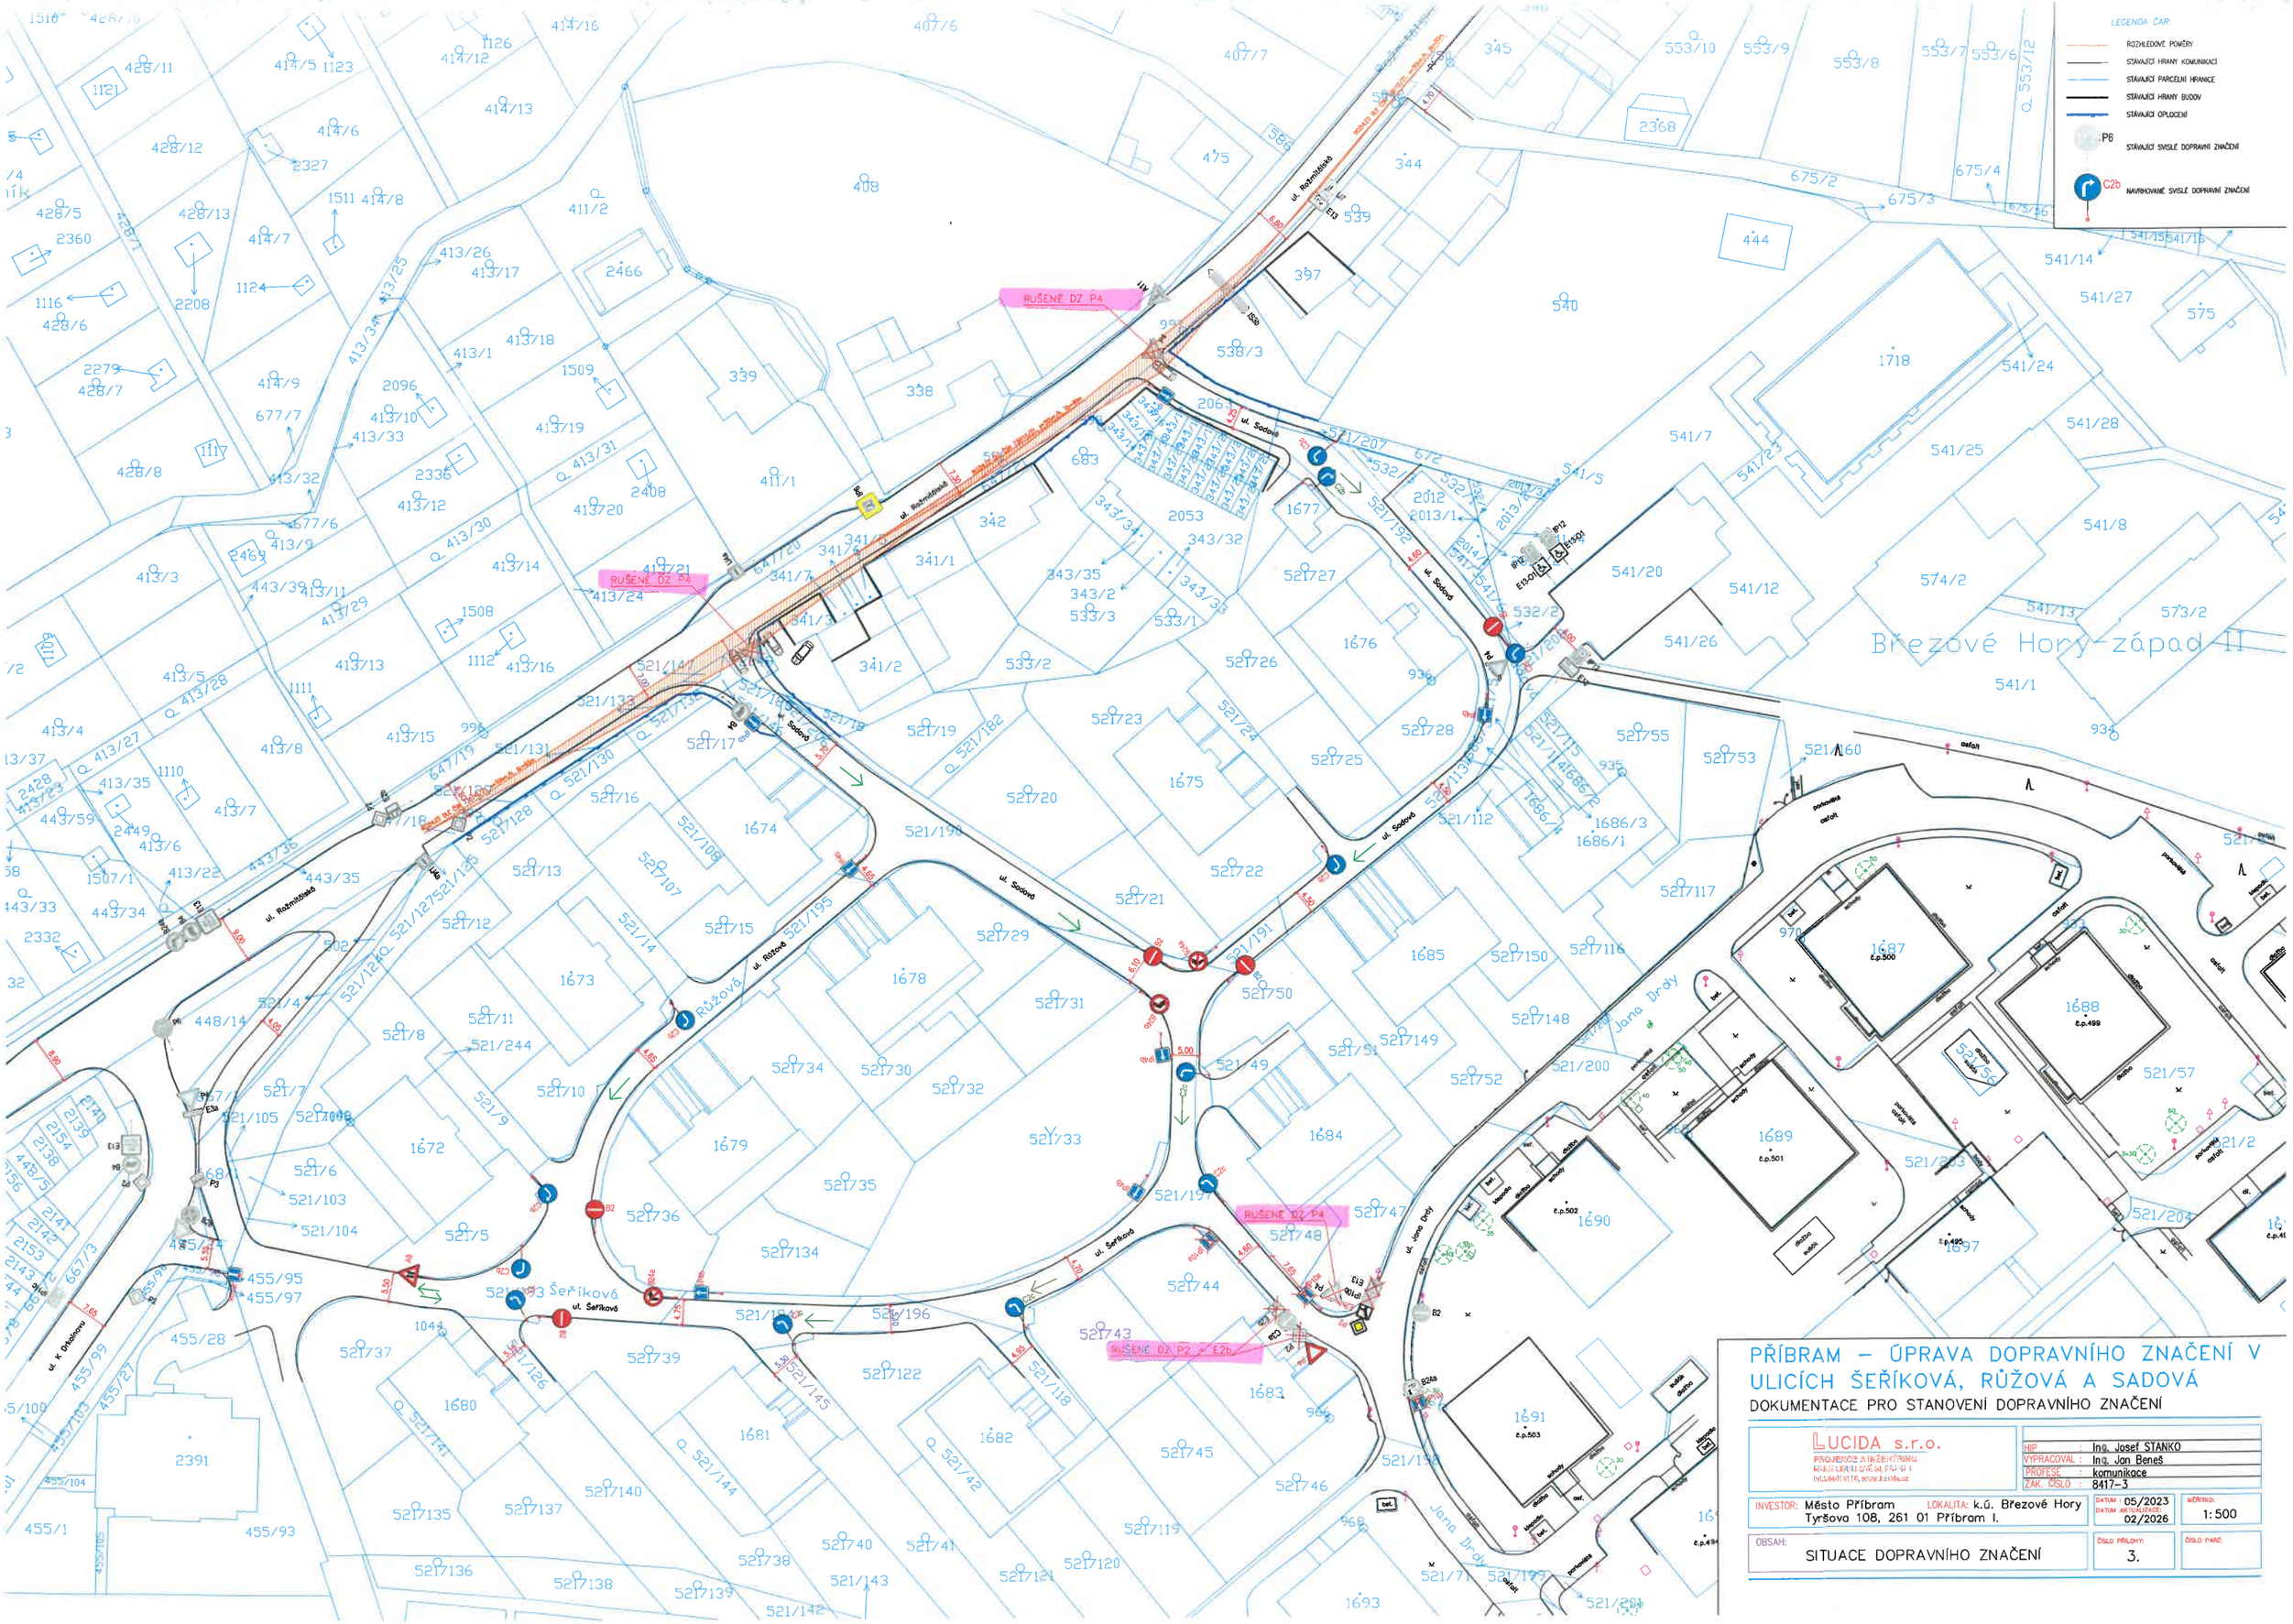


# PŘÍBRAM – ÚPRAVA DOPRAVNÍHO ZNAČENÍ V ULICÍCH ŠEŘÍKOVÁ, RŮŽOVÁ A SADOVÁ

DOKUMENTACE PRO STANOVENÍ DOPRAVNÍHO ZNAČENÍ

LUCIDA s.r.o.
PROJEKCE A INŽENÝRING
MILÍN 1, 262 11 DOVÍ, Sq. PŘÍBRAM II
tel.:+420 311 670, www.lucida.com

| | |
|---|---|
| HIP | Ing. Josef STANKO |
| VYPRACOVAL | Ing. Jan Beneš |
| PROFESE | komunikace |
| ZAK. ČÍSLO | 8417-3 |

INVESTOR: Město Příbram, Tyršova 108, 261 01 Příbram I.
LOKALITA: k.ú. Březové Hory

| | | |
|---|---|---|
| DATUM: 05/2023<br>DATUM AKTUALIZACE: 02/2026 | MĚŘÍTKO: 1:500 | |
| OBSAH: SITUACE DOPRAVNÍHO ZNAČENÍ | ČÍSLO PŘÍLOHY: 3. | ČÍSLO PARÉ. |