


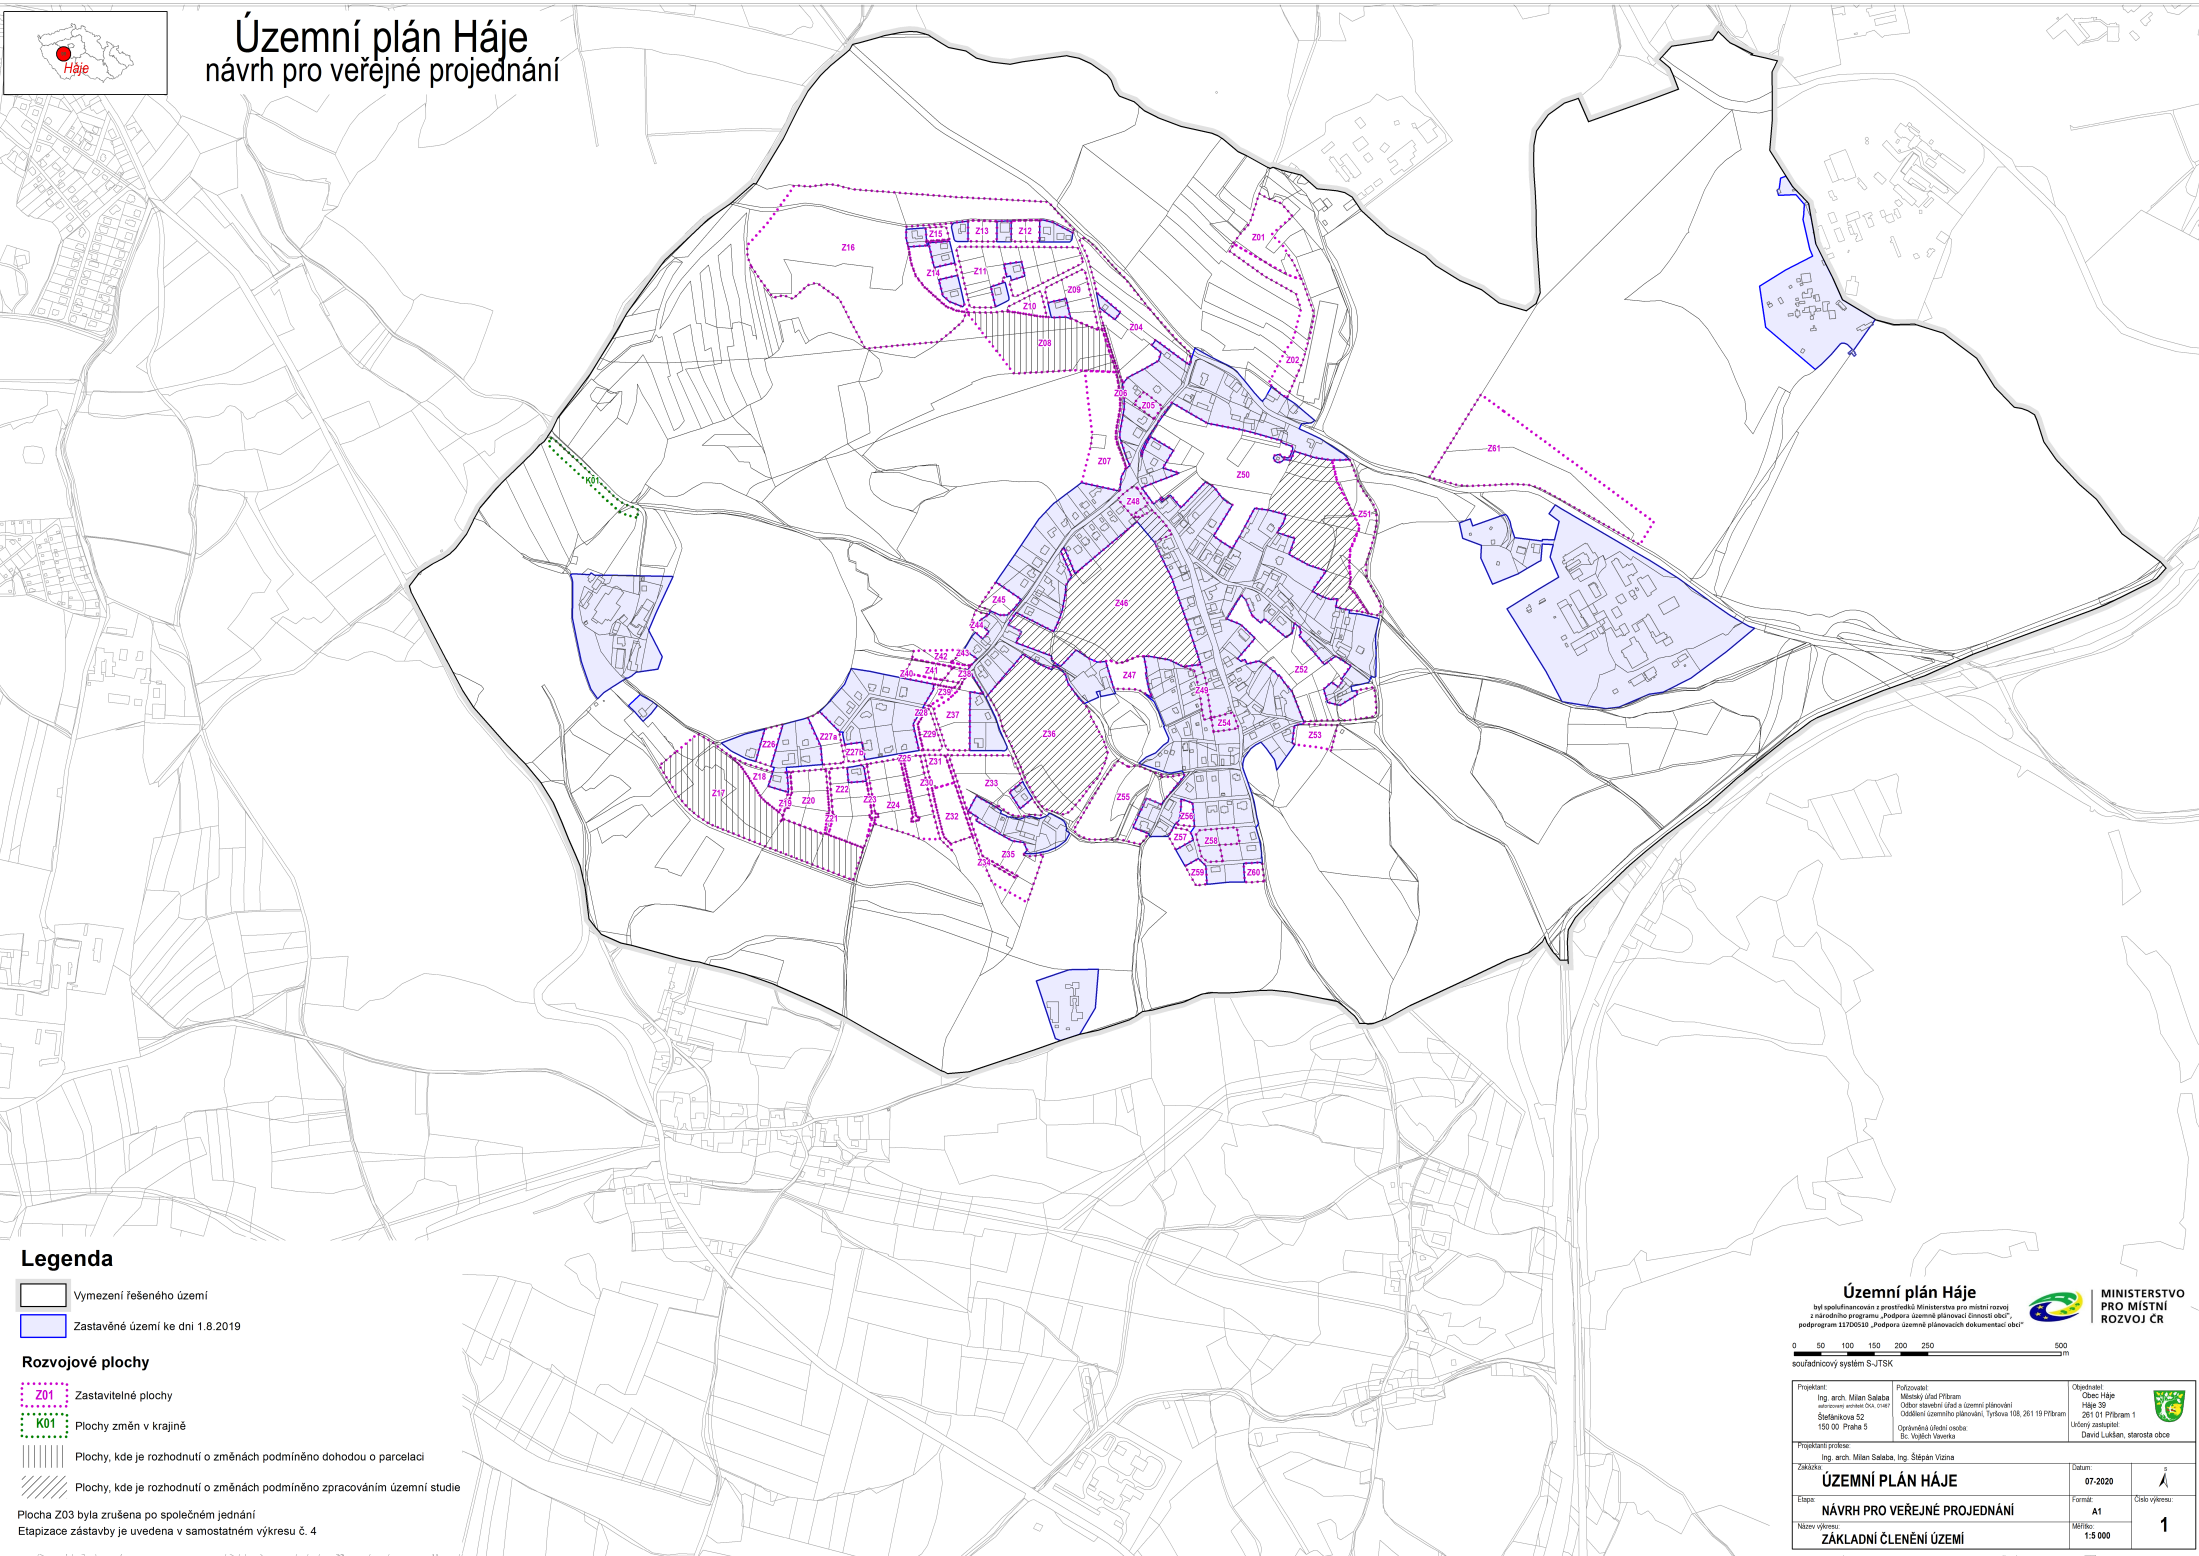

Územní plán Háje

návrh pro veřejné projednání



Legenda

Vymezení řešeného území

Zastavěné území ke dni 1.8.2019

Rozvojové plochy

Z01

Zastavitelné plochy

K01

Plochy změn v krajině

Plochy, kde je rozhodnutí o změnách podmíněno dohodou o parcelaci

Plochy, kde je rozhodnutí o změnách podmíněno zpracováním územní studie

Plocha Z03 byla zrušena po společném jednání
Etapizace zástavby je uvedena v samostatném výkresu č. 4

Územní plán Háje
byl spolufinancován z prostředků Ministerstva pro místní rozvoj
z národního programu „Podpora územní plánovací činnosti obcí“
podprogram 13700303 „Podpora územní plánovací dokumentace obcí“

**MINISTERSTVO
PRO MÍSTNÍ
ROZVOJ ČR**

Projektant:
Ing. arch. Milan Šatba
sestava: vedoucí OÚ, v.ř.
Štefánikova 52
150 00 Praha 5

Podporovatel:
Městský úřad Příbram
Oddělení územního plánování
Tyršova 108, 261 01 Příbram
Ogyněvářská ul. vedle
St. Václavův Váňa

Obecní úřad:
Obec Háje
Háje 39
261 01 Příbram 1
Úřadní zastupitel:
David Lukšan, starosta obce

Projekční praxe:
Ing. arch. Milan Šatba, Ing. Štěpán Váňa

ÚZEMNÍ PLÁN HÁJE

NÁVRH PRO VEŘEJNÉ PROJEDNÁNÍ

ZÁKLADNÍ ČLENĚNÍ ÚZEMÍ

Datum:
07-2020

Formát:
A1

Měřítko:
1:5 000

Číslo výkresu:
1