


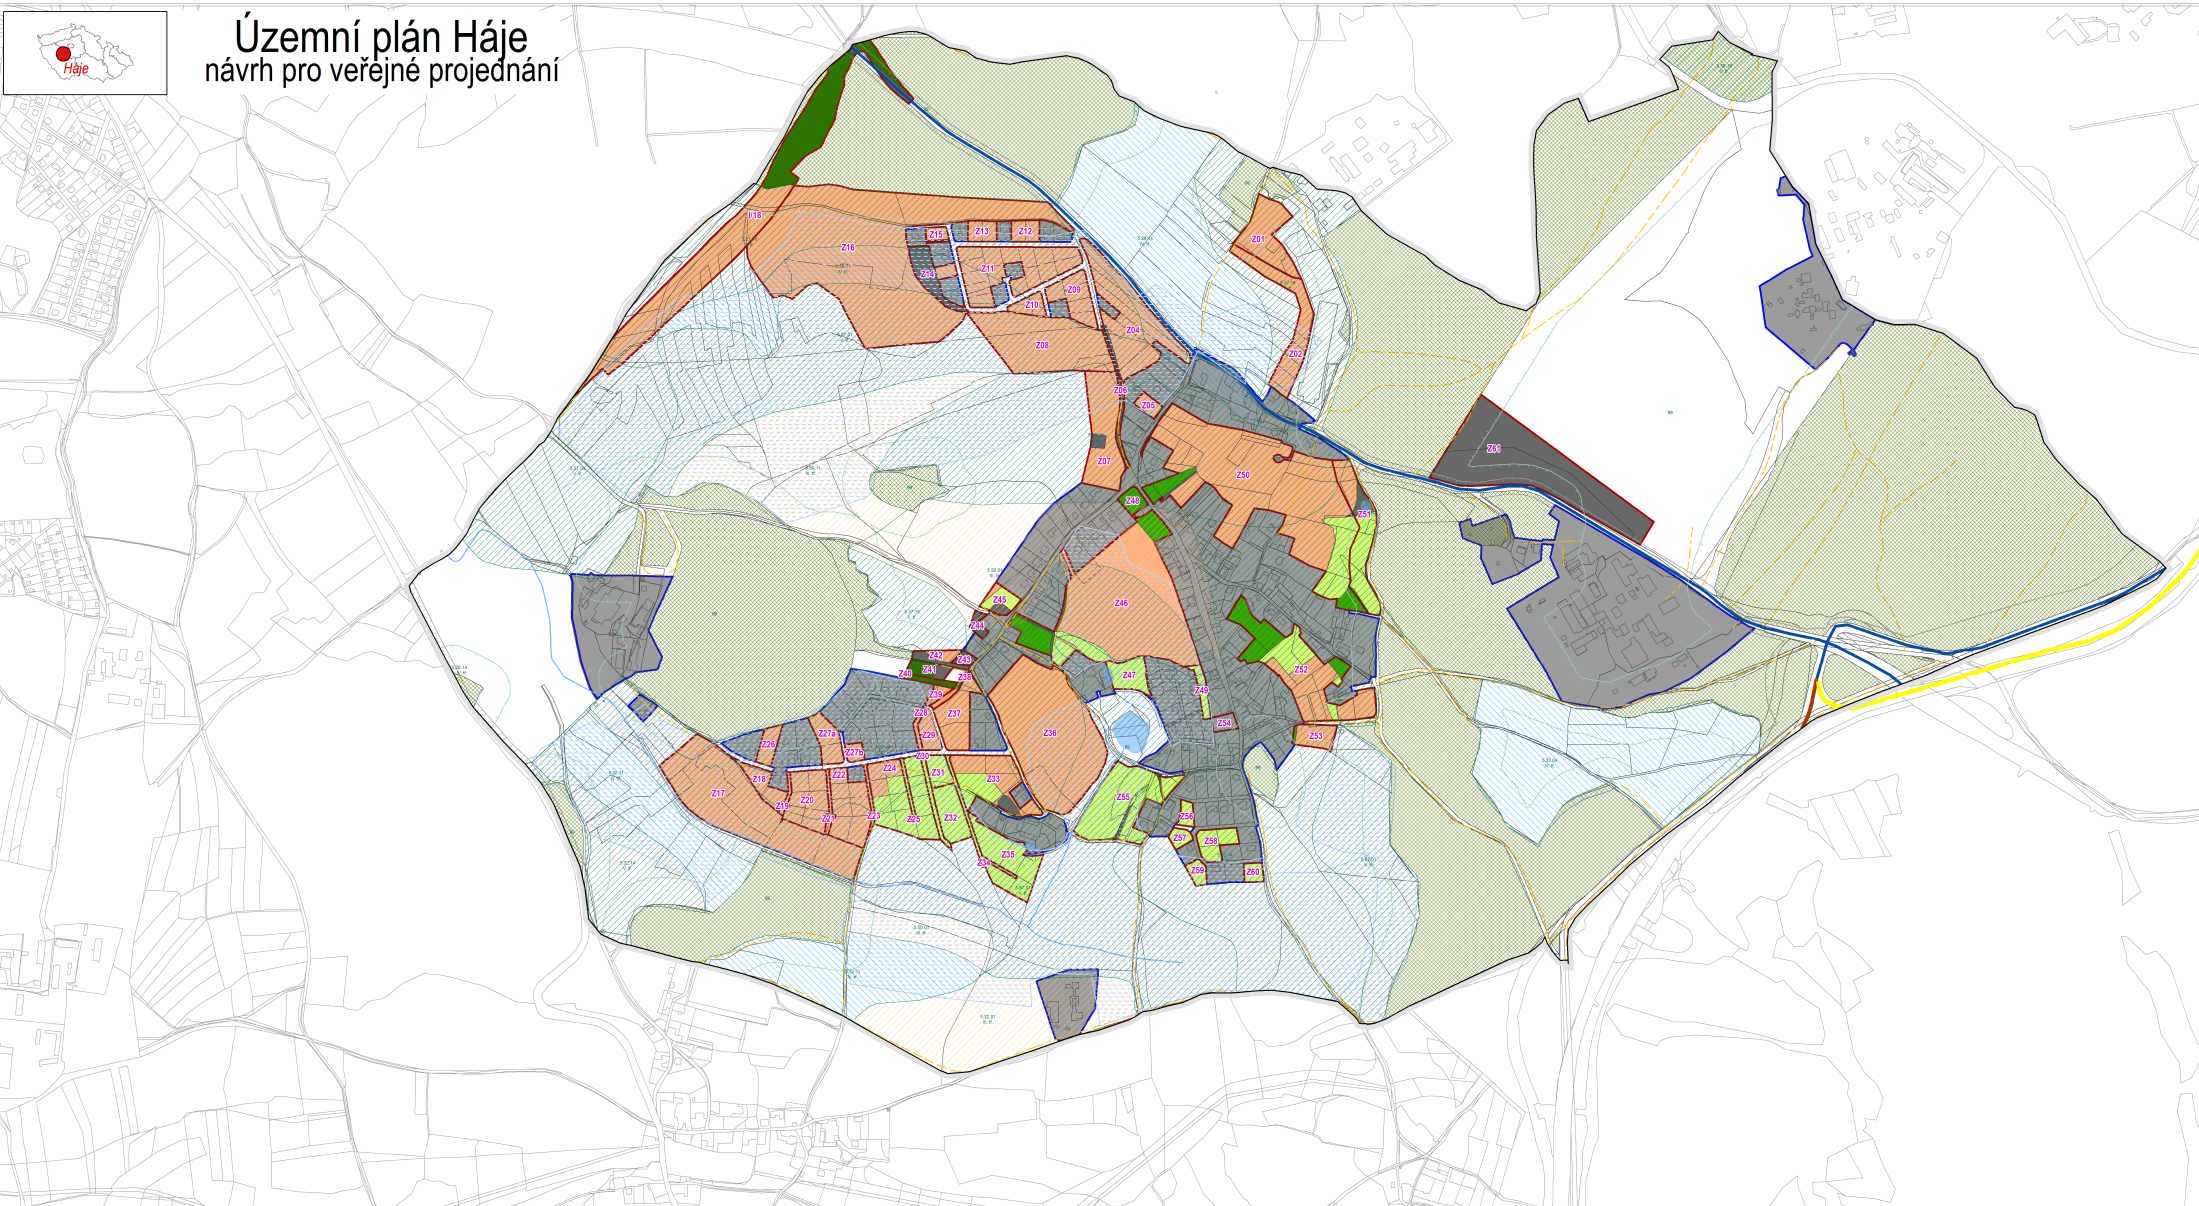

Územní plán Háje

návrh pro veřejné projednání



Legenda

- Zábory půdního fondu**
- Z01** Zastavitelné plochy, kde se vyhodnocují zábory (včetně přeložky I/18)
 - Hranice BPEJ, kód a třída ochrany
 - Půdy 1. třídy ochrany
 - Půdy 2. třídy ochrany
 - Půdy 3. třídy ochrany
 - Půdy 4. třídy ochrany
 - Půdy 5. třídy ochrany
 - Odvodňovací zařízení
 - Odvodněné pozemky

- Druh vyhodnocovaného pozemku**
- Lesní pozemek
 - Orná půda
 - Ostatní plocha, zastavěná plocha a nádvoří
 - Trvalý travní porost
 - Vodní plocha
 - Zahrada

- Jevy související s ochranou PF**
- Lesy (dle KM)
 - Vzdálenost 50 m od okraje lesa
 - Vodní plochy
 - Vodní toky

- Obecné jevy**
- Vymezení řešeného území
 - Dálnice - stav
 - Silnice I. třídy - stav
 - Silnice II. třídy - stav
 - Cesta - stav
 - Zastavěné území ke dni 1.8.2019

Plocha Z03 byla zrušena po společném jednání

Územní plán Háje

byl spolufinancován z prostředků Ministerstva pro místní rozvoj
z národního programu „Podpora územní plánovací činnosti obcí“
podprogram 13700303 „Podpora územní plánovací dokumentace obcí“

0 50 100 150 200 250 500
souřadnicový systém S-JTSK

PROJEKTANT:
Ing. arch. Milan Šatba
adresa: ul. P. J. Šafaříka 52
150 00 Praha 5

POŘIZOVATEL:
Městský úřad Píseň
Obor stavební úřad a územní plánování
Šafaříkova 52
Opatovská ul. 100, 261 19 Píseň

OPRAVIL:
Ing. arch. Milan Šatba, Ing. Štěpán Váňa

OBECNOST:
Obec Háje
Háje 39
261 01 Píseň 1
Územní plánování
David Lukáš, starosta obce

ÚZEMNÍ PLÁN HÁJE		Datum	1
NÁVRH PRO VEŘEJNÉ PROJEDNÁNÍ		Formát	A1
VÝKRES PŘEDPOKLADANÝCH ZÁBORŮ PF		Metrika	1:5 000
		Číslo výkresu	7