


KAMÝK NAD VLTAVOU - LOKALITA BV8 - VÝCHOD

ÚZEMNÍ STUDIE 07/2022

SITUACE 1 : 1000

POŘIZOVATEL: MĚÚ PŘÍBRAM, ODBOR STAVEBNÍ ÚŘAD A ÚZEMNÍ PLÁNOVÁNÍ
ODDĚLENÍ ÚZEMNÍHO PLÁNOVÁNÍ
ZPRACOVATEL: IVAN PLICKA STUDIO s.r.o.

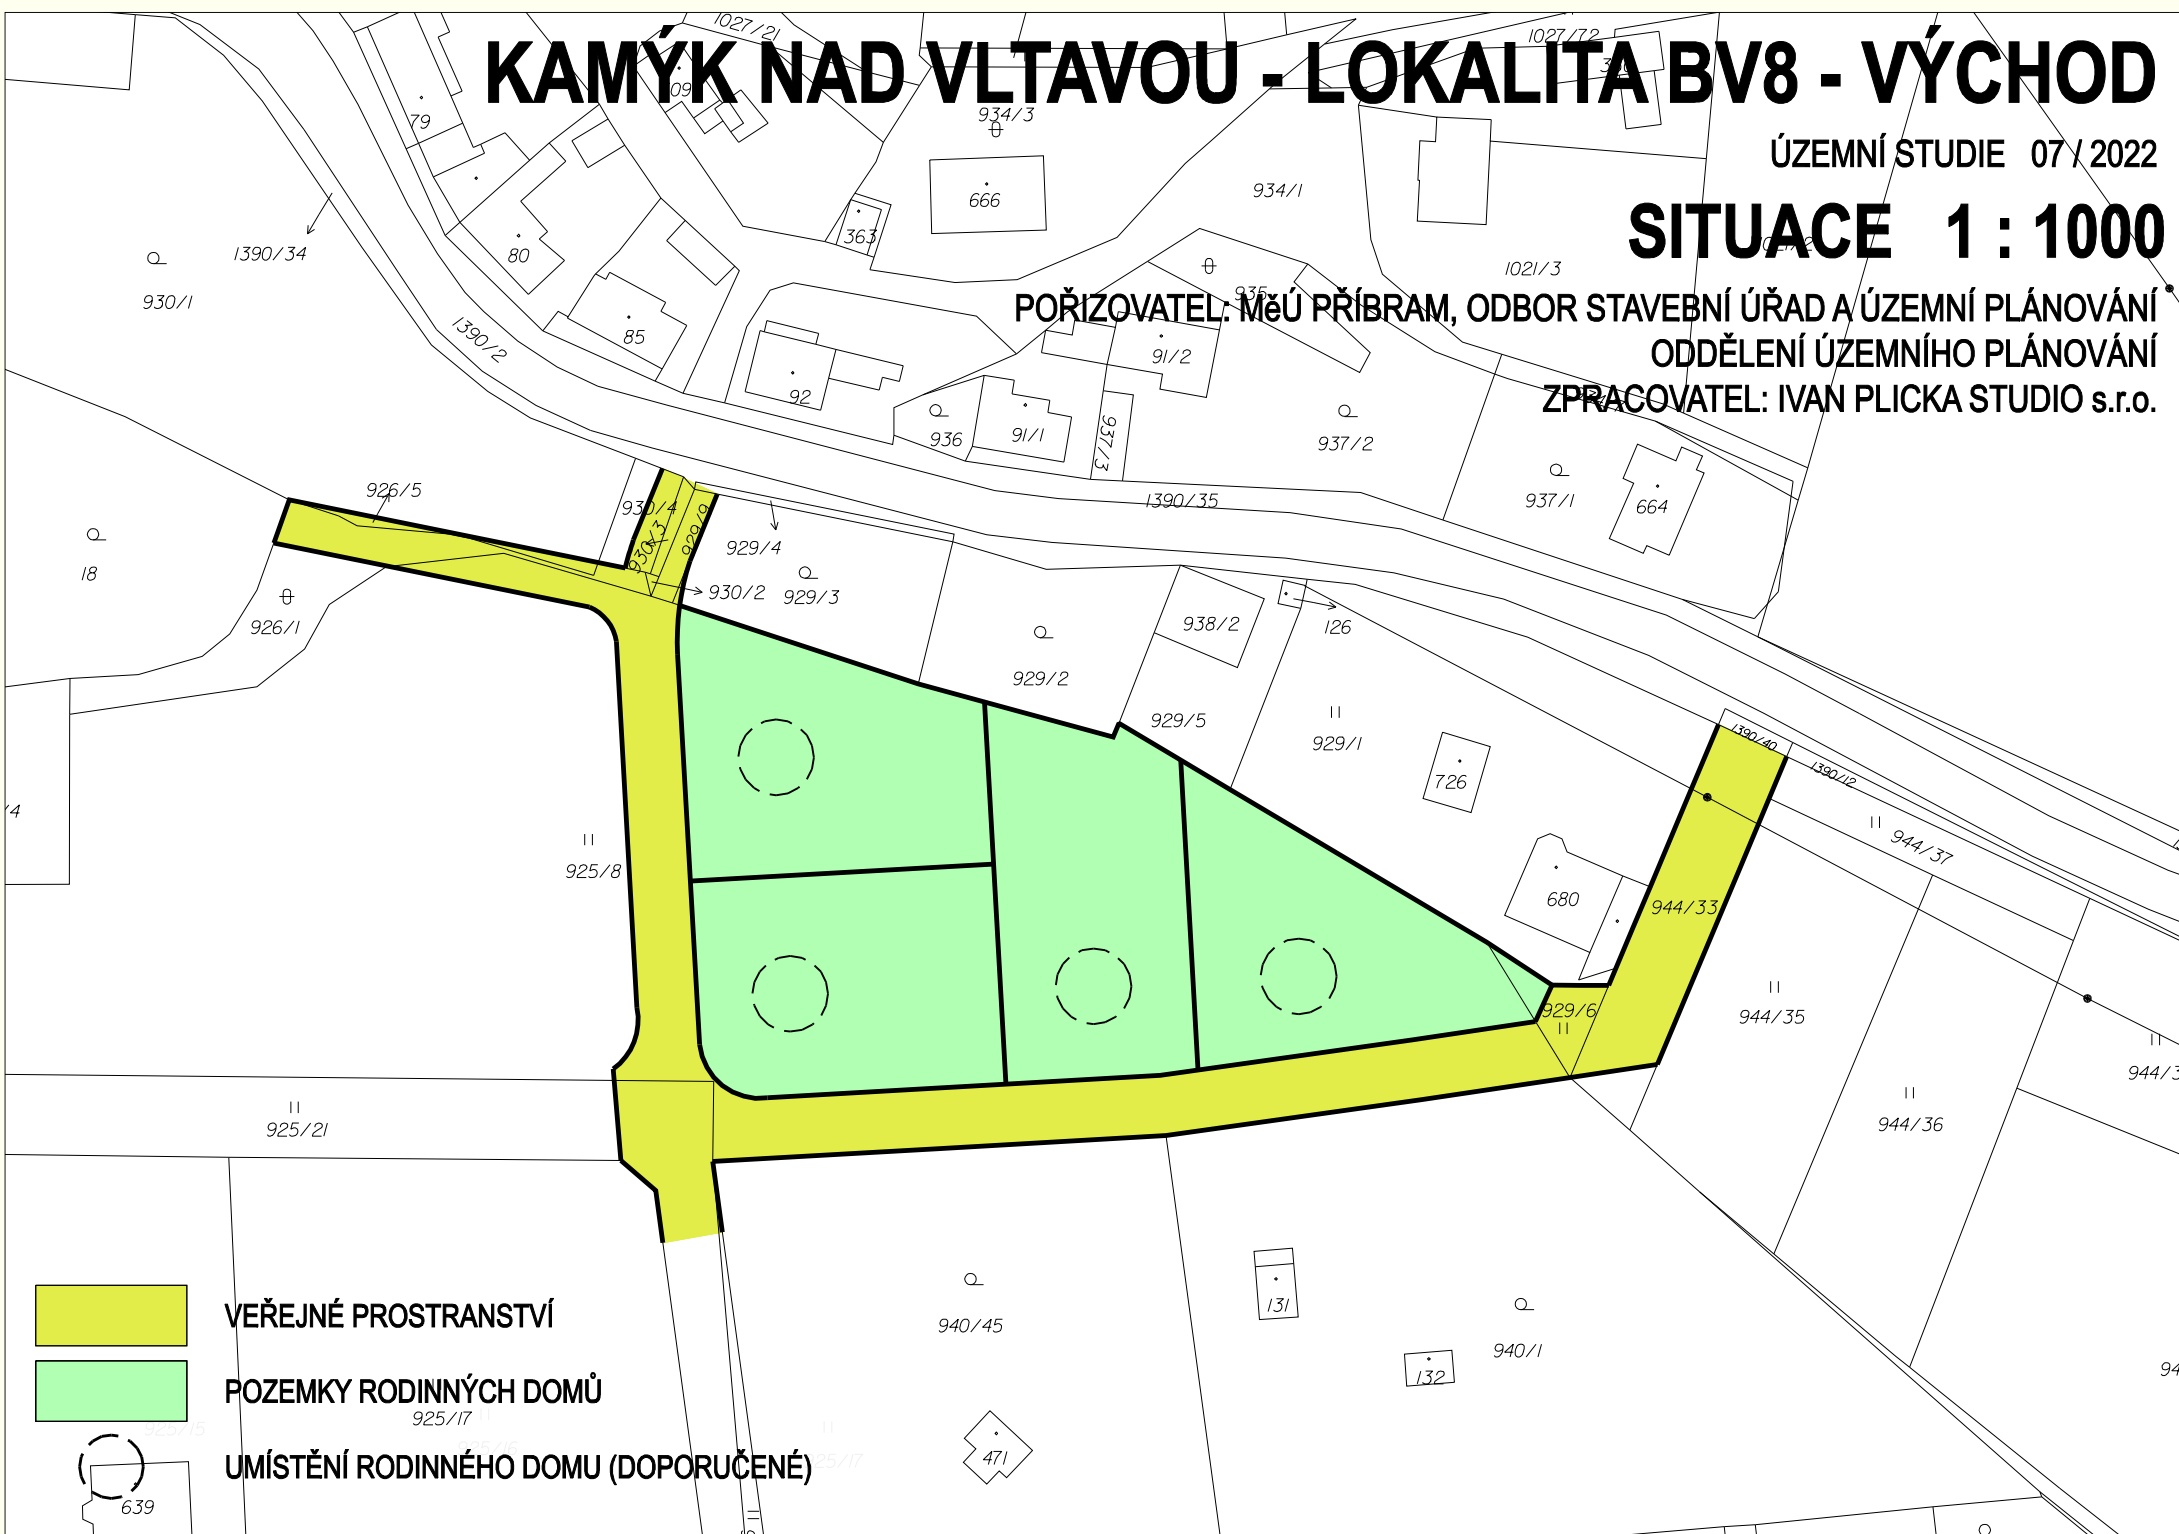

VEŘEJNÉ PROSTRANSTVÍ



POZEMKY RODINNÝCH DOMŮ



UMÍSTĚNÍ RODINNÉHO DOMU (DOPORUČENÉ)