


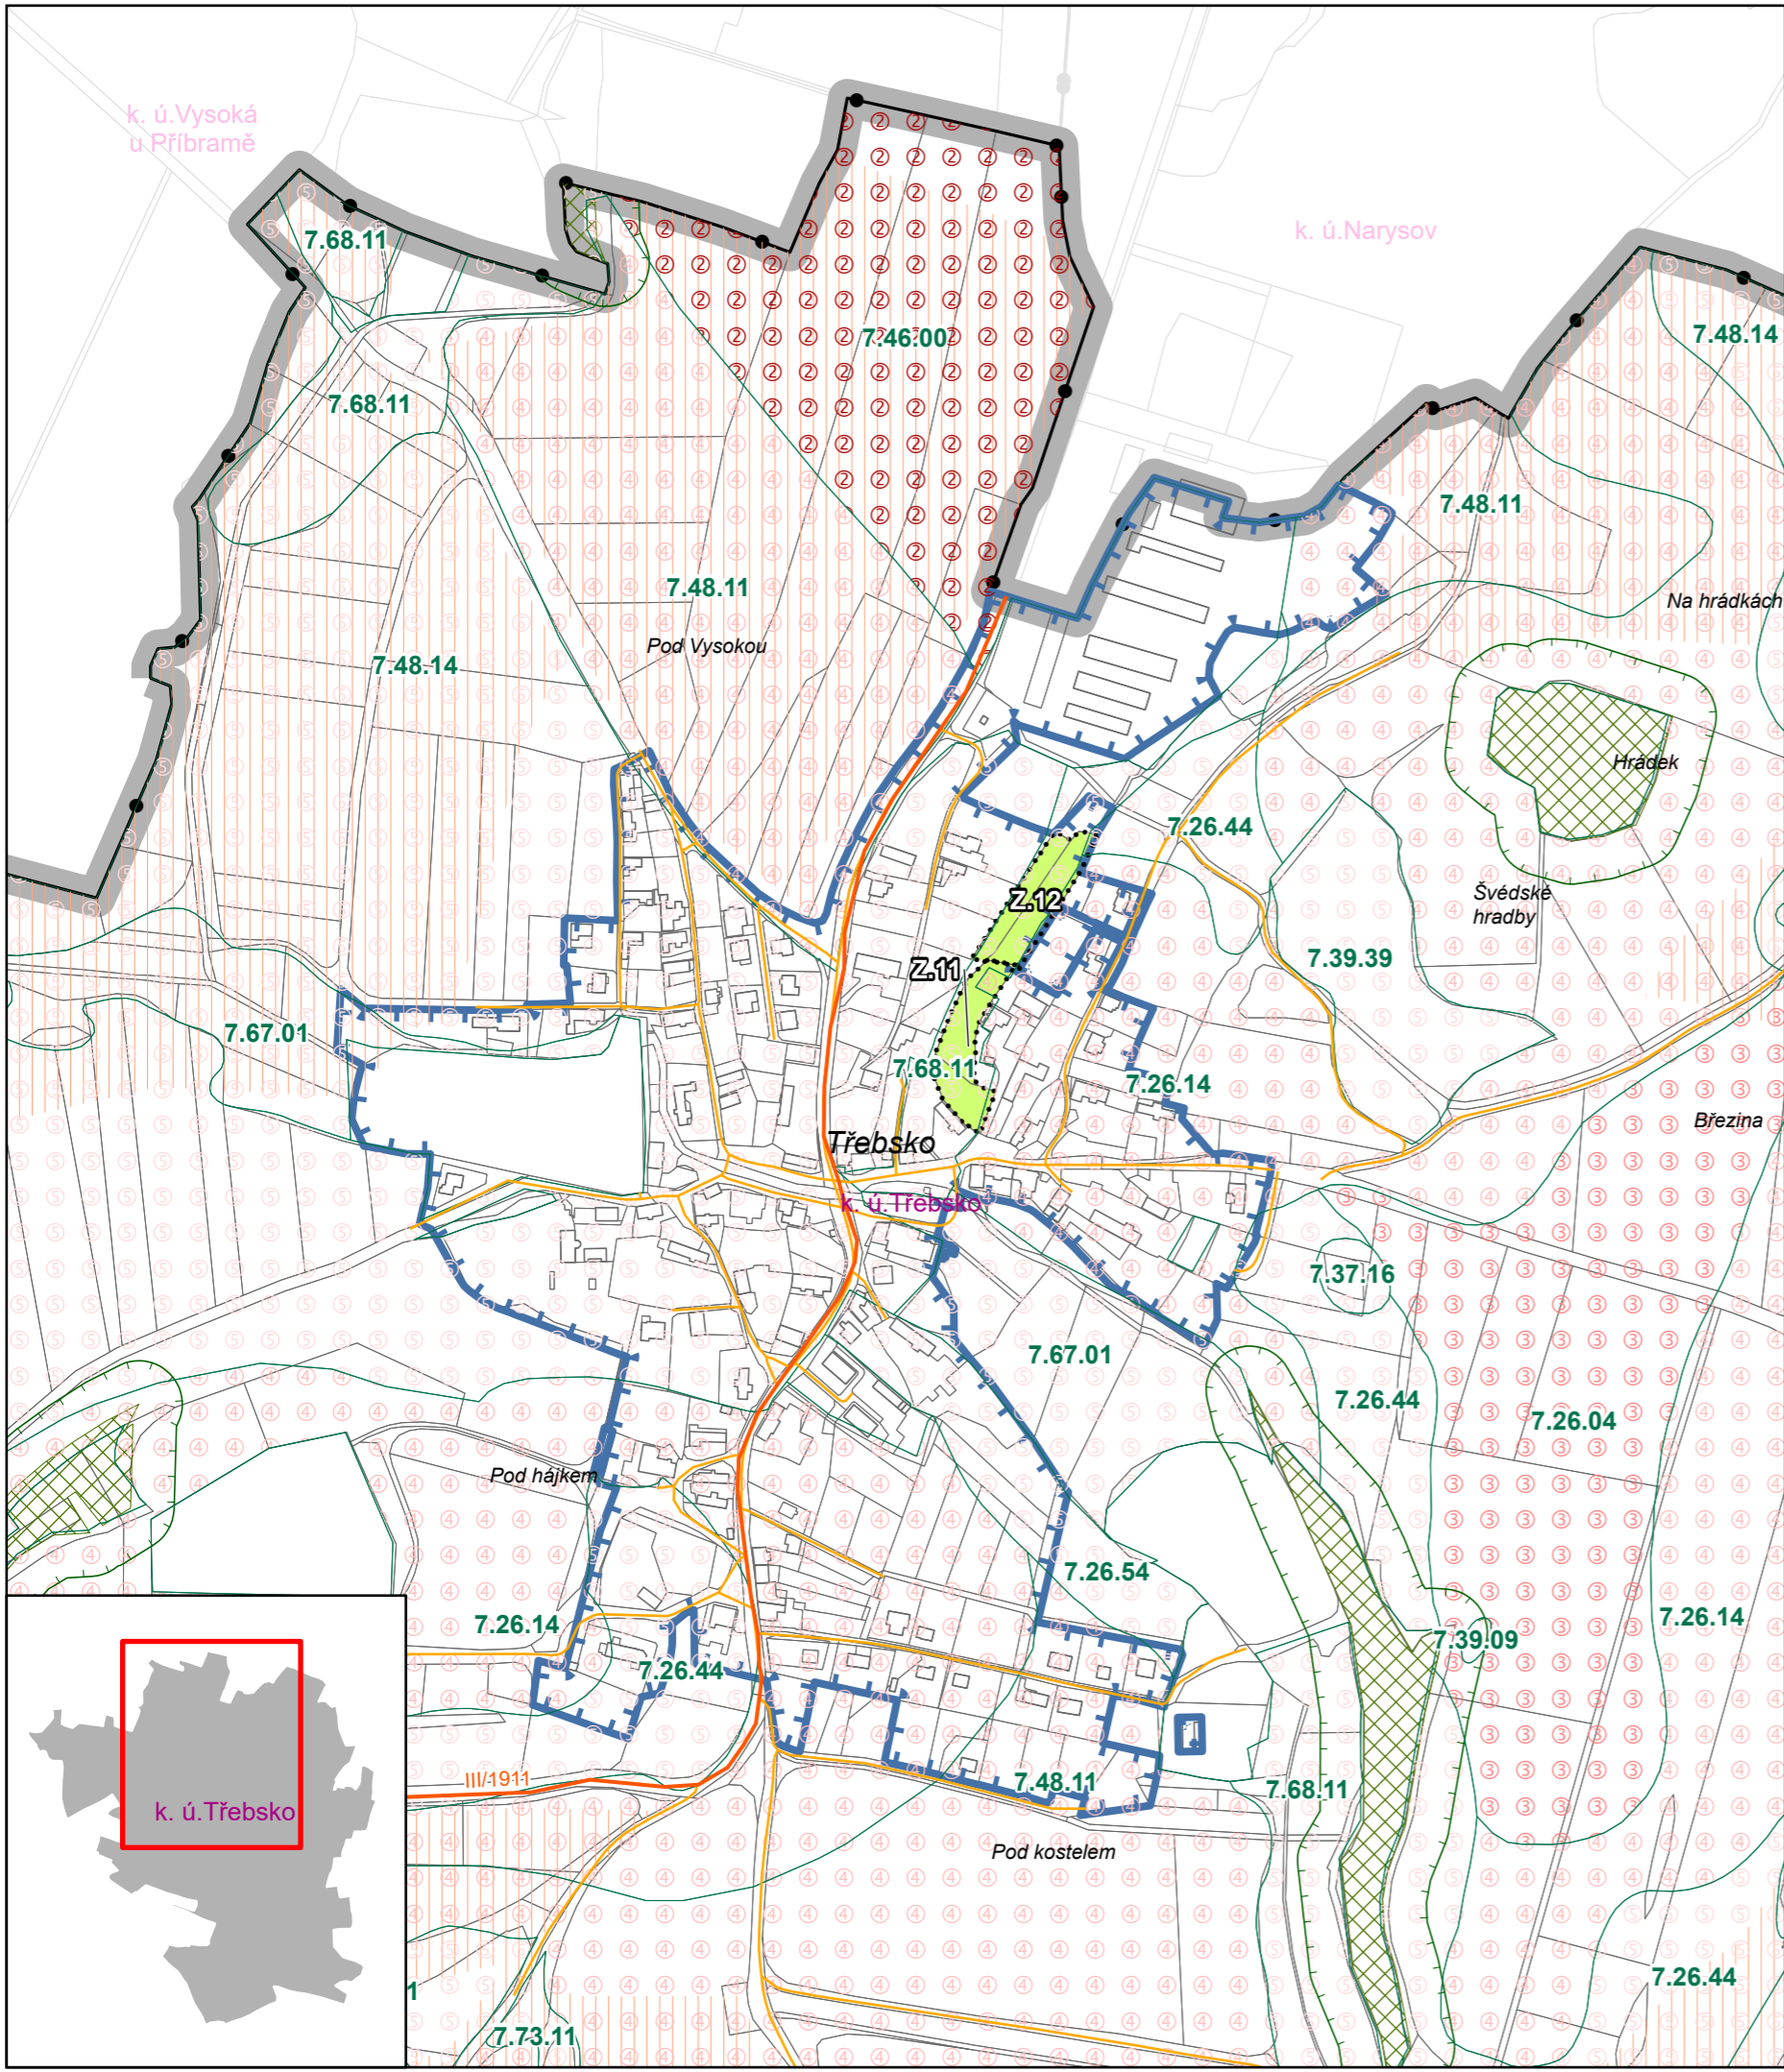

ZMĚNA č. 1 ÚZEMNÍHO PLÁNU TŘEBOSKO návrh



Legenda

- Řešené území
- Zastavěné území k 31. 5. 2025
- Zastavitelná plocha (návrh ve Změně č. 1 ÚP)
- Trvalý travní porost
- Hranice katastrálních území
- Hranice parcel a stavebních objektů

Druh pozemku ve vyhodnocované ploše

- Trvalý travní porost

Mapový podklad

- Hranice katastrálních území
- Hranice parcel a stavebních objektů

Dopravní infrastruktura

- III/10221 Silnice III. třídy
- Místní a účelové komunikace

Půdní fond

- Půdy II. třídy ochrany
- Půdy III. třídy ochrany
- Půdy IV. třídy ochrany
- Půdy V. třídy ochrany
- Hranice BPEJ, kód
- Investice do půdy - odvodňovací zařízení
- Investice do půdy - odvodněné plochy
- Les hospodářský
- Pásma 30 m od okraje lesních pozemků

ZÁZNAM O ÚČINNOSTI ZMĚNY č. 1 ÚZEMNÍHO PLÁNU TŘEBOSKO

označení správního orgánu, který změnu ÚP vydal: usnesením č.: datum nabytí účinnosti změny územního plánu:

Zastupitelstvo obce Třebosko

jméno a příjmení, funkce a podpis oprávněné úřední osoby pořizovatele:

otisk úředního razítka pořizovatele:

Bc. Vojtěch Vaverka
vedoucí oddělení územního plánování

MĚSTSKÝ ÚŘAD PŘÍBRAM
Odbor Stavební úřad a územní plánování

ZMĚNA č. 1 ÚZEMNÍHO PLÁNU TŘEBOSKO

číslo a název výkresu:
Z1D - VÝKRES PŘEDPOKLÁDANÝCH ZÁBORŮ PŮDNÍHO FONDU

datum:	formát:	etapa:
03/2026	42 × 29,7 cm (A3)	návrh
objednatel:	pořizovatel:	zpracovatel:
OBEC TŘEBOSKO Třebosko 4 262 42 Rožmítal pod Třemšínem	MĚSTSKÝ ÚŘAD PŘÍBRAM Odbor Stavební úřad a územní plánování Tyršova 108 261 01 Příbram I.	ING. ARCH. MILAN SALABA (autorizovaný architekt č. aut. ČKA 1467) Štefánikova 77/52 150 00 Praha 5
Martin Šefrna, starosta určený zastupitel: Ing. Markéta Macejková	oprávněná úřední osoba: Bc. Vojtěch Vaverka	autorizační razítko: ve spolupráci s: Mgr. Petr Koloušek

1:5 000

