


ZMĚNA Č. 3 ÚZEMNÍHO PLÁNU JABLONNÁ

Návrh pro společné jednání a veřejné projednání

LEGENDA

- Vymezení řešeného území
- Zastavěné území ke dni 1.4.2025
- Hranice ploch změn
- Budovy dle KN
- Hranice parcel
- Etapa A1
- Etapa A2
- Etapa B1
- Etapa B2
- Etapa C1
- Etapa C2
- Etapa D
- Etapa E
- Etapa F1
- Etapa F2

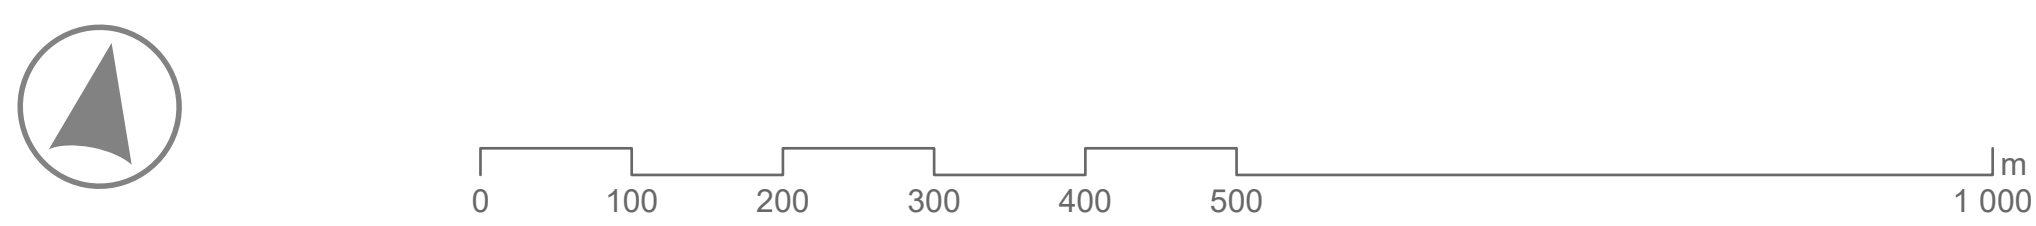

ZPRACOVATEL

ARCHUM architekti s.r.o.

Oldřichova 299/23

128 00 Praha 2

IČ: 01894871

PORIZOVATEL

MĚSTSKÝ ÚŘAD PŘÍBRAM

Odbor stavební úřad a územní plánování

Oddělení ÚP

Tyršova 108

261 01 Příbram I

OBJEDNATEL

OBEC JABLONNÁ

Jablonná 96

262 63 Kamýk nad Vltavou

ZODPOVĚDNÝ PROJEKTANT		OPRÁVNĚNÁ ÚŘEDNÍ OSOBA PORIZOVATELE	URČENÝ ZASTUPITEL
Ing. arch. Michal Petr		Bc. Vojtěch Vaverka	Ing. David Větrovský
ČKA 4516			starosta obce

ZMĚNA Č. 3 ÚZEMNÍHO PLÁNU JABLONNÁ

Návrh pro společné jednání a veřejné projednání

VÝKRES ETAPIZACE

PRŮVLEK	A2	S-JTSK	MĚŘÍTKO	1 : 5 000	DATUM	listopad 2025	Č. VÝKRESU	4
---------	----	--------	---------	-----------	-------	---------------	------------	---

ZÁZNAM O ÚČINNOSTI

OZNAČENÍ SPRÁVNÍHO ORGÁNU, KTERÝ ZMĚNU ÚP VYDAL

Zastupitelstvo obce Jablonná

POŘADOVÉ Č. POSLEDNÍ VYDANÉ ZMĚNY

2.

DATUM NABYTÍ ÚČINNOSTI ZMĚNY

.....

OPRÁVNĚNÁ ÚŘEDNÍ OSOBA PORIZOVATELE (razítko, podpis)

Bc. Vojtěch Vaverka

vedoucí oddělení územního plánování Městského úřadu Příbram

