




• **DOPRAVNÍ ZNAČENÍ** •  
PROJEKTY REALIZACE PRONÁJEM




Vypracoval: <b>Martin Frolík</b> tel.: 777 690 022, e-mail: frolik@adsum.cz	Zodpovědný projektant, kontrola: <b>Martin Frolík</b>	 <p>• <b>DOPRAVNÍ ZNAČENÍ</b> • PROJEKTY REALIZACE PRONÁJEM</p> <p><b>ADSUM spol. s r.o.</b> Havlíčkova 923, 273 51 Unhošť provozovna: Lidická 7, 273 51 unhošť tel./fax: +420 312 698 482 mobil: +420 777 690 022 e-mail: adsum@adsum.cz http://www.adsum.cz</p> <small>IČ: 451 44 991, DIČ: CZ 451 44 991, KB Kladno, z.ú. 807741141/0100 Společnost vedená od 21. února 1992 u Městského soudu v Praze, spisová značka C7462</small>
Investor: <b>Krajská správa a údržba a silnic Středočeského kraje</b> přísp. org. Stř. kraje, Zborovská 11, 150 21 Praha 5		
Objednatel (stavebník): <b>STRABAG, a.s.</b> Na Bělidle 198/21, 150 00 Praha 5		
<b>Stavba:</b> <b>SILNICE III/11812</b> <b>JERUSALEM - PŘÍBRAM</b>		
<b>Objekt:</b> <b>Dopravně inženýrské opatření - DIO</b> <b>Úplná uzavírka silnice III/11812</b> <b>v km 9,963 - 12,386</b>		Číslo zakázky: <b>DIO-138-11/2015</b> Datum: <b>listopad 2015</b> Stupeň: <b>RDS</b> Měřítko: <b>-</b> Počet formátů: <b>5xA4</b> Číslo přílohy:      Paré:


# Schematický plánek D0 - celková situace

Uzavírka silnice III/11812 Jerusalem - Příbram

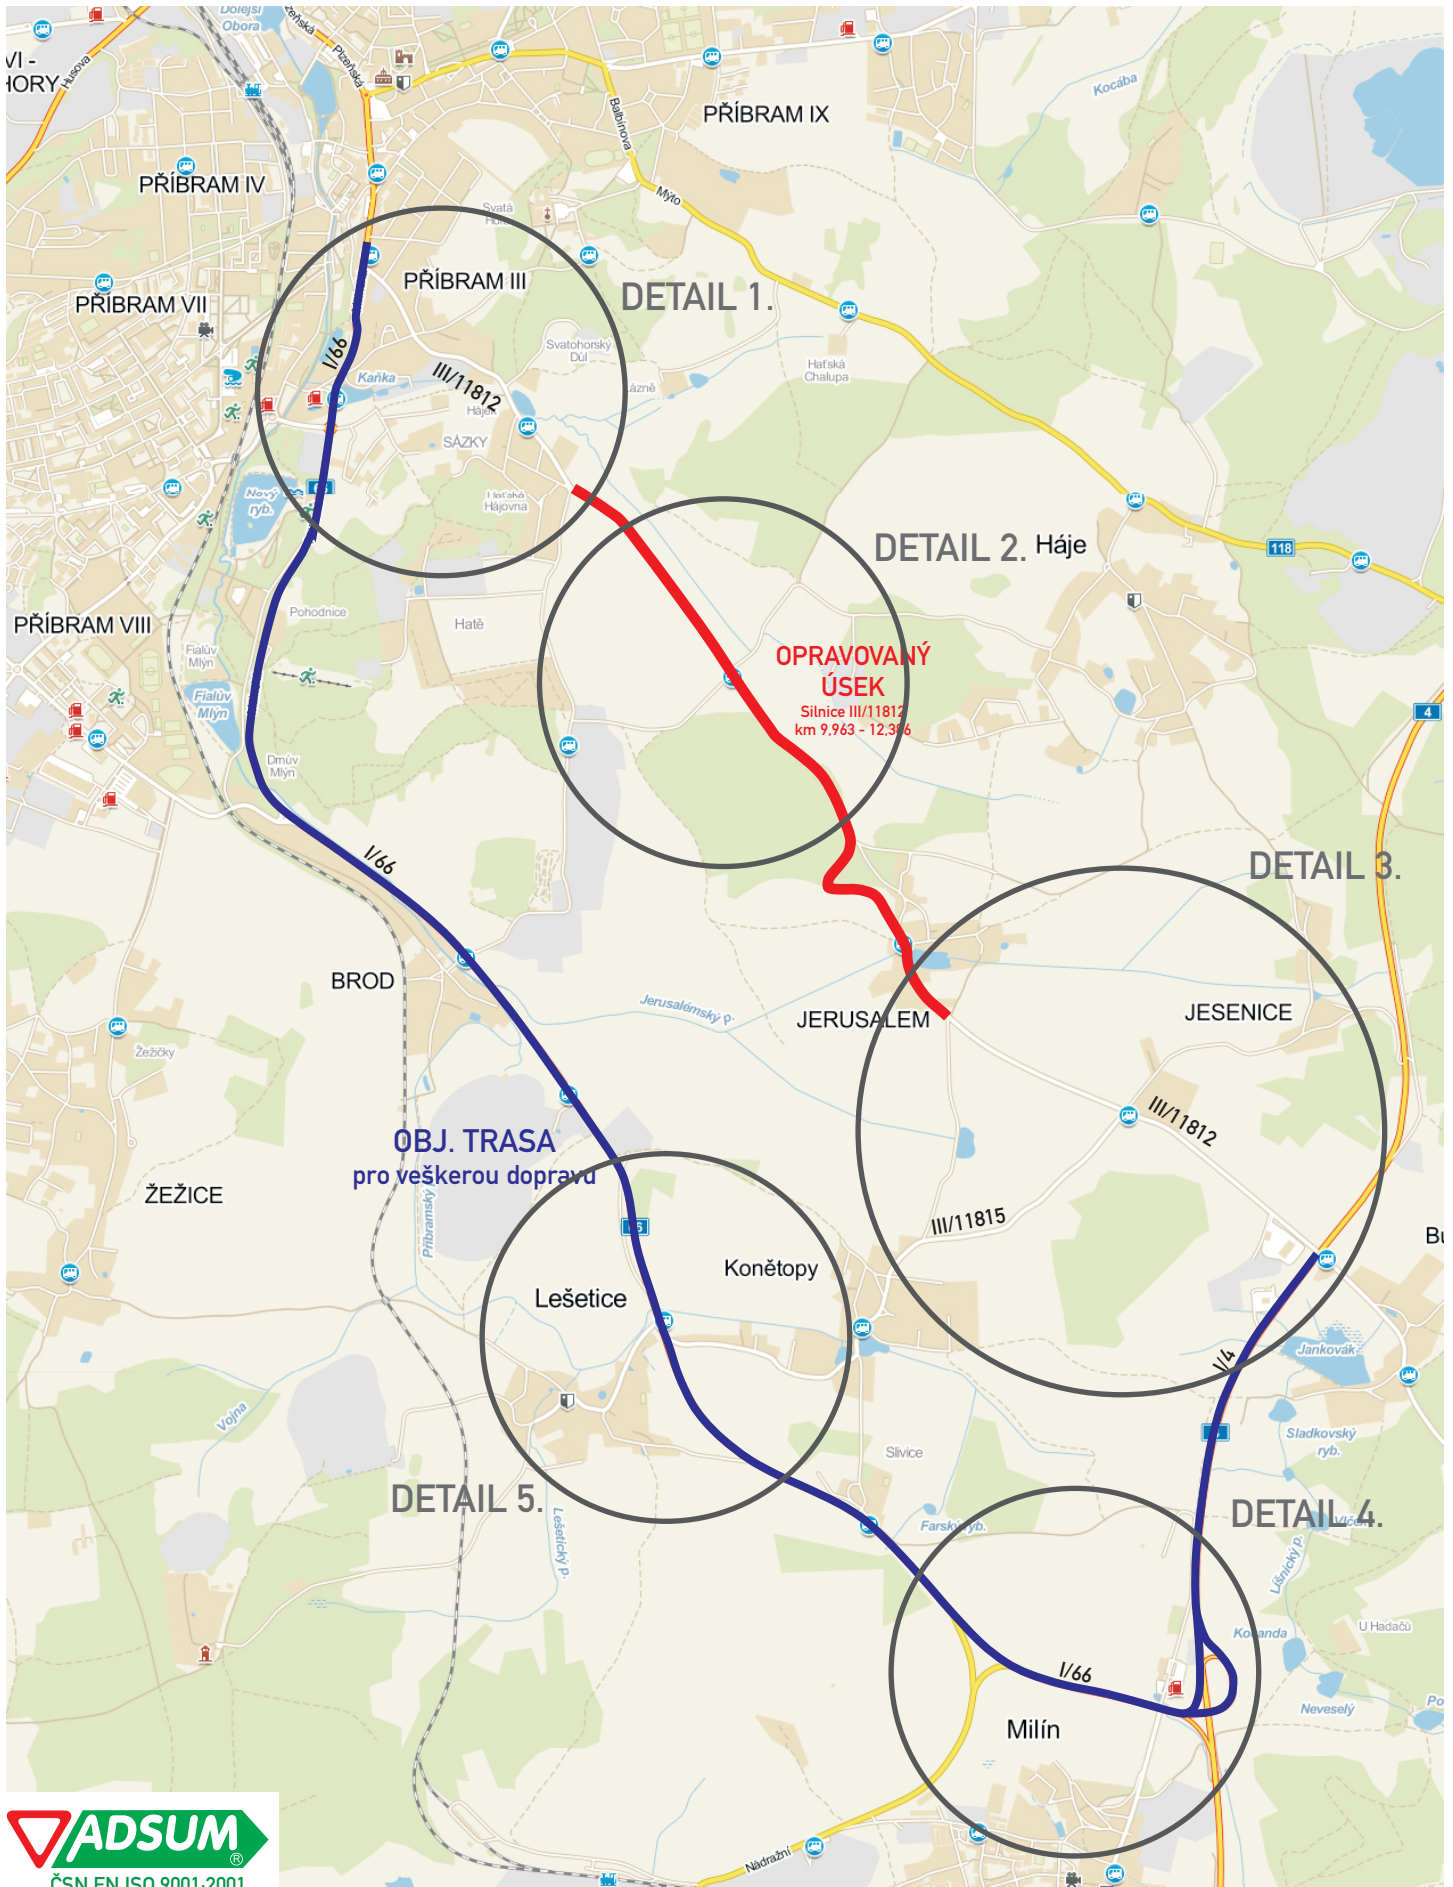

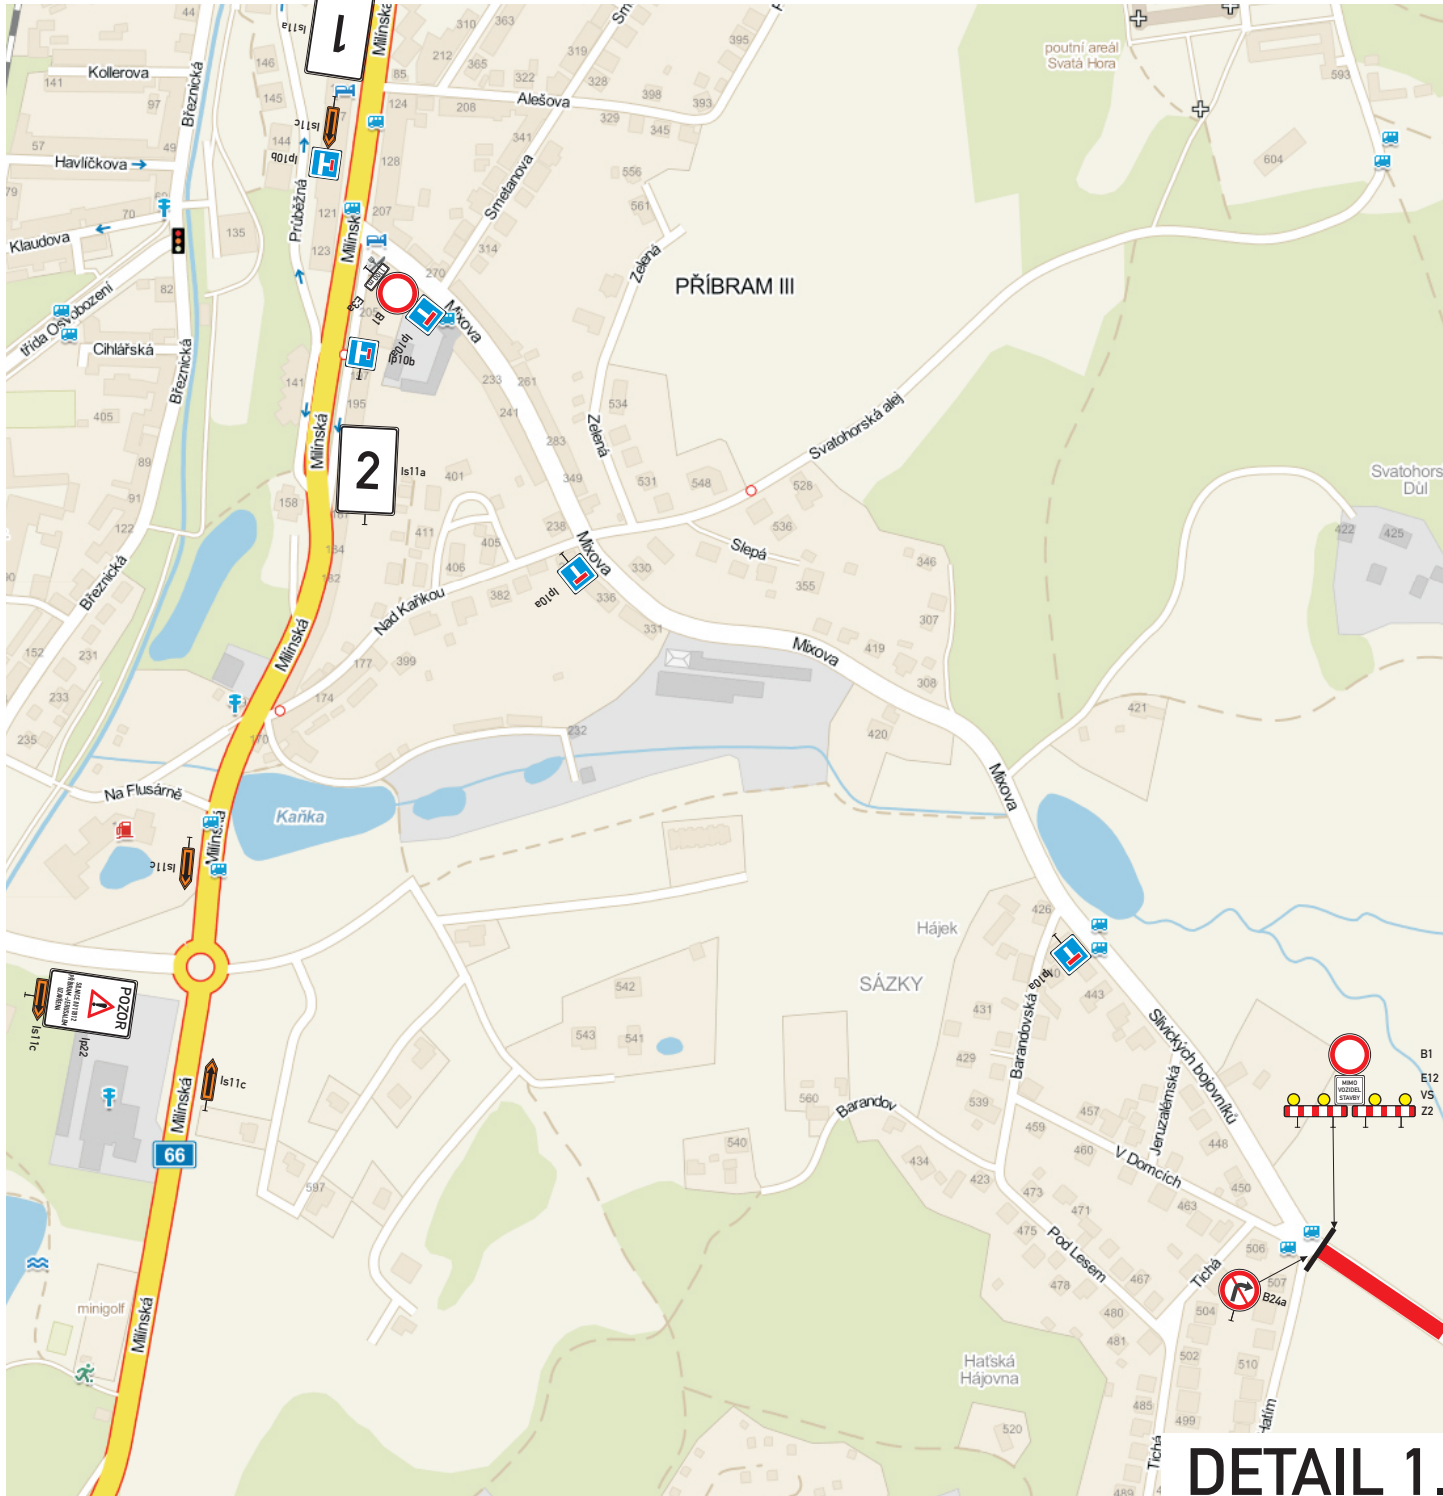


**DETAIL 1.**

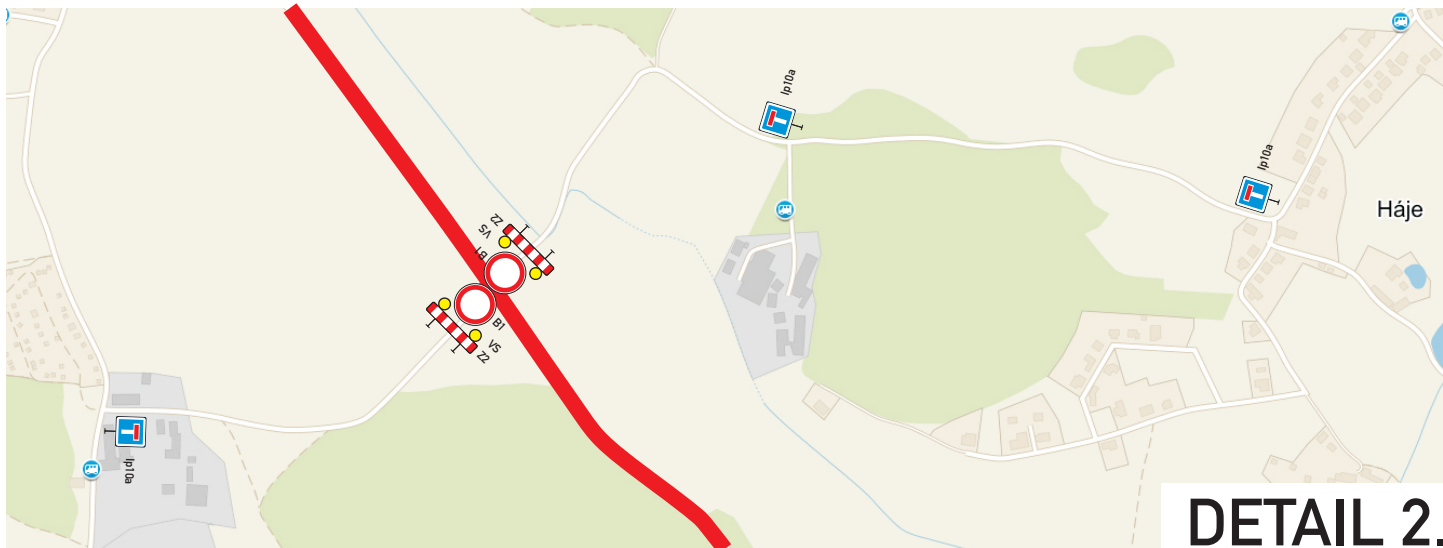


**DETAIL 2.**



# DETAIL 3.

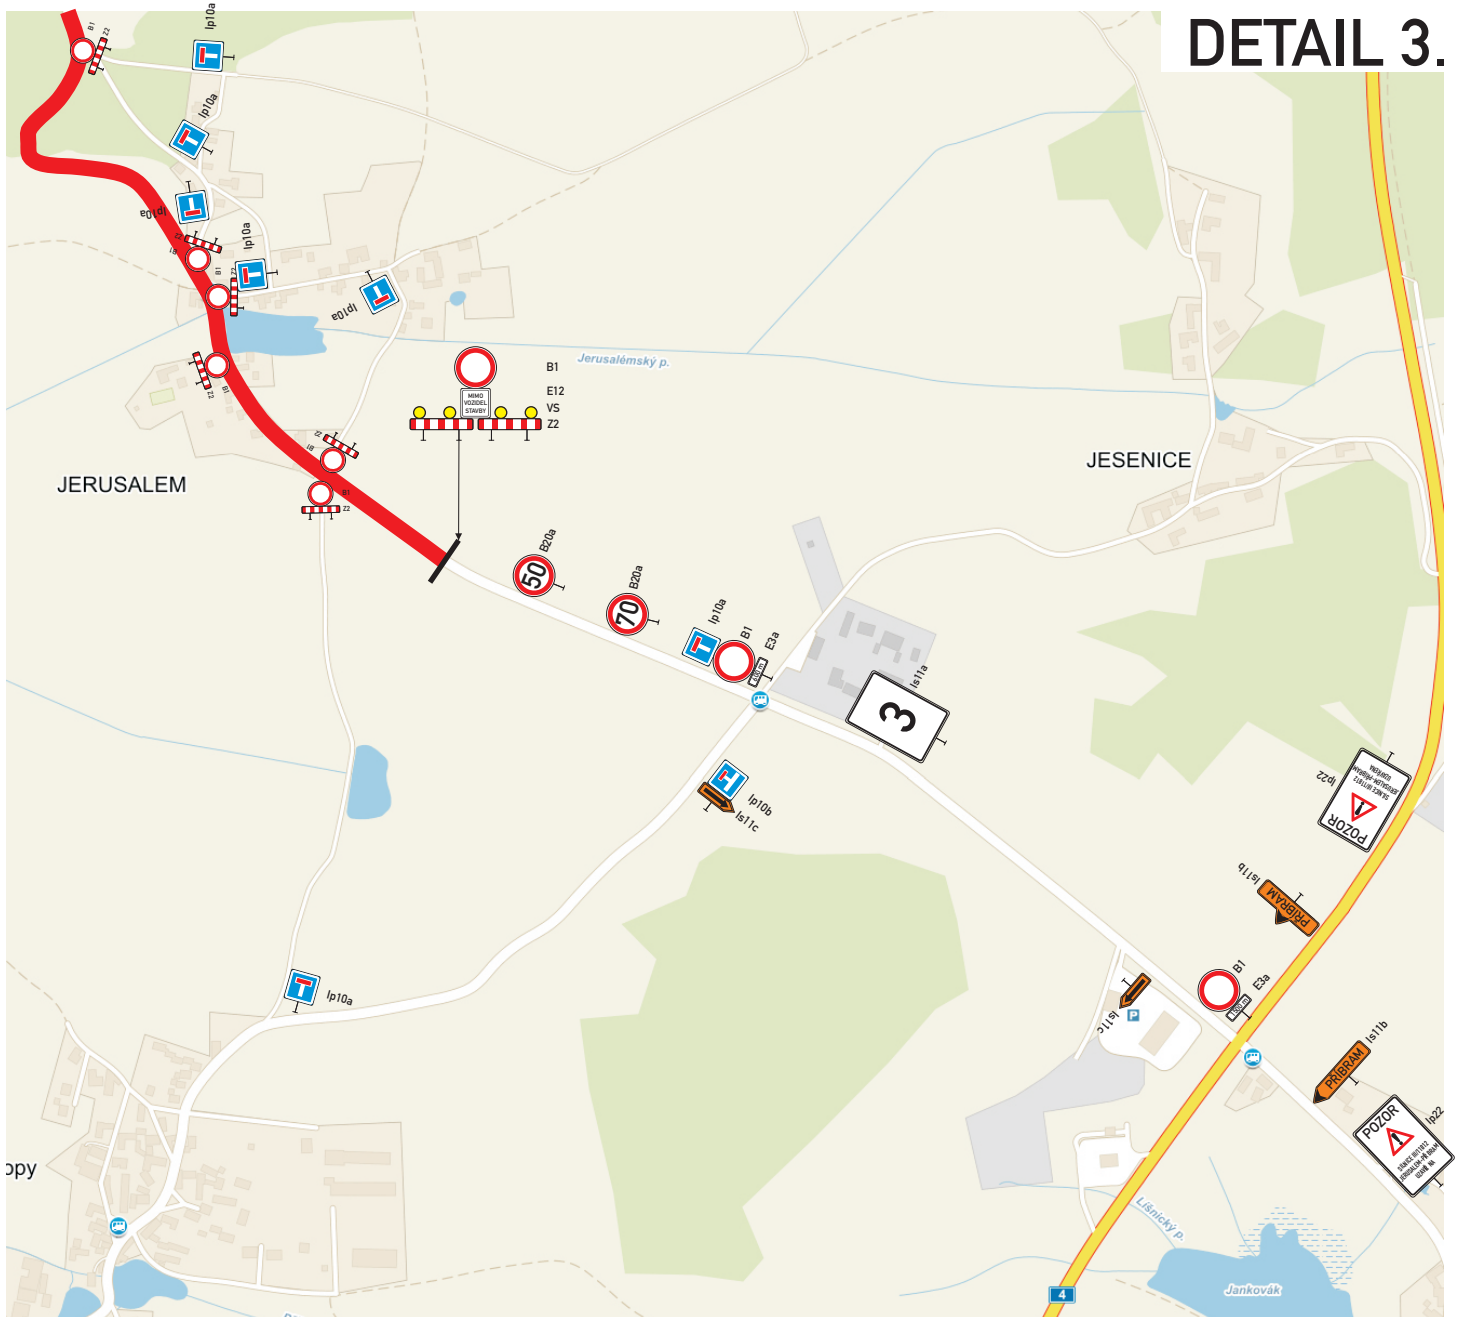

IS11a 1.

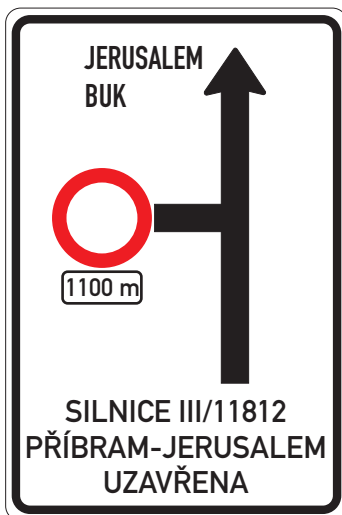


IS11a 2.




IS11a 3.



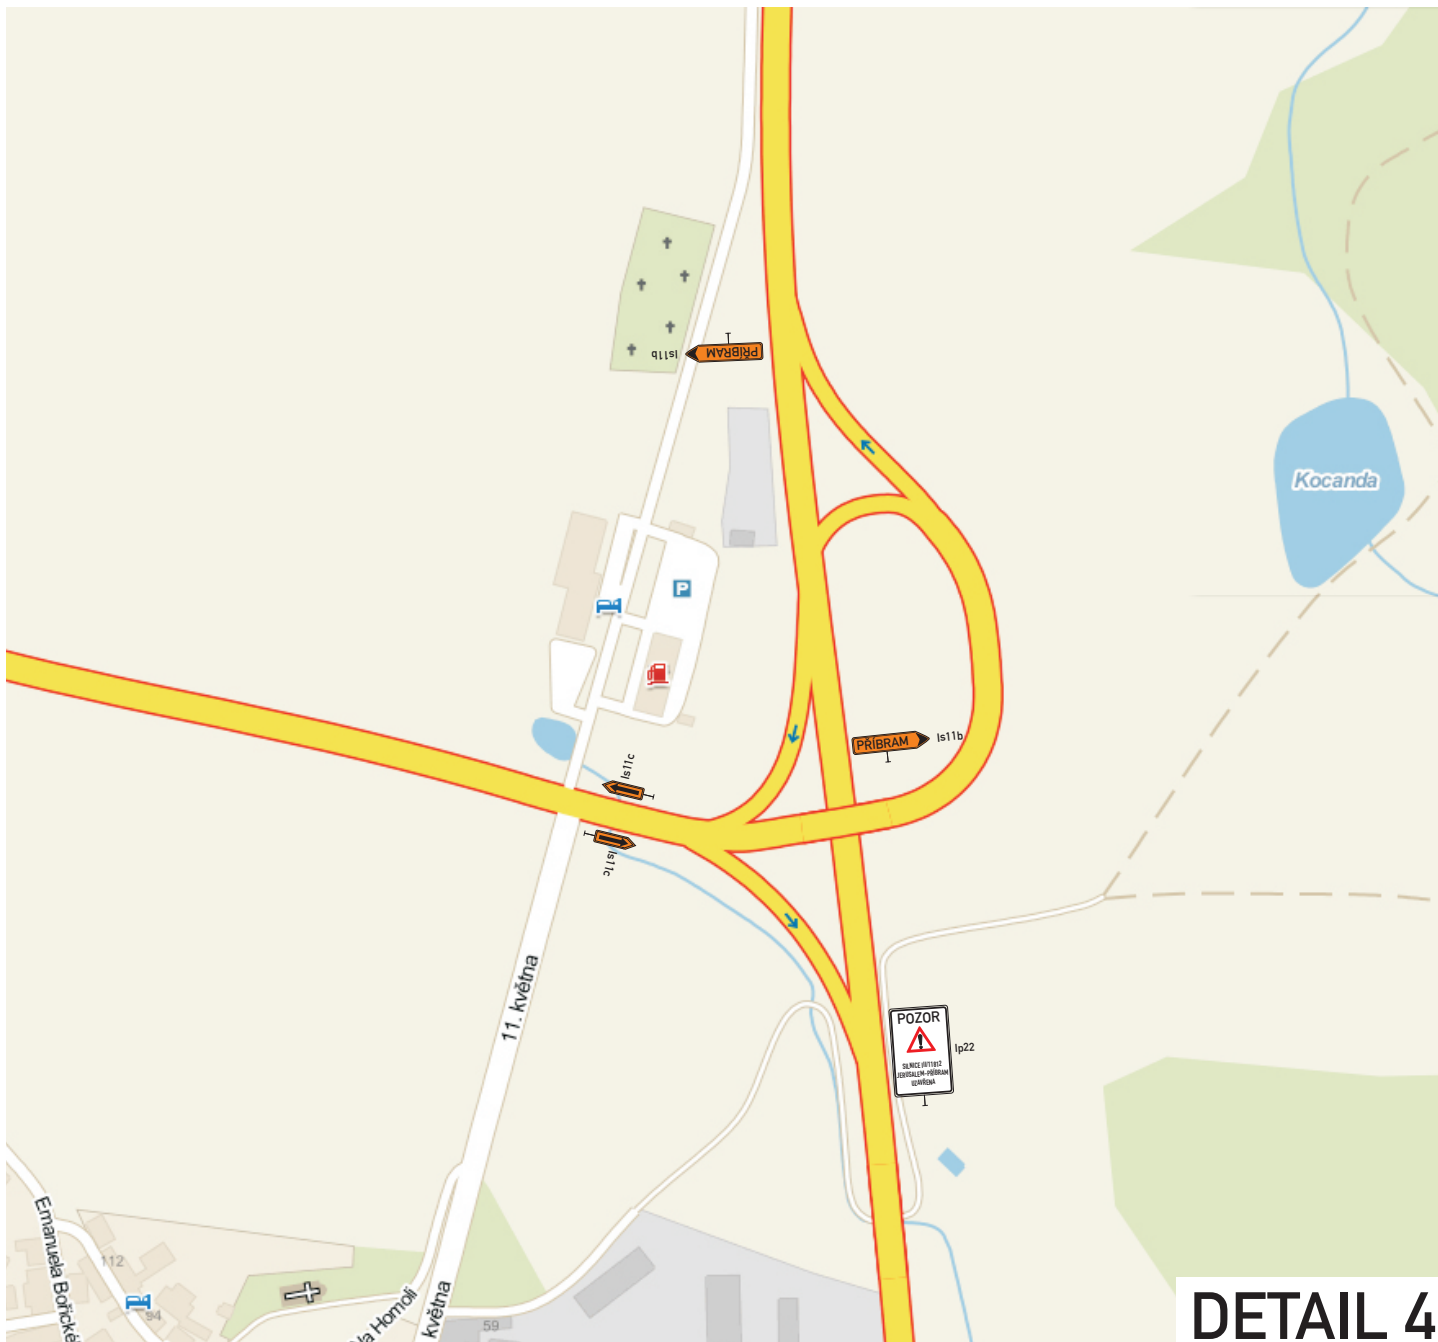

**DETAIL 4.**

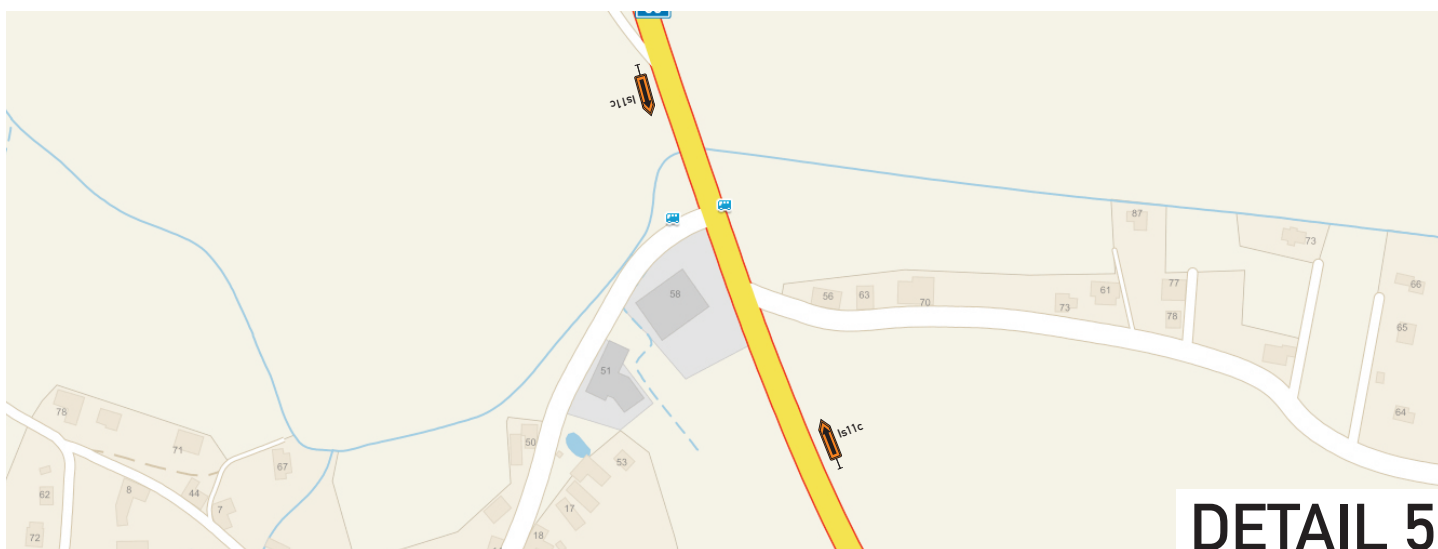

**DETAIL 5.**