


# PŘEHLEDNÁ SITUAČNÍ MAPA M 1:50 000

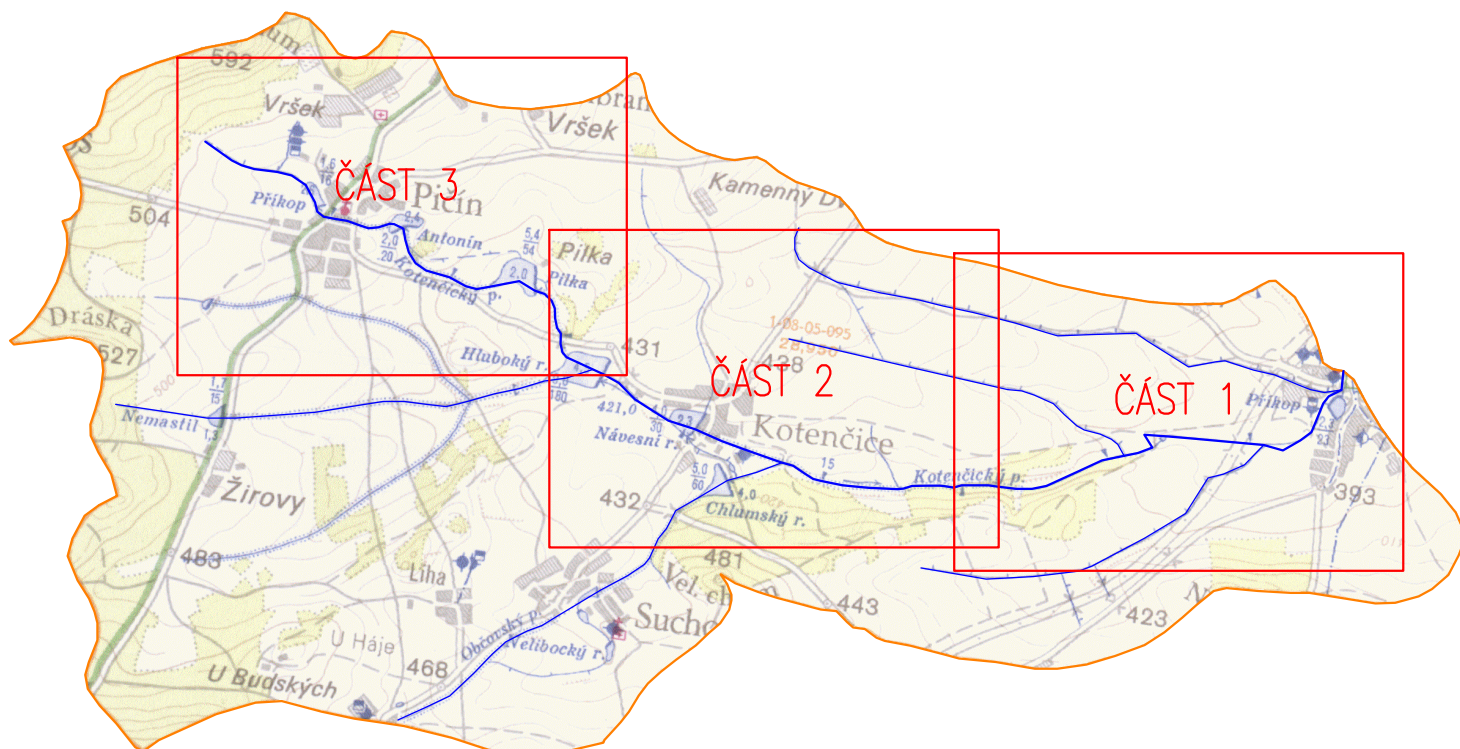

 <b>HG partner s.r.o.</b> Smetanova 200, 250 82 Úvaly <a href="http://www.hgpartner.cz">www.hgpartner.cz</a>		Telefon: 246 082 015 777 161 198 e-mail: vrzak@hgpartner.cz		Paré č.:	
Investor: HRDLIČKA spol. s r.o., Za Lužinami 1084/33, 155 00 Praha 5 Stodůlky			Počet A4:	1	
Odpovědný projektant:	Ing. Jaroslav Vrzák		Datum:	11/2016	
Vypracoval:	Ing. Vojtěch Kouba		Změna:	-	
Akce: Technickoprovozní evidence a podklady pro vyhlášení záplavového území Kotečnického potoka (ř. km 0,000 - 9,500)			Stupeň:	-	
			Č. zakázky:	H-16/025	
Název části: <b>VÝPOČET VELKÝCH VOD</b>			Část:	<b>13</b>	
Příloha: <b>PŘEHLEDNÁ SITUAČE 1:50 000</b>			Měřítko: 1:50 000	Č. přílohy: 1.3.1	