


VARIANTA C  
REKONSTRUKCE BAZÉNU  
PŘÍBRAM



VARIANTA C  
SITUACE

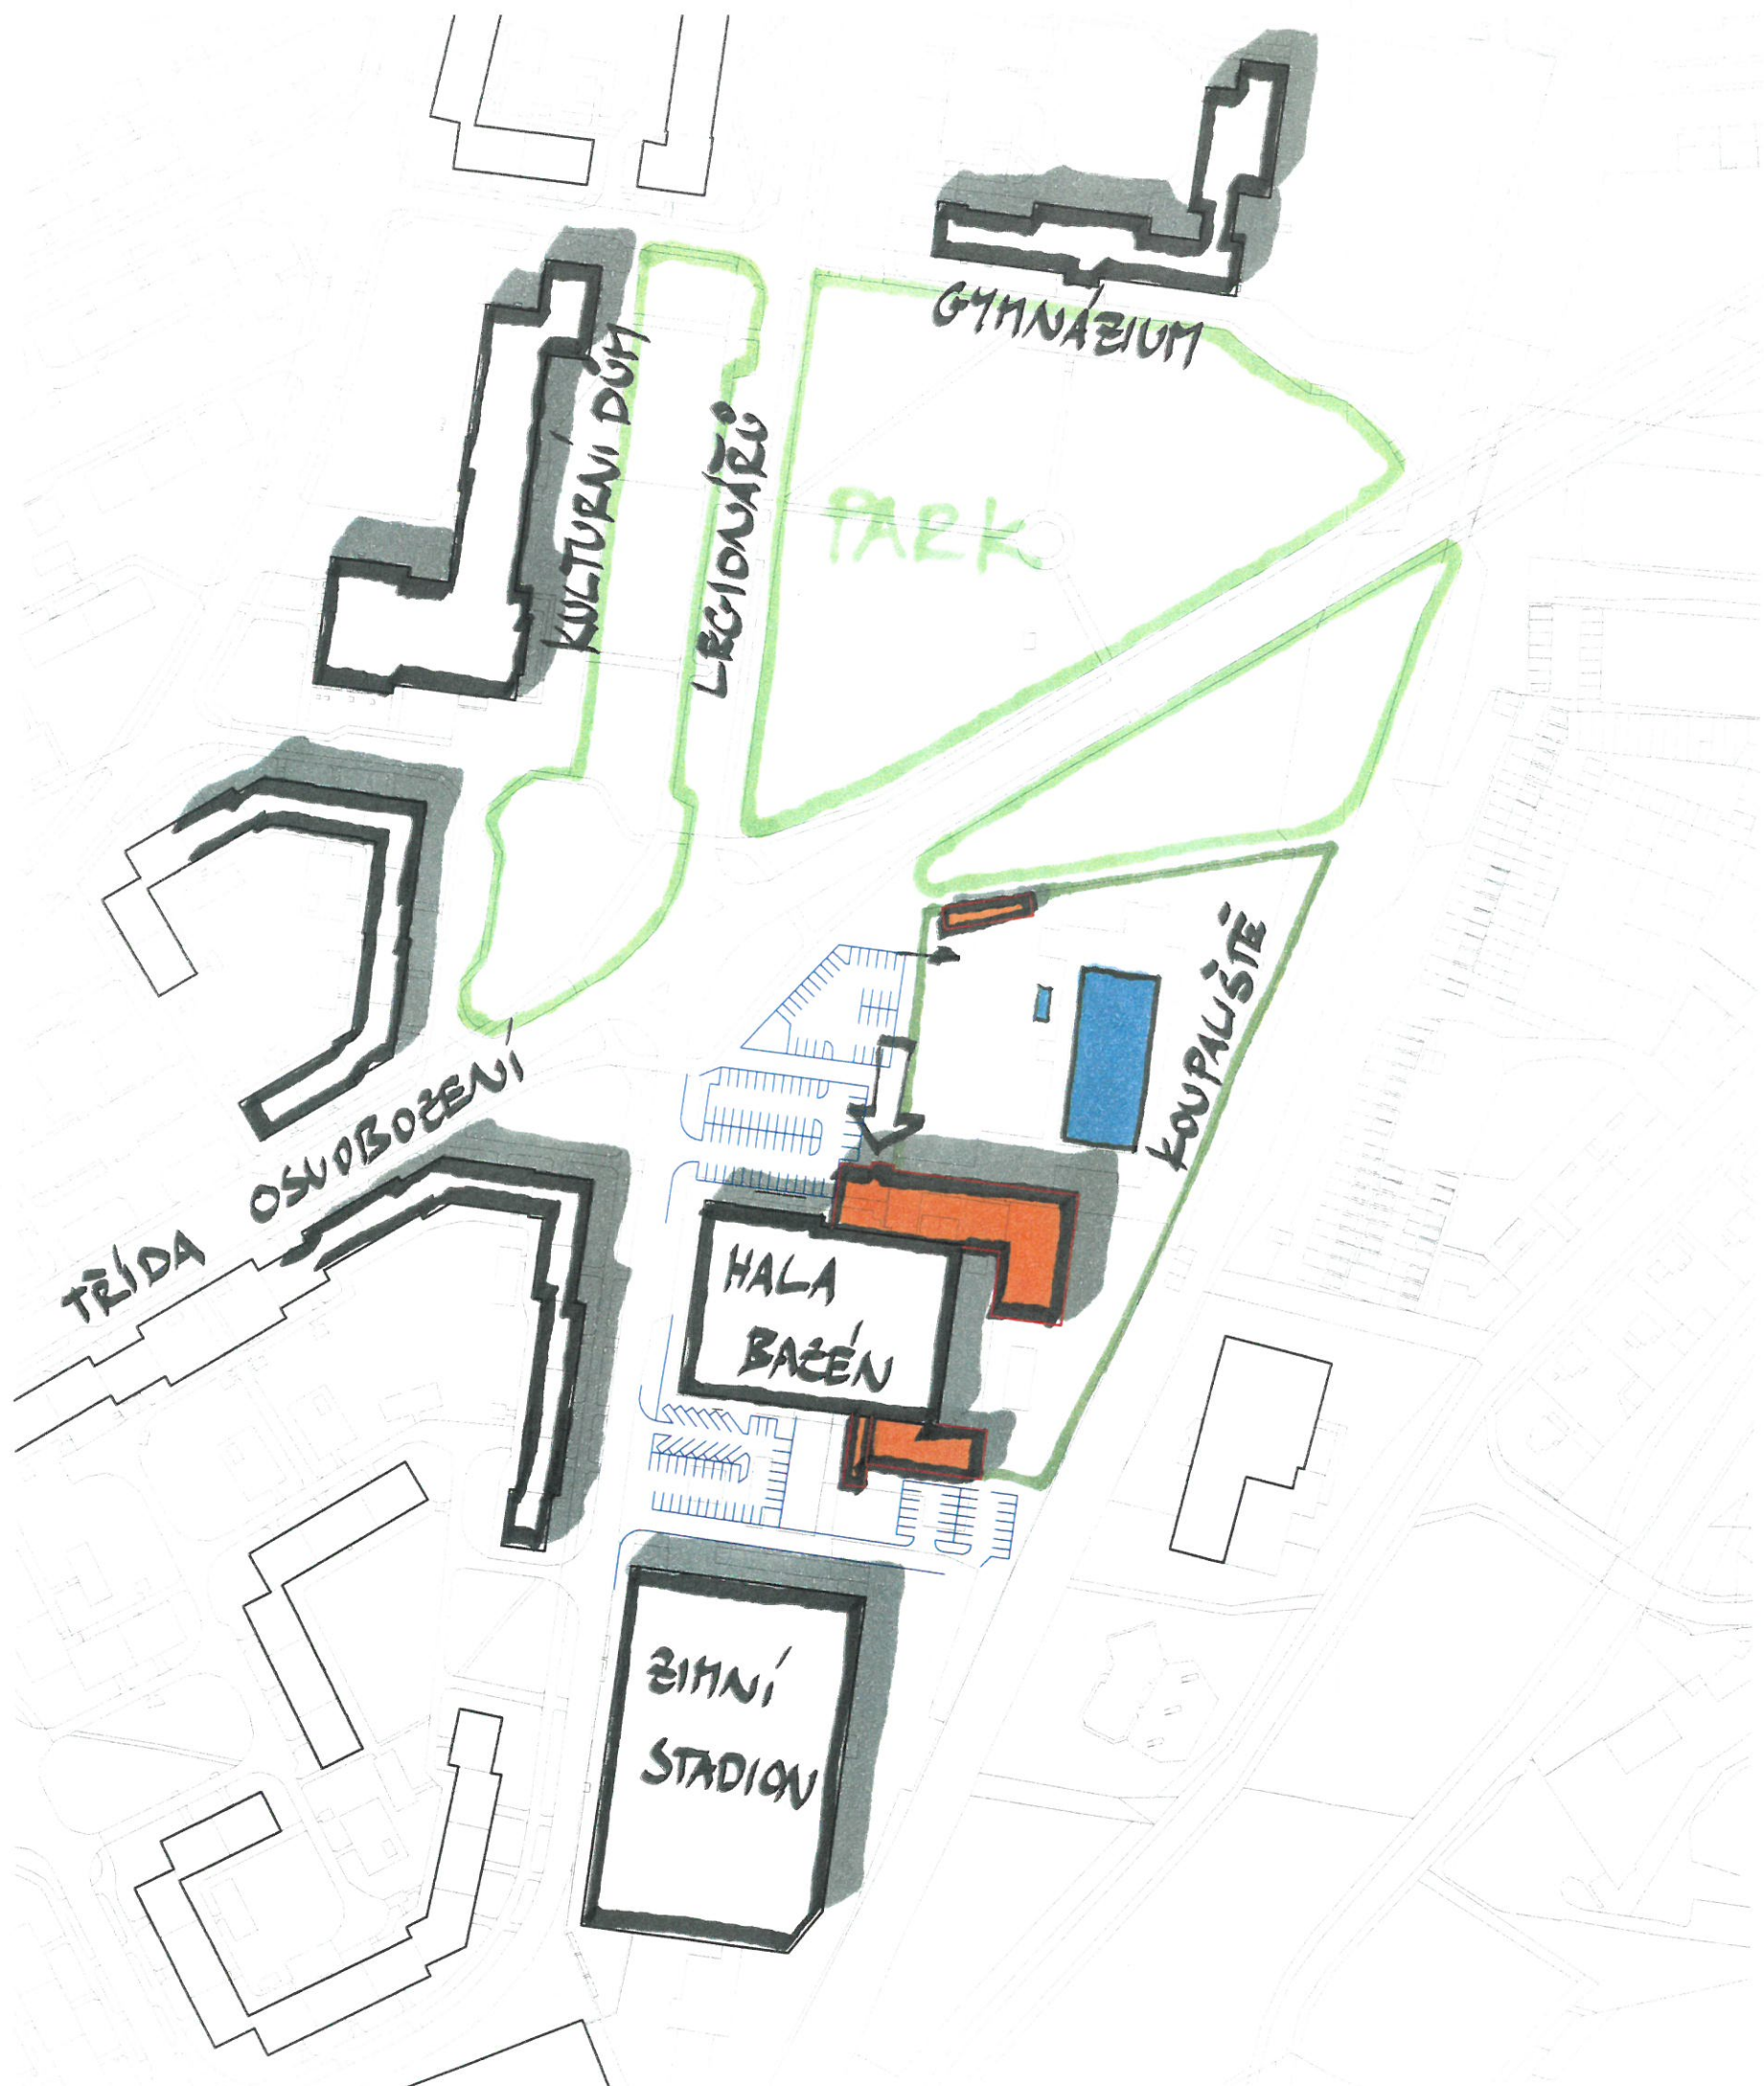

ZIMNÍ STADION

46 MÍST

715/80

VSTUP  
HALA

TECH. VSTUP DO 1. PP

TECHNOLOGIE

DĚTSKÝ  
BAZÉN

6x25m

24 MÍST

5x25m

LETNÍ  
TERASA

PODŘETNÁ  
ČÁSTI

TECHNOLOGIE

SAUNOVÁ  
ZAHRADA

RELAXAČNÍ  
BAZÉN

715/109

LEGIONÁŘŮ

715/23

PARKOVIŠTĚ

715/75

HLAVNÍ  
VSTUP

LETNÍ  
VSTUP

VSTUP  
LETNÍ

LETNÍ  
ZÁZENÍ

DĚTSKÝ  
BAZÉN

715/107


715/106

715/108

VARIANTA C

AREÁLOVÁ SITUACE



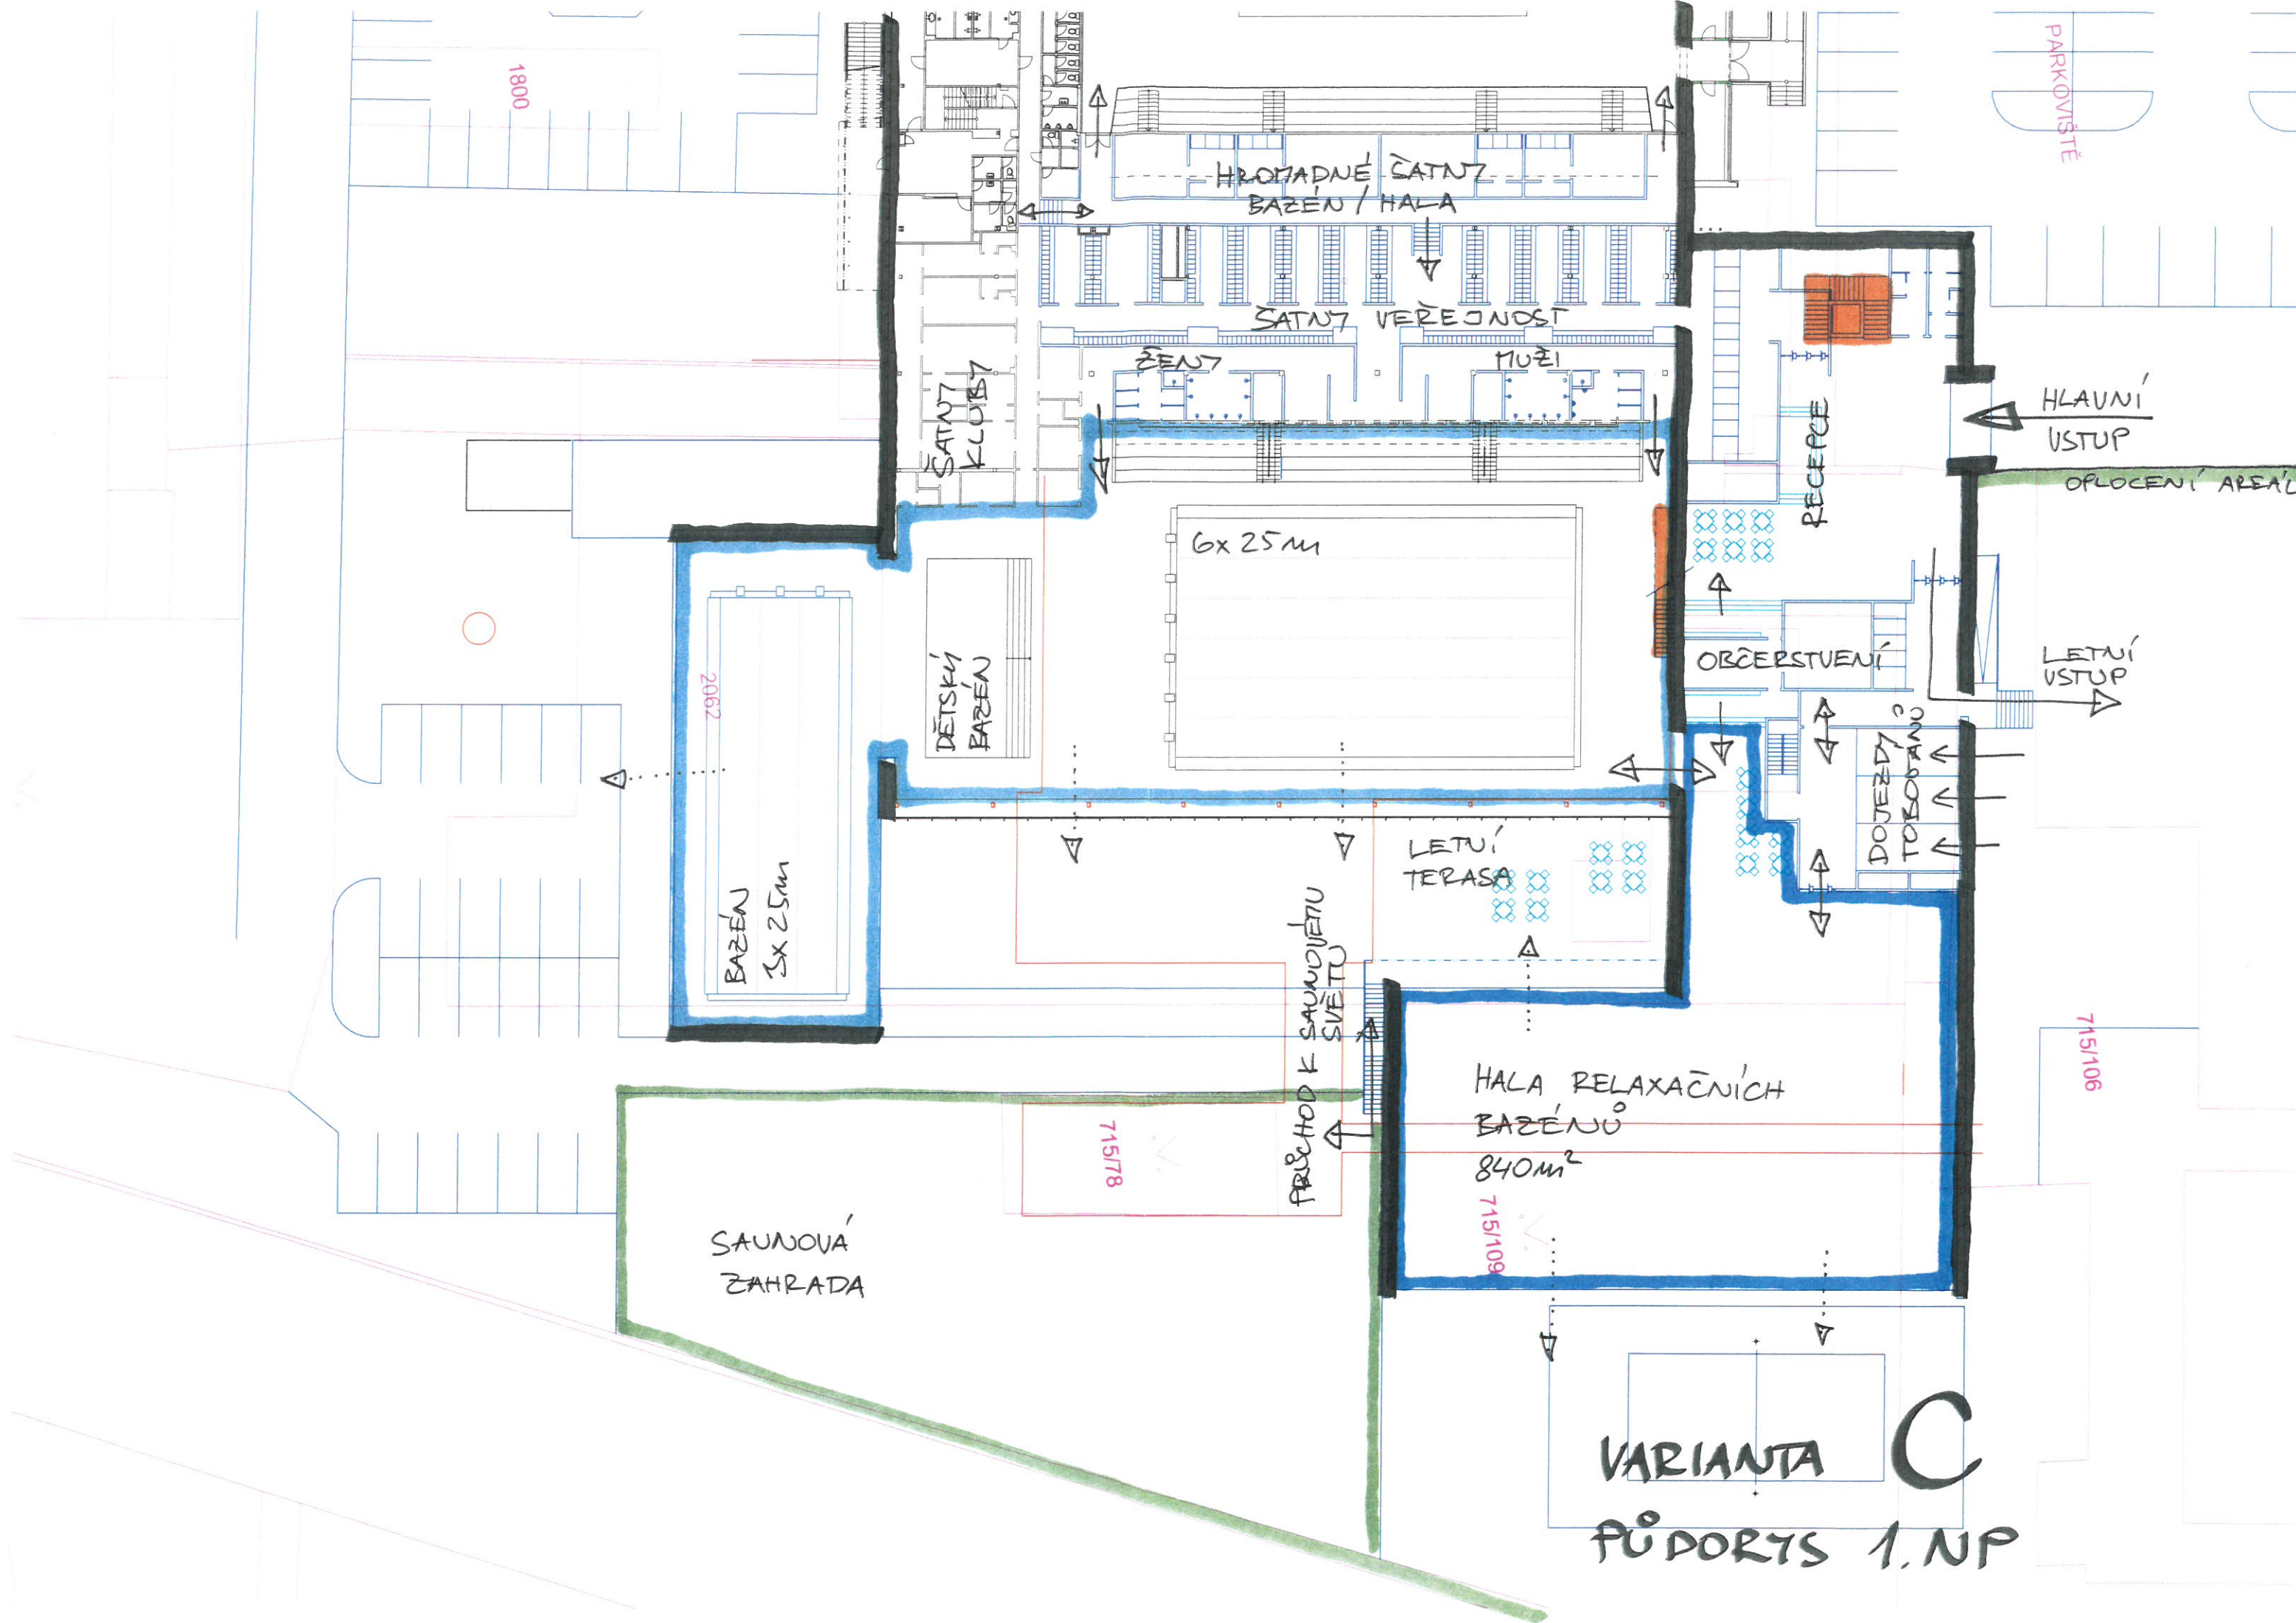

HROMADNÉ ČATNÝ  
BAZÉN / HALA

SAUNY KLOUBY

SAUNOVÝ BAZÉN

6x25m

LETNÍ  
TERASA

HALA RELAXAČNÍCH  
BAZÉNŮ  
840m²

RECEPCE

OBČERSTVENÍ

DOJEZDY  
TOČOBANŮ

HLAVNÍ  
VSTUP


OPLOČENÍ AREÁL

LETNÍ  
VSTUP

SAUNOVÁ  
ZAHRADA

VARIANTA C  
PŮDORYS 1. NP



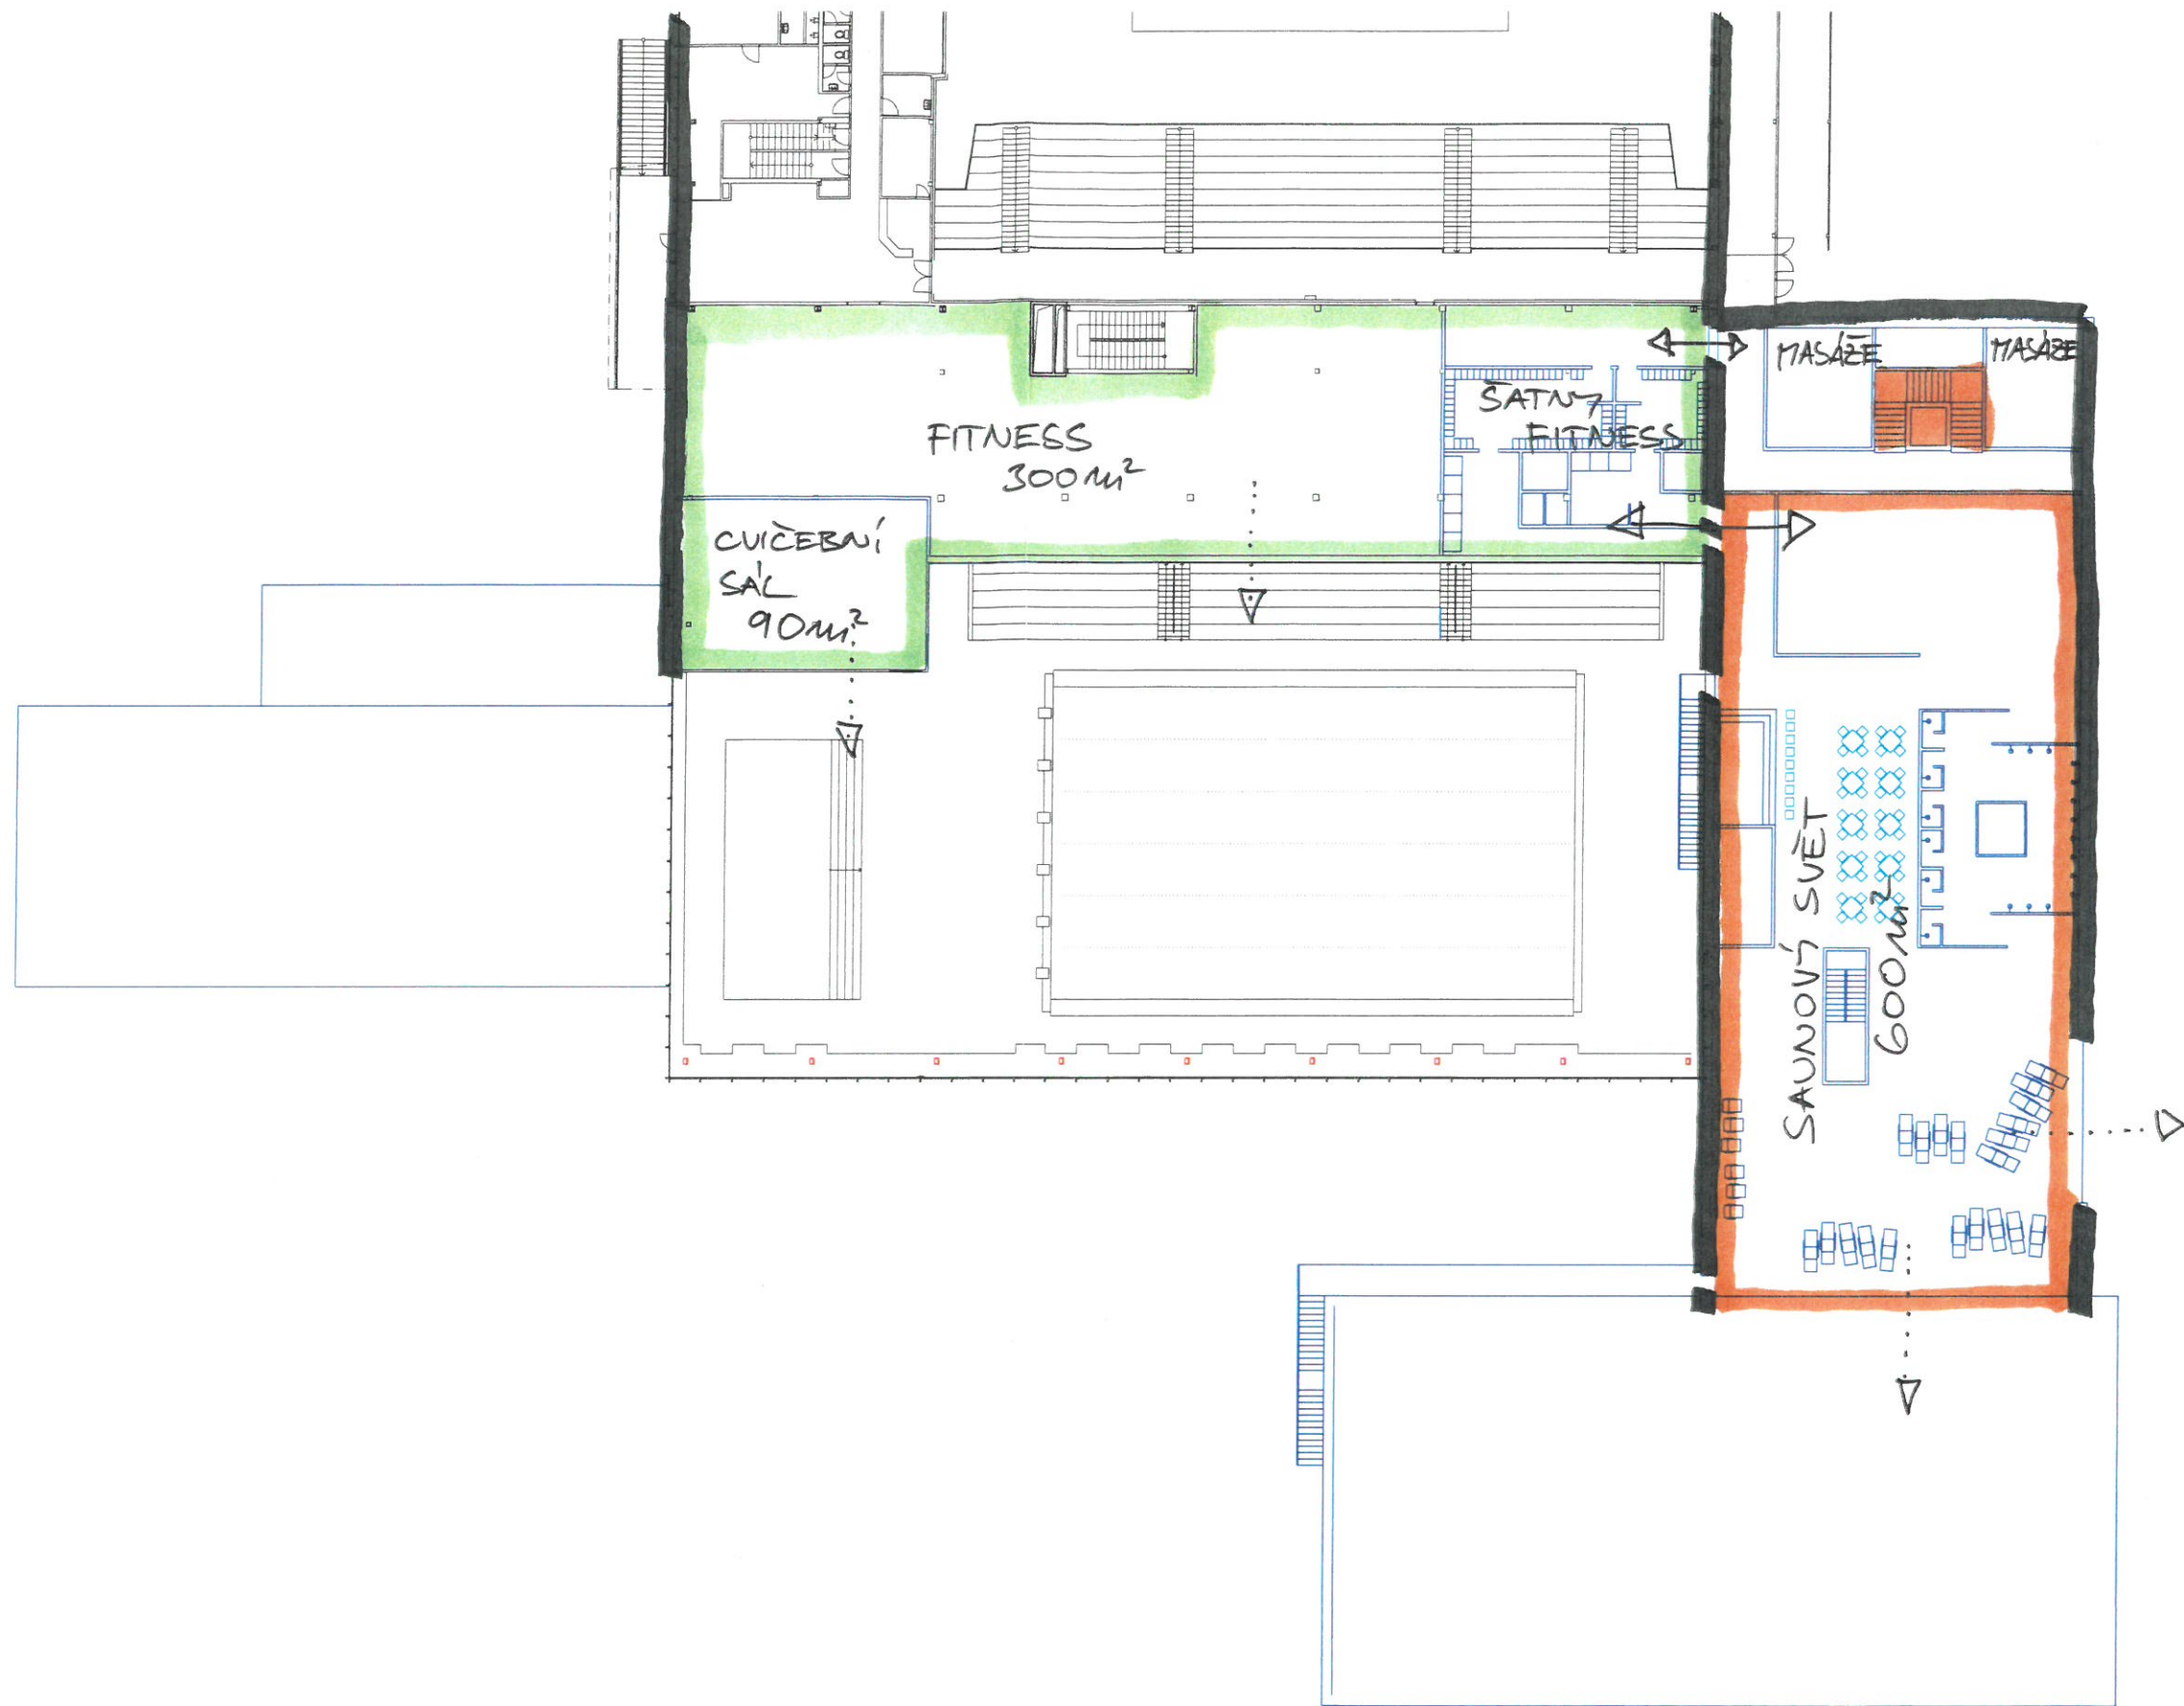

VARIANTA C  
PŮDORYS 2. NP