pohled severní

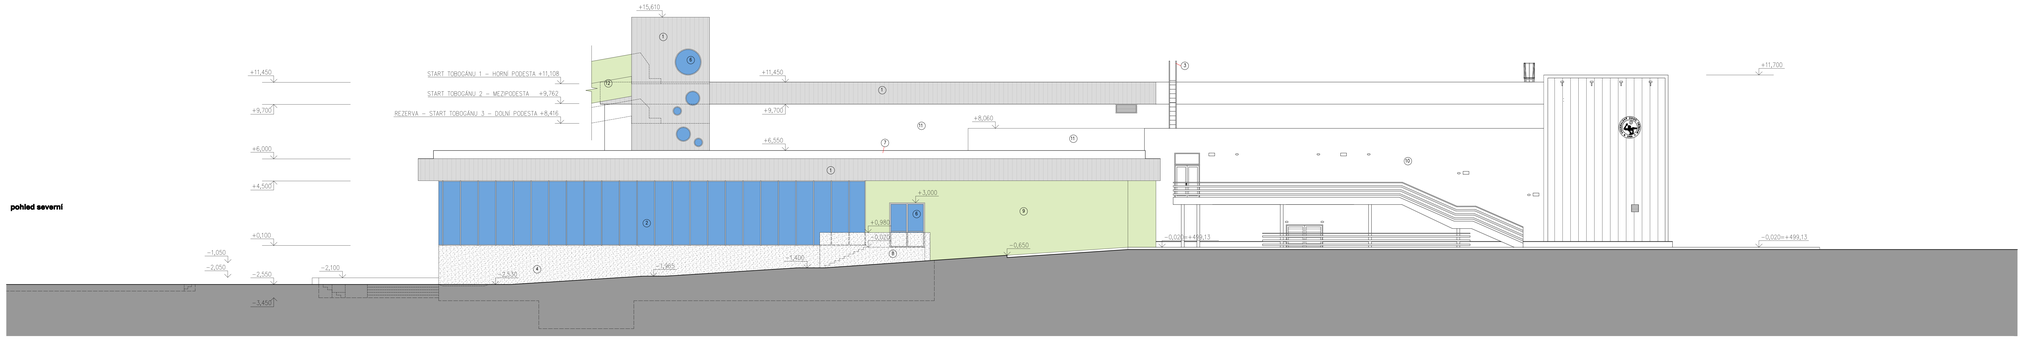

pohled jižní

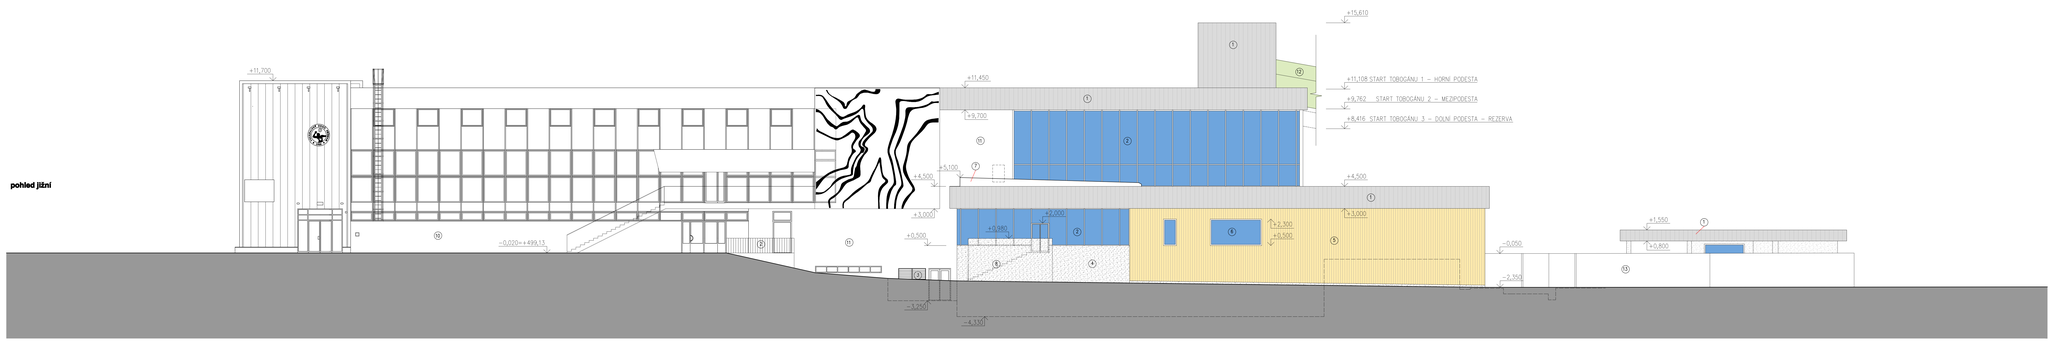

LEGENDA MATERIÁLŮ

1. fasádní hliníkové panely – barva světle šedá
2. prosklená fasáda – hliníkový rámový systém, trojsklo barva RAL 7021 – tmavě šedá
3. ocelová konstrukce – žárově zinkovaná ocel nátěr PUR, barva RAL 7021 – tmavě šedá
4. mozaiková fasádní omítka – barva světle šedá
5. dřevěný obklad – thermowood, světlá lazura
6. fasádní hliníkové výplně – trojsklo, RAL 7021 – tmavě šedá
7. střešní fólie mPVC – barva světle šedá
8. schodišťové stěny – pohledový monolitický beton
9. fasádní minerální zateplovací systém – jemnozrnná omítka, barva zelená
10. stávající opěrná sportovní hala
11. fasádní minerální zateplovací systém – jemnozrnná omítka, barva světle šedá
12. tubusy fotogalvo – skelaminát, barva zelená
13. oplocení – ocelové sloupky, dřevěná výplň, světlá lazura

projekt

±0 = 499,15

POLOHOPISNÝ SYSTÉM JTSK
VÝŠKOPISNÝ SYSTÉM Bpv

Město Příbram, Tyršova 108, Příbram I. 261 01, IČ 00243132	
Ing. K. Röder	Ing.arch. V. Drobný, Ing.arch. M. Kabriel
Ing. K. Röder	O. Šimša
Město Příbram, Tyršova 108, Příbram I. 261 01, IČ 00243132	

CELKOVÁ REKONSTRUKCE A MODERNIZACE AQUAPARKU Příbram
Legionářů 378, Příbram VII., 261 01

D.1.1 - Architektonicko - stavební část

pohledy severní a jižní

stupeň	stráv-stav
datum	10/2017
měř.	1:100
číslo	3420
číslo	D.1.1
číslo	3.13