pohled západní

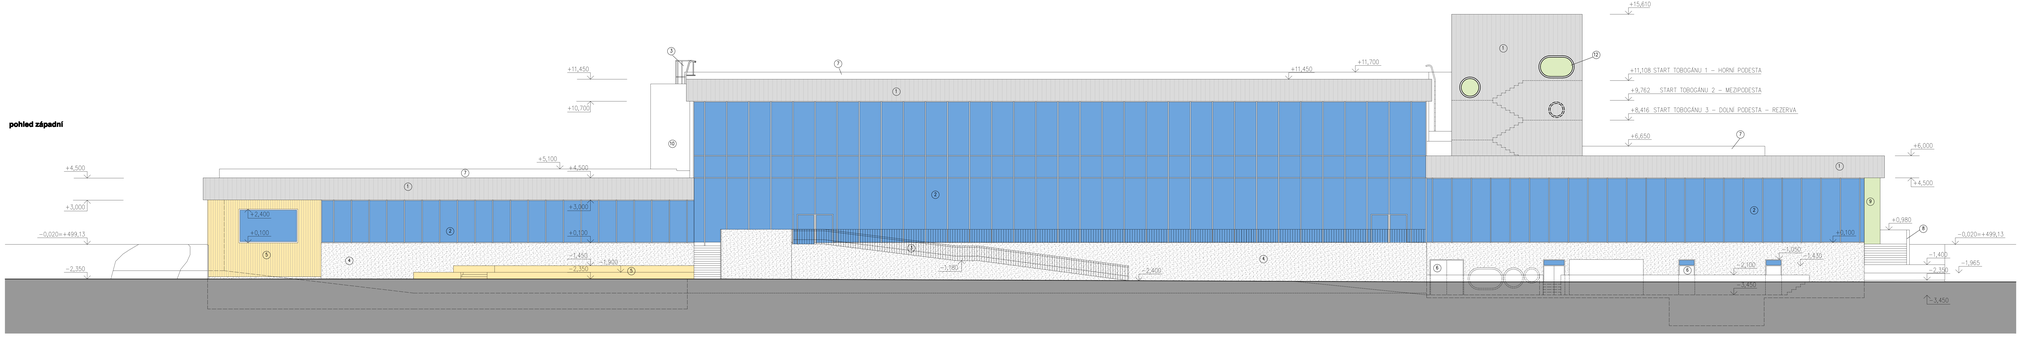

pohled východní

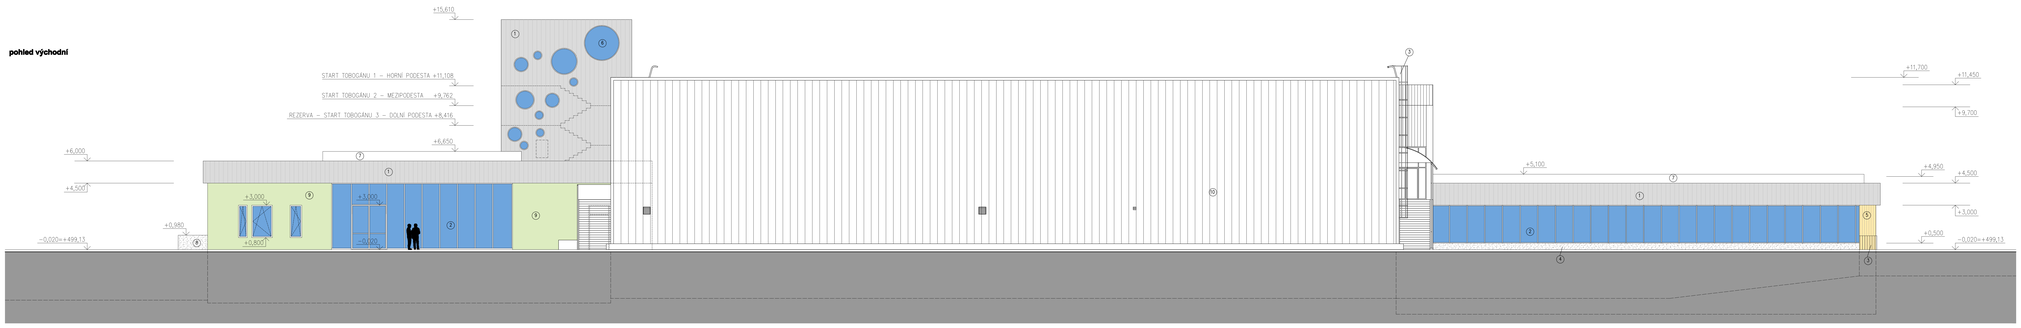

LEGENDA MATERIÁLŮ

1. fasádní hliníkové panely – barva světle šedá
2. provětrávaná fasáda – hliníkový rámový systém, trojskla barva RAL 7021 – tmavě šedá
3. ocelová konstrukce – žárově zinkovaná ocel nátěr PUR, barva RAL 7021 – tmavě šedá
4. mozaiková fasádní omítka – barva světle šedá
5. dřevěný obklad – thermowood, světlá lazura
6. fasádní hliníkové výplně – trojskla, RAL 7021 – tmavě šedá
7. střešní folie mPVC – barva světle šedá
8. schodišťové zídky – pohledový monolitický beton
9. fasádní minerální zateplovací systém – jemnozrnná omítka, barva zelená
10. stávající sprchování haly
11. fasádní minerální zateplovací systém – jemnozrnná omítka, barva světle šedá
12. tubusy tobogánů – skelaminát, barva zelená
13. opracení – ocelové sloupky, dřevěná výplň, světlá lazura

projekt

±0 = 499,15

POLOHOPISNÝ SYSTÉM JTSK
VÝŠKOPISNÝ SYSTÉM Bpv

FIRMA	Město Příbram, Tyršova 108, Příbram I. 261 01, IČ 00243132
AUTOR	Ing. K. Ribáler
ZODP. PROJ.	Ing. K. Ribáler
OBJEDNATEL	Město Příbram, Tyršova 108, Příbram I. 261 01, IČ 00243132
STAVBA	CELKOVÁ REKONSTRUKCE A MODERNIZACE AQUAPARKU Příbram Legionářů 378, Příbram VII., 261 01
ČÁST	D.1.1 - Architektonicko - stavební část
VÝKRES	pohledy východní a západní
KRAJ	Ing.arch. V. Drobný, Ing.arch. M. Kabrtel
VYPRACOVAL	O. Šimša
DATUM	arch-stav 10/2017
STUPEŇ	DSP
ČÍSLO	0435
MĚŘÍTKO	1:100
Číslo	D.1.1
	3.14