



řezopohled E - E'

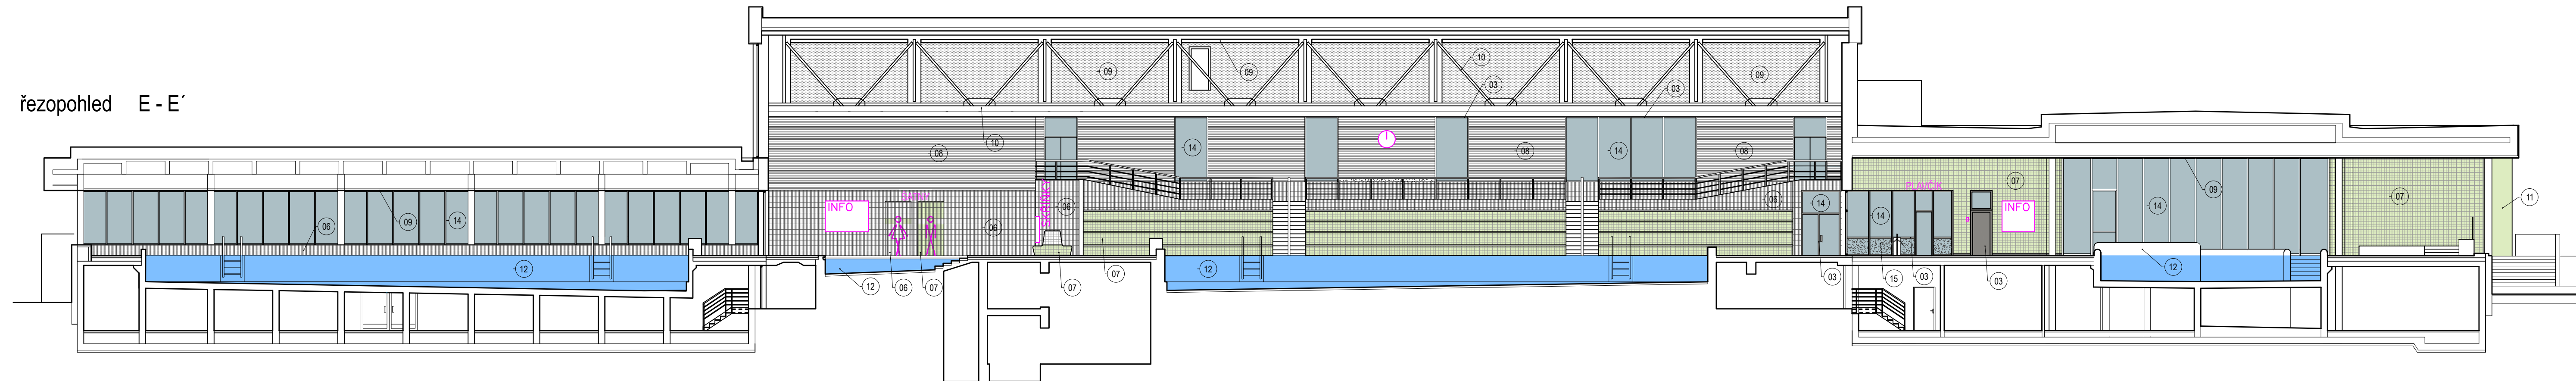

řezopohled F - F'

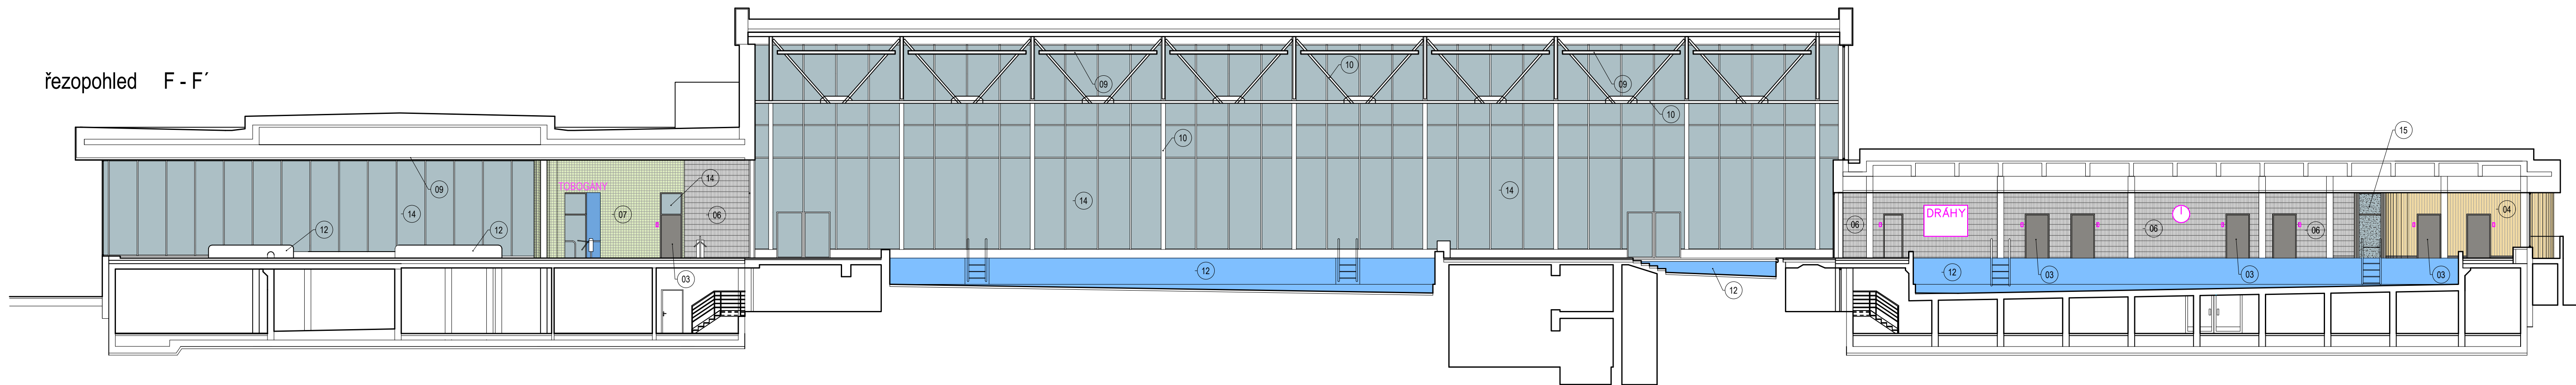

legenda materiálu:

- 01 - omítka štuková - šedá
- 02 - omítka štuková - zelená
- 03 - výplně otvorů - RAL 9007
- 04 - dřevo - světlá lazura
- 05 - HPL - šedá (dveře skříněk barevné)
- 06 - keramický obklad - 250x125 - bílá
- 07 - keramický obklad - 250x125 - zelená
- 08 - akustický obklad stěn - bílá
- 09 - akustický podhled - bílá
- 10 - ocelové konstrukce - RAL 9007
- 11 - venkovní omítka - zelená
- 12 - keramický obklad - bazény - bílá
- 13 - bezpečnostní rolovací mříž - RAL 9007
- 14 - sklo - čiré
- 15 - sklo - průsvitné
- 16 - keramický obklad - 125x125 - černá

legenda vybavení interiéru:

- - informační systém - dveře
- - věšáky
- - odkládací police
- - odkládací skřínky
- INFO - informační systém - panely
- DRÁHY - informační systém - dráhy
- ⌚ - informační systém - časomíra
- BAZÉN - informační systém - nápisy
- F - informační systém - šatny
- LCD - informační systém - monitory

CELKOVÁ REKONSTRUKCE A MODERNIZACE  
AQUAPARKU Příbram

souborné řešení interiéru

1/2018

řezopohledy E - E', F - F'

m 1:150