
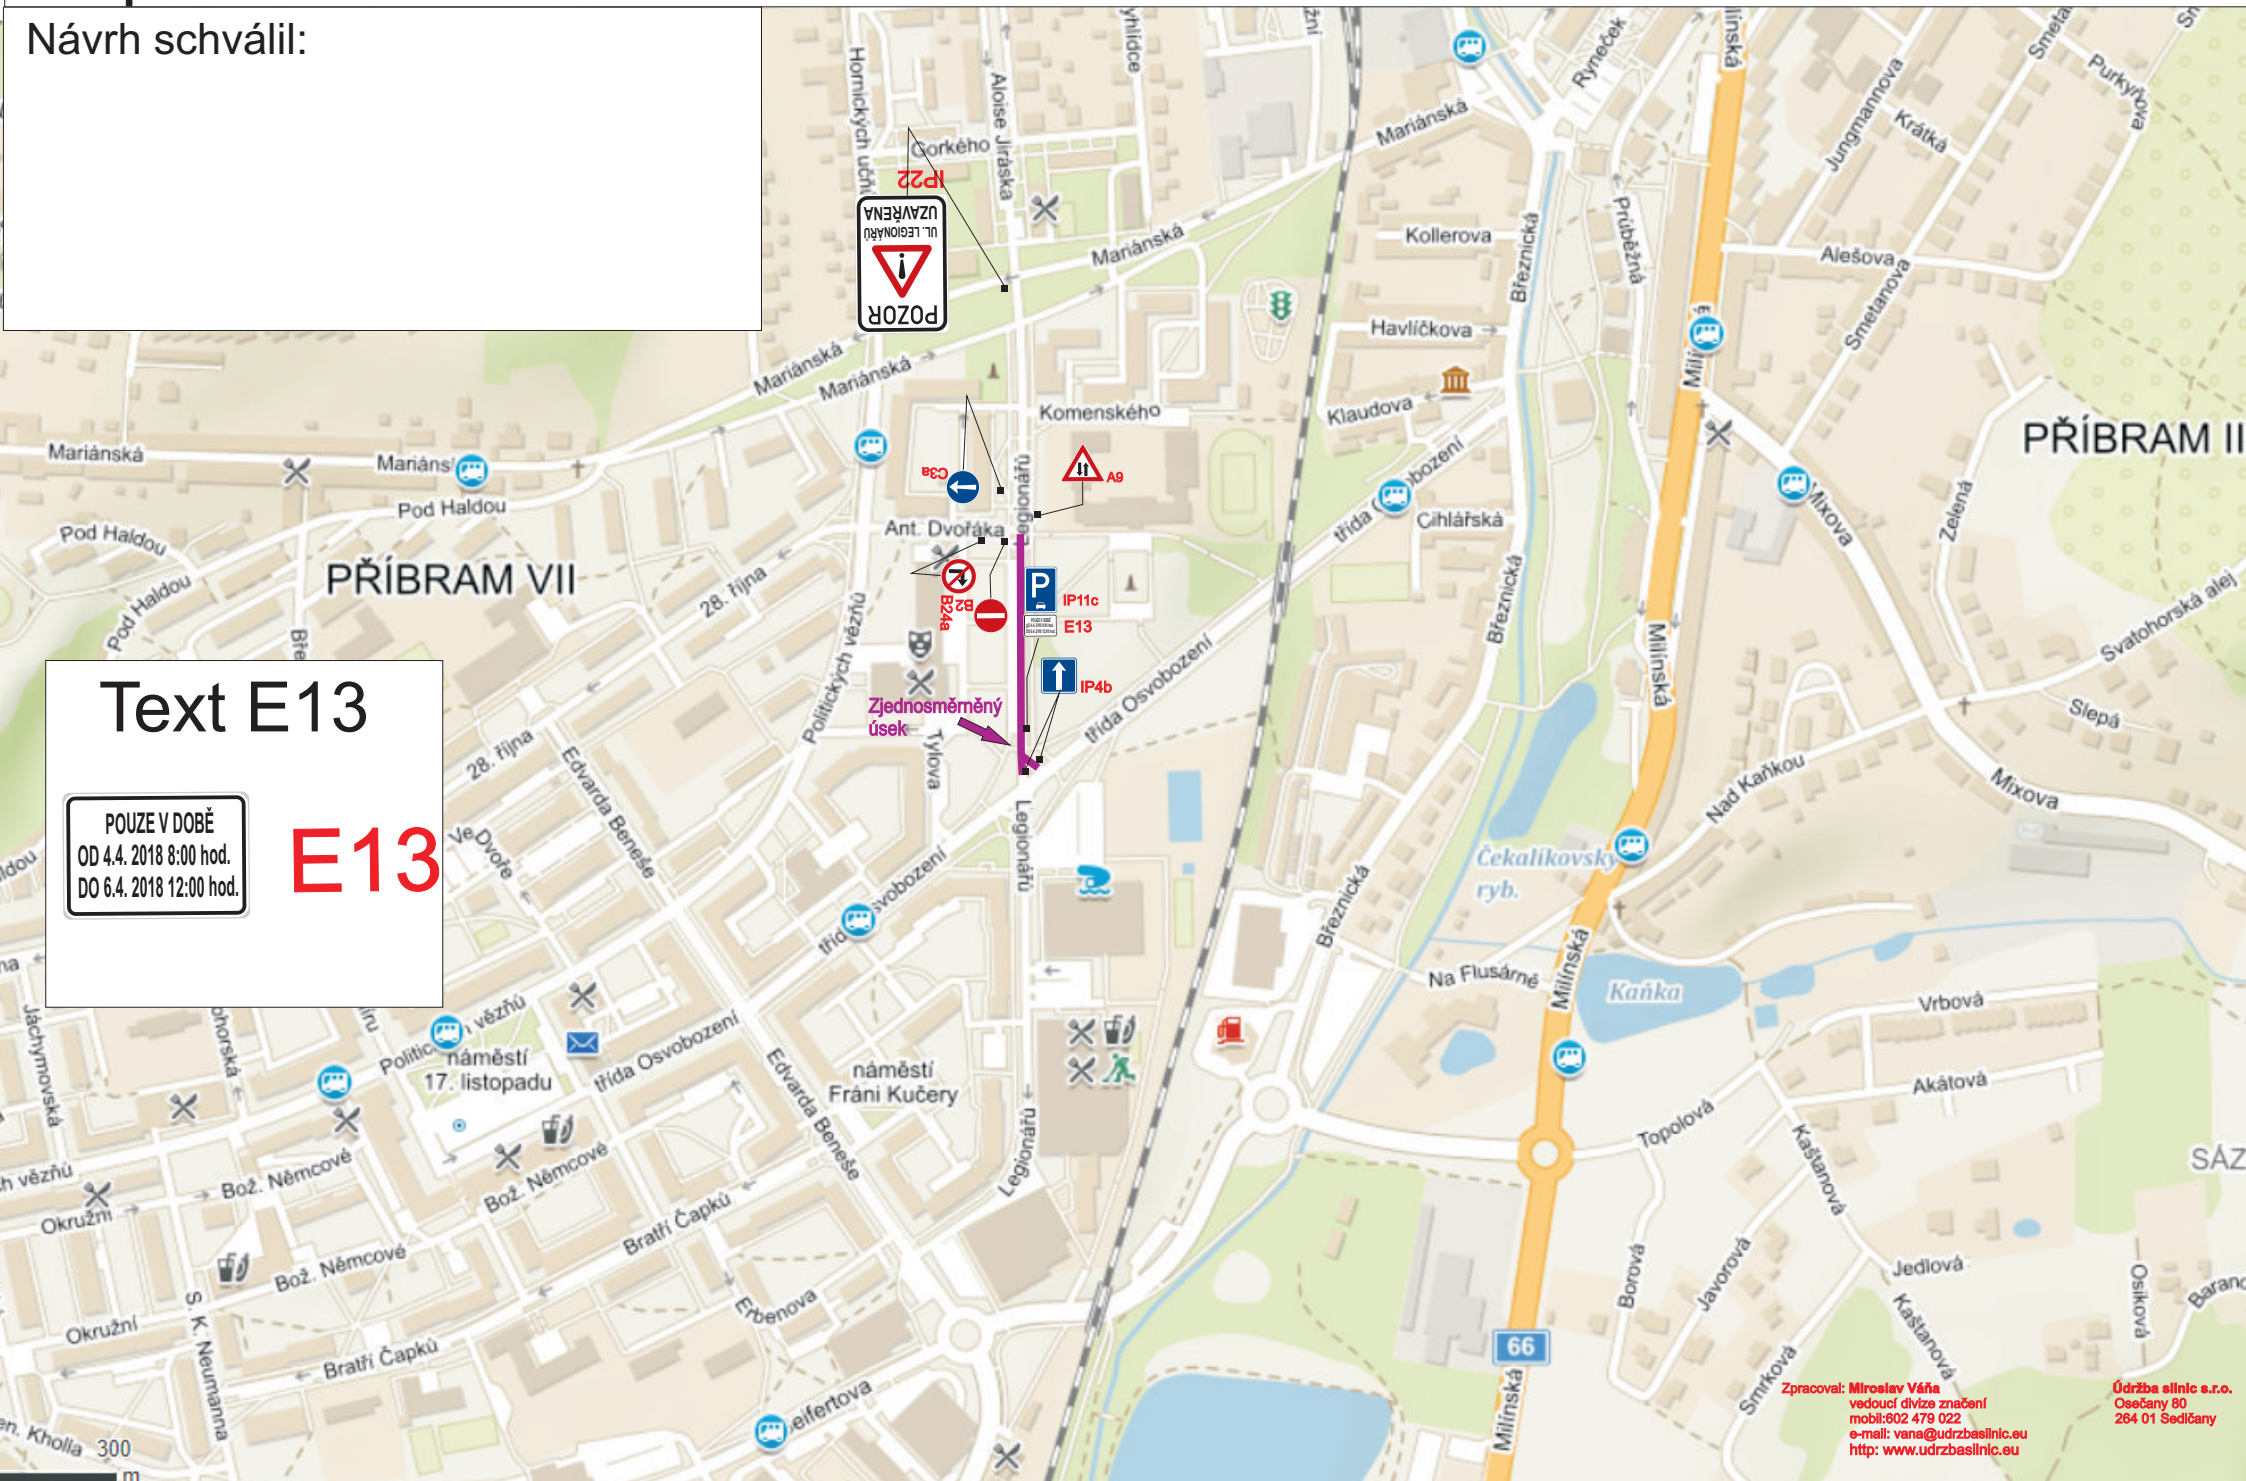


Schéma dopravního značení - zjednosměrnění části ul. Legionářů, z důvodu pořádání sportovní akce. I etapa

Návrh schválil:

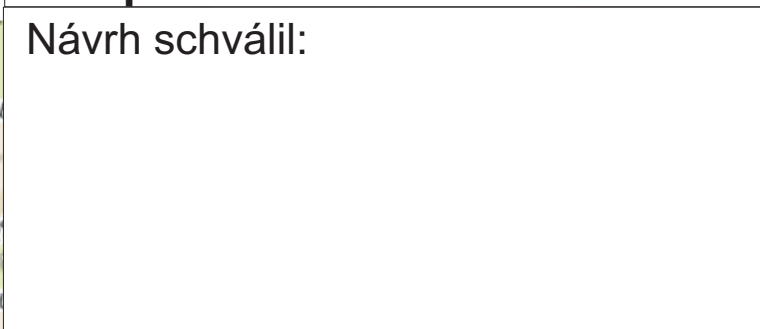

Text E13

POUZE V DOBĚ
OD 4.4.2018 8:00 hod.
DO 6.4.2018 12:00 hod.

E13



Zjednosměrněný úsek