

**PLOCHY - NÁVRH**

- CHODNÍK - BETONOVÁ DLAŽBA
- CHODNÍK POJEZDNÝ- KAMENNÁ DLAŽBA
- KOMUNIKACE - ASFALT
- PARKOVACÍ STÁNÍ - ASFALT
- DOPADOVÉ PLOCHY - KAČÍREK
- KAMENNÉ OPĚRNÉ ZDI

**ZELEŇ**

- STROMY, KEŘE - STAV
- STROMY, KEŘE - NÁVRH
- KVĚTINOVÉ A BYLINNÉ ZÁHONY - NÁVRH

**MOBILIÁŘ - STAV**


- KONTEJNERY NA TŘÍDĚNÝ ODPAD
- LAVIČKY

**MOBILIÁŘ - NÁVRH**

- LAVIČKY, STOLY - OCELO-DŘEVĚNÉ
- ODPADKOVÝ KOŠ - OCELO-DŘEVĚNÝ
- KOLOSTAV - OCELOVÝ
- ROZCESTNÍK / UKAZATEL - DŘEVĚNÝ

**TECHNICKÁ INFRASTRUKTURA - STAV**

- KANALIZACE
- VODOVOD
- NADZEMNÍ VEDENÍ VN 110 KW
- NADZEMNÍ VEDENÍ VN DO 35 KW
- PODZEMNÍ VEDENÍ NN DO 1KW
- NADZEMNÍ VEDENÍ NN DO 1KW
- OPTICKÝ KABEL - PODZEMNÍ
- METALICKÝ KABEL - PODZEMNÍ
- VEŘEJNÉ OSVĚTLENÍ - NADZEMNÍ
- SDĚLOVACÍ KABEL - NADZEMNÍ

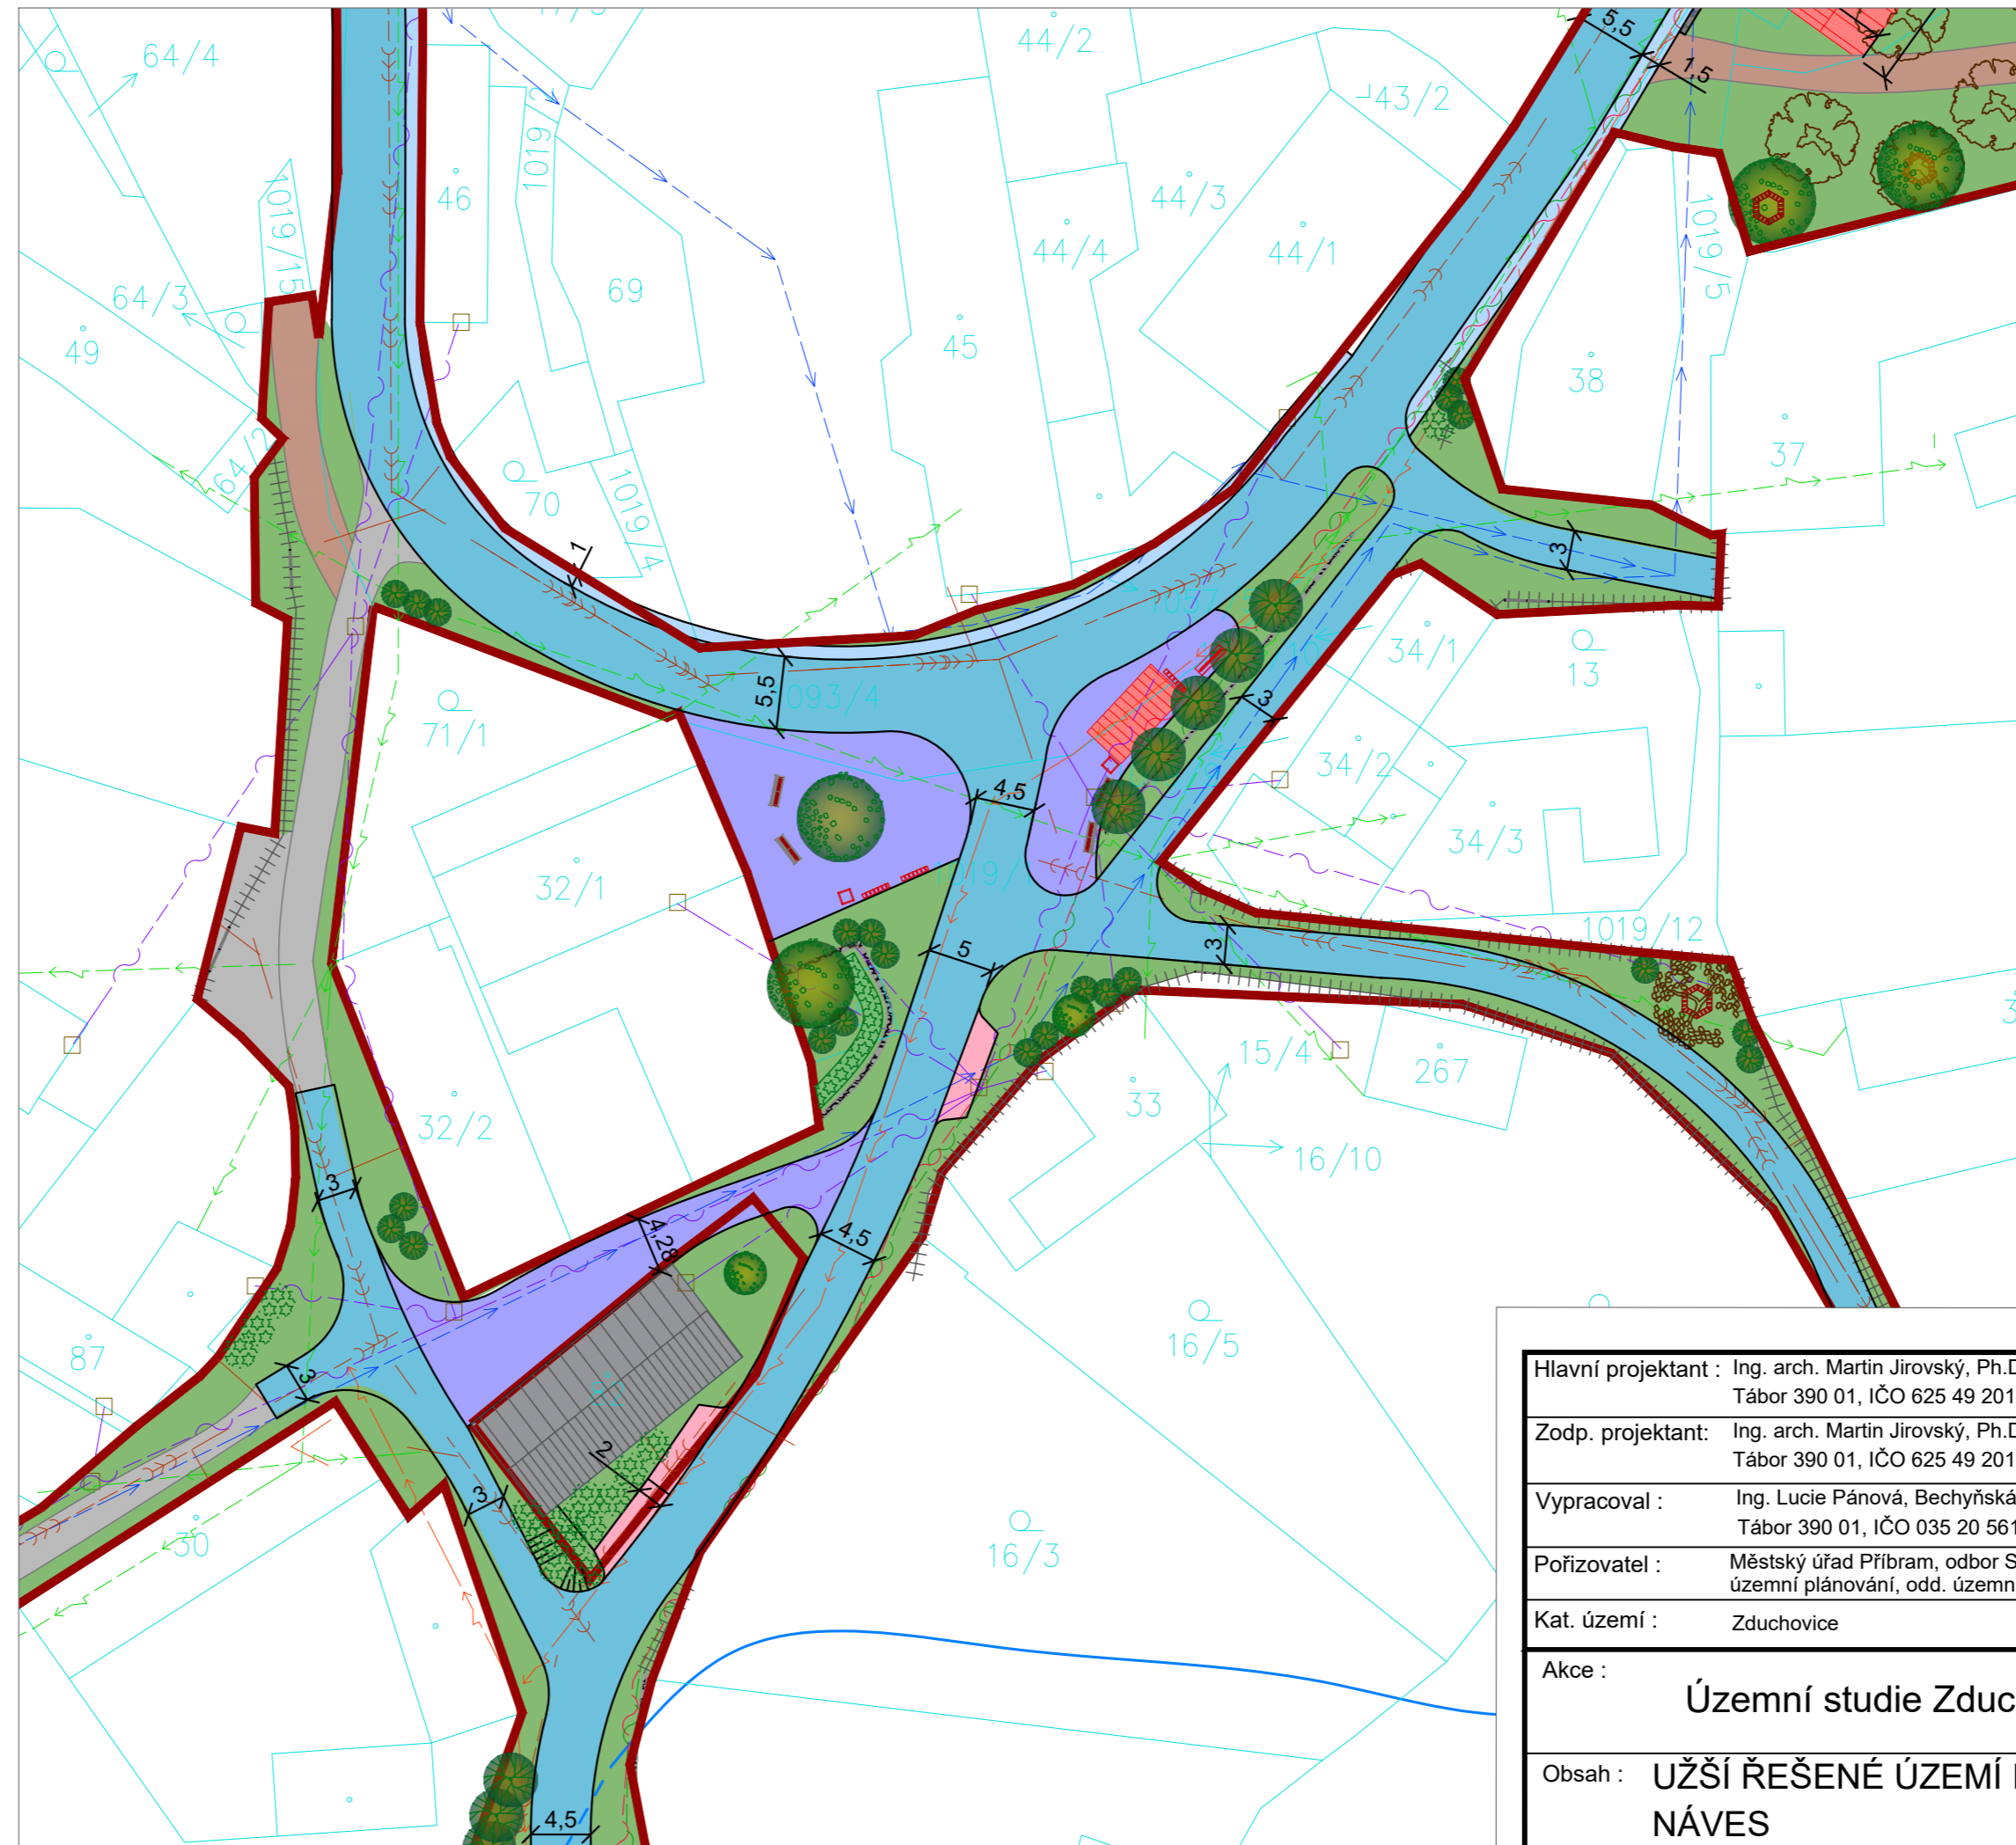

**LEGENDA**

- HRANICE ZASTAVĚNÉHO ÚZEMÍ
- HRANICE ŘEŠENÉHO ÚZEMÍ
- HRANICE KN
- NOVÉ HRANY
- OPLOCENÍ - STAV
- TERÉN - STAV
- PARCELIZACE - NÁVRH
- STAVBA - STAV
- STAVBA - NÁVRH
- VJEZDY

**PLOCHY - STAV**

- KOMUNIKACE - ASFALT
- ZATRAVNĚNÉ PLOCHY
- HLINĚNÁ CESTA
- PLOCHY PRO SPORTOVNÍ VYŽITÍ
- ŠTĚRKOVÉ PLOCHY
- VODNÍ PLOCHY

Hlavní projektant : Ing. arch. Martin Jirovský, Ph.D., Pěrvrátilská 330, Tábor 390 01, IČO 625 49 201		<b>CENTRUM SLUŽEB STARÉ MĚSTO</b>	
Zodp. projektant: Ing. arch. Martin Jirovský, Ph.D., Pěrvrátilská 330, Tábor 390 01, IČO 625 49 201		WWW.CENTRUM SLUŽEB TÁBOR.CZ PĚRVRÁTILSKÁ 330, TÁBOR 390 01 ATELIÉR M.A.A.T.	
Vypracoval : Ing. Lucie Pánová, Bechyňská 406, Tábor 390 01, IČO 035 20 561		<b>ÚZEMNÍ STUDIE</b>	
Pořizovatel : Městský úřad Píbram, odbor Stavební úřad a územní plánování, odd. územního plánování		Kat. území : Zduchovice	
Akce : <b>Územní studie Zduchovice</b>		Číslo zak. :	Paré :
Obsah : <b>UŽŠÍ ŘEŠENÉ ÚZEMÍ E - NÁVES</b>		Datum : duben 2018	
		Ozn. části :	
		Měřítko : 1:500	Č. výkresu : 08