
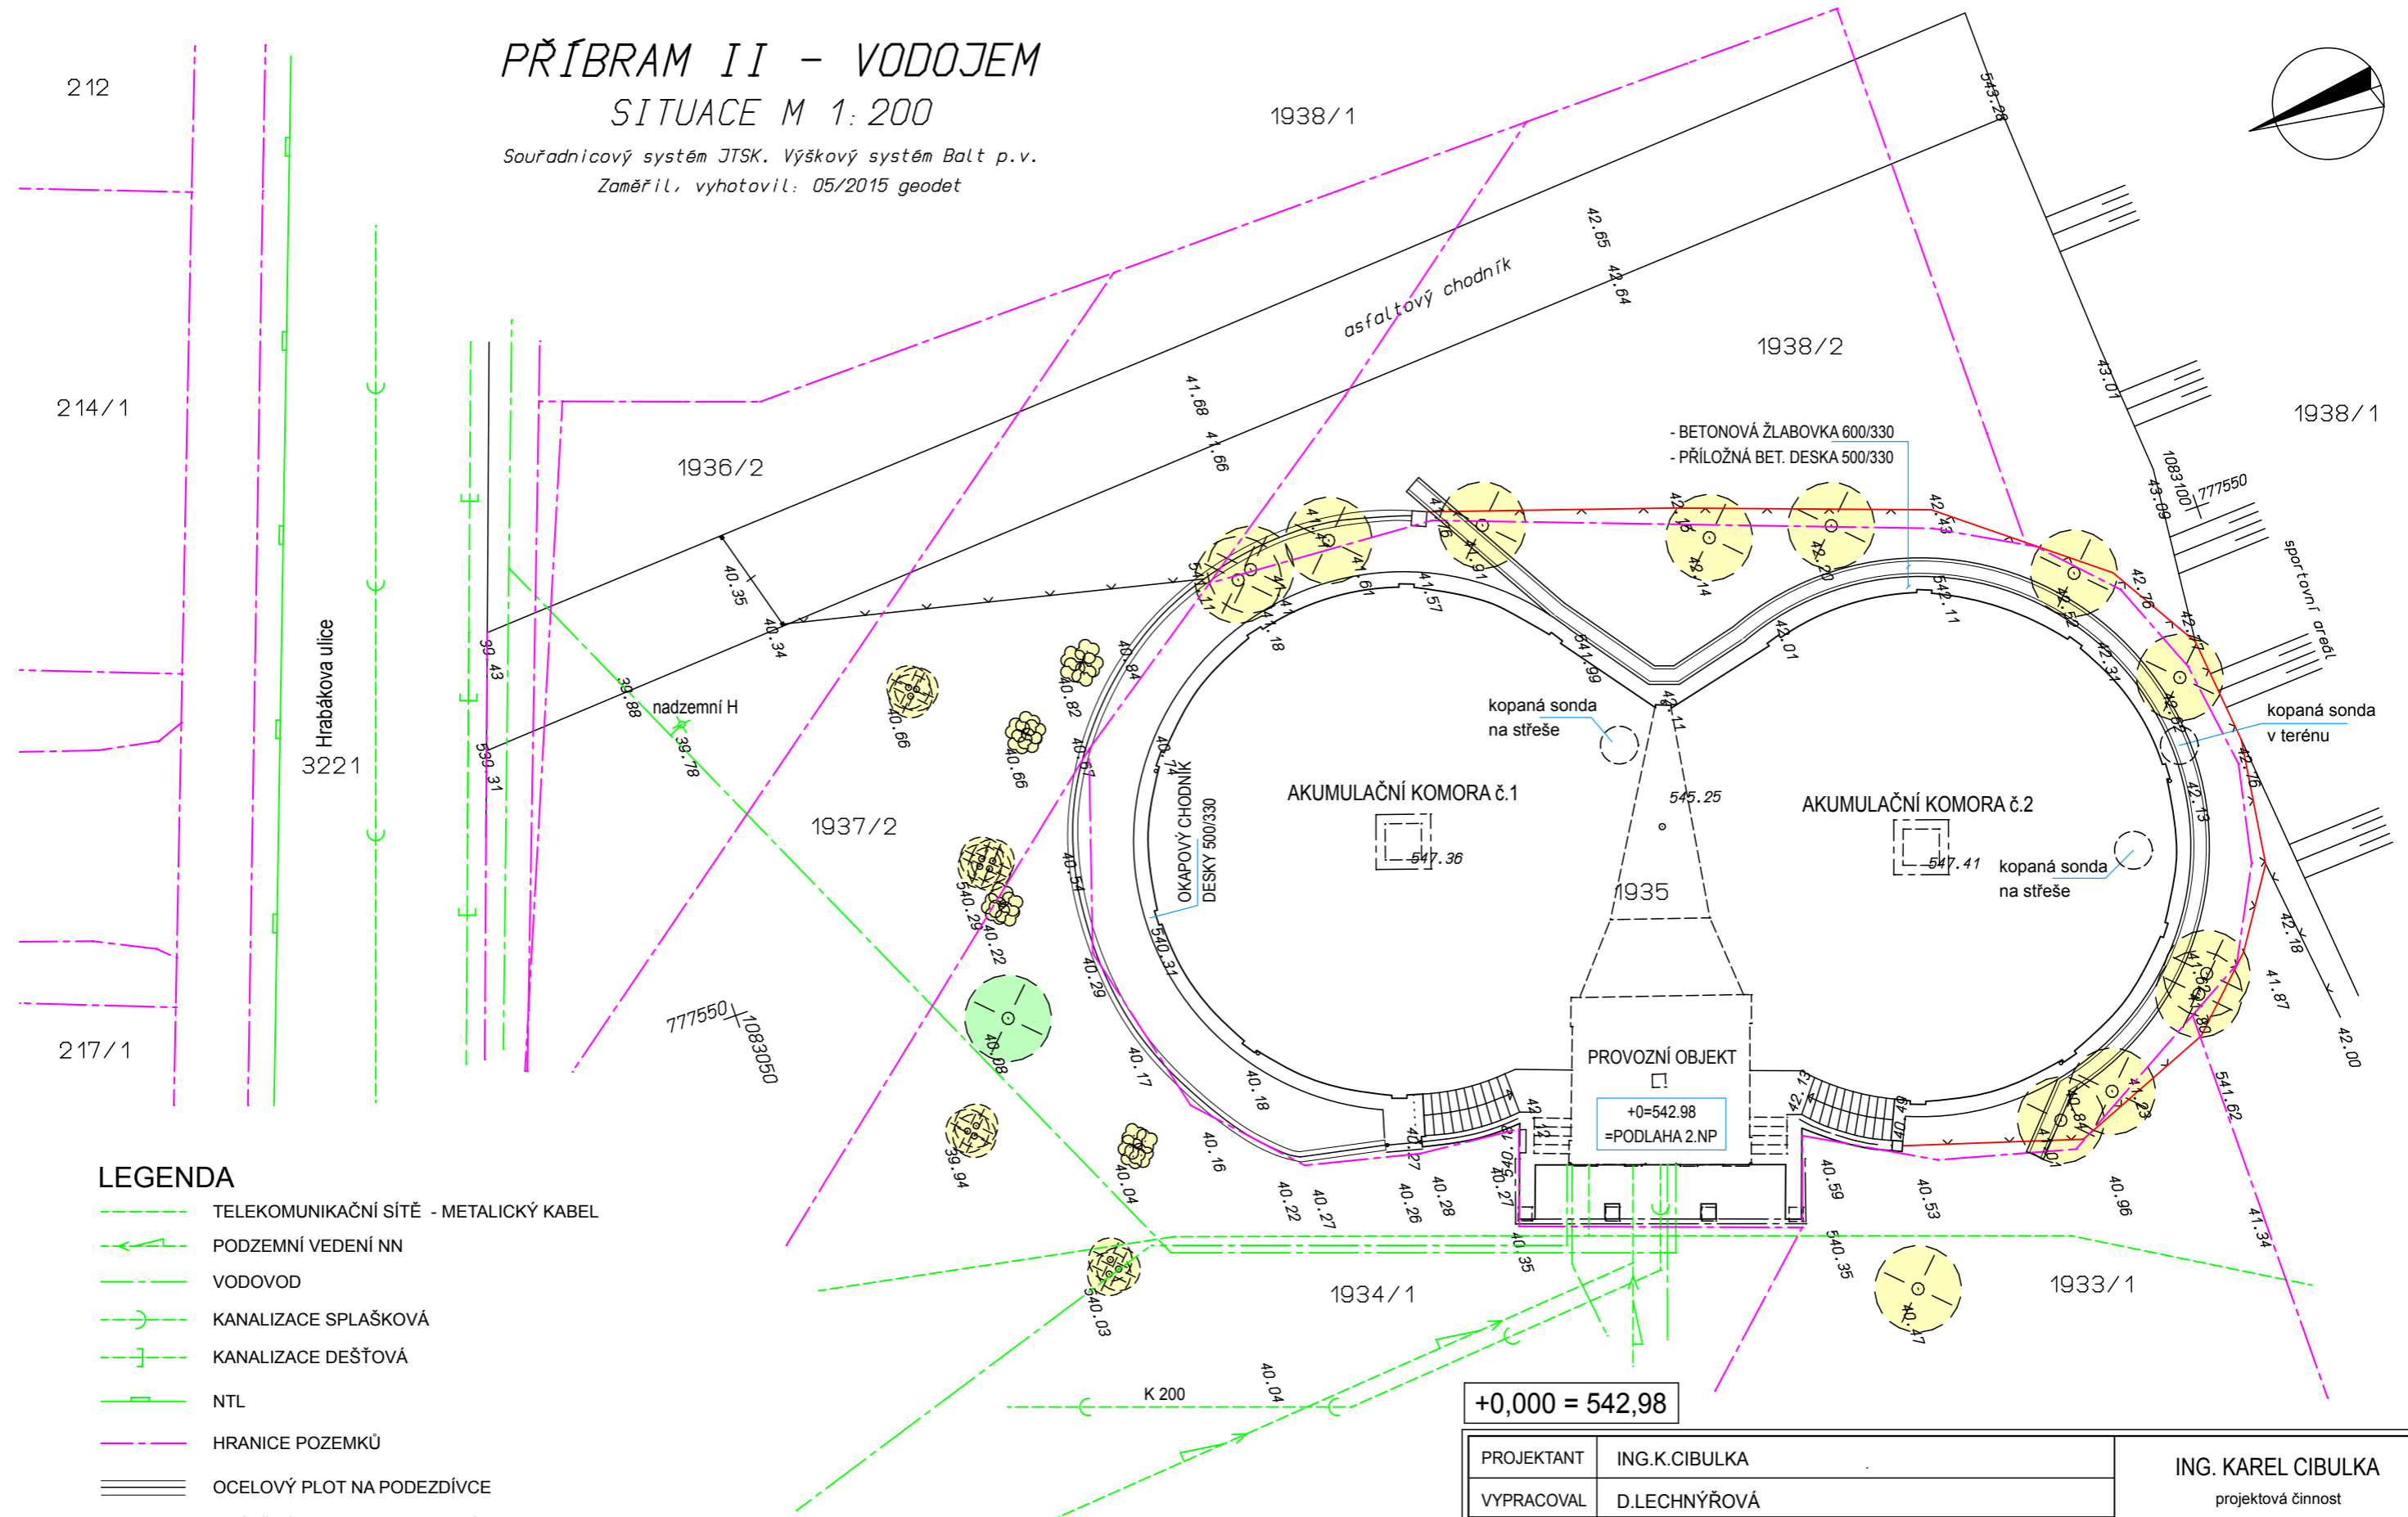


# PŘÍBRAM II - VODOJEM

## SITUACE M 1:200

Souřadnicový systém JTSK. Výškový systém Balt p.v.  
Zaměřil, vyhotovil: 05/2015 geodet

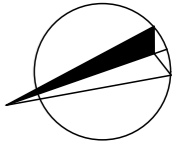

### LEGENDA

- TELEKOMUNIKAČNÍ SÍŤ - METALICKÝ KABEL
- - - PODZEMNÍ VEDENÍ NN
- VODOVOD
- - - KANALIZACE SPLAŠKOVÁ
- - - KANALIZACE DEŠŤOVÁ
- NTL
- HRANICE POZEMKŮ
- = OCELOVÝ PLOT NA PODEZDÍVCE
- - - DRÁTĚNÝ PLOT MEZI OCELOVÉ SLOUPKY  
- NÁTĚR SLOUPKŮ, VÝMĚNA DRÁTĚNKY VÝŠKY 1,6M
- - - STÁVAJÍCÍ DRÁTĚNÝ PLOT
- ⊙ STÁVAJÍCÍ - PONECHANÉ DŘEVINY
- ⊙ KÁCENÉ DŘEVINY

+0,000 = 542,98

PROJEKTANT	ING.K.CIBULKA	<b>ING. KAREL CIBULKA</b> projektová činnost GEN.TESAŘÍKA 136, PŘÍBRAM I		
VYPRACOVAL	D.LECHNÝŘOVÁ			
INVESTOR	MĚSTO PŘÍBRAM, TYRŠOVA 108, PŘÍBRAM I	DATUM	06/2015	
STAVBA	OPRAVA VODOJEMU HUSA PŘÍBRAM II, HRABÁKOVA ULICE	ÚČEL	DPS	
			ČÍSLO ZAKÁZKY	557b / 2015
OBSAH	KOORDINAČNÍ SITUACE	MĚŘÍTKO	DÍL	Č.VÝKRESU
			1: 200	C.