




POHLED VÝCHODNÍ

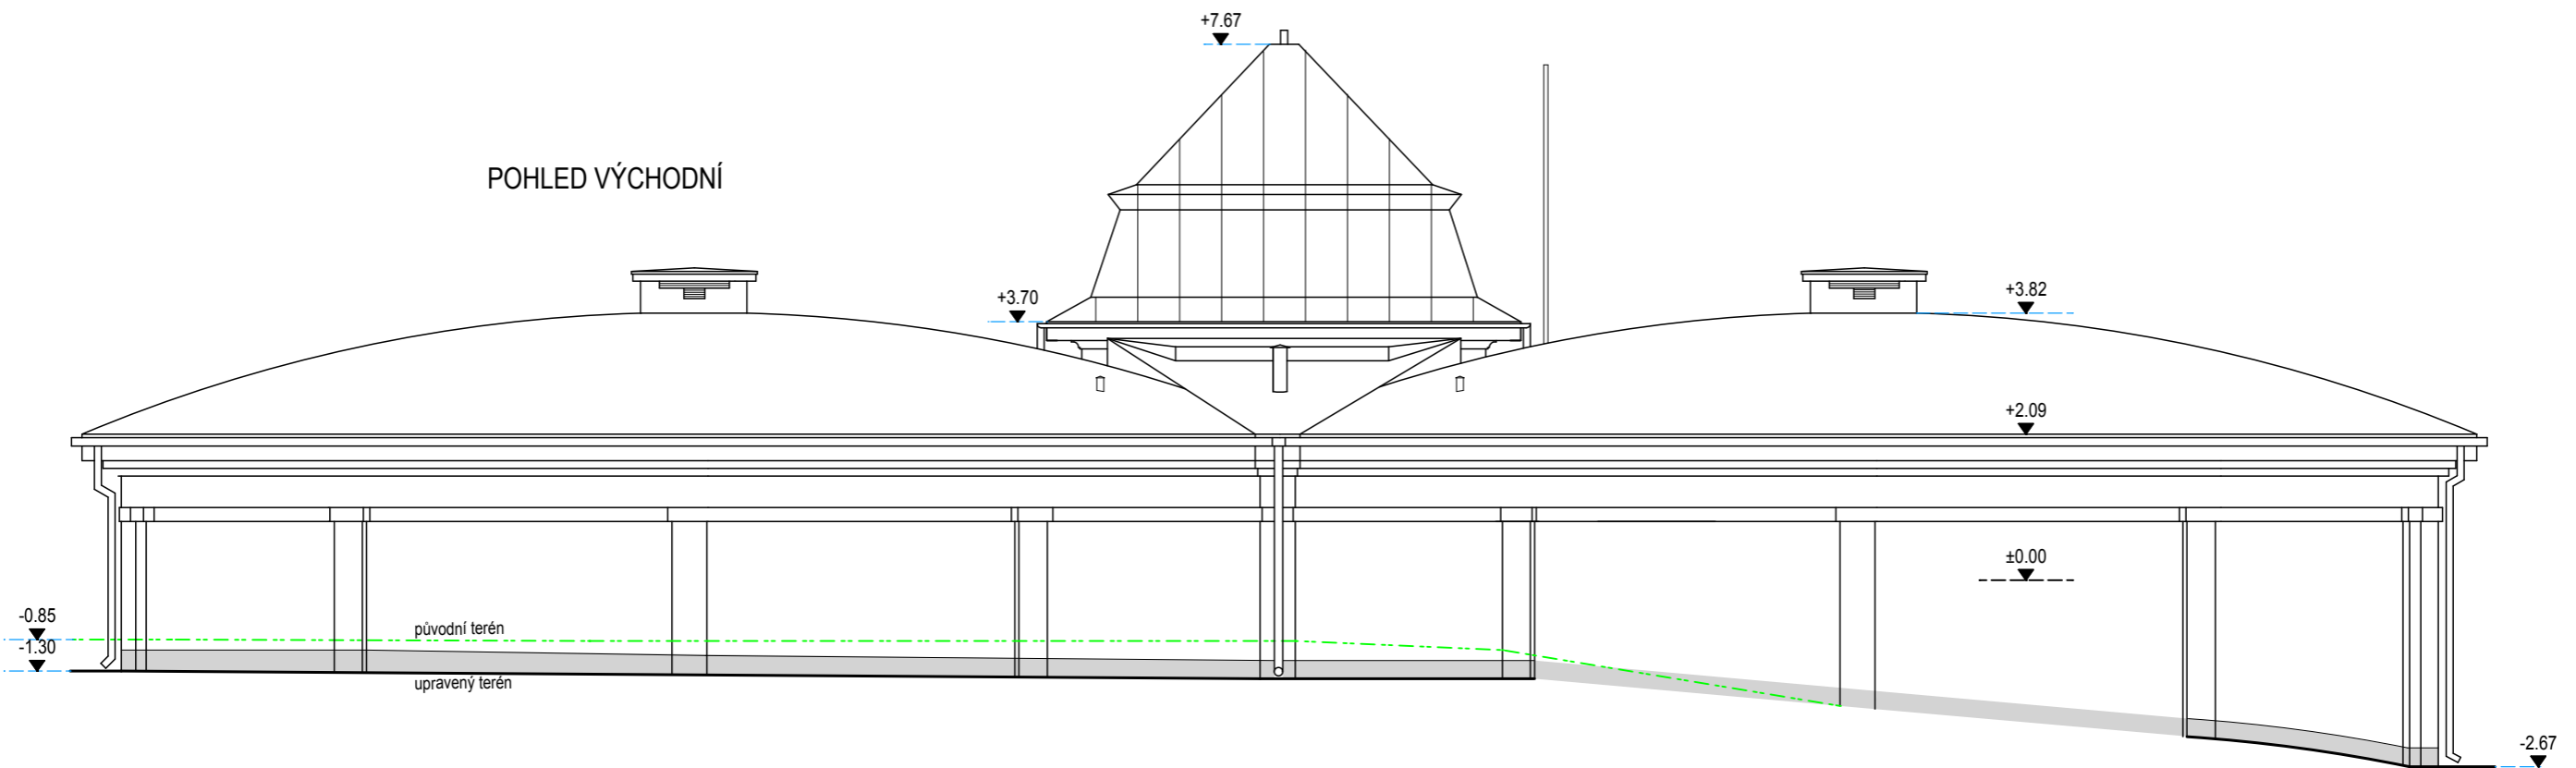


POHLED ZÁPADNÍ

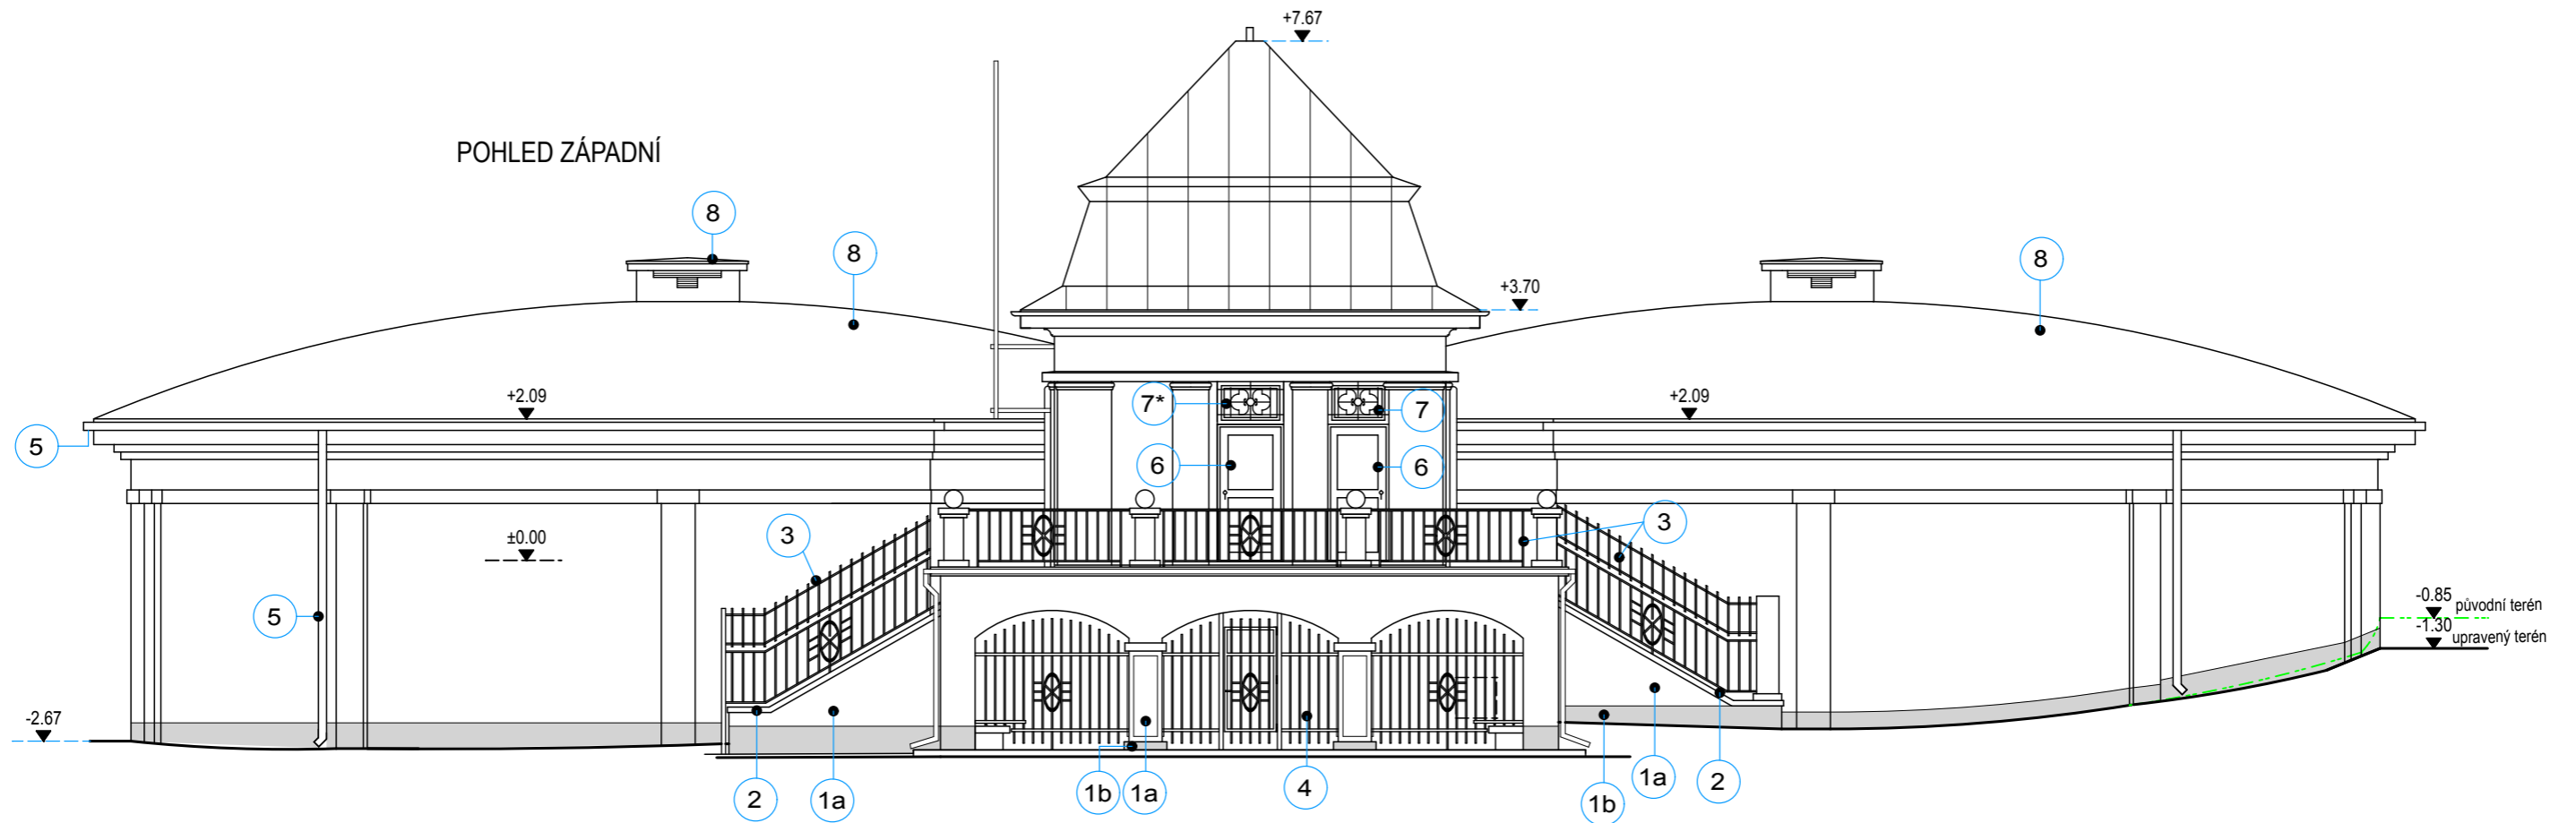

ČÁSTEČNÝ POHLED SEVERNÍ

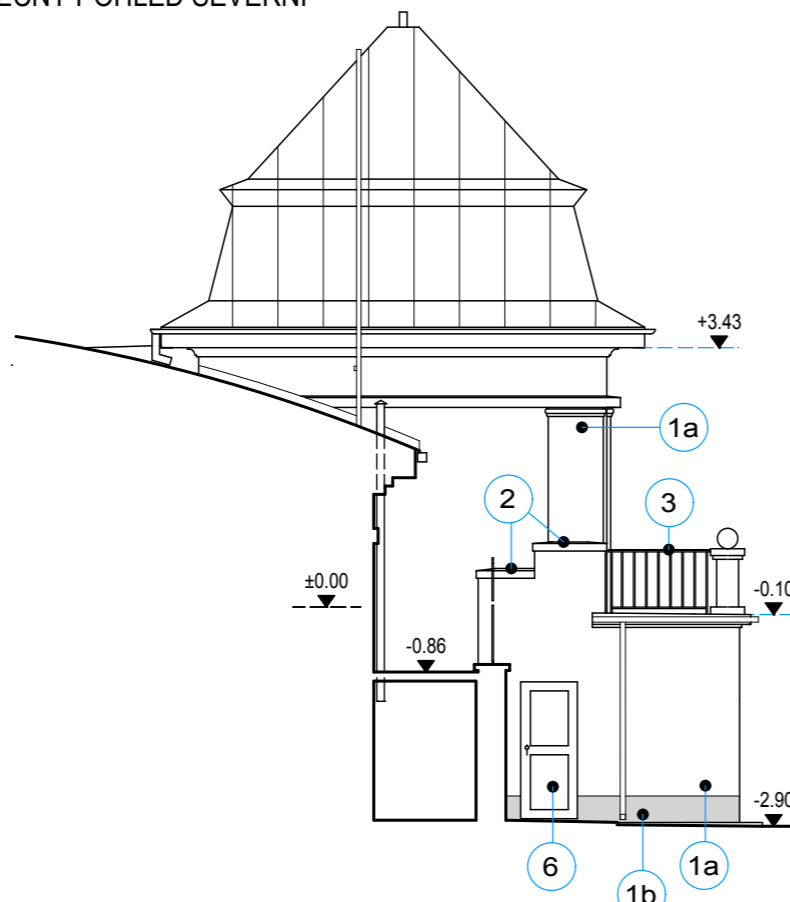

ČÁSTEČNÝ POHLED JIŽNÍ

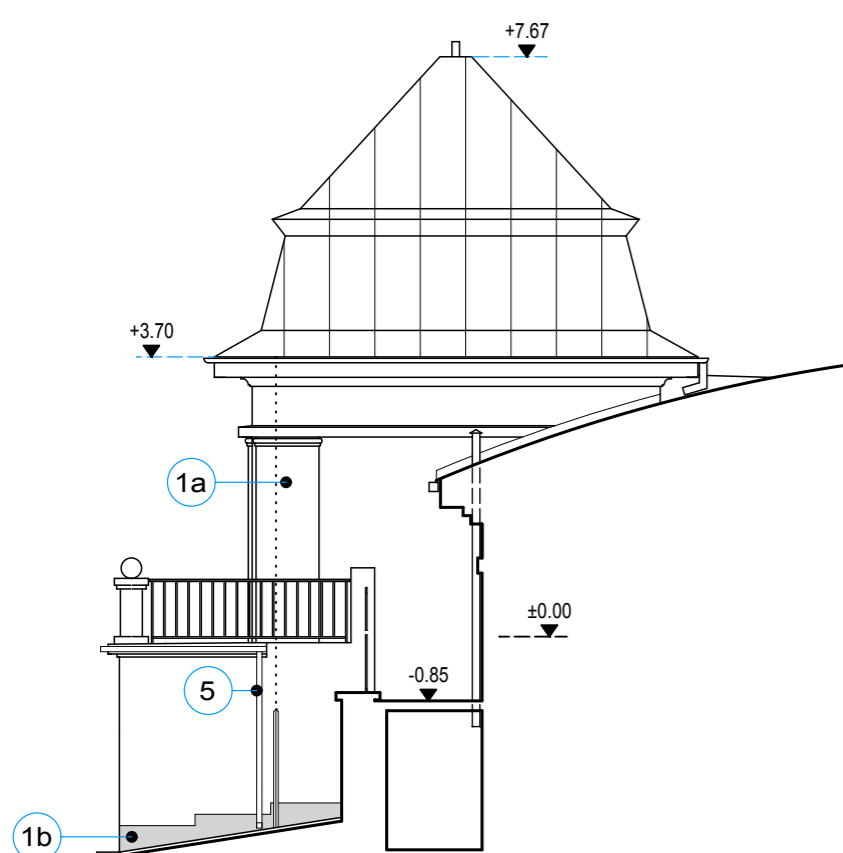

LEGENDA

1a	- OSEKÁNÍ NESOUDRŽNÝCH OMÍTEK - VYSPRAVENÍ VÁPEN.CEM. OMÍTKOU, PŘEŠTUKOVAT - PREVENTIVNÍ ANTIGRAFFITIVNÍ NÁTĚR
1b	- OSEKÁNÍ OMÍTEK DO VÝŠKY 0,5m OD TERÉNU - CEMENTOVÝ ŠPRIC, SANAČNÍ OMÍTKA, SANAČNÍ ŠTUK - PREVENTIVNÍ ANTIGRAFFITIVNÍ NÁTĚR
2	- VYBOURÁNÍ BETONOVÉ HLAVICE A VYBETONOVÁNÍ NOVÉ VE STEJNÉM TVARU
3	- OČISTĚNÍ NÁTĚRU OCELOVÉHO ZÁBRADLÍ - 2x NOVÝ NÁTĚR, ODSTÍN SVĚTLE ŠEDÝ
4	- NOVÉ KONSTRUKCE OCELOVÝCH MŘÍŽÍ
5	- NOVÉ KLEMPÍRSKÉ KONSTRUKCE Z POPLASTOVANÉHO PLECHU, TMAVĚ ŠEDÉ BARVY
6	- NOVÉ PLECHOVÉ DVEŘE - ZATEPLENÉ, PLNÉ V ODSTÍNU SVĚTLE ŠEDÁ
7	- NOVÝ PROSKLENÝ NADSVĚTLÍK Z PLASTOVÝCH PROFILŮ VNĚJŠÍ RÁM SVĚTLE ŠEDÝ - DOPLNĚN Z EXTERIÉRU MŘÍŽÍ, REPLIKA STÁVAJÍCÍ MŘÍŽE NÁTĚR ČERNÝ
7*	- NOVÝ PROSKLENÝ NADSVĚTLÍK Z PLASTOVÝCH PROFILŮ VNĚJŠÍ RÁM SVĚTLE ŠEDÝ (SHODNĚ S DVEŘMI) - STÁVAJÍCÍ MŘÍŽ OČISTIT A NOVÝ NÁTĚR - ČERNÝ
8	PLECHOVÁ FALCOVANÁ KRYTINA

PROJEKTANT	ING.K.CIBULKA	ING. KAREL CIBULKA projektová činnost		
VYPRACOVAL	D.LECHNÝŘOVÁ	GEN.TESAŘIKA 136, PŘÍBRAM I		
INVESTOR	MĚSTO PŘÍBRAM, TYRŠOVA 108, PŘÍBRAM I	DATUM	06/2015	
STAVBA	OPRAVA VODOJEMU HUSA PŘÍBRAM II, HRABÁKOVA ULICE	ÚČEL	DPS	
		ČÍSLO ZAKÁZKY	557b / 2015	
		MĚŘÍTKO	DÍL	Č.VÝKRESU
OBSAH	D.1.1.- D.1.2. ASŘ A KONSTRUKČNÍ ŘEŠENÍ POHLEDY - NOVÝ STAV	1: 100	D.1.1 D.1.2	10