pohled východní

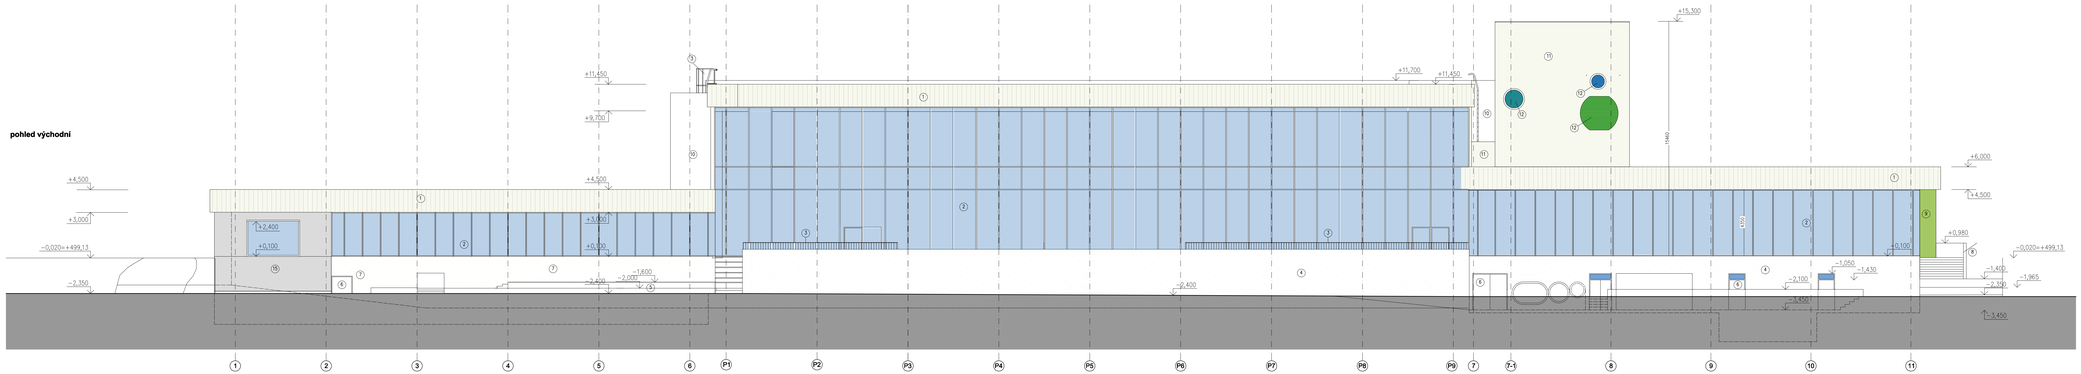

pohled západní

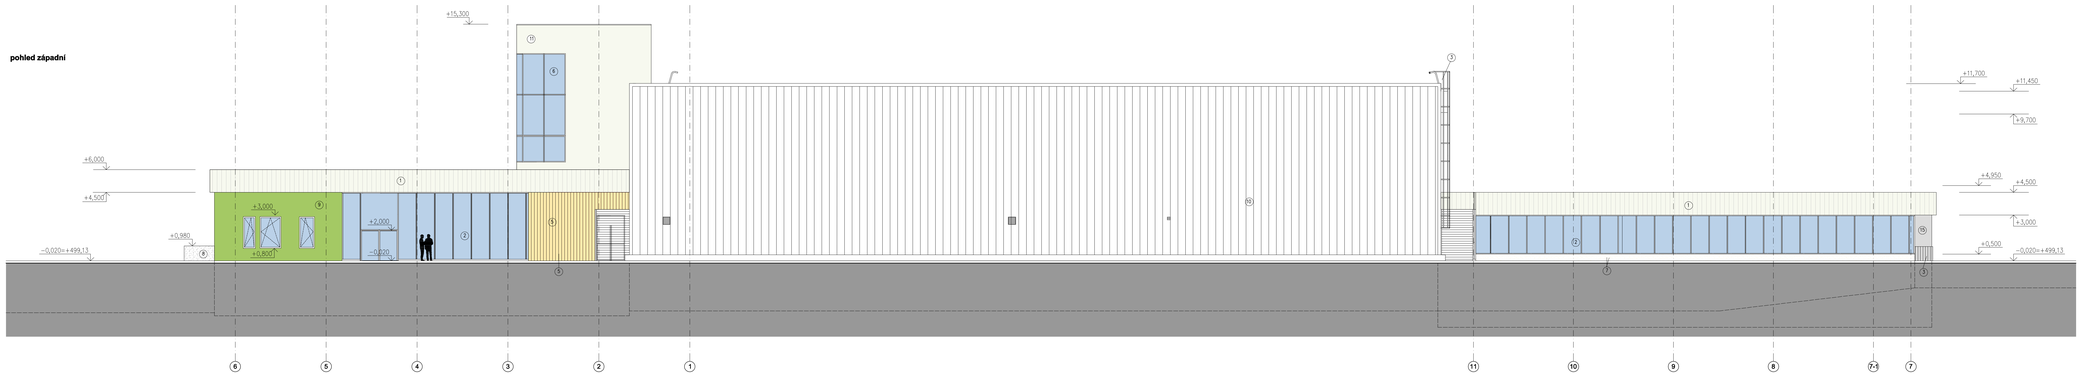

LEGENDA MATERIÁLŮ

1. fasádní pozinkované panely s minerálním jádrem tl. 100mm – barva blíž RAL 9010 – profilace MIKRO
2. prosklená fasáda – hliníkový rámový systém, hnědá barva RAL 9007 – tedy hliník
3. ocelová konstrukce – zbrusk pokovená ocel nátěr PUR, barva RAL 9007 – tedy hliník
4. keramická mozaiková sklíková omítka na KZS změnit barvu – BAUMIT mozaika Fein 204
5. prosklívaná fasáda – dřevěný obklad ze svislých lazurovaných dubových hranolů 40/40mm s vloženými pevnými pásy HPL
6. vnější hliníkové výplně – hnědá, plný panel hladký barva RAL 9007 – tedy hliník
7. keramická mozaiková sklíková omítka na KZS změnit barvu – BAUMIT mozaika GL 200
8. schodišťové zídky venkovní – patrolový monolitický beton kvalitu provedeného povrchu a provedení bude posouzena komisí ze vzdálenosti 2,00m
9. zateplovací systém minerální vatou silikonová omítka, škrábaná struktura 1,5mm omítka BAUMIT, odstín zelená HOFE 3371
10. stěnoplošé opláštění sportovní haly – barva bílošedá, pozink. panely
11. zateplovací systém minerální vatou silikonová omítka, škrábaná struktura 1,5mm omítka BAUMIT, odstín bílá PRINCESS 3009
12. tubusy tělocvičná – skoleiomidi barva zelená: RAL 6018 barva modrá: RAL 5015 barva tyrkysová: RAL 5018
13. opláštění – svislé dubové prkna 120/20 s lazurou
14. fasádní pozinkované panely s minerálním jádrem tl. 100mm – barva blíž RAL 9010 – profilace MIKRO (TYMALY MUSÍ BÝT VE SHODNÉM PROVEDENÍ JAKO STÁVAJÍCÍ OKÓLNÍ PANELY NA SPORTOVNÍ HALE!!!)
15. zateplovací systém minerální vatou silikonová omítka, škrábaná struktura 1,5mm omítka BAUMIT, odstín světle šedá HISTORY 3129

h - projekt s.r.o. Karolinská 660/21 186 00 Praha 8 IČO: 02414849 DIČ: CZ02414849	h - projekt s.r.o. Karolinská 660/21 186 00 Praha 8 IČO: 02414849 DIČ: CZ02414849	±0 = 499,15 POLOHOPISNÝ SYSTÉM JTSK VÝŠKOPISNÝ SYSTÉM Bpv
INVESTOR: Město Příbram, Tyršova 108, Příbram I, 261 01, IČ 00243132		
GP: Ing. K. Řibeler	AUTOR: Ing.arch. V. Drobný, Ing.arch. M. Kabrel	
ZOD PRO: Ing. K. Řibeler	VIZA: P. Hrníčka	
MÍSTO STAV.: Legionářů 378, Příbram VII., 261 01		
STAVBA: CELKOVÁ REKONSTRUKCE A MODERNIZACE AQUAPARKU Příbram	FÁZE: arch-stav	
	DATUM: 11/2018	DOKUMENT: D.1.1 A
ČÁST: D1.1 část A - architektonicko-stavební řešení	FORMÁT: DPS	
STUPEŇ: navrhovaný stav	ZAKÁZKA: 0426	3.18
NÁZEV: pohledy východní a západní	MĚŘÍTKO: 1:50	