



Koordinační situace





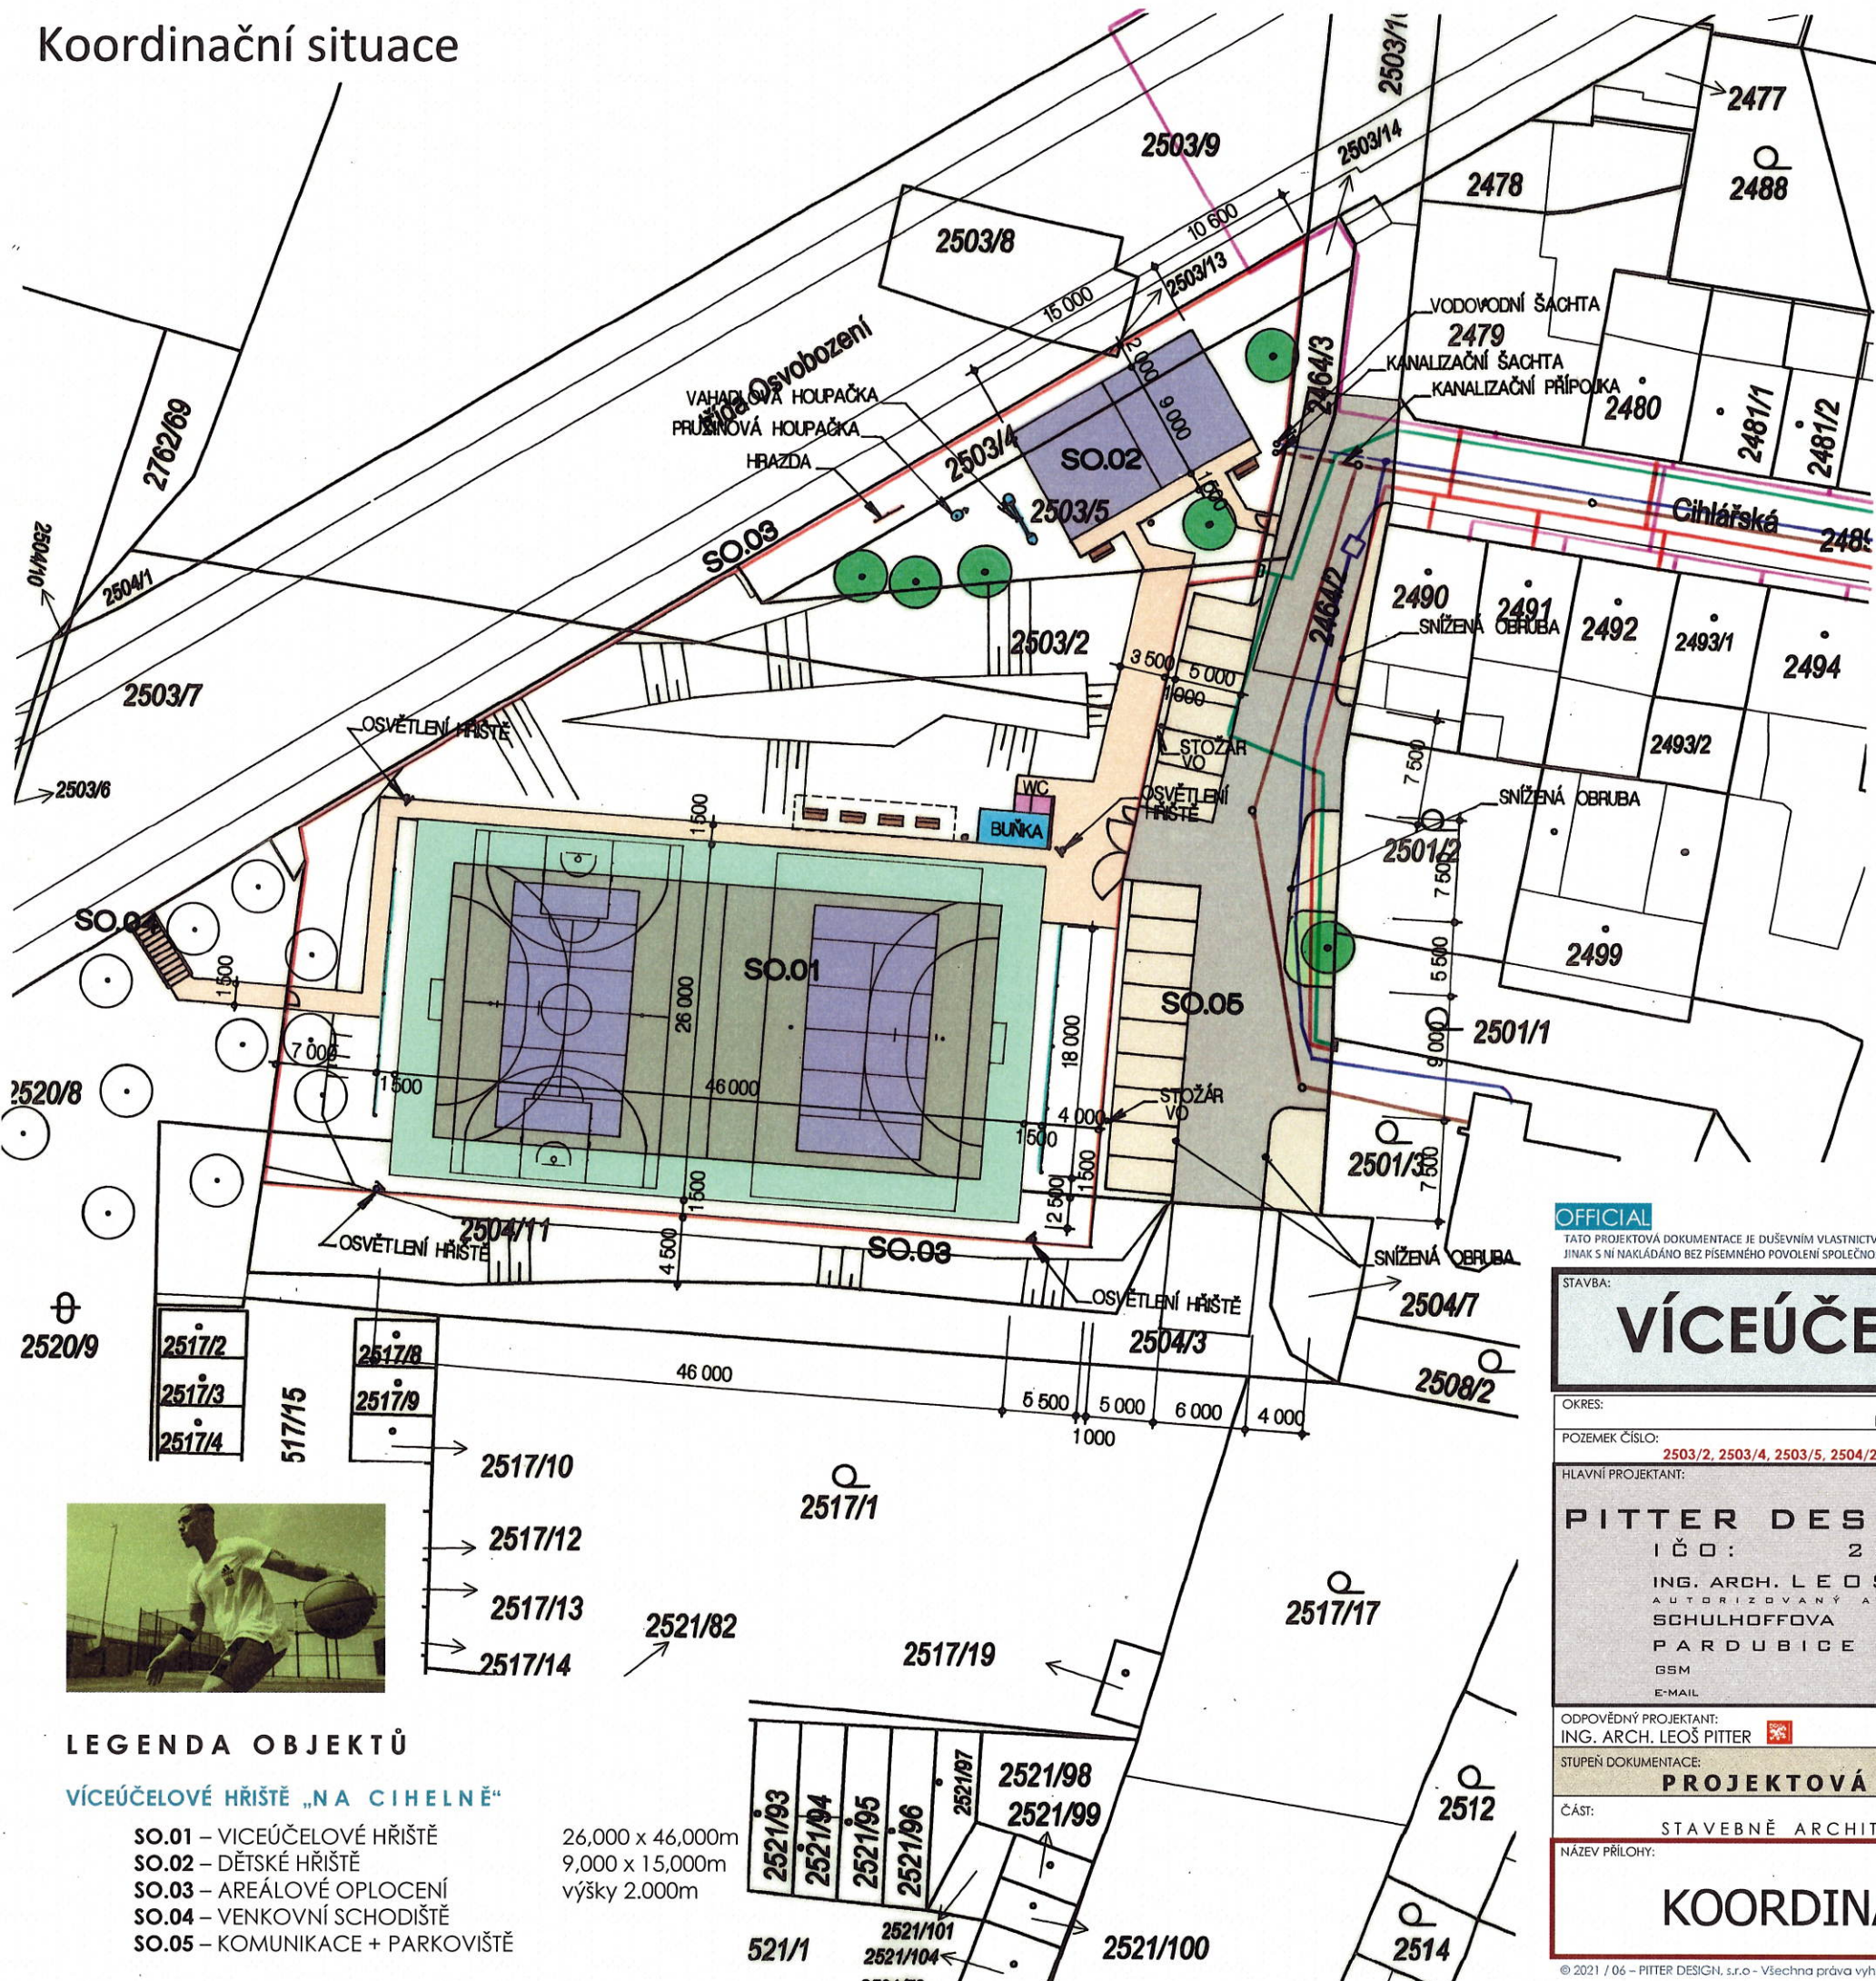

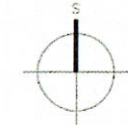


LEGENDA POVRCHŮ

-  UMĚLÝ SPORTOVNÍ PUR POVRCH RAL 6005 / Code 047
-  UMĚLÝ SPORTOVNÍ PUR POVRCH RAL 5010 / Code 054
-  UMĚLÝ SPORTOVNÍ PUR POVRCH RAL 6021 / Code 067
-  BETONOVÁ ZÁMKOVÁ DLAŽBA
-  ASFALTOVÝ BETON
-  ZATRAVŇOVACÍ TVÁRNICE



INŽENÝRSKÉ SÍTĚ

-  VODOVOD
-  KANALIZACE
-  PLYNOVOD NTL
-  PODZEMNÍ VEDENÍ NN do 1kV
-  METALICKÝ KABEL
-  PŘÍPOJKA VODY
-  PŘÍPOJKA KANALIZACE

-  1.sčv
-  1.sčv
-  GasNet
-  DISTRIBUCE
-  CETIN

TYPY SPORTOVNÍCH POVRCHŮ

UMĚLÝ POLYURETANOVÝ POVRCH EPDM JEDNOVRSTVÝ



OFFICIAL

TATO PROJEKTOVÁ DOKUMENTACE JE DUŠEVNÍM VLASTNICTVÍM SPOLEČNOSTI PITTEr DESIGN, s.r.o. ŽADNÉ PRVKY, DATA A JINÉ INFORMACE Z TĚTO PROJEKTOVÉ DOKUMENTACE NESMÍ BÝT POUŽITY A KOPÍROVANY TŘETÍ OSOUBOU, JI PŘEDÁNY ČI JINAK S NÍ NAKLÁDANO BEZ PÍSEMNÉHO POVOLENÍ SPOLEČNOSTI PITTEr DESIGN, s.r.o. PROJEKTOVÁ DOKUMENTACE PODLEŽÁ OCHRANĚ AUTORSKÝCH PRÁV, DLE AUTORSKÉHO ZÁKONA Č.121/2000Sb.

±0,000 = 298,300 m.n.m. Bpv S – JTSK

STAVBA:		VÍCEÚČELOVÉ HŘIŠTĚ „NA CIHELNĚ“	
OKRES:	PŘÍBRAM	KRAJ:	STŘEDOČESKÝ
POZEMEK ČÍSLO:	2503/2, 2503/4, 2503/5, 2504/2, 2504/11, 2520/9, 2464/2 a 2464/3	KATASTRÁLNÍ ÚZEMÍ:	PŘÍBRAM
HLAVNÍ PROJEKTANT:	PITTEr DESIGN, s.r.o. IČO: 25275291 ING. ARCH. LEOŠ PITTEr AUTORIZOVANÝ ARCHITEKT 06A03440 SCHULHOFFOVA 1632 PARDUBICE 530 03 GSM 721 903 306 E-MAIL leos.pitter@seznam.cz	INVESTOR:	Město Příbram ICO 00243132 Tyršova 108 260 01 PŘÍBRAM
ODPOVĚDNÝ PROJEKTANT:	ING. ARCH. LEOŠ PITTEr	STUPEŇ DOKUMENTACE:	DSP DATUM 06 / 2021 FORMÁT: 2x A4 MĚŘITKO: 1:500
PROJEKTOVÁ DOKUMENTACE PRO POVOLENÍ STAVBY		ČÍSLO PARÉ:	
ČÁST:	STAVEBNĚ ARCHITEKTONICKÉ ŘEŠENÍ	ČÍSLO PŘÍLOHY:	C3
NÁZEV PŘÍLOHY:		KOORDINAČNÍ SITUACE	

LEGENDA OBJEKTŮ

- VÍCEÚČELOVÉ HŘIŠTĚ „NA CIHELNĚ“**
- SO.01 – VÍCEÚČELOVÉ HŘIŠTĚ
- SO.02 – DĚTSKÉ HŘIŠTĚ
- SO.03 – AREÁLOVÉ OPLOCENÍ
- SO.04 – VENKOVNÍ SCHODIŠTĚ
- SO.05 – KOMUNIKACE + PARKOVIŠTĚ

26,000 x 46,000m
9,000 x 15,000m
výšky 2,000m

