



Schéma dopravního značení - přechodná úprava SDZ na místní komunikaci, v ulici Jana Drdy v Příbrami, z důvodu celkové rekonstrukce. 1 etapa, pokládka inženýrských sítí. Značky B28+E13+E8, budou osazeny minimálně 7 dnů předem.


Legenda:

-  Podélný výkop
-  Příčný překop po polovinách



Zpracoval: **Miroslav Váňa**
vedoucí divize značení
mobil: 602 479 022
e-mail: Miroslav.Vana@udrzbasilnic.eu
http: www.udrzbasilnic.eu

Údržba silnic s.r.o.
Na Červeném Hrádku 294
264 01 Sedlčany

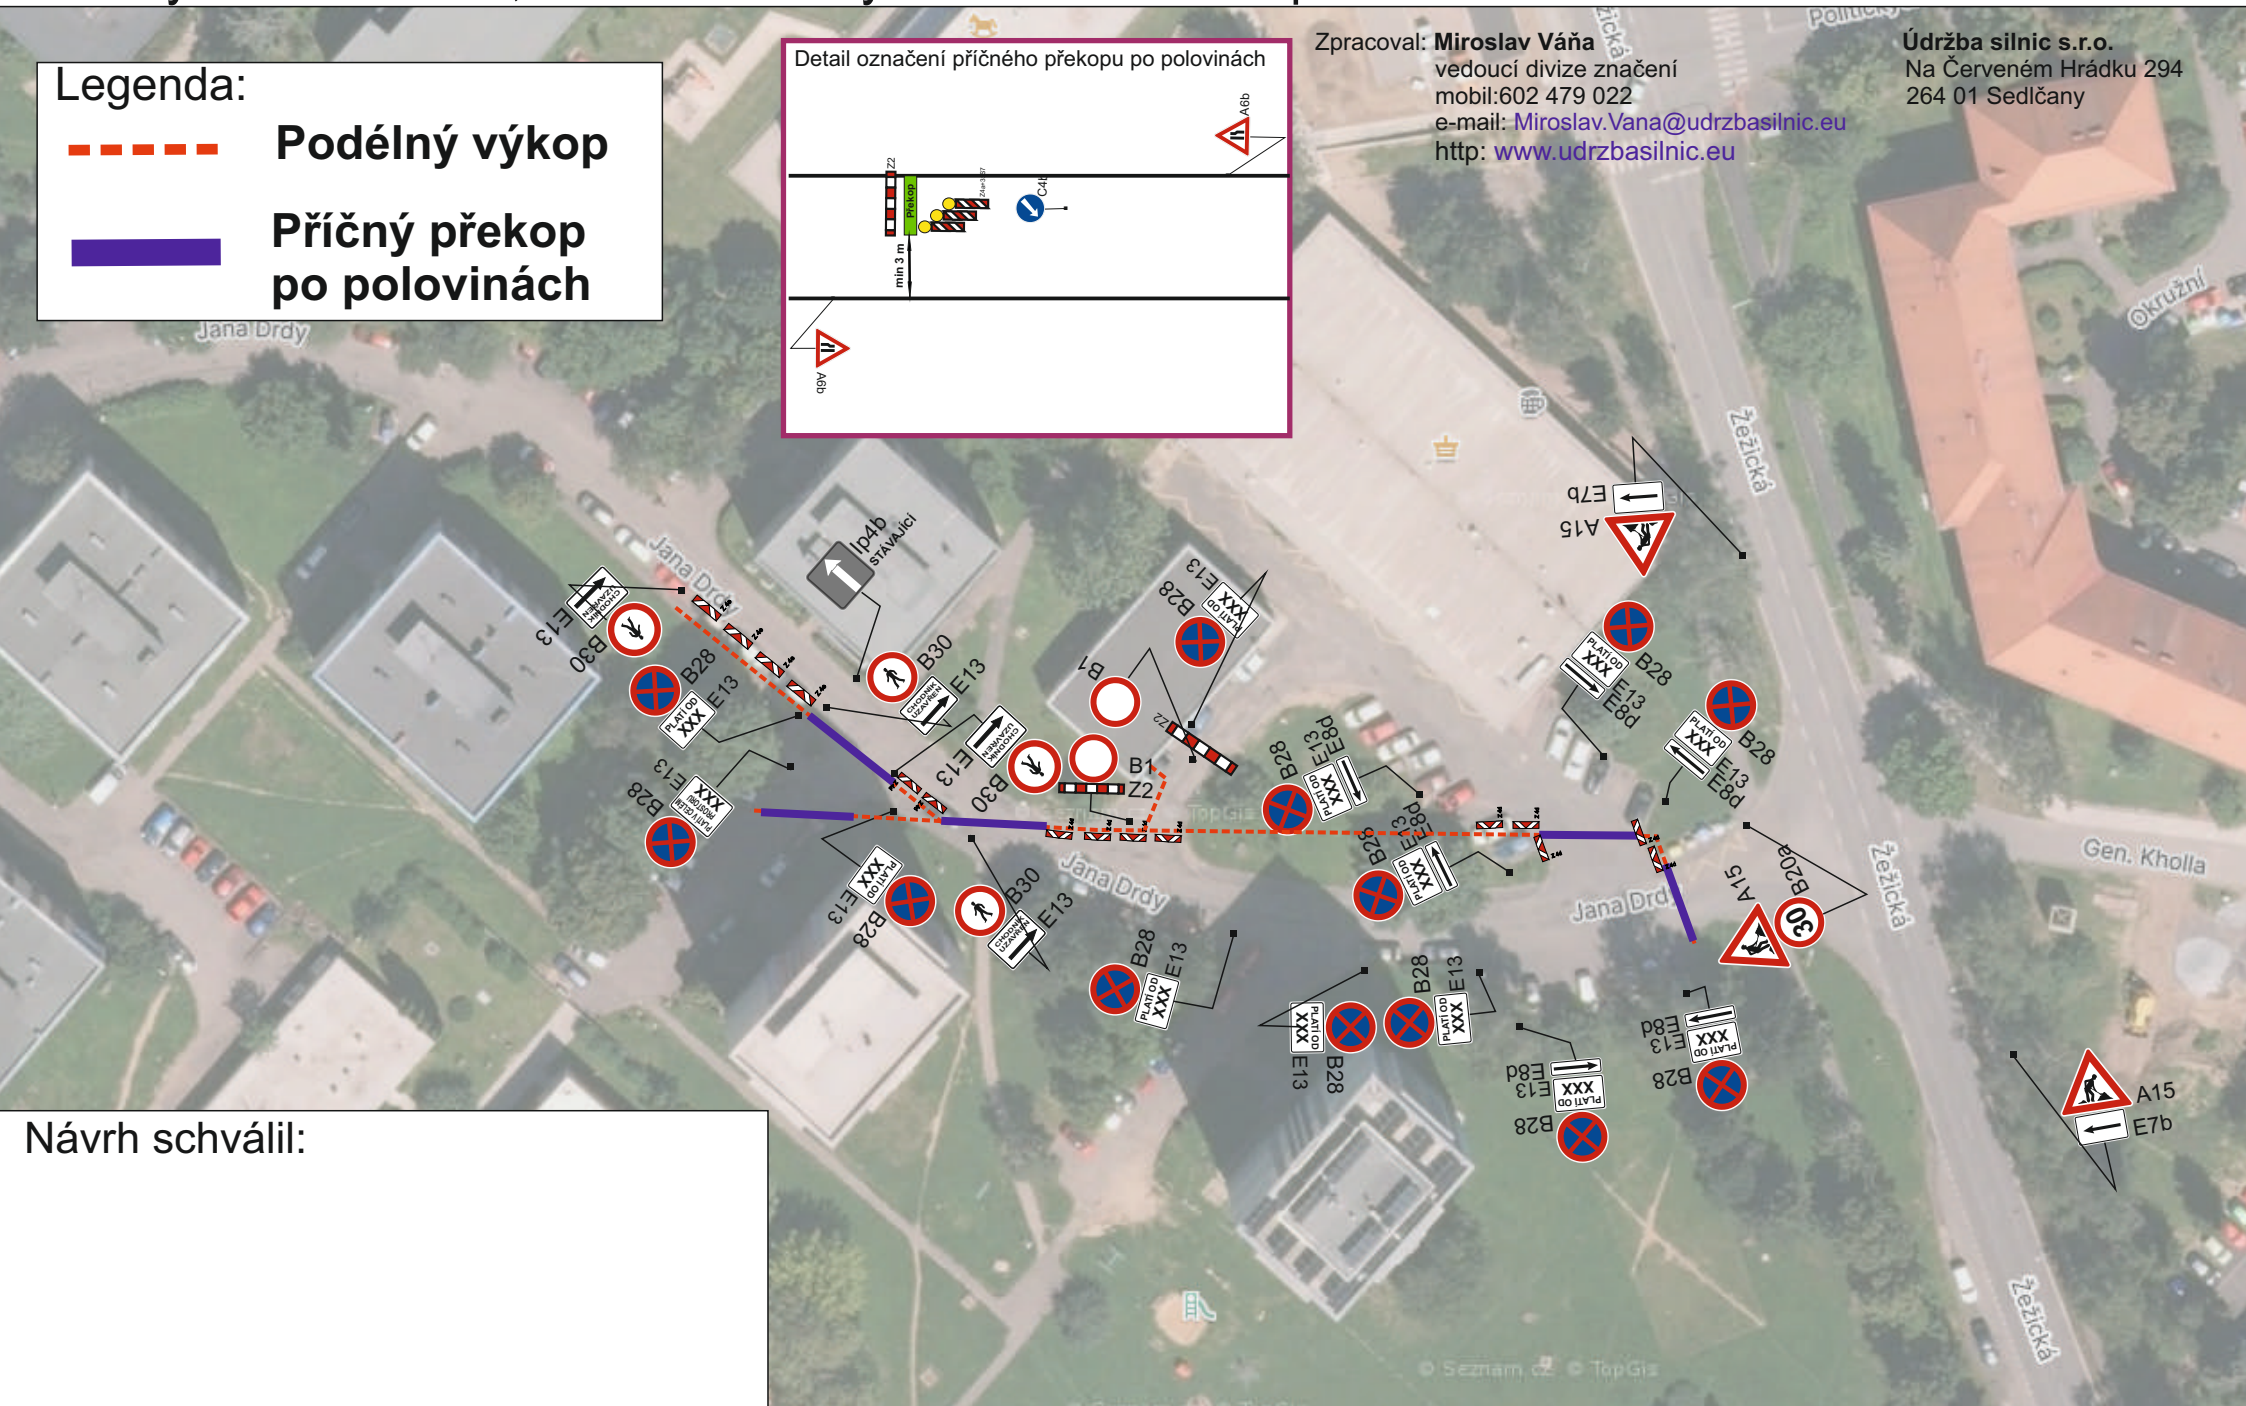


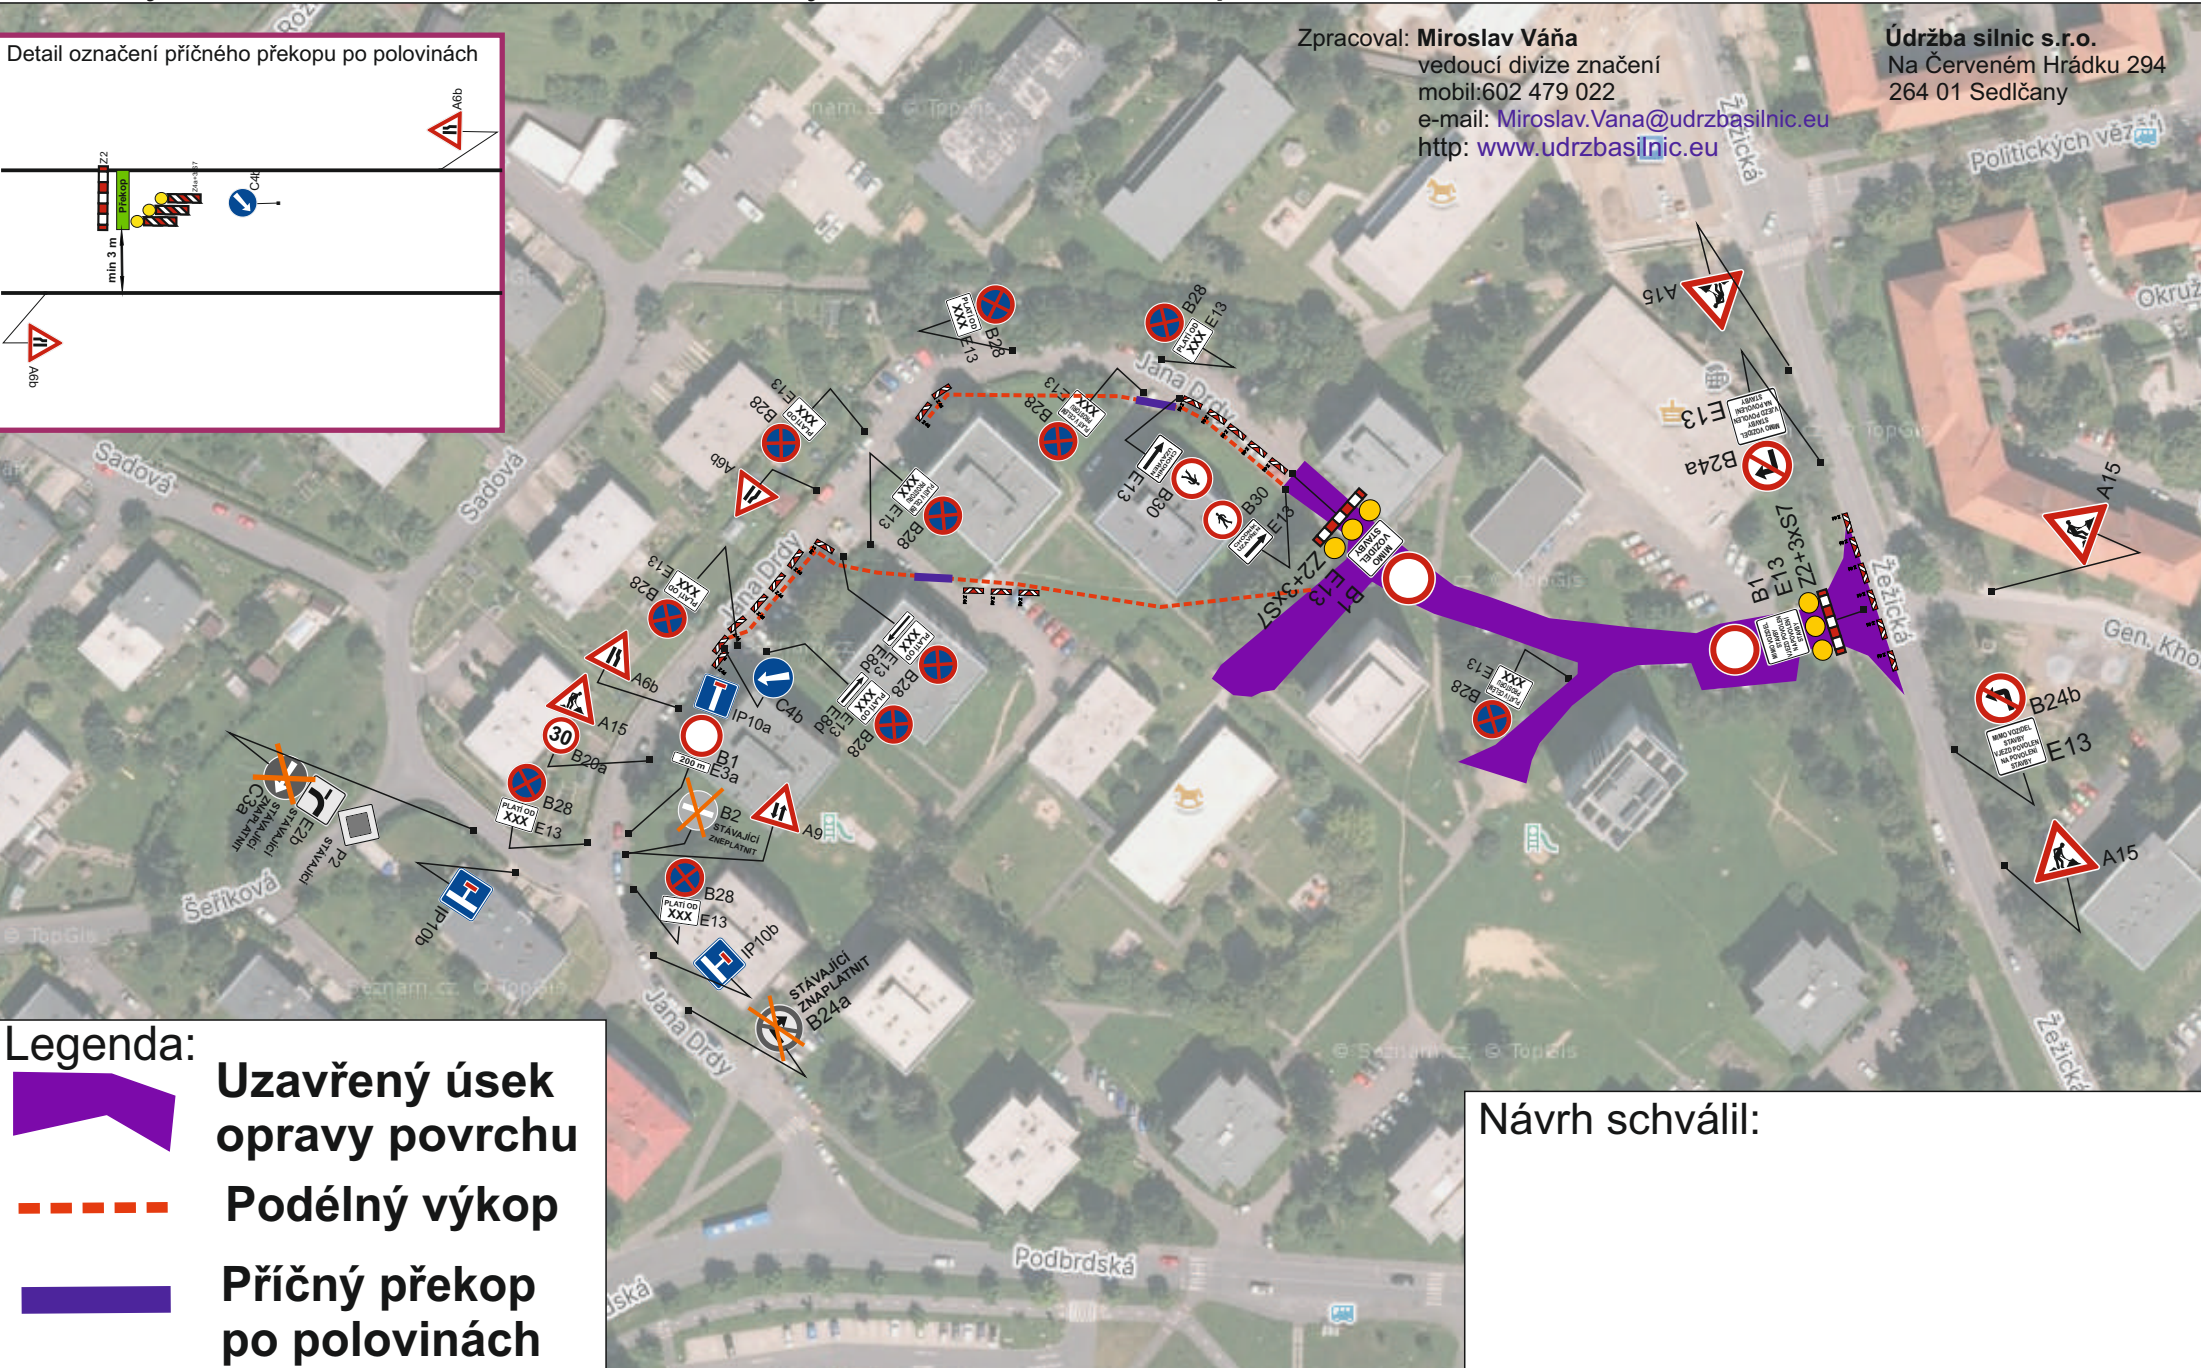
Návrh schválil:

Schéma dopravního značení - přechodná úprava SDZ na místní komunikaci, v ulici Jana Drdy v Příbrami, z důvodu celkové rekonstrukce. 2 etapa, pokládka inženýrských sítí a oprava povrchu. Značky B28+E13+E8, budou osazeny minimálně 7 dnů předem.

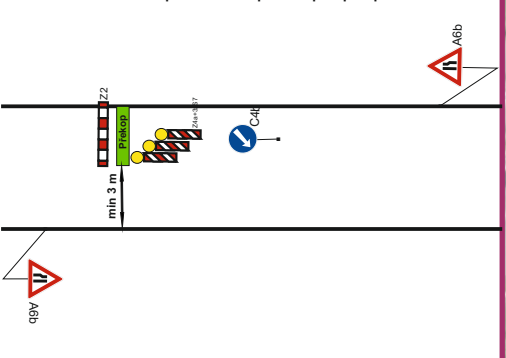


Zpracoval: **Miroslav Váňa**
vedoucí divize značení
mobil: 602 479 022
e-mail: Miroslav.Vana@udrzbasilnic.eu
http: www.udrzbasilnic.eu

Údržba silnic s.r.o.
Na Červeném Hrádku 294
264 01 Sedčany

Detail označení příčného překopu po polovinách



Legenda:

-  Uzavřený úsek opravy povrchu
-  Podélný výkop
-  Příčný překop po polovinách

Návrh schválil:

Schéma dopravního značení - přechodná úprava SDZ na místní komunikaci, v ulici Jana Drdy v Příbrami, z důvodu celkové rekonstrukce. 3 etapa, oprava povrchu.

Značky B28+E13+E8, budou osazeny minimálně 7 dnů předem.


Legenda:



**Uzavřený úsek
opravy povrchu**

Zpracoval: **Miroslav Váňa**
vedoucí divize značení
mobil:602 479 022
e-mail: Miroslav.Vana@udrzbasilnic.eu
<http://www.udrzbasilnic.eu>

Údržba silnic s.r.o.
Na Červeném Hrádku 294
264 01 Sedlčany

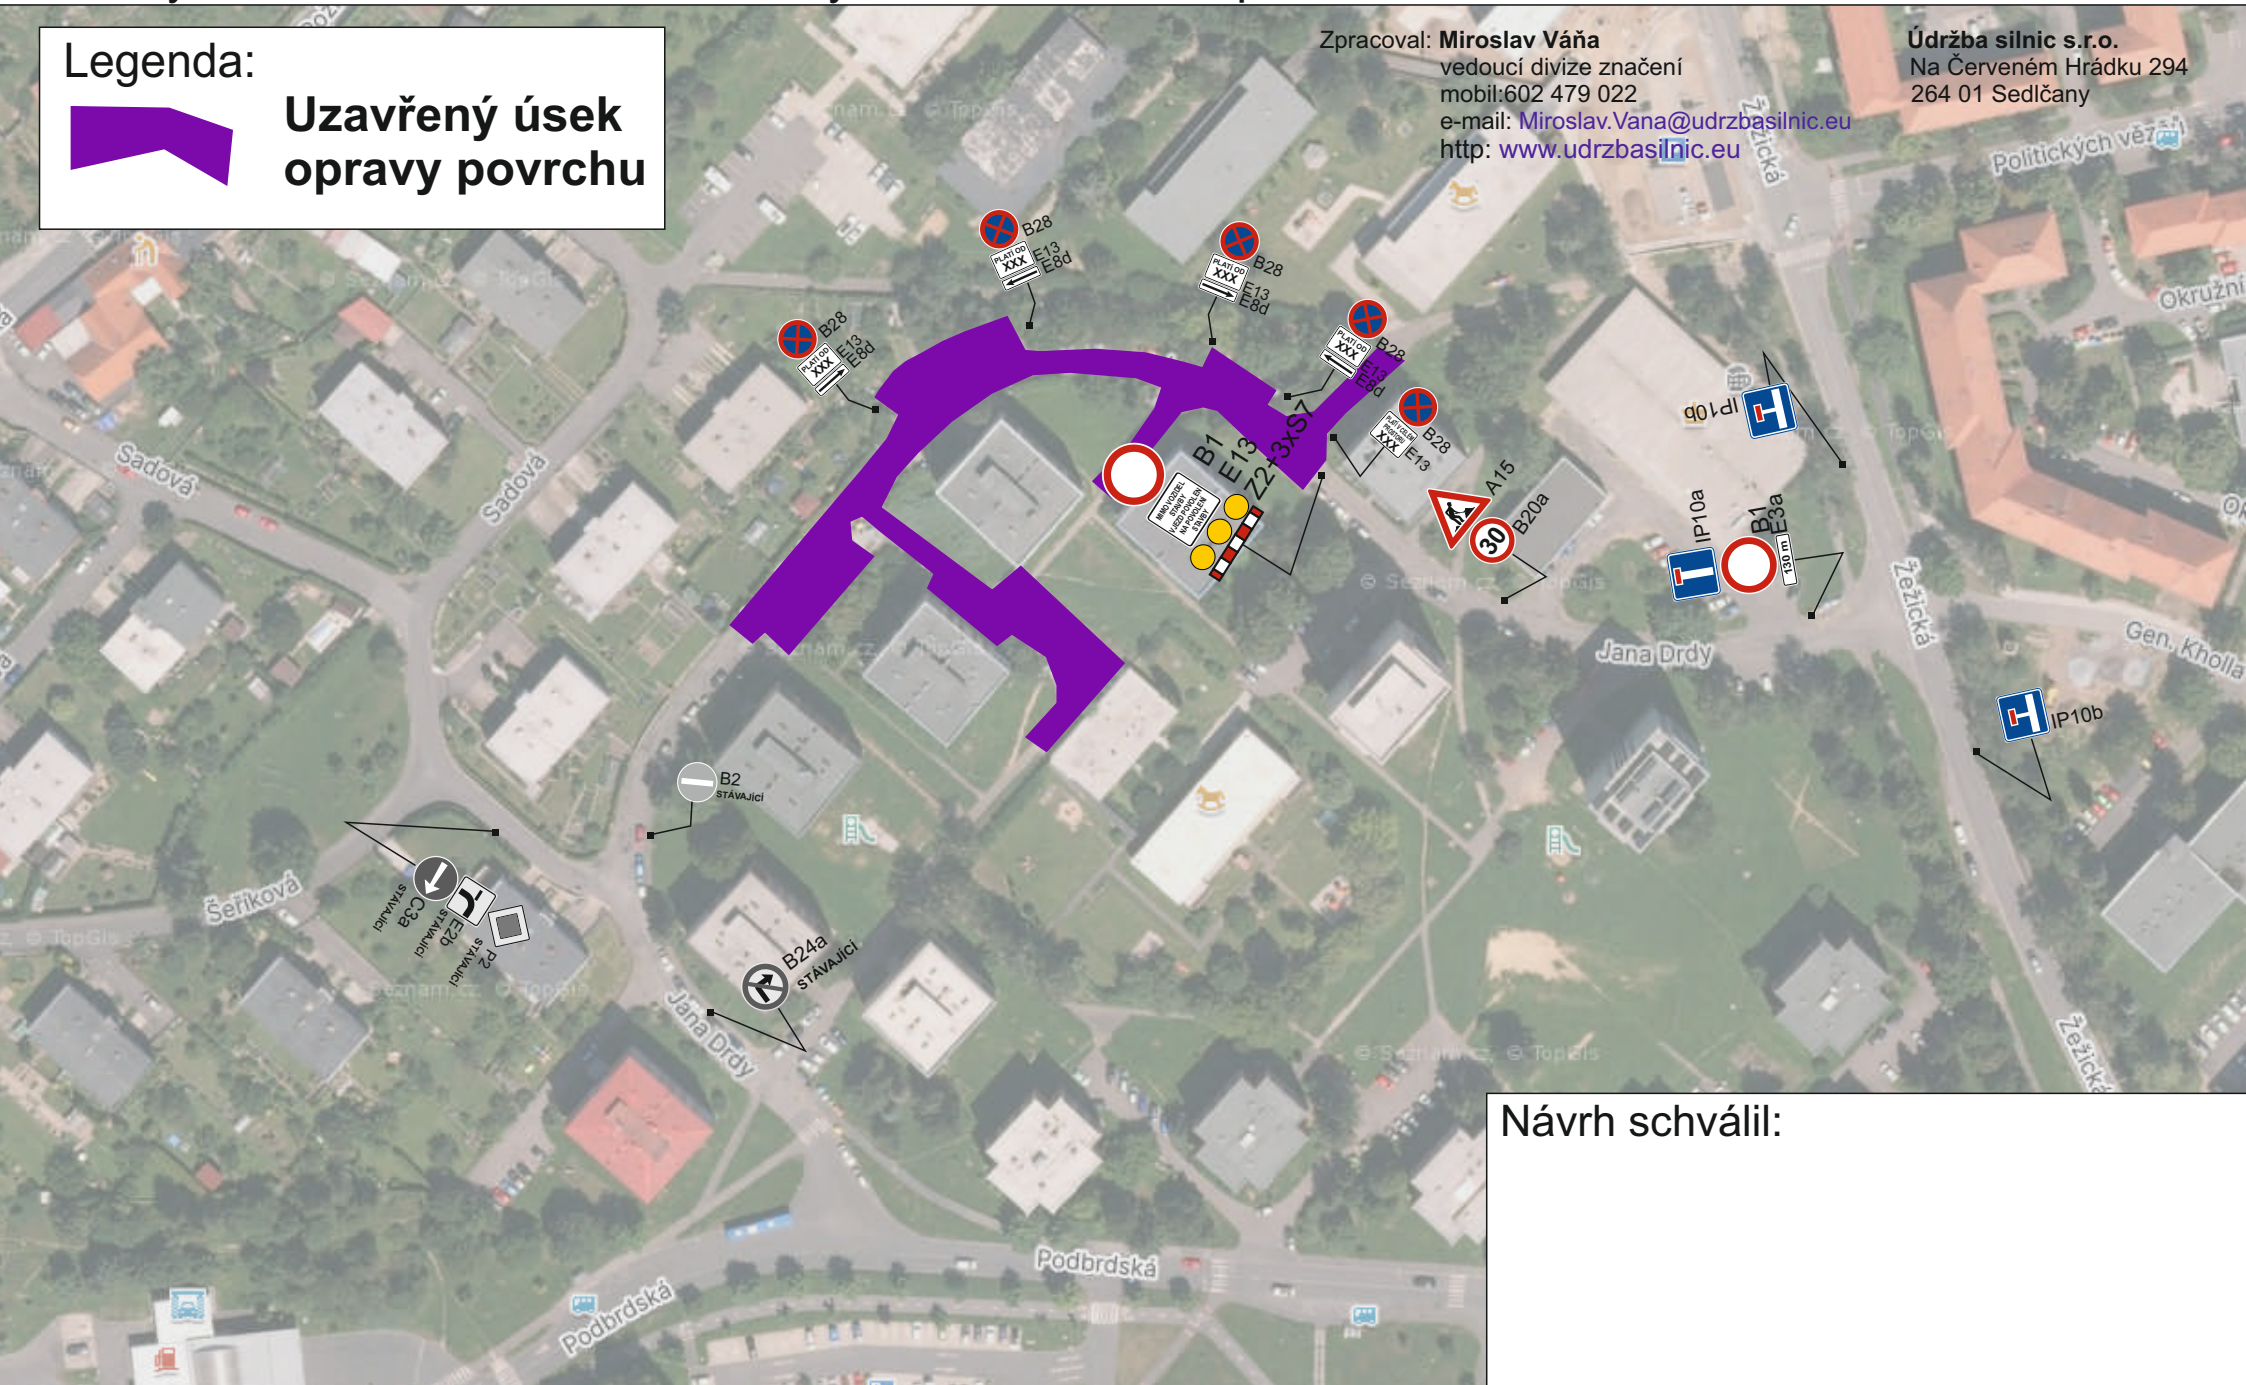

Návrh schválil: