

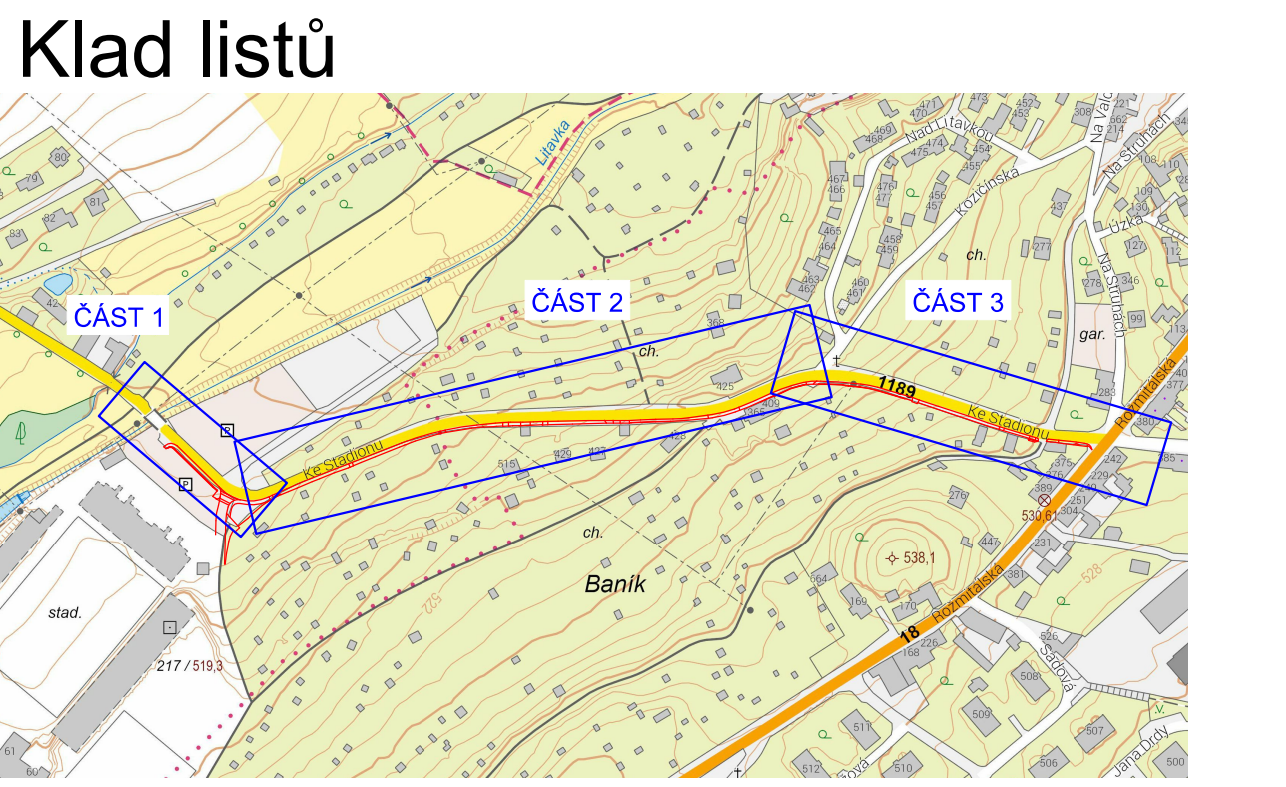
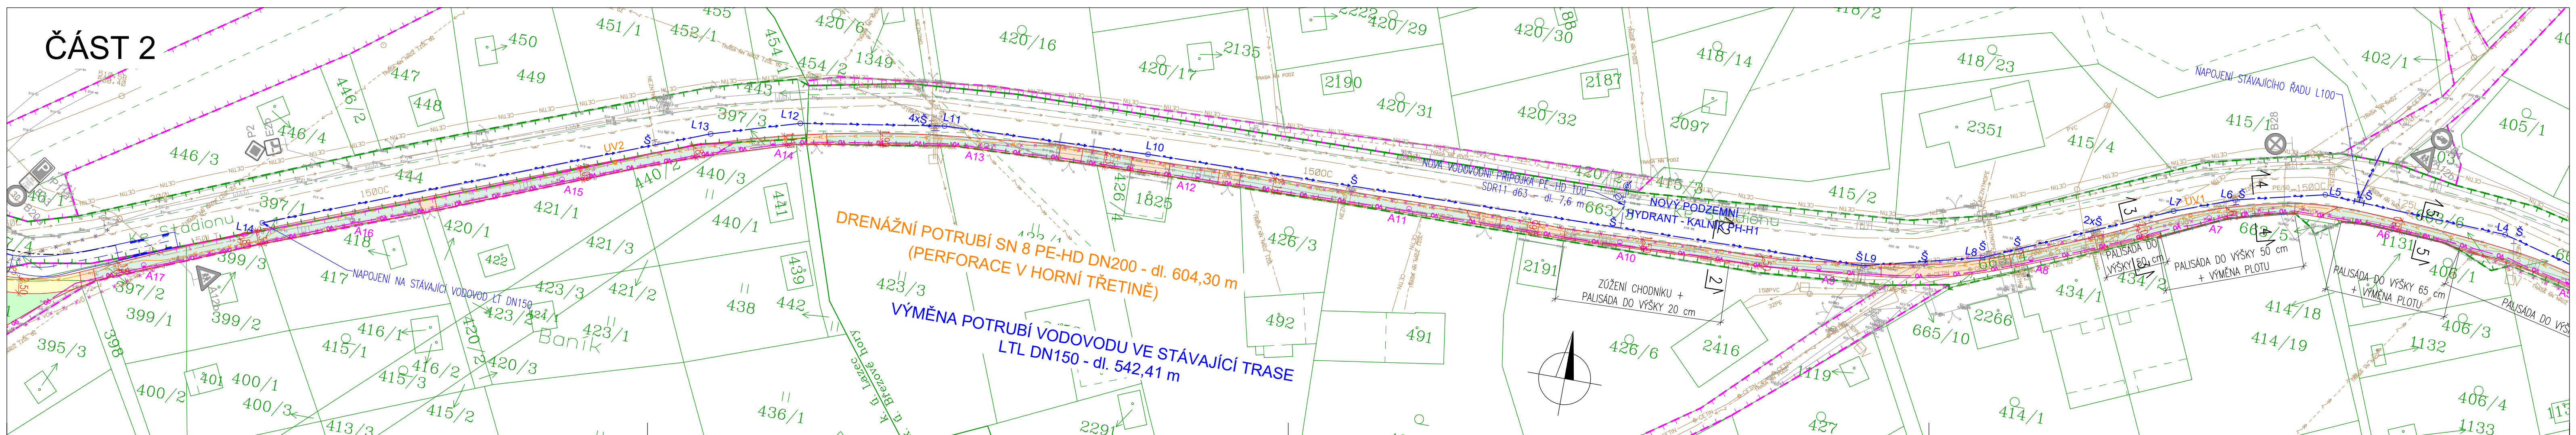


- LEGENDA**
- katastr
 - hranice pozemku KSOS
 - hranice pozemku stavebníka
 - stávající stav
 - osa stávající
- KOMUNIKACE**
- hrana plochy
 - rampa
 - rozhledové trojúhelníky
 - viéčné křivky
- VODOVOD**
- vodovodní potrubí
 - vodovodní přípojka
 - stávající vodovod – rušený
 - podzemní/nadzemní hydrant
 - lomový bod vodovodního potrubí
 - vodovodní šoupátko
 - vodoměrná šachta + sestava
- ODVODNĚNÍ**
- drenážní potrubí
 - chodníková vpust
- VEŘEJNÉ OSVĚTLENÍ**
- nový stožár VO
 - přechodový / bez výložníku
 - zemní kabel VO v chrániče
 - rušený kabel
- DOPRAVNÍ ZNAČENÍ**
- vodorovné dopravní značení stávající
 - vodorovné dopravní značení rušené
 - vodorovné dopravní značení nově bílé
 - svislé dopravní značení nové
 - svislé dopravní značení rušené
 - svislé dopravní značení stávající
- PLOCHY**
- S1 – chodník nepojízdný, zasakovací rošty
 - S2 – chodník z betonové dlažby běžné
 - S3 – samostatné sjezdy betonová dlažba
 - S4 – chodníkový přejezd, betonová dlažba běžná zatravnění
- INŽENÝRSKÉ SÍTĚ STÁVAJÍCÍ**
- ČEZ – síťové vedení NN
 - ČEZ – síťové vedení VN
 - CETIN – sdělovací vedení
 - CETIN – optické kabely
 - GasNet – plynovod STL
 - Sčv – vodovod
 - Sčv – kanalizace (bez rozlišení)
 - TS Příbram – veřejné osvětlení
- osobní automobil
šířka: 1,76 m
vnější poloměr zatáčení: 5,85 m
- autobus 12 m
šířka: 2,50 m
vnější poloměr zatáčení: 10,50 m
- automobil na svaz komunálního odpadu třínápravový
šířka: 2,50 m
vnější poloměr zatáčení: 10,25 m

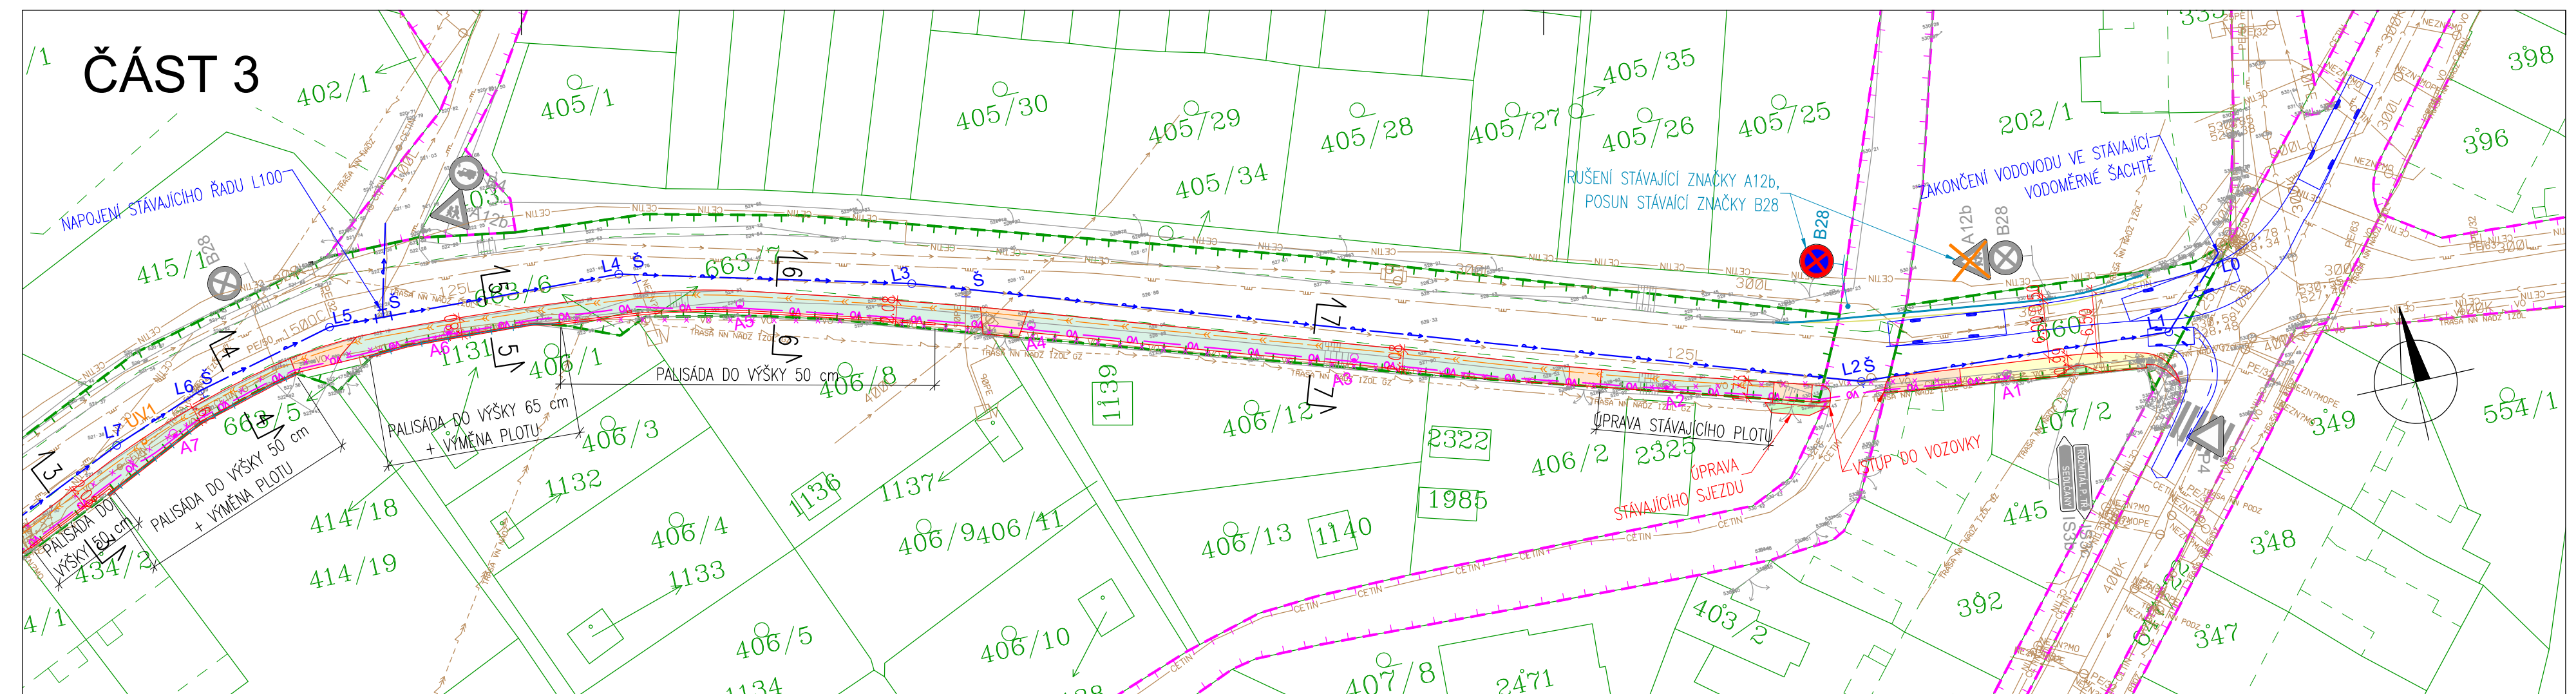

Pracovní verze 03.10.2024

| | | |
|--|-----------------------------|----------------------------------|
| NAVŘEL: ING. JIŘÍ SUROVEC | VYPRACOVAL: ŠTĚPÁN LUHAN | KONTROLOVAL: ING. PAVEL HOŠEK |
| ODP. OSOBA: ING. JIŘÍ SUROVEC | ZPRACOVAL KONTROLOVAL | |
| STAVEBNÍK: Město Příbram Tyršova 108, 261 01 Příbram I, IČO: 002 43 132 | | |
| STAVBA: Chodník v ulici Ke Stadionu, Příbram | | |
| K.Č.: Příbram | STUPEŇ: DUSP | FORMÁT: 6 x A4 |
| KRAJ: Středočeský | DATUM: 07/2024 | MĚRÍTKO: 1 : 500 |
| PŘÍLOHA: Koordináční situace | | C. PŘÍLOHY: C.3 |

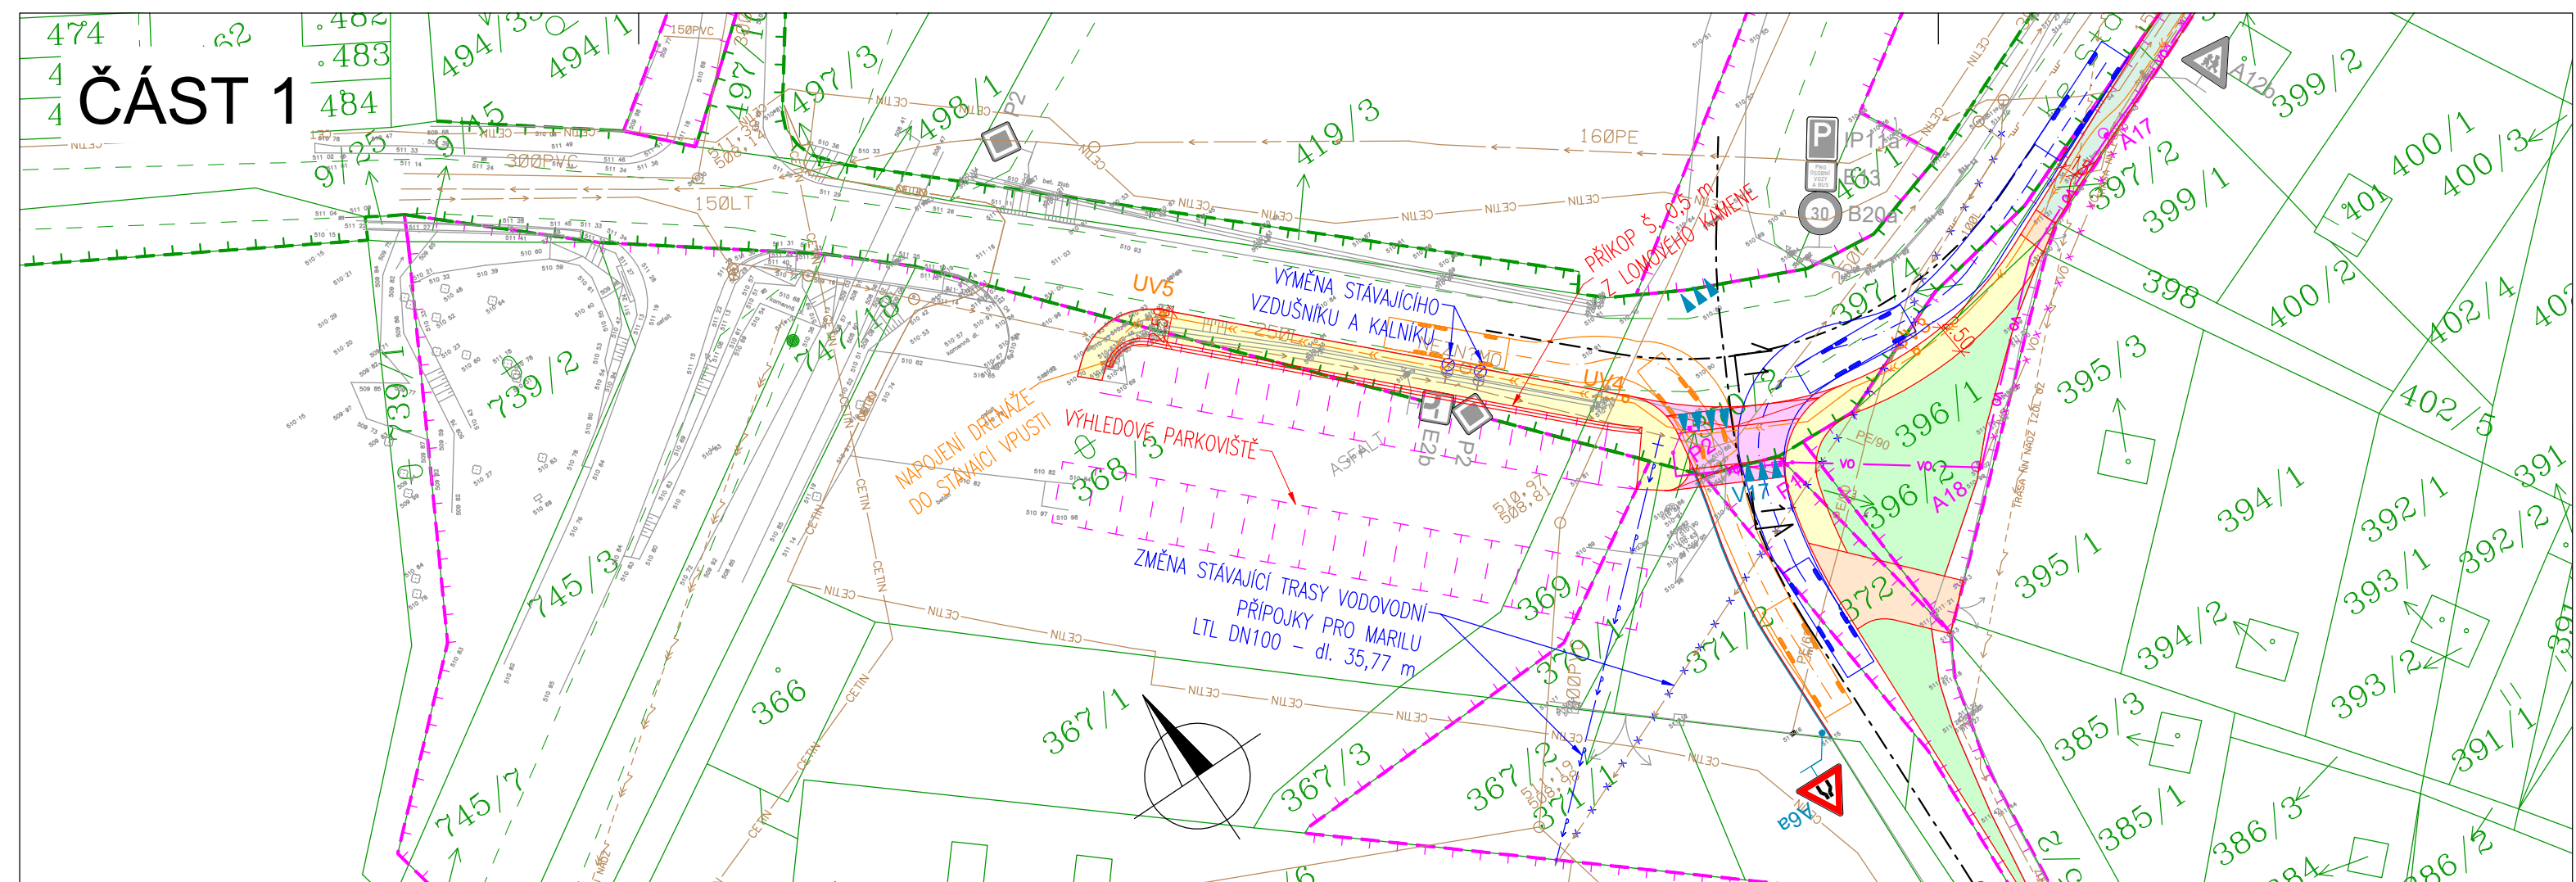

PSDS s.r.o., Trabantská 673/18, Praha 9
tel: 776 334 488, URL: www.pdsb.cz

AUTORIZ. RAZÍTKO: