


**LEGENDA ČAR A PLOCH:**

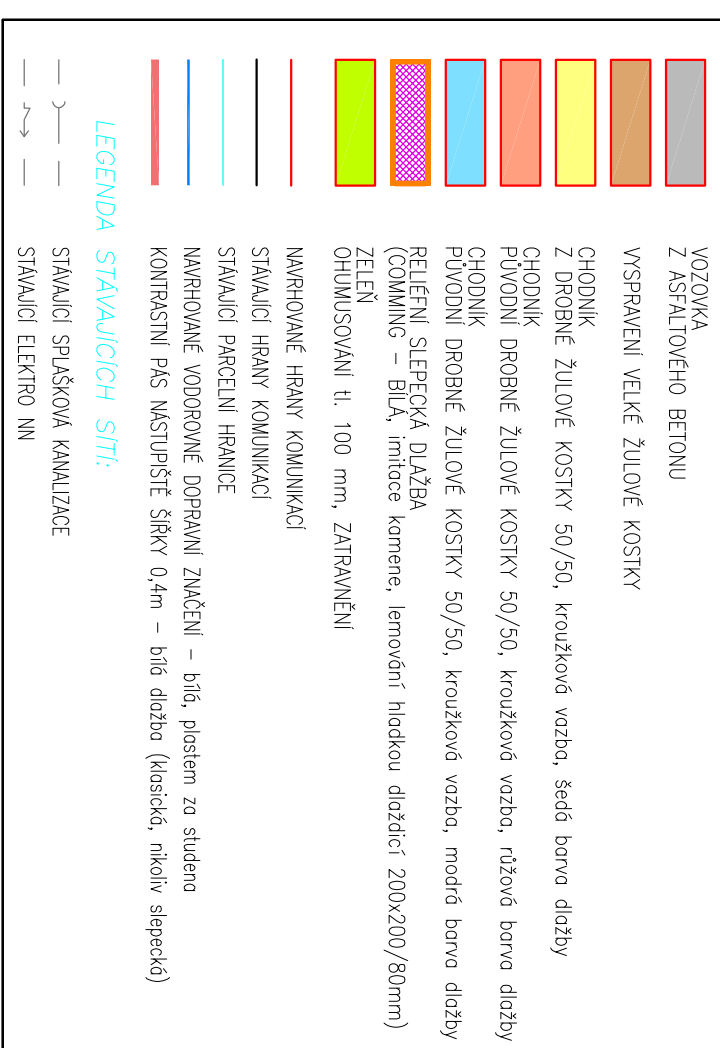

**POZNÁMKA: PŘED MONTÁŽÍ MOBILIÁŘE NUTNO KONSTATOVAT MĚSTKÉHO ARCHITEKTA A POSTUPOVAT DLE MONTÁŽNÍHO PŘEDPISU VÝROBCE**

**PŘÍBRAM – SVATÁ HORA – OPRAVA ZPEVNĚNÉ PLOCHY**

**DOKUMENTACE PRO VYDÁNÍ SPOLEČNÉHO POVOLENÍ STAVBY**

**LUCIDA S.R.O.**  
 PROJEKCE A INŽENÝRING  
 MARIE CIBULKOVÉ 34, PRAHA 4

**HIP :** Ing. Josef STANKO  
**VYPRACOVAL :** Ing. Jan BENEŠ  
**PROFESÍ:** komunikace  
**ZAK. ČÍSLO :** 8283-3

**INVESTOR:** Město Příbram  
 Tyršova 108, 261 01 Příbram I.

**LOKALITA:** k.ú. Příbram

**DATUM :** 11/2022  
**DATUM AKTUALIZACE :** 10/2023

**MĚŘÍTKO:** 1:250

**OBSAH:** KOORDINAČNÍ SITUAČNÍ VÝKRES

**ČÍSLO PŘÍLOHY:** C.3

**ČÍSLO PÁŘE:**