

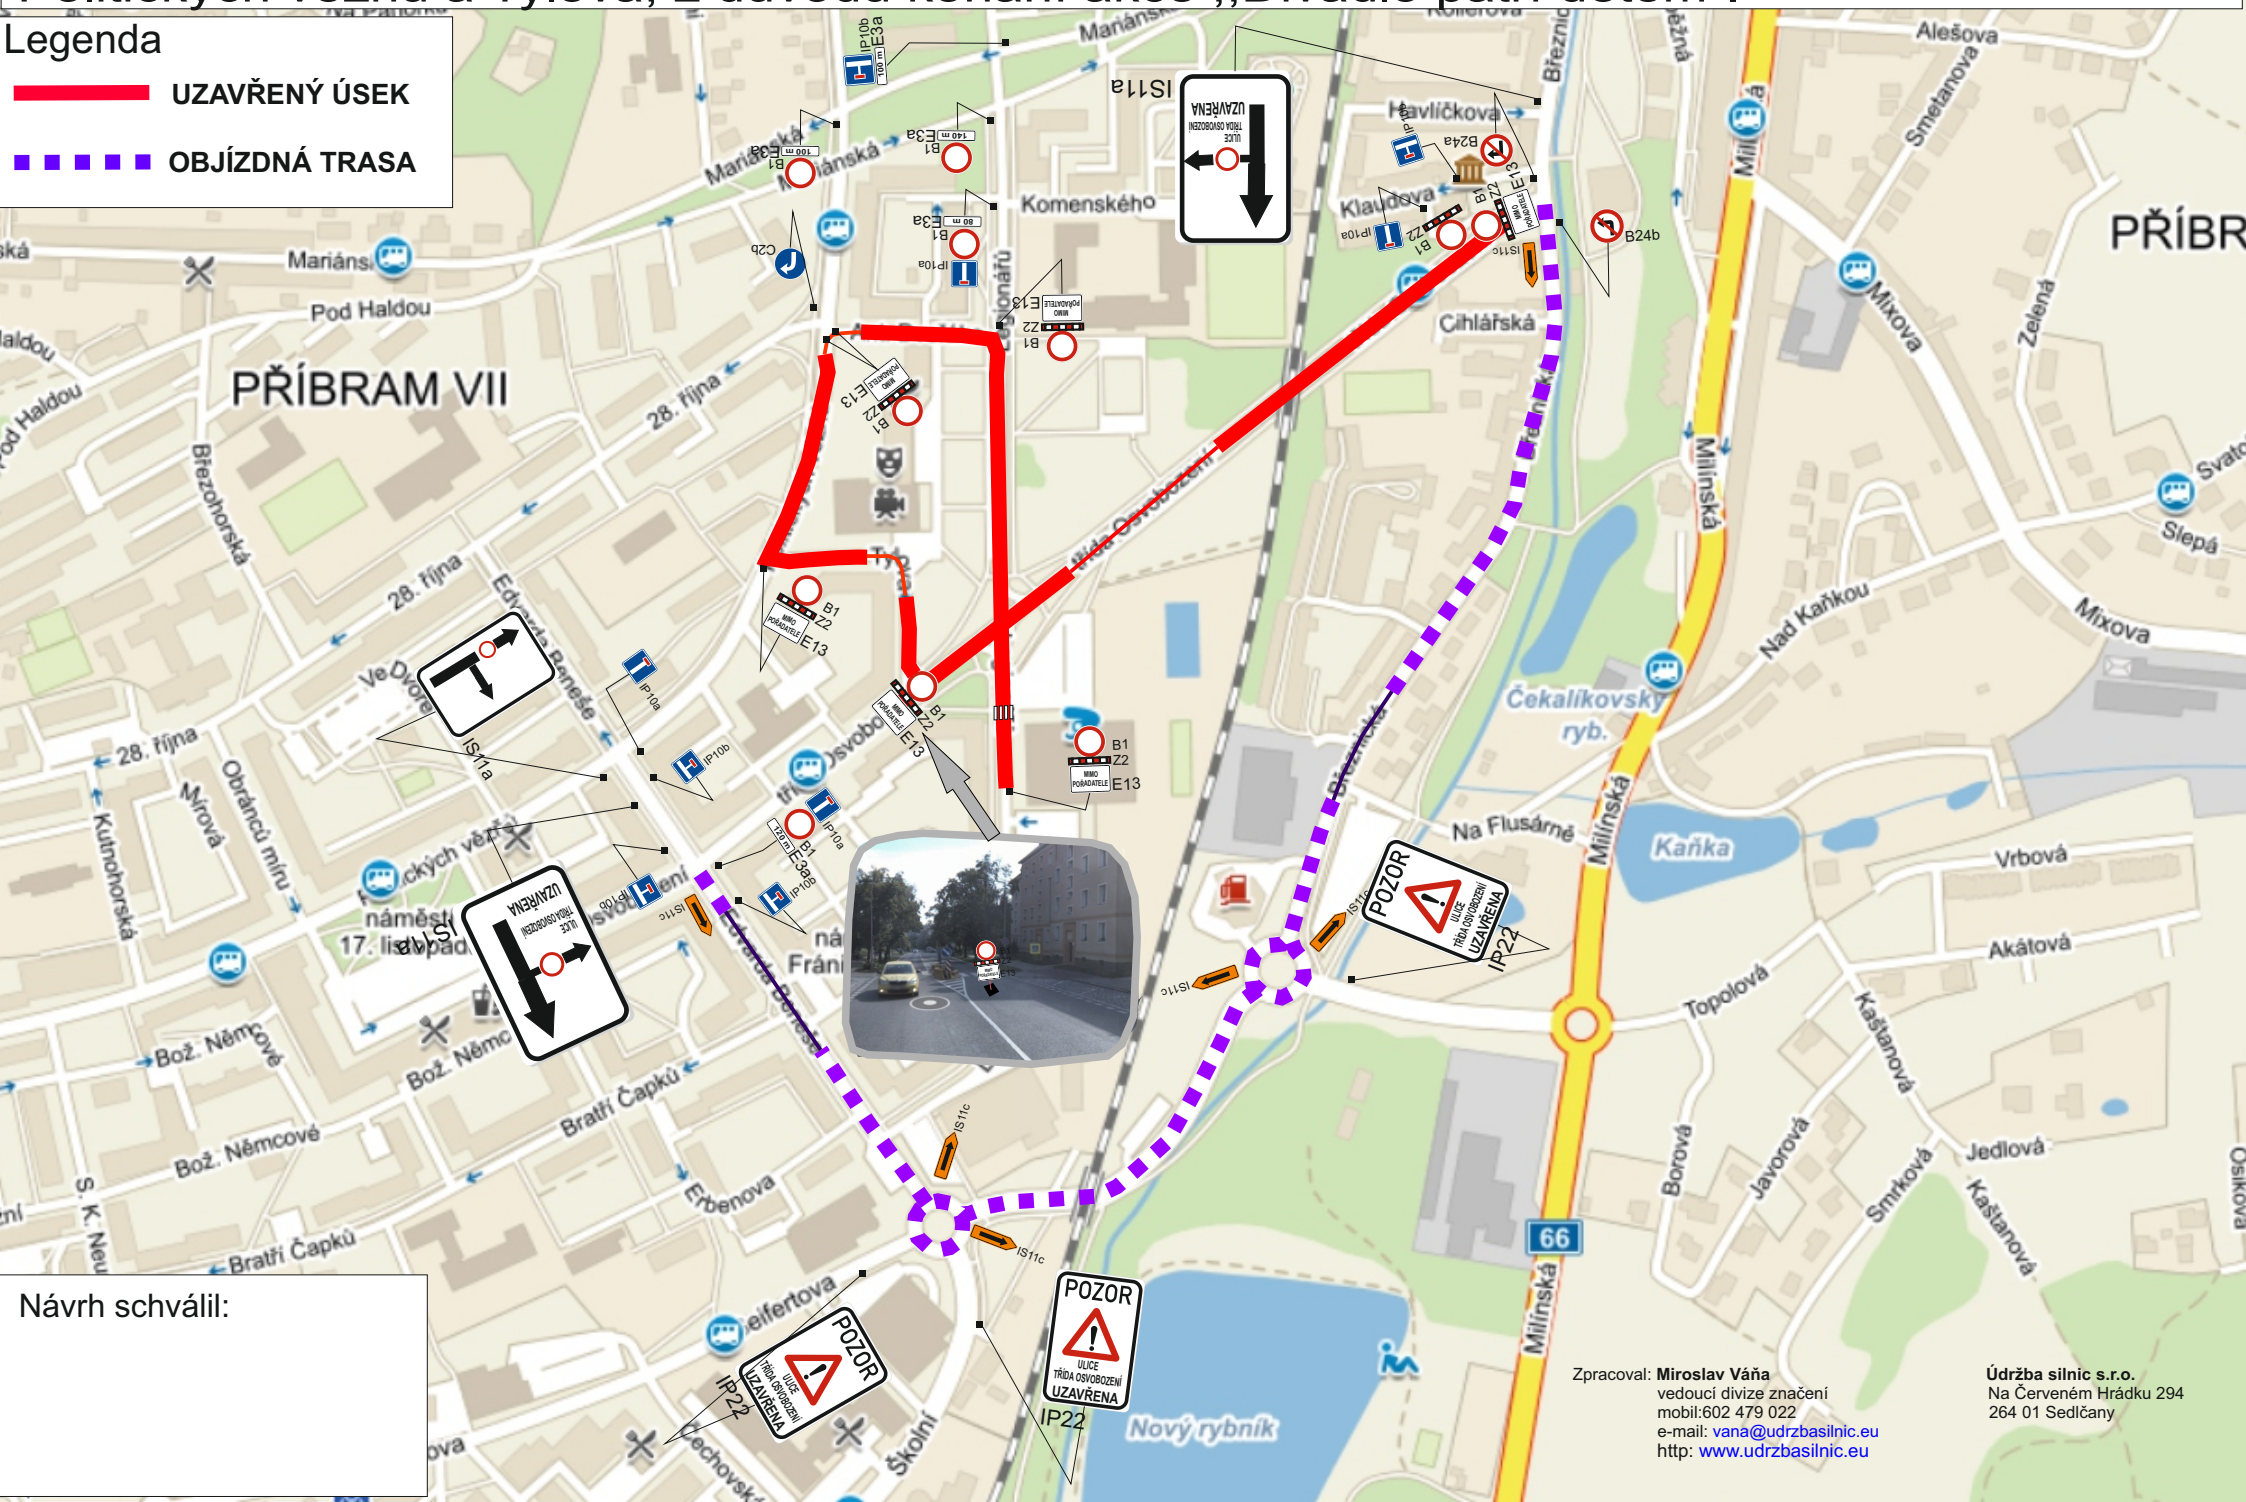


Schéma dopravního značení - přechodná úprava SDZ v ulici třída Osvobození a Legionářů, Politických vězňů a Tylova, z důvodu konání akce „Divadlo patří dětem“.

Legenda

-  UZAVŘENÝ ÚSEK
-  OBJÍZDNÁ TRASA



Návrh schválil:

Zpracoval: Miroslav Váňa
vedoucí divize značení
mobil: 602 479 022
e-mail: vana@udrzbasilnic.eu
http: www.udrzbasilnic.eu

Údržba silnic s.r.o.
Na Červeném Hrádku 294
264 01 Sedčany

Schéma dopravního značení - přechodná úprava

SDZ při konání akce „DIVADLO PATŘÍ DĚTEM“

1 část - zamezení parkování vozidel v ulicích na trase vláčku.

SDZ se umístí nejméně týden, před konáním akce!

Zpracoval: Miroslav Váňa
vedoucí divize značení
mobil: 602 479 022
e-mail: vana@udrzbasilnic.eu
http: www.udrzbasilnic.eu

Údržba silnic s.r.o.
Na Červeném Hrádku 294
264 01 Sedlčany

Texty DT E 13 a E 8d

PLATÍ

OD 20.5.2026 18:00h
DO 25.5.2026 18:00h

E13 č.1

PLATÍ

OD 20.5.2026 6:00h
DO 25.5.2026 14:00h

E13 č.2

PLATÍ

OD 22.5.2026 15:00h
DO 24.5.2026 21:00h

E13 č.3

PLATÍ


OD 23.5.2026 12:00h
DO 24.5.2026 21:00h

E13 č.4

← 130 m

E8d


Návrh schválil:

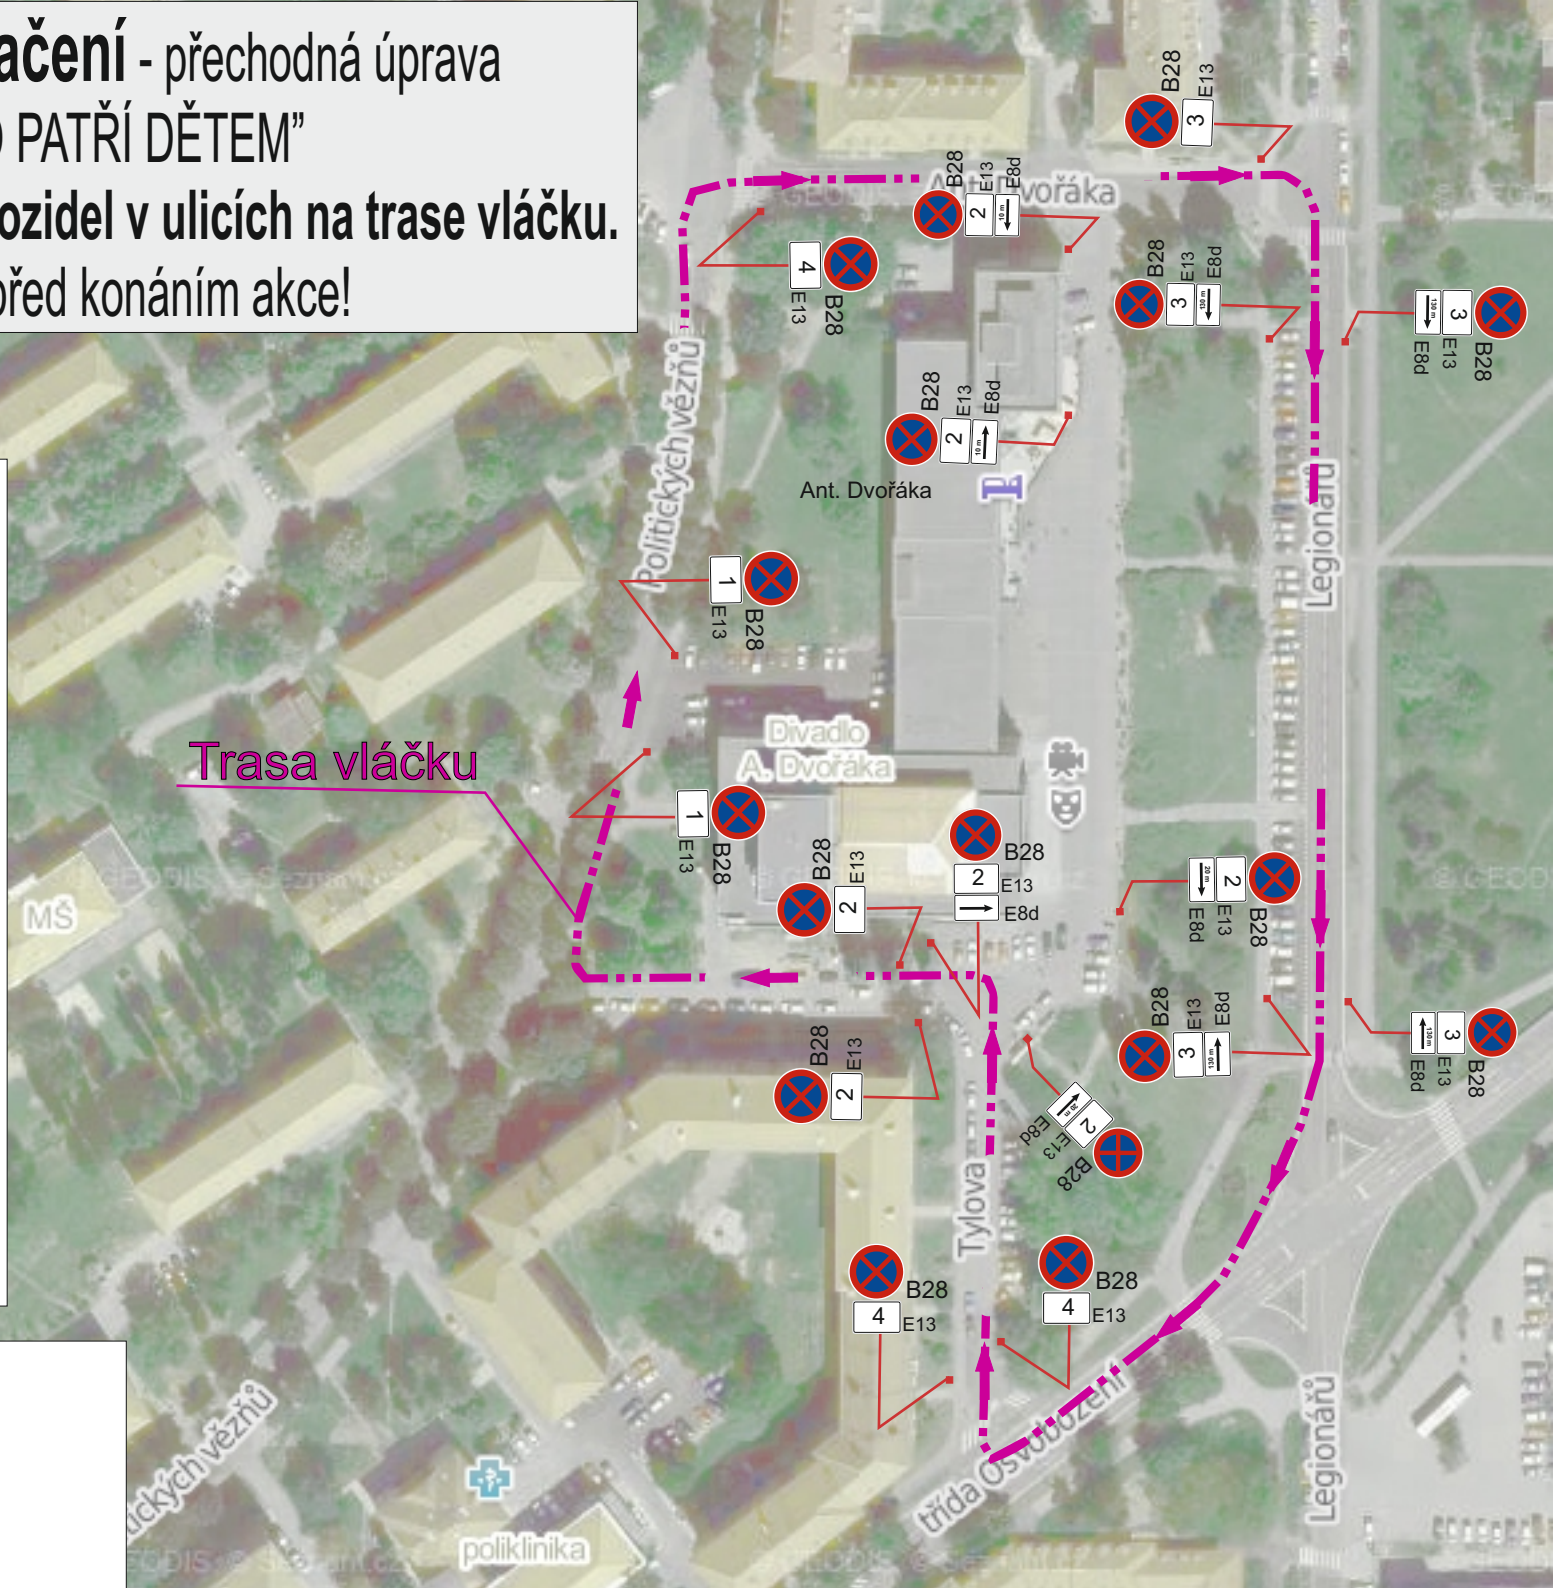

DETAIL : Vyparkování části ulice Legionářů a přechodná úprava SDZ. Značky B28 budou osazeny týden před pořádáním akce.

Zpracoval: **Miroslav Váňa**
vedoucí divize značení
mobil: 602 479 022
e-mail: vana@udrzbasilnic.eu
http: www.udrzbasilnic.eu

Údržba silnic s.r.o.
Na Červeném Hrádku 294
264 01 Sedlčany

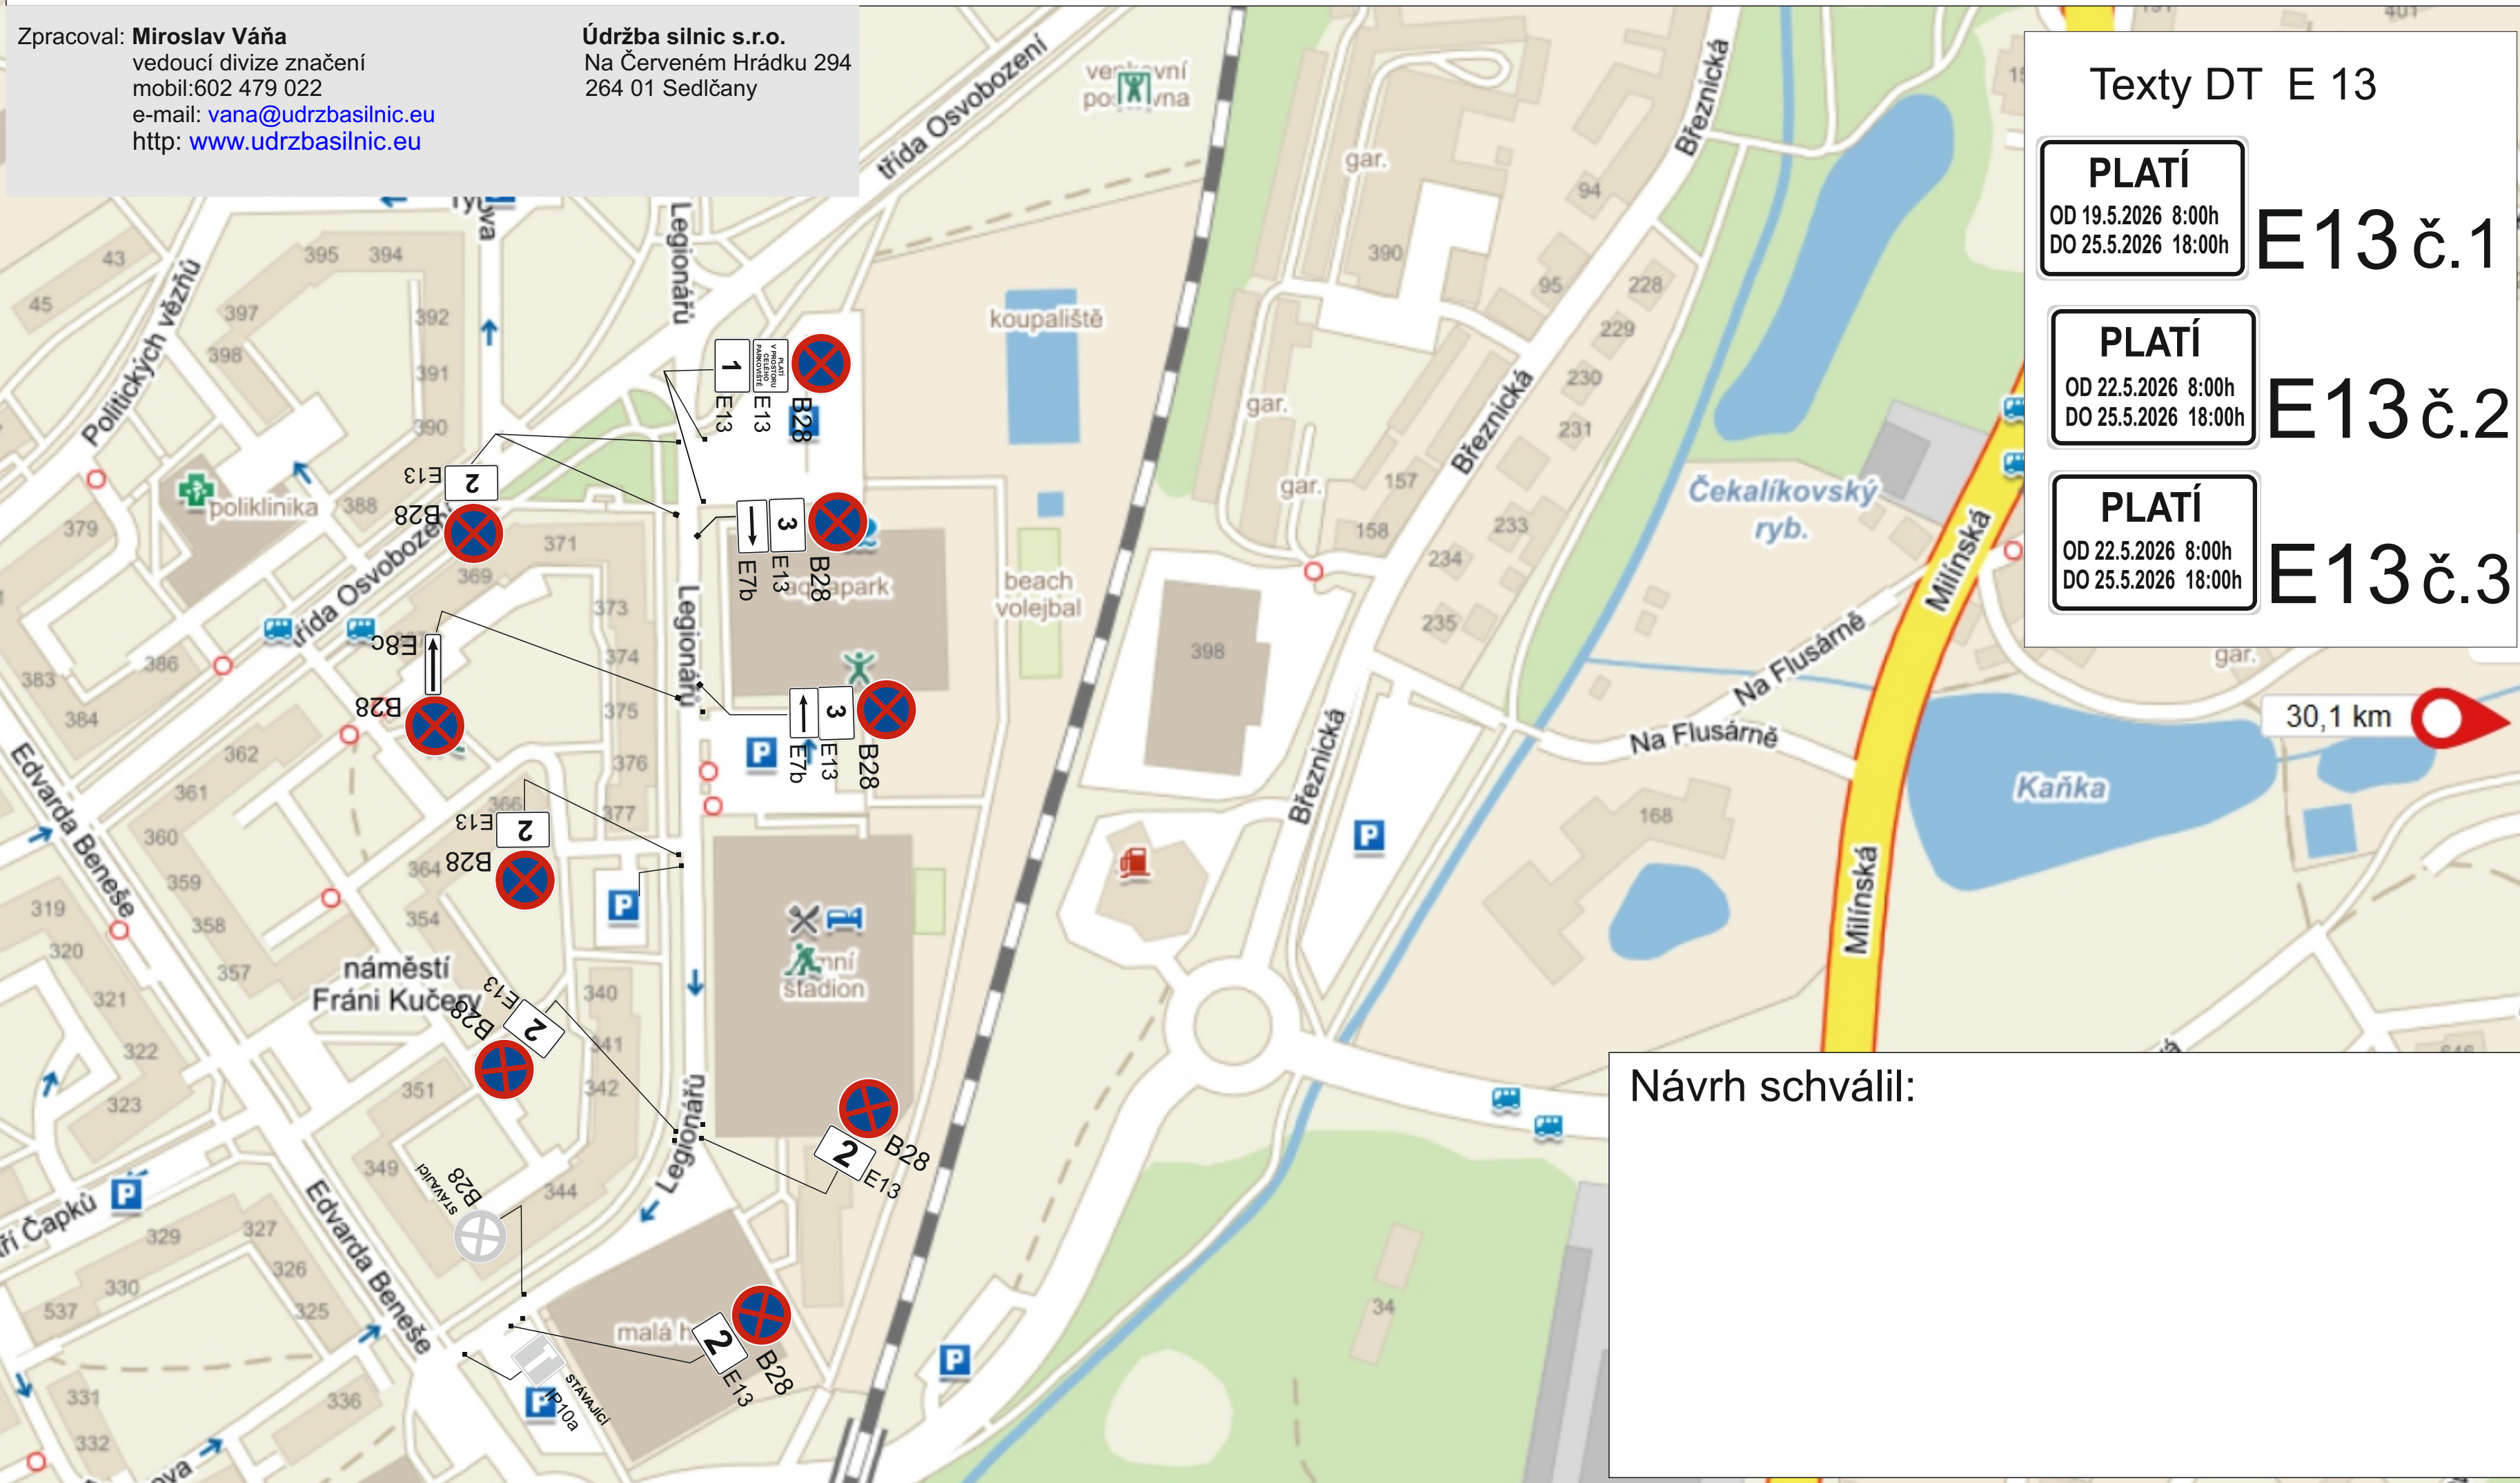

Navrh schválil:

Zpracoval: Simona Zďánská
připrava staveb
mobil: 720 052 151
e-mail: simona.zdanska@udrzbasilnic.eu
<http://www.udrzbasilnic.eu>

Údržba silnic s.r.o.
Na Červeném Hrádku 294
264 01 Sedčány

Schéma dopravního značení - přechodná úprava provozu uzavření prostoru před divadlem a aquaparkem, z důvodu konání akce: „Divadlo patří dětem“.
V termínu: 22.5.2025 8.00 hod. - 24.5.2026 21.00 hod.

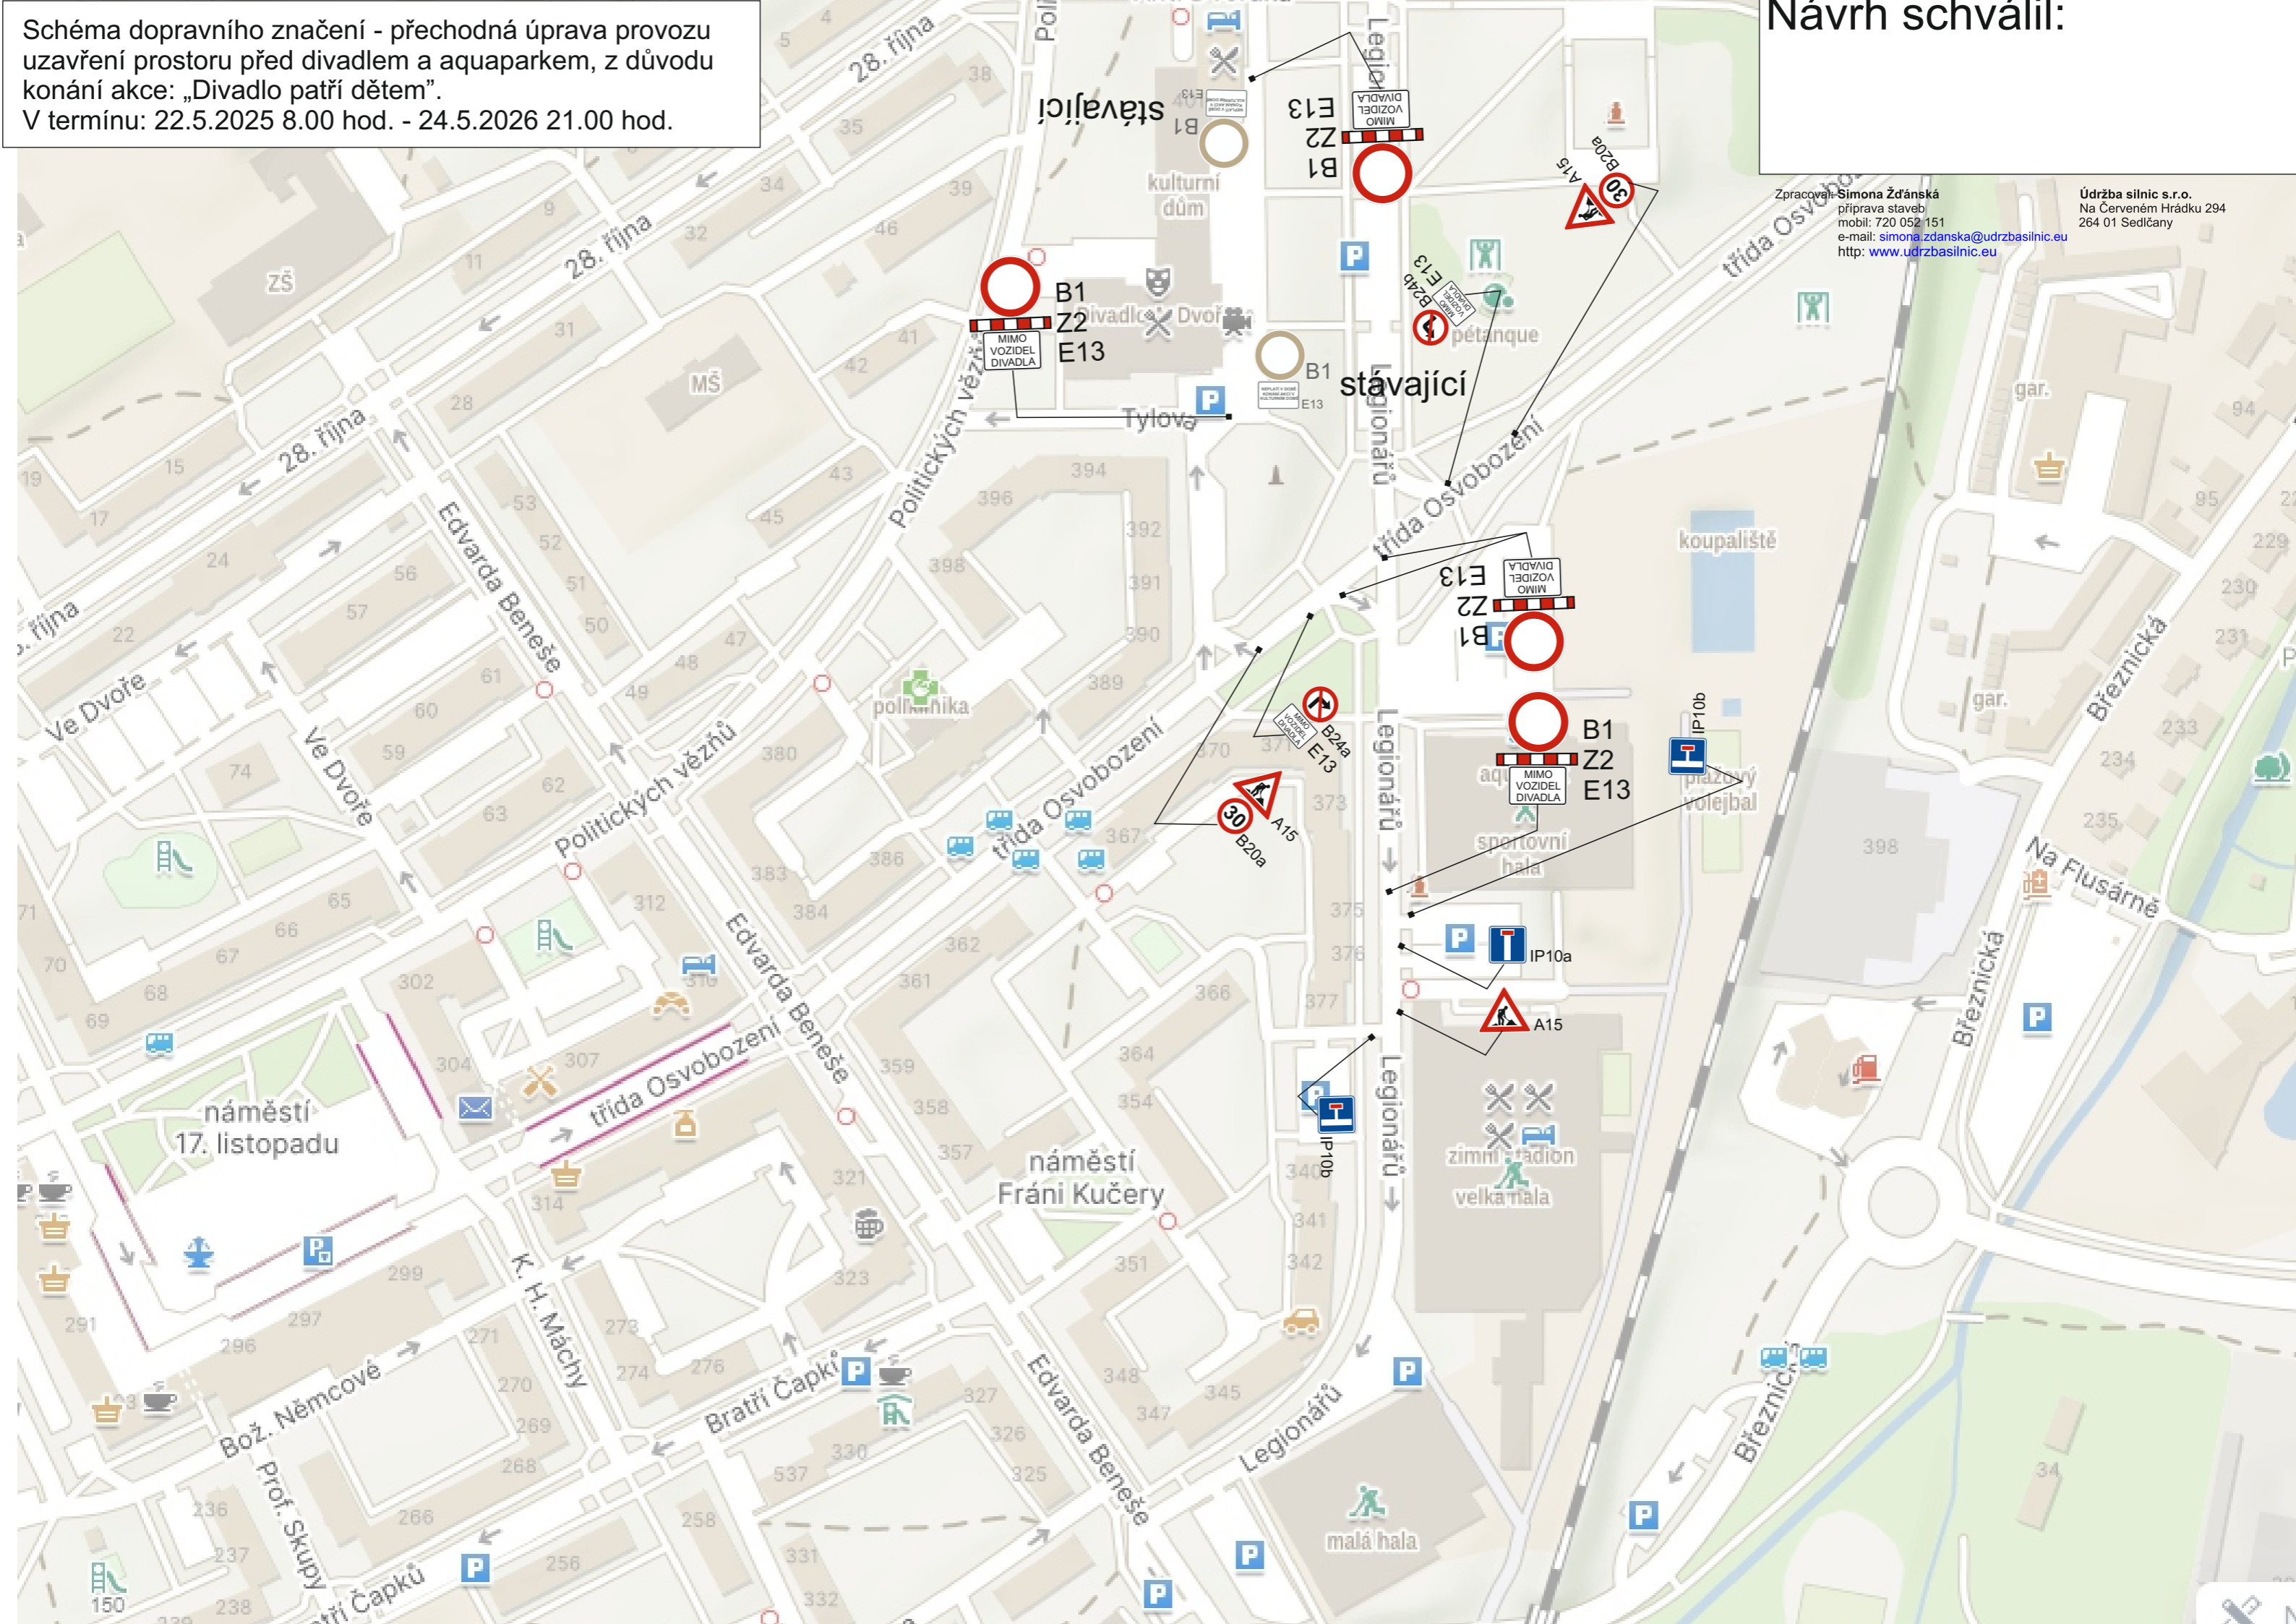


Schéma dopravního značení - předchodná úprava provozu uzavření prostoru před divadlem, z důvodu konání akce: „Divadlo patří dětem“.
V termínu: od 22.5.2026 8.00hod. - 24.5.2026 21.00hod.

Návrh schválil:

Zpracoval: Simona Zďánská
příprava staveb
mobil: 720 052 151
e-mail: simona.zdanska@udrzbasilnic.eu
<http://www.udrzbasilnic.eu>

Údržba silnic s.r.o.
Na Červeném Hrádku 294
264 01 Sedičany

