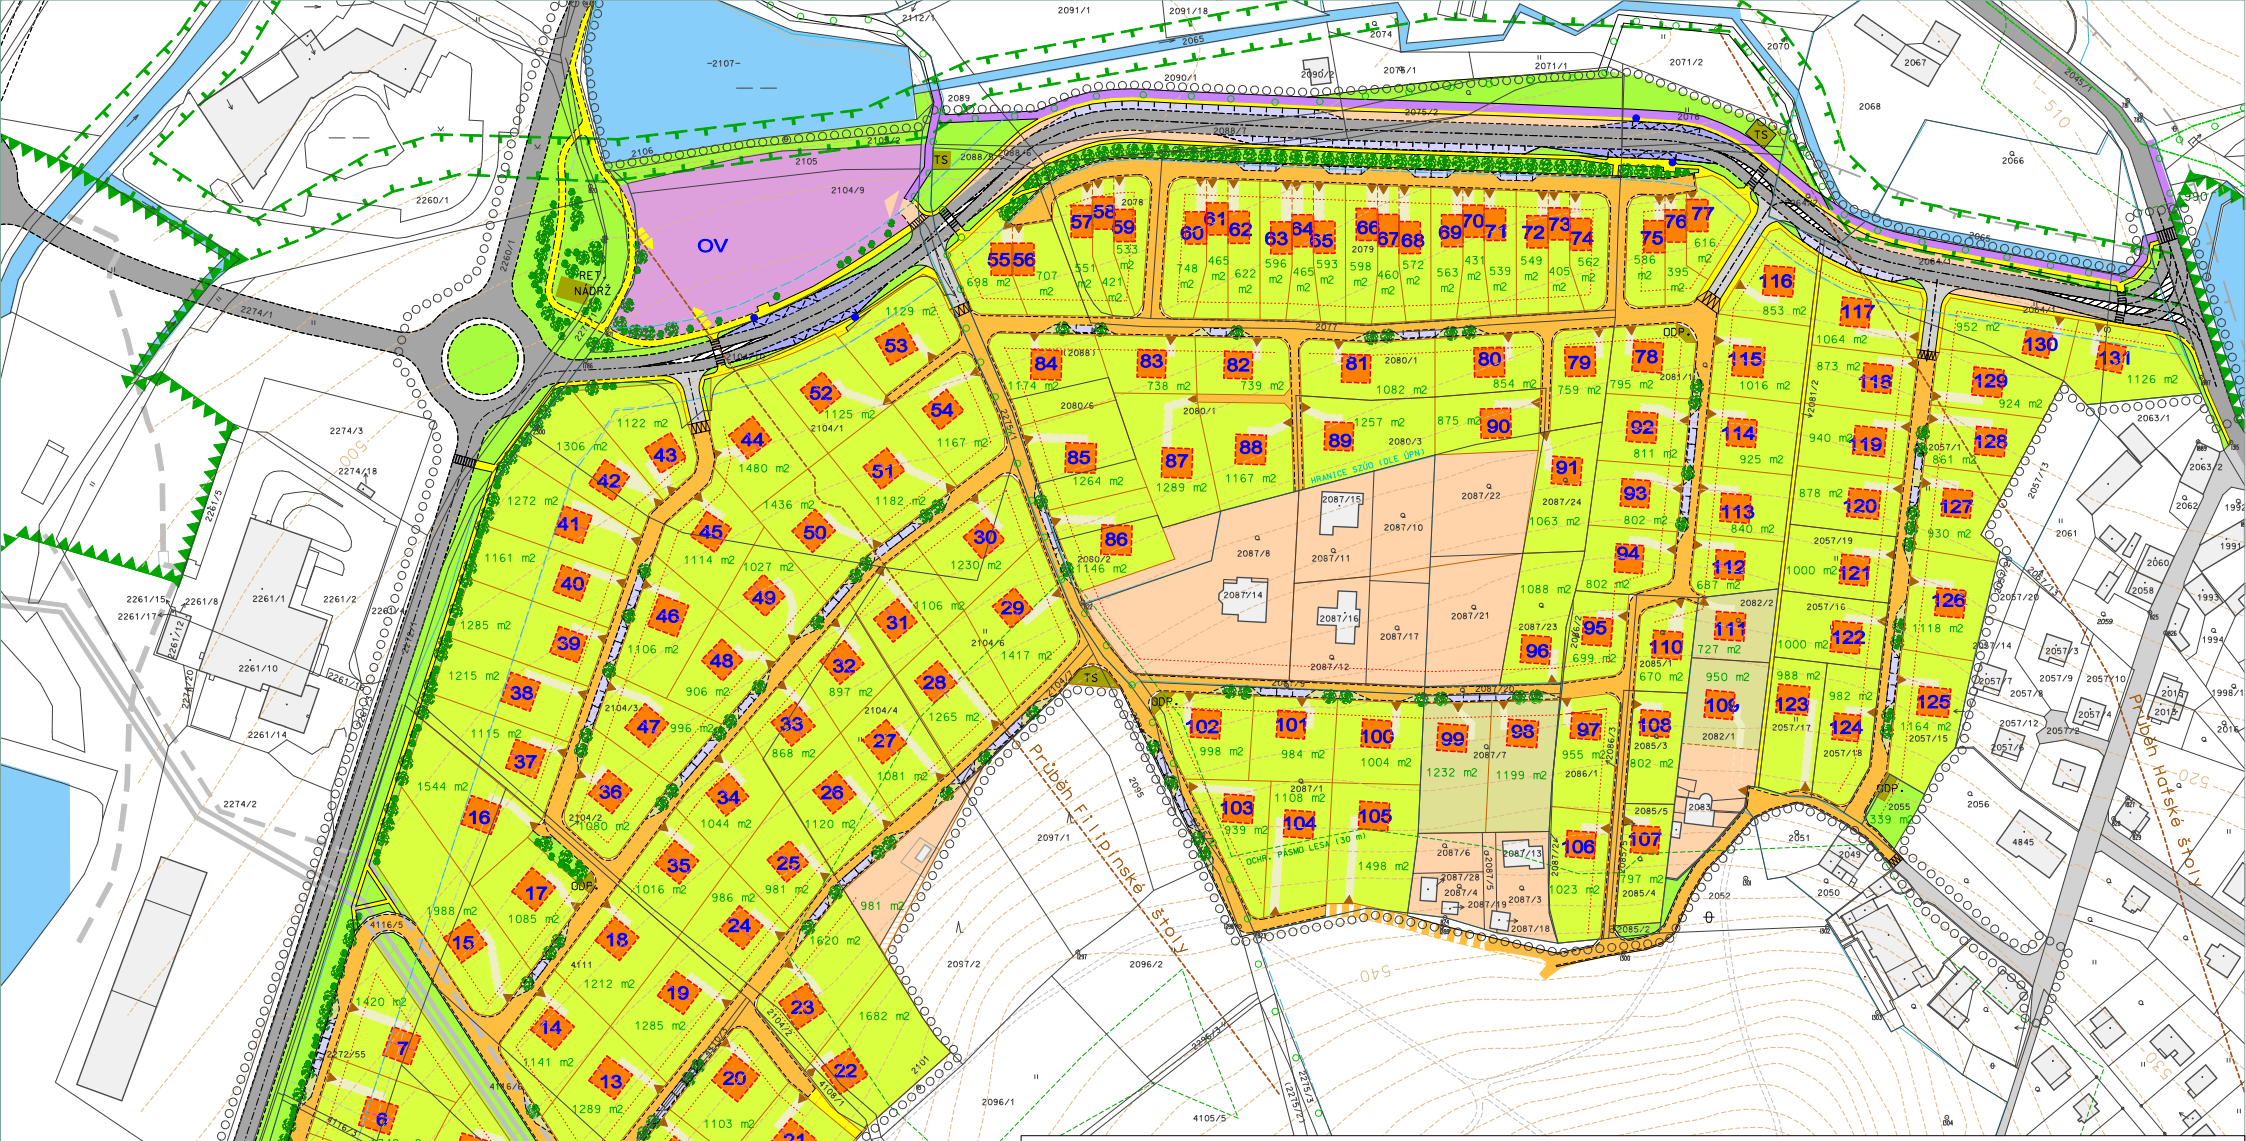

LEGENDA:

- HRANICE ŘEŠENÉHO ÚZEMÍ
- OBJ. STÁVAJÍCÍ / NAVRŽENÉ- ORIENTAČNÍ UMÍSTĚNÍ, DOPORUČENÁ ORIENTACE STŘEŠNÍHO HŘEBENE
- ZAHRADY NAVRŽENÝCH RD V SZÚO / MIMO SZÚO, PLOCHY ZELENĚ S CHARAKTEREM SOUKR. VYUŽITÍ
- PLOCHY ZAHRAD STÁVAJÍCÍCH RD, PLOCHY ZELENĚ S CHARAKTEREM SOUKR. VYUŽITÍ (STAV - NÁVRH)
- PLOCHY VEŘEJNÉ ZELENĚ, IZOLAČNÍ A OCHRANNÁ ZELEŇ
- PLOCHA PRO NAVRŽENÉ ZAŘÍZENÍ OBČANSKÉ VYBAVENOSTI
- STÁVAJÍCÍ KOMUNIKACE TŘÍDY B2, NAVRŽENÁ MÍSTNÍ KOMUNIKACE TŘÍDY C1
- OSTATNÍ MÍSTNÍ KOMUNIKACE (STAV / NÁVRH)
- OBYTNÉ ZÓNY, KOMUNIKAČNÍ PROPOJKA S CHARAKTEREM ZPEVNĚNÉ LESNÍ CESTY
- PARKOVACÍ A ZASTAVOVACÍ PRUHY, PARKOVIŠTĚ
- CYKLISTICKÉ STEZKY, PĚŠÍ KOMUNIKACE
- NAVRŽENÉ ZPOMALOVACÍ PRAHY PŘI VJEZDU DO OBYTNÉ ZÓNY
- 87 1173 m2 — OZNAČENÍ POZEMKŮ PRO NAVRŽENÉ RODINNÉ DOMY (1 - 131), ORIENTAČNÍ VÝMĚRY NAVRŽENÝCH POZEMKŮ
- NAVRŽENÉ ZASTÁVKY AUTOBUSŮ MHD
- NAVRŽENÁ PARCELACE, STAVEBNÍ ČÁRA NEPŘEKROČITELNÁ
- VODNÍ PLOCHY A TOKY
- OZNAČENÍ ZPŘÍSTUPNĚNÍ POZEMKŮ - VJEZDY
- TS RET. NÁDRŽ ODP. — NAVRŽENÉ PLOCHY PRO TRAFOSTANICE, RETENČNÍ NÁDRŽ, MÍSTA PRO KONTEJNERY NA TŘÍDĚNÝ ODPAD

HLAVNÍ LIMITY VYUŽITÍ ÚZEMÍ:

- HRANICE SOUČASNĚ ZASTAVĚNÉHO A ZASTAVITELNÉHO ÚZEMÍ DLE ÚPN
- ÚSES - LOKÁLNÍ BIOCENTRUM A BIOKORIDOR
- DŮLNÍ DÍLA - HAŤSKÁ A FILIPÍNSKÁ ŠTOLA
- STÁVAJÍCÍ NADŘAZENÁ TECH. INFRASTRUKTURA (KORIDORY PŘÍV. VOD. ŘADU, KANALIZ. STOKY)
- HRANICE 30 m OD OKRAJE LESA - BEZ ZÁSTAVBY (DLE STANOVISKA ORGÁNU STÁTNÍ SPRÁVY LESŮ)

REGULAČNÍ PLÁN PŘÍBRAM
SÁZKY - BARANDOV

VÝSLEDNÝ NÁVRH (ČISTOPIS) 07/2006

2. HLAVNÍ URBANISTICKÝ VÝKRES

MĚŘÍTKO: 1 : 1 000

PROJEKTANT:
ING. ARCH. MILAN SALABA,
153 00 PRAHA 5, STRÁŽOVSKÁ 713/87,
ATELIER: 169 00 PRAHA 6, HLÁDKOV 920/12

POŘIZOVATEL:
MĚSTO PŘÍBRAM, ODBOR KONCEPCE A ROZVOJE MĚSTA,
261 19 PŘÍBRAM, TYRŠOVA 108