


KOORDINAČNÍ SITUAČNÍ VÝKRES

M 1:500

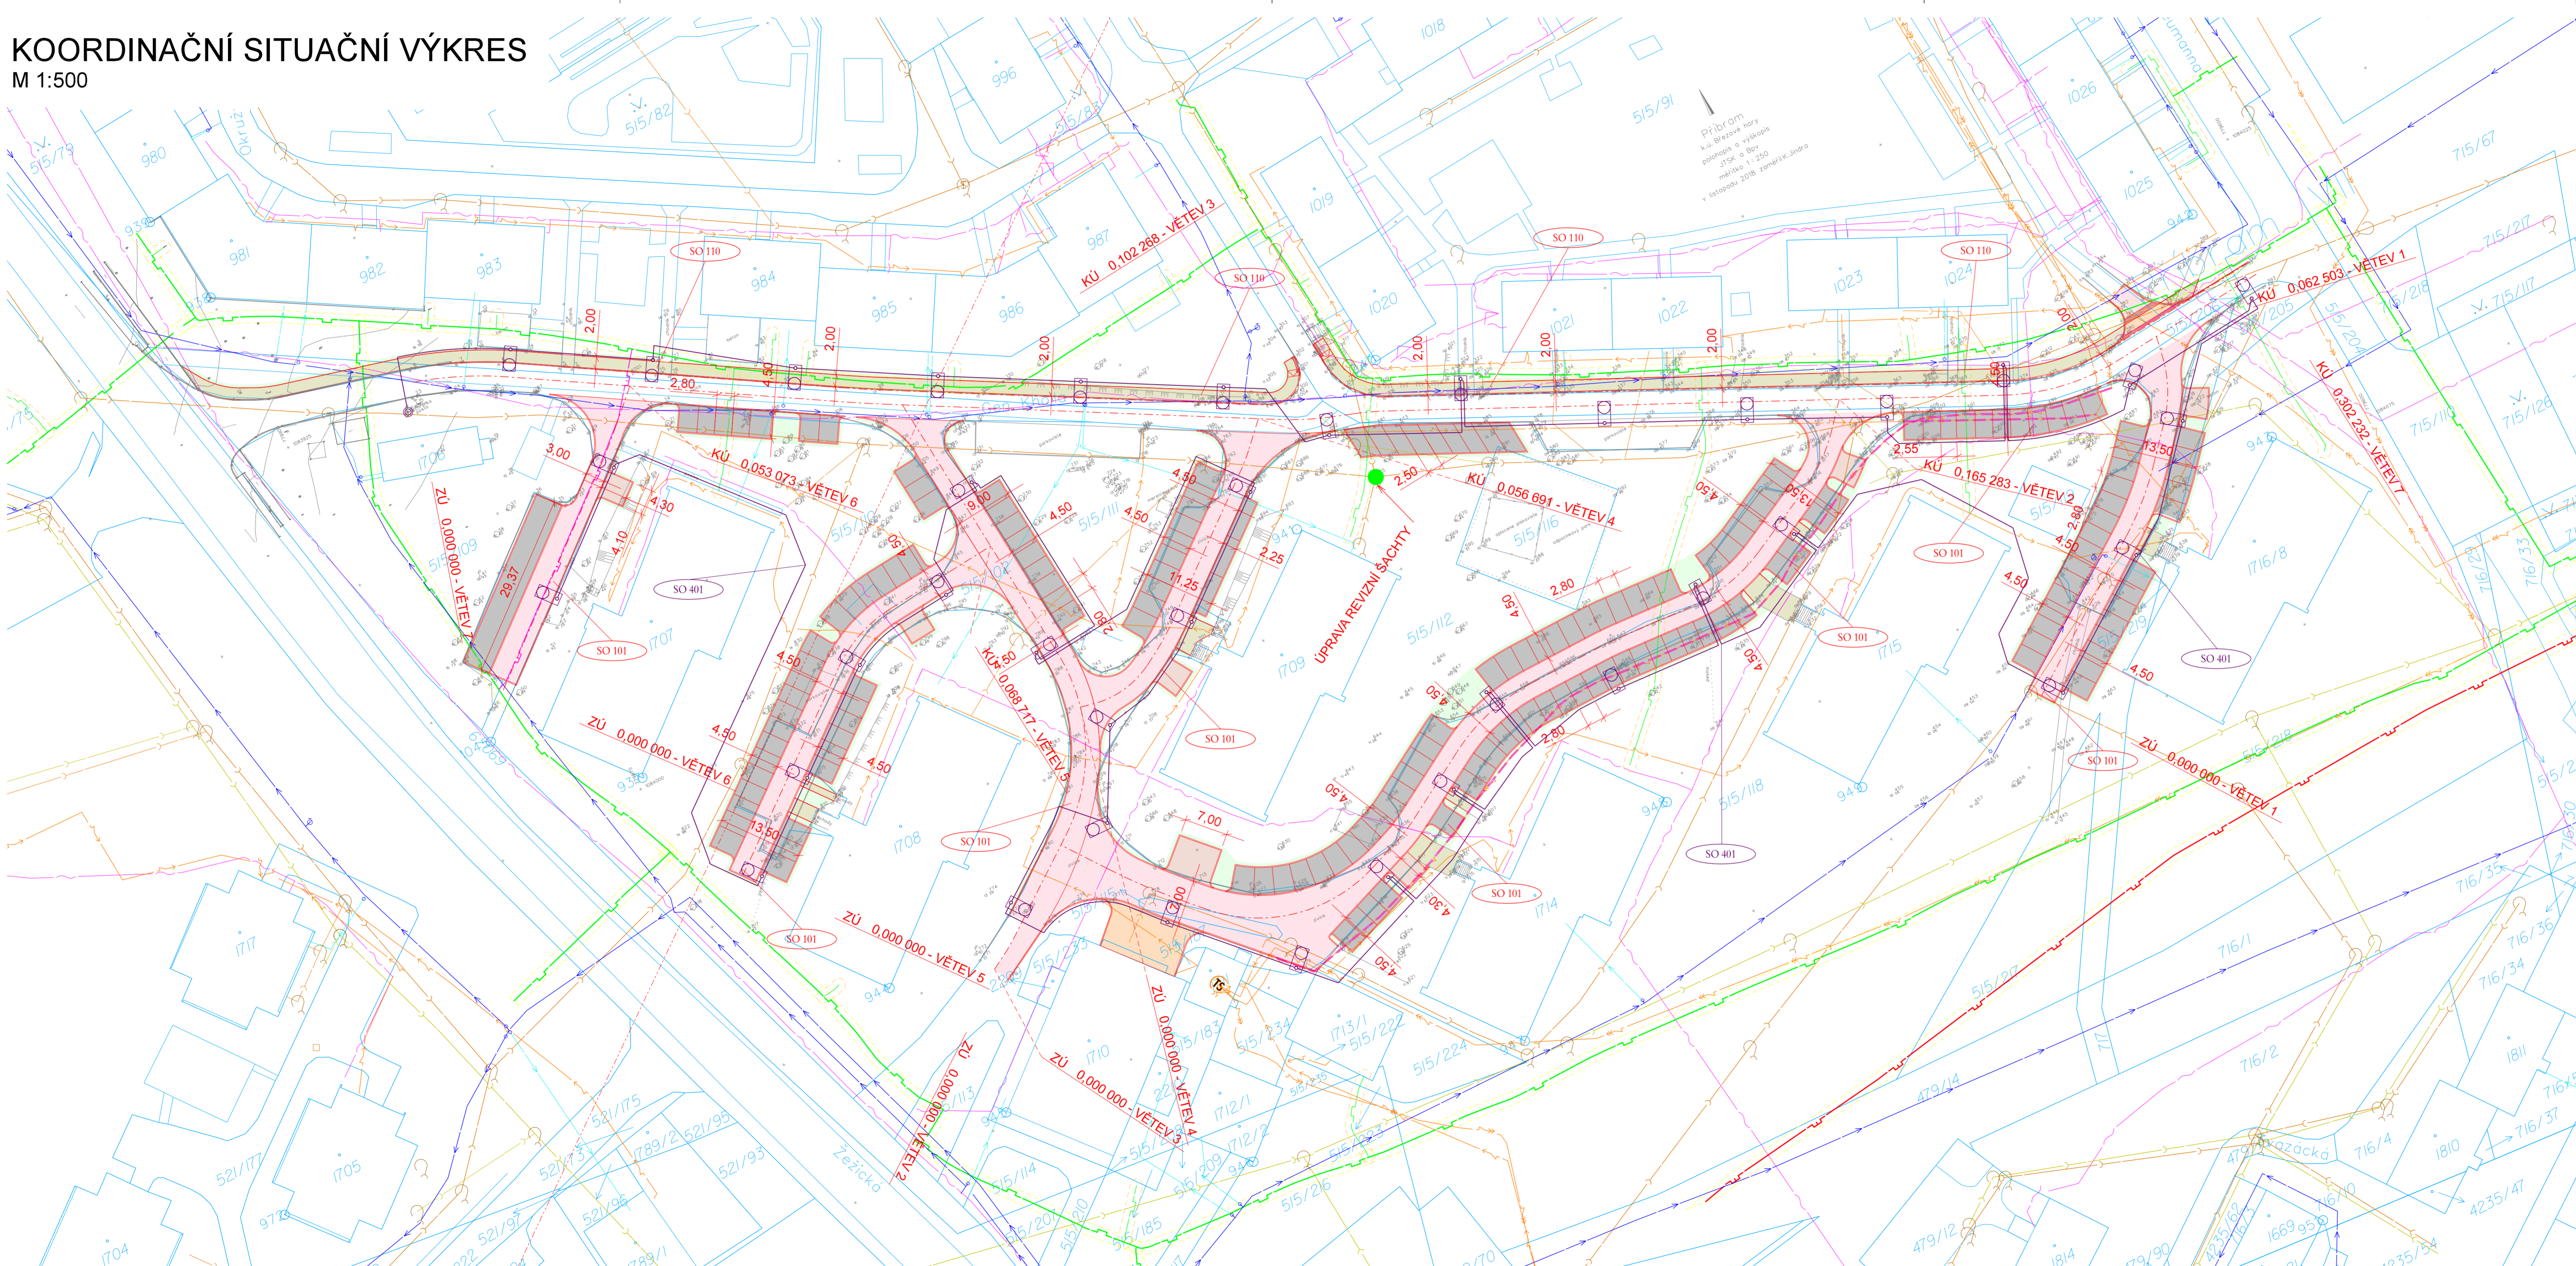

LEGENDA: PLOCHY

- VOZOVKA - ASFALTOVÝ POVRCH
- ÚPRAVA OKOLNÍHO TERÉNU - ZELEN
- CHODNÍK - DLAŽBA BETONOVÁ
- PARKOVACÍ STÁNI - DLAŽBA ZATRAVŇOVACÍ
- PROSTOR PRO KONTEJNERY
- PLOCHA NAKLÁDACÍ RAMPY

INŽENÝRSKÉ SÍTĚ - STÁVAJÍCÍ


- ELEKTRO - NÍZKÉ NAPĚTÍ
- ELEKTRO - VYSOKÉ NAPĚTÍ
- CETIN
- NTL PLYNOVOD
- STL PLYNOVOD
- STL PLYNOVOD - PLÁNOVANÁ PŘELOŽKA
- VODOVOD
- KANALIZACE
- KANALIZACE DEŠŤOVÁ
- VEŘEJNÉ OSVĚTLENÍ

OSTATNÍ

- STAVBNÍ ÚPRAVY
- ZAMĚŘENÍ
- KATASTRÁLNÍ MAPA
- SO 101 KOMUNIKACE
- SO 110 CHODNÍK
- SO 401 VEŘEJNÉ OSVĚTLENÍ

INŽENÝRSKÉ SÍTĚ - NAVRŽENÉ

- VEŘEJNÉ OSVĚTLENÍ
- PŘELOŽKA KABELU ČEZ DISTRIBUCE

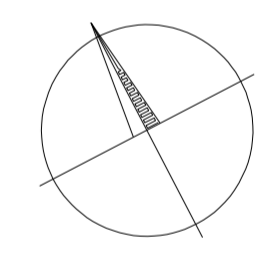

SOUŘADNICOVÝ SYSTÉM: S-JTSK, VÝŠKOVÝ SYSTÉM: Bpv

ZPRACOVATEL:		AUTORIZACE:	
JanTous		Krátká 765 Horní Břiza 330 12 tel.: +420 775 031 676 E-mail: t-projekt@email.cz www.jantous.cz	
OBJEDNATEL: MĚSTO PŘÍBRAM TYRŠOVA 108, 261 01 PŘÍBRAM		NAVRHL, VYPRACOVAL: BC. JAN TOUS	
ODPOVĚDNÝ PROJEKTANT STAVBY: BC. JAN TOUS	NAVRHL, VYPRACOVAL: BC. JAN TOUS	ÚČEL: DPS	10/2020
KRAJ: STŘEDOCESKÝ	KATASTRÁLNÍ ÚZEMÍ: PŘÍBRAM	MĚŘÍTKO: 1:500	FORMÁT: 8 x A4
ROZŠÍŘENÍ PARKOVACÍCH MÍST V UL. GEN. KHOLLA		ČÁST: C.	PÁŘE
ČÁST PD: SITUAČNÍ VÝKRESY	PRIL: 2.		
NÁZEV PŘÍLOHY: KOORDINAČNÍ SITUAČNÍ VÝKRES			