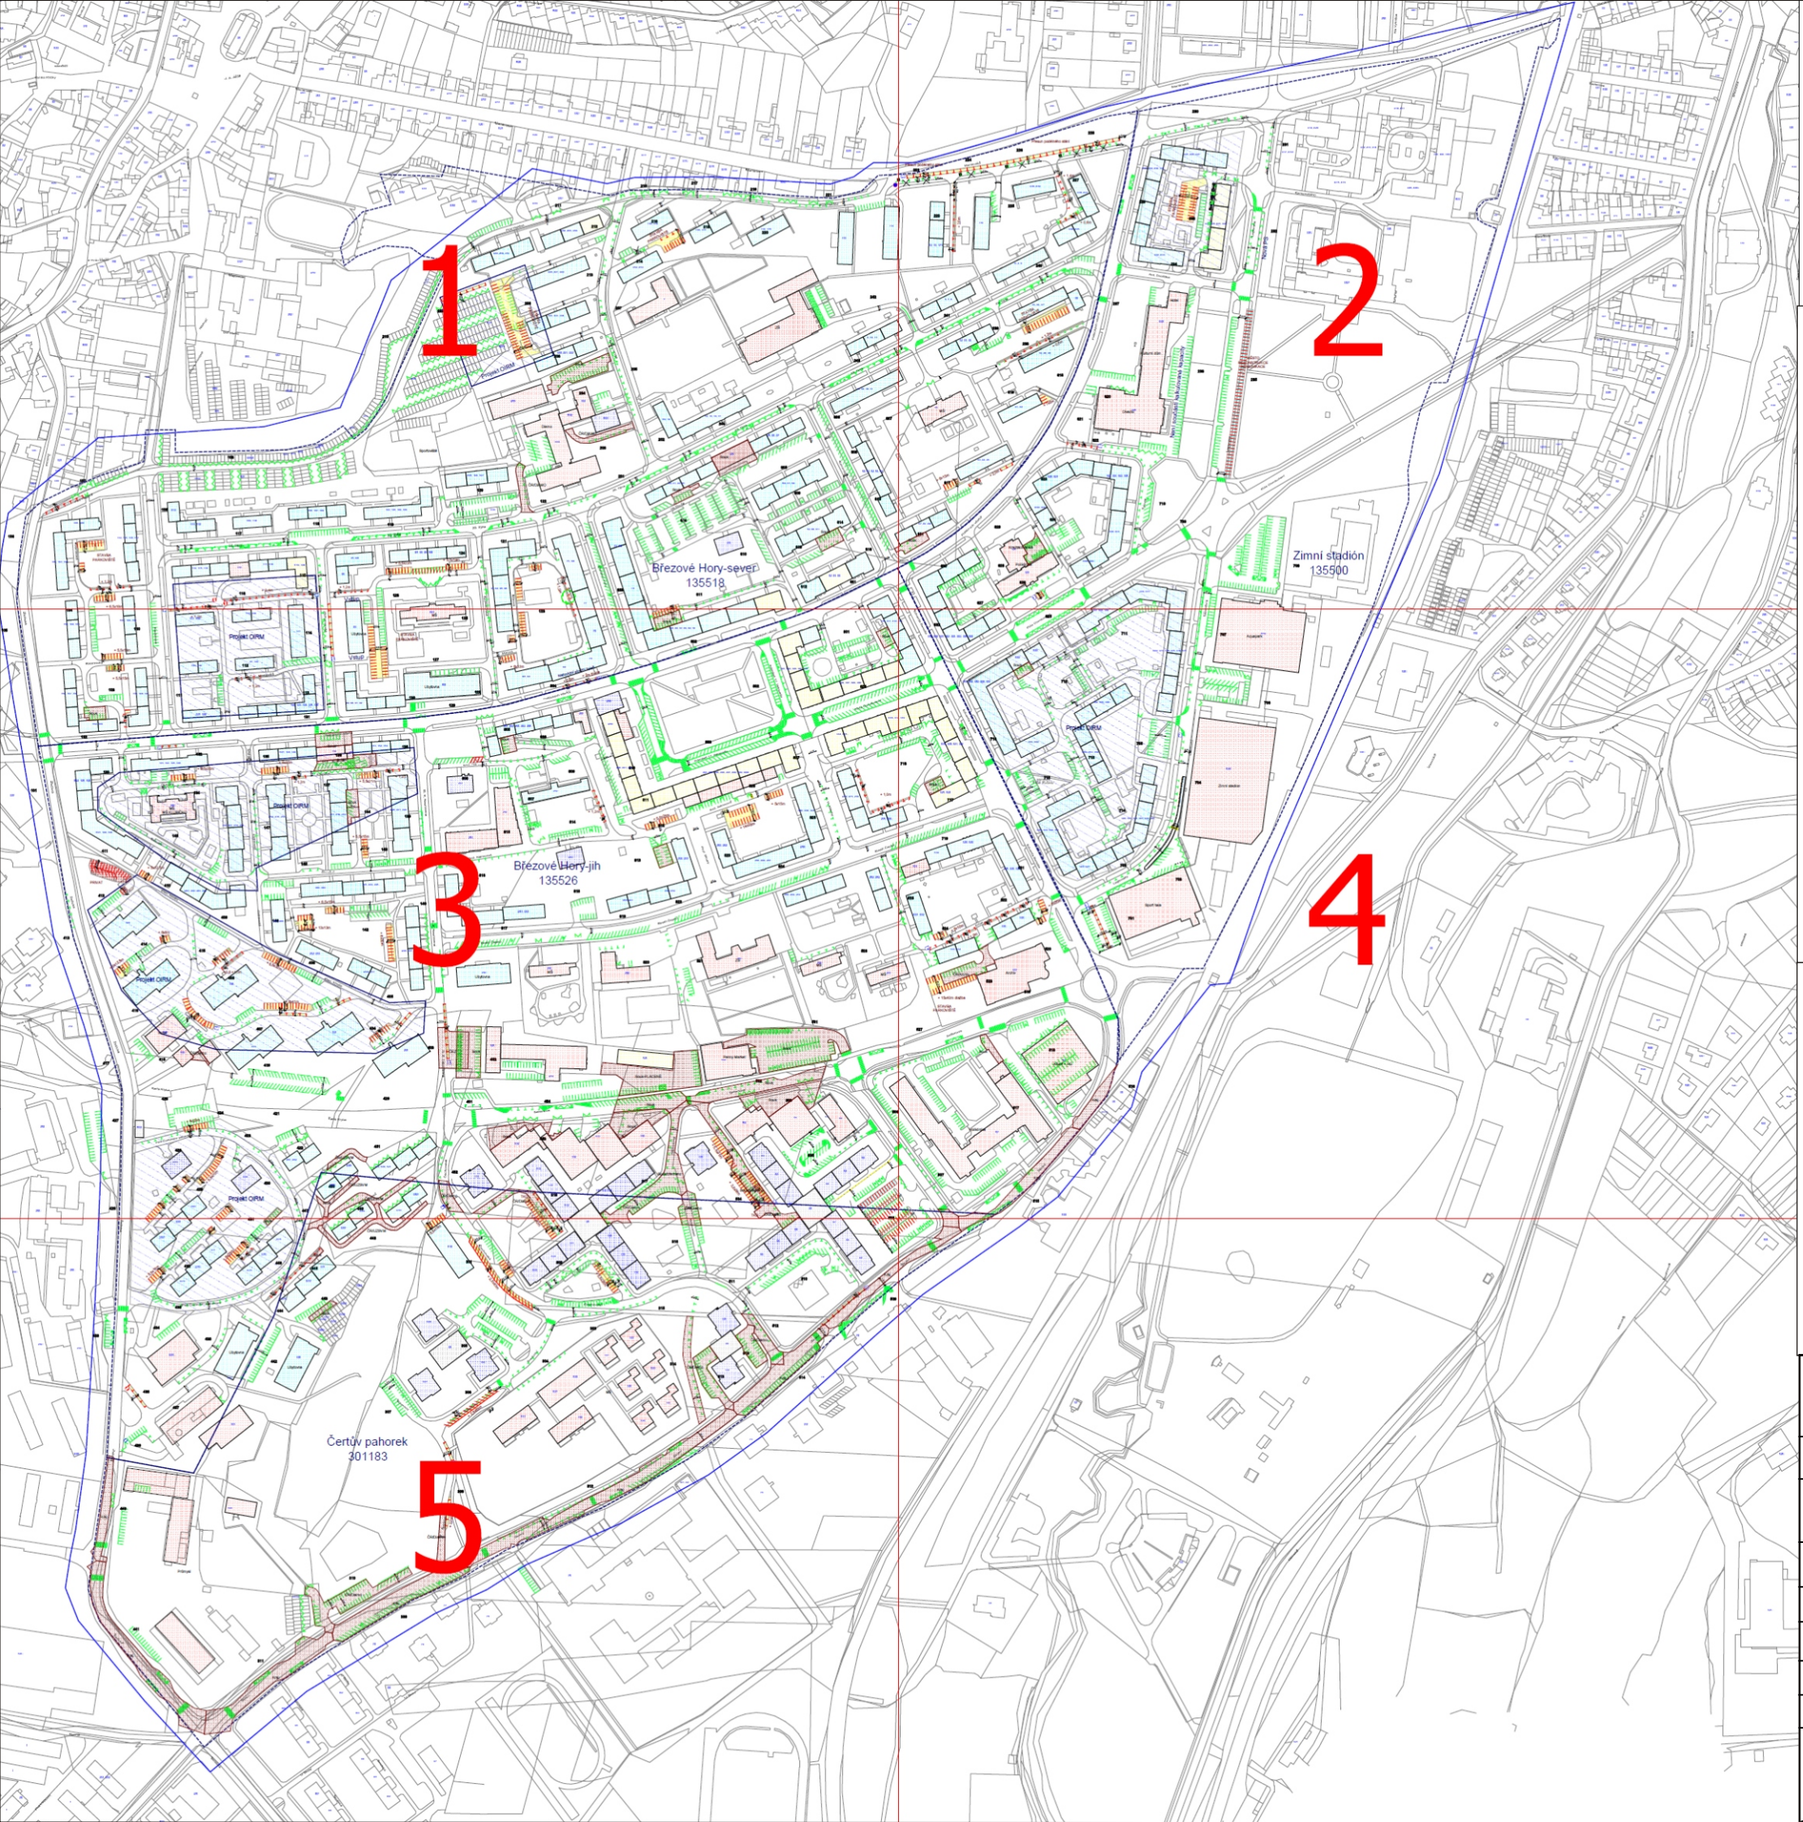

Legenda - návrh rozvoje parkovacích kapacit

- Hranice hodnoceného území
- Zákres stávajících parkovacích stání včetně případných přerušení (vjezdy, výhybny, oblouky, ...)
- Vymezení jednotlivých úseků / okruhů
- XXX Identifikační číslo úseku / okruhu
- Vymezení prostoru pro úpravu
- Zákres navržených parkovacích stání
- Zákres rušených parkovacích stání
- Pozemky, které nejsou v majetku města

Legenda - mapa funkčního využití

- Vysokopodlažní obytná zástavba
- Nízkopodlažní obytná zástavba
- Komerční objekty (obchody, školy, zdravotnictví, ...)
- Smíšené objekty (bydlení + komerce)
- Výrobní, či nepoužívané objekty

Analýza a zásady rozvoje parkovacího systému v Příbrami

ETAPA DÍLA :	**Podkladová analýza**		
VÝKRESOVÁ ČÁST :	**Koncepce návrhu úprav komunikací - nové parkovací plochy s mapou funkčního využití objektů**		
ŘEŠENÉ ÚZEMÍ :	**Vybrané území města Příbram - Příbram VII.**		
OBJEDNATEL :	Město Příbram; Tyršova 108; 261 01 Příbram I.		
ZHOTOVITEL :	**M.O.Z. Consult s.r.o., Radimova 2342/36, 169 00 Praha 6** **Společnost je zapsána v obchodním rejstříku vedeném Městským soudem v Praze, oddíl C, vložka 87299**		
VEDOUCÍ PROJEKTU :	Ing. Petr Horský	**KRESLIL :**	Pavel Sehnal
MĚŘÍTKO :	1 : 1 000	**DATUM :**	09 - 10 / 2019

consult M.O.Z.

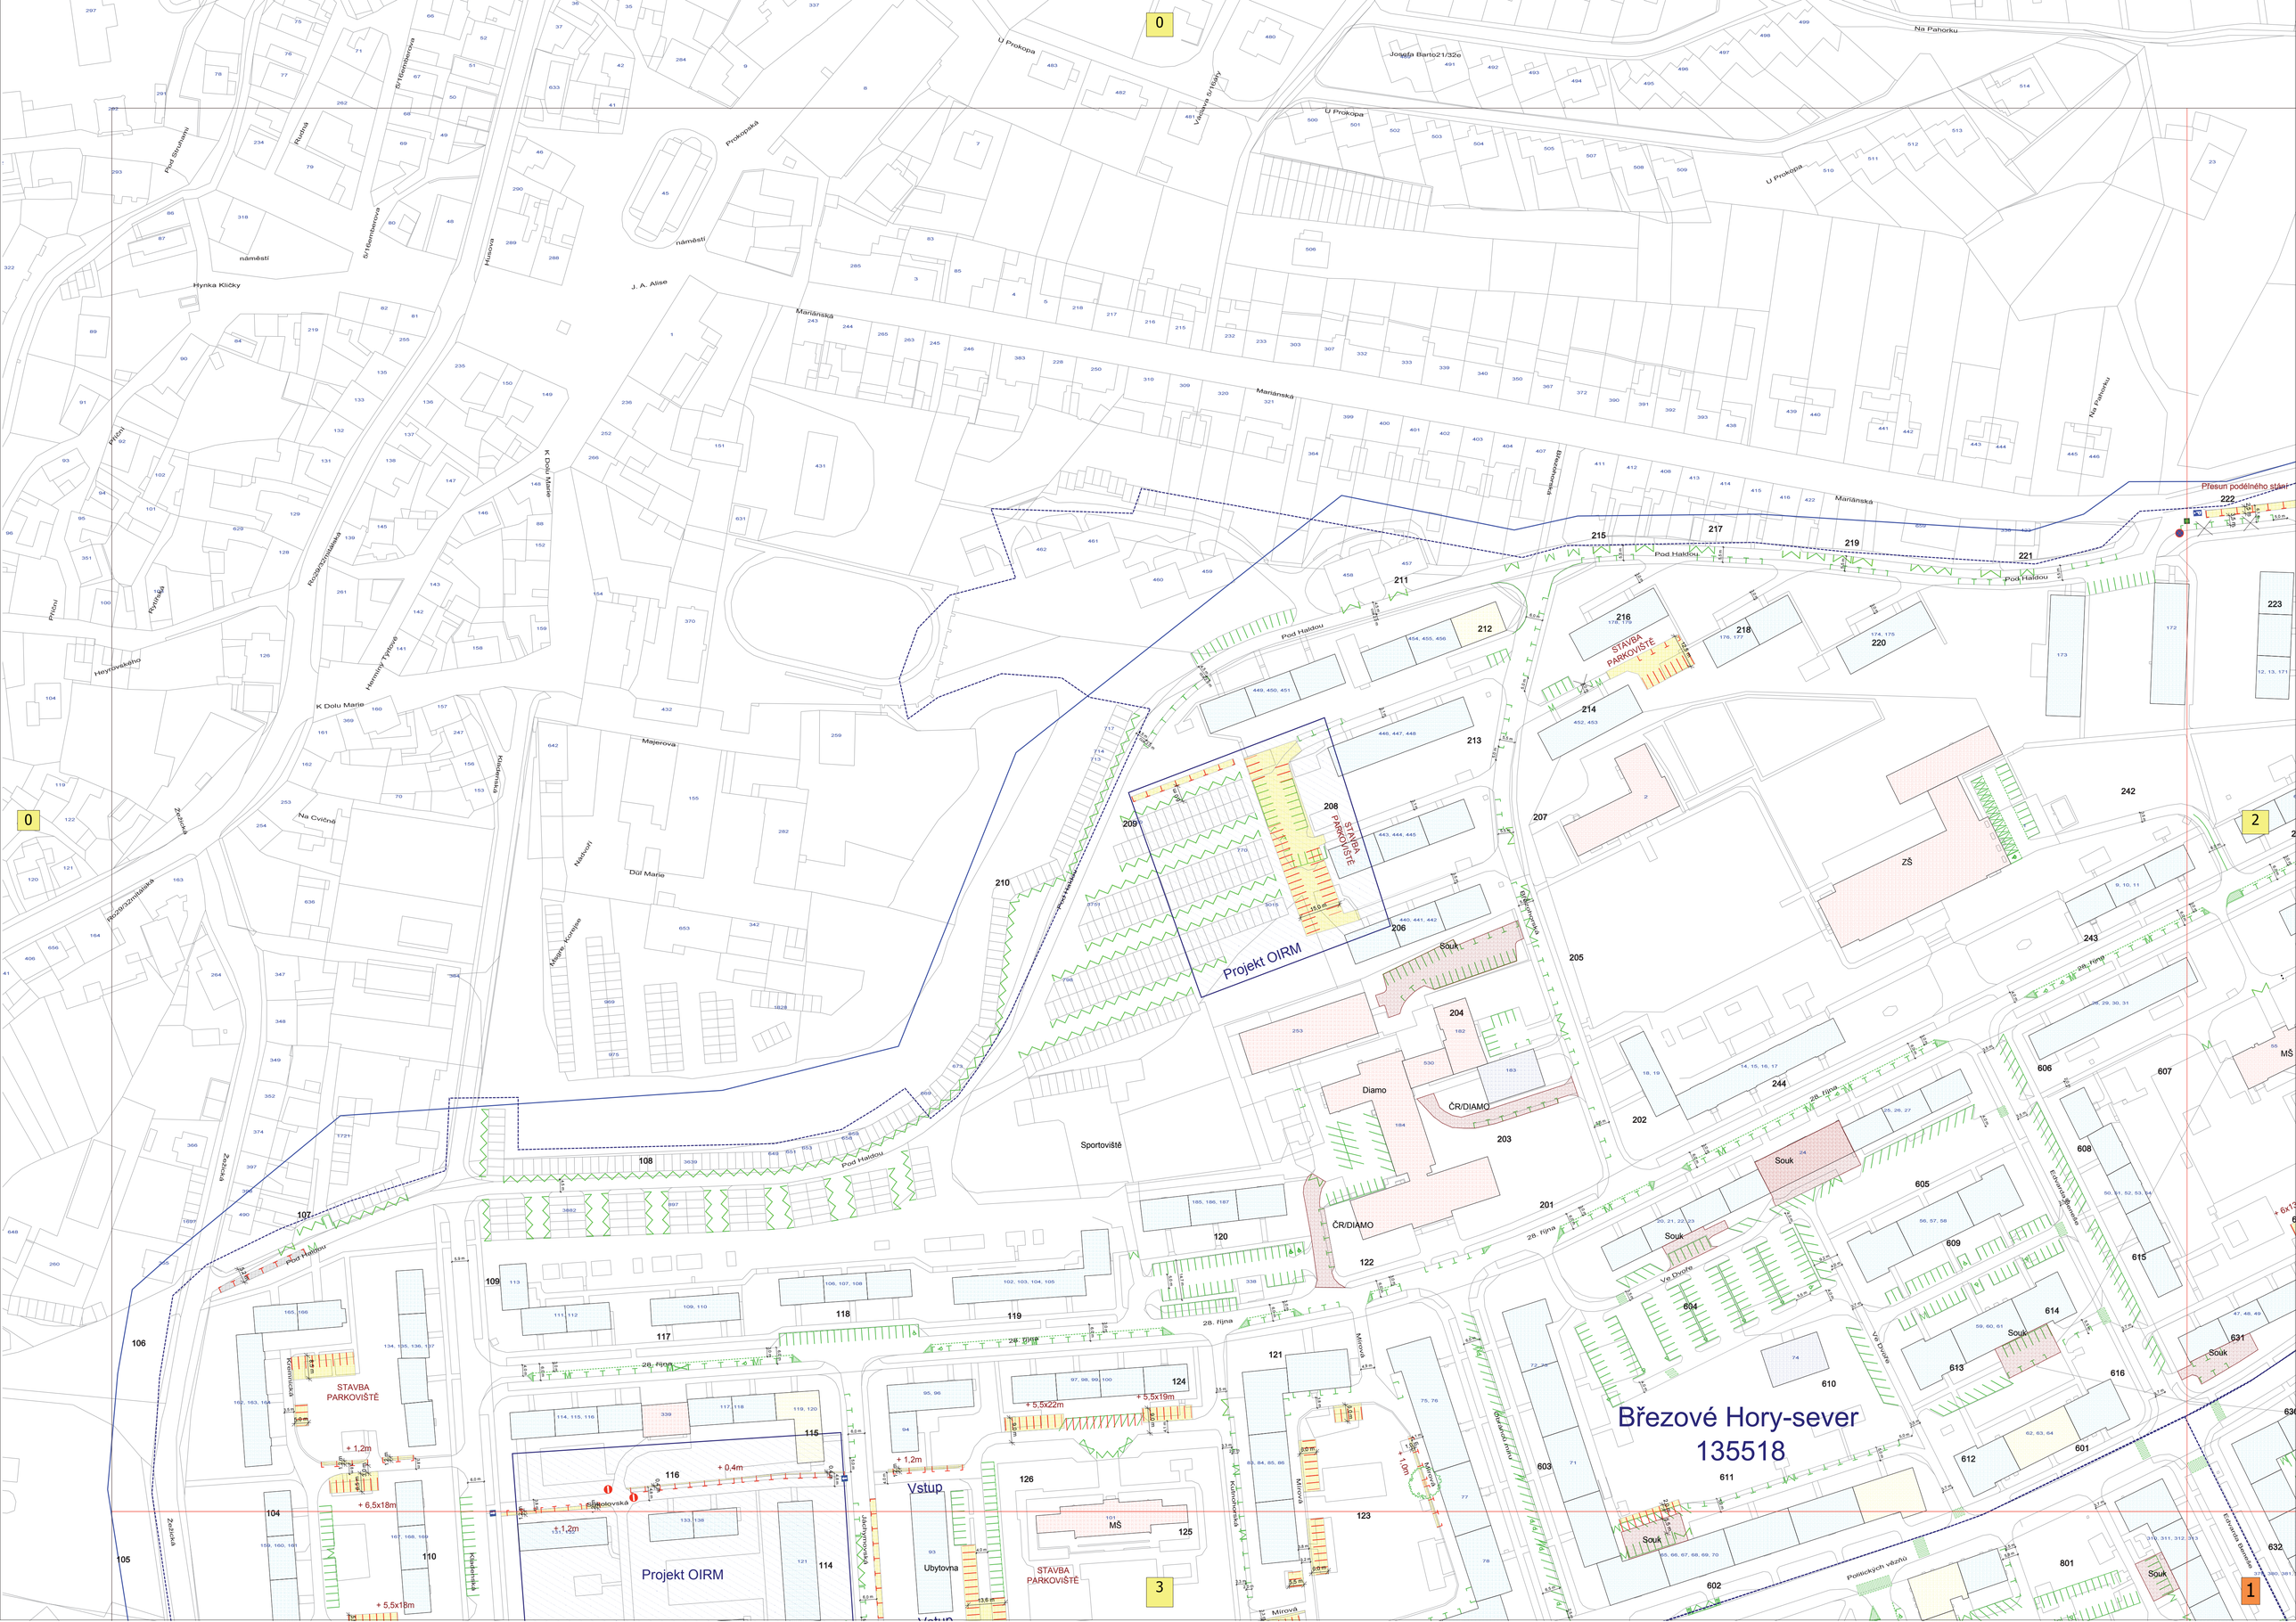
Březové Hory-sever
135518
Projekt OIRM
Projekt OIRM
STAVBA PARKOVIŠTĚ
STAVBA PARKOVIŠTĚ
STAVBA PARKOVIŠTĚ
STAVBA PARKOVIŠTĚ
Přesun podélného stání
Vstup
Vstup
Pod Haldou
Mariánská
28. října
Na Pahorku
U Prokopa
Josefa Barto 21/32e
Prokopská
J. A. Alise
náměstí
Hynka Klíčky
Husova
Sr. Komenského
Sr. Komenskova
Rudná
Pod Strunami
Příční
Rozdrojovská
K Dolu Marie
Majerova
Na Cvičišti
Důl Marie
Nádvoří
Magdy Kopsové
Heyrovského
Hermity Tylové
Kolowratská
Pernštejnská
Žižkova
Kunoherská
Mírová
Ve Dvoře
Politických vězňů
Edvarda Beneše
Sportoviště
Diamo
ČR/DIAMO
Souk
ZŠ
MŠ
Ubytovna
Školovská
0
1
2
3

Mariánská
Komenského
Ant. Dvořáka
Třída Osvobození
Pohlídkových vězňů
Tylova
Evropská tepnová
Na Vyhlídce
Na Pahorku
Pod Gymnáziem
Gorkého
Kollerova
Havlíčkova
Klaudova
Čihlářská
Březnická
Průmyslová
Dukelská
Milínská
Legionářů
Legionářů
Přesun podélného stání
Přesun podélného stání
+ 1,4m
+ 2,0m
+ 0,6m
STAVBA PARKOVIŠTĚ
STAVBA PARKOVIŠTĚ
+ 1,2m
+ 0,8m
+ 7x8m
+ 6x13m
+ 2,0m
MĚSTO REKONSTRUKCE KOMUNIKACE
Nová PS
Není součástí kalkulované kapacity
Zimní stadión
135500
Hotel
Kulturní dům
Divadlo
MŠ
Souk
Kraj/záchranka
Poliklinika
Aquapark
0
1
2
4

Březové Hory-sever
135518

Březové Hory-jih
135526

Projekt OIRM

Vstup

Ubytovna

MŠ

STAVBA PARKOVIŠTĚ

Souk

Nefunkční silniční zeleň

+ 2m živice

Politických vězňů

Mírová

Kremnická

Mostecká

Šibenkovská

Žižkova

Okružní

Okružní

Okružní

Gen. Khella

Bož. Němcové

S. K. Neumanna

Bratří Čapků

Prof. Slavíny

K Hlídky

Ema Destinové

Ema Destinové

Náměstí 17. listopadu

Ivda Olewnovej

Čechovská

Seifertova

Budějovická

Karla Kryla

Pod Čertovým pahorkem

Jana Drdy

Podbrdská

Hotel

ČR/Diamo

ČR/UZSVM

TKO

ČEZ

ZŠ

MŠ

MŠ KLUBÍČKO

PRIVAT

Penny Market

Souk-PLACENÉ

Souk/břemeno

ZAS

Ubytovna

+ 1,2m

+ 0,4m

+ 6,5x18m

+ 5,5x18m

+ 5,5x15m

+ 5,5x20m

+ 6x23m

+ 5,5x21m

+ 5,5x15m

+ 6,5x15m

+ 13x13m

+ 6x30m

+ 5,5x30m

+ 6x41m

+ 5x12,5m

+ 6x8m

+ 9x12,5m

+ 0,8 + 1,0m

+ 4x20m

+ 5x7,0m

+ 6x25m

+ 5x16m

+ 5,5x40m

+ 3,5x38m

+ 5,5x25m

+ 14x28m

+ 5x15m

+ 1,0m

+ 2,0m

+ 6x13m

+ 1,0m

0

1

3

4

5

135500 2

Projekt OIRM

Aquapark

Zimní stadion

Sport hala

Poliklinika

Archiv

ČR/Archiv

MŠ

Albert + HG

Poliklinika

Souk

Souk

Souk

Souk

Erbenova

Erbenova

Erbenova

Čertův pahorek
301183

Projekt OIRM

3

0

0

5