

Analýza a projekt organizace dopravy v klidu pro rozvoj parkovacího systému v Příbrami - předrealizační příprava

Část díla:


Zjednodušený analytický podklad

Zadavatel: Město Příbram
Tyršova 108
261 01 Příbram I.


Zhotovitel: M.O.Z. Consult s.r.o.
Radimova 2342/36
169 00 Praha 6
IČO: 266 86 503

M.O.Z. Consult s.r.o.
Květen – červen 2020


1. Výchozí situace - NOC

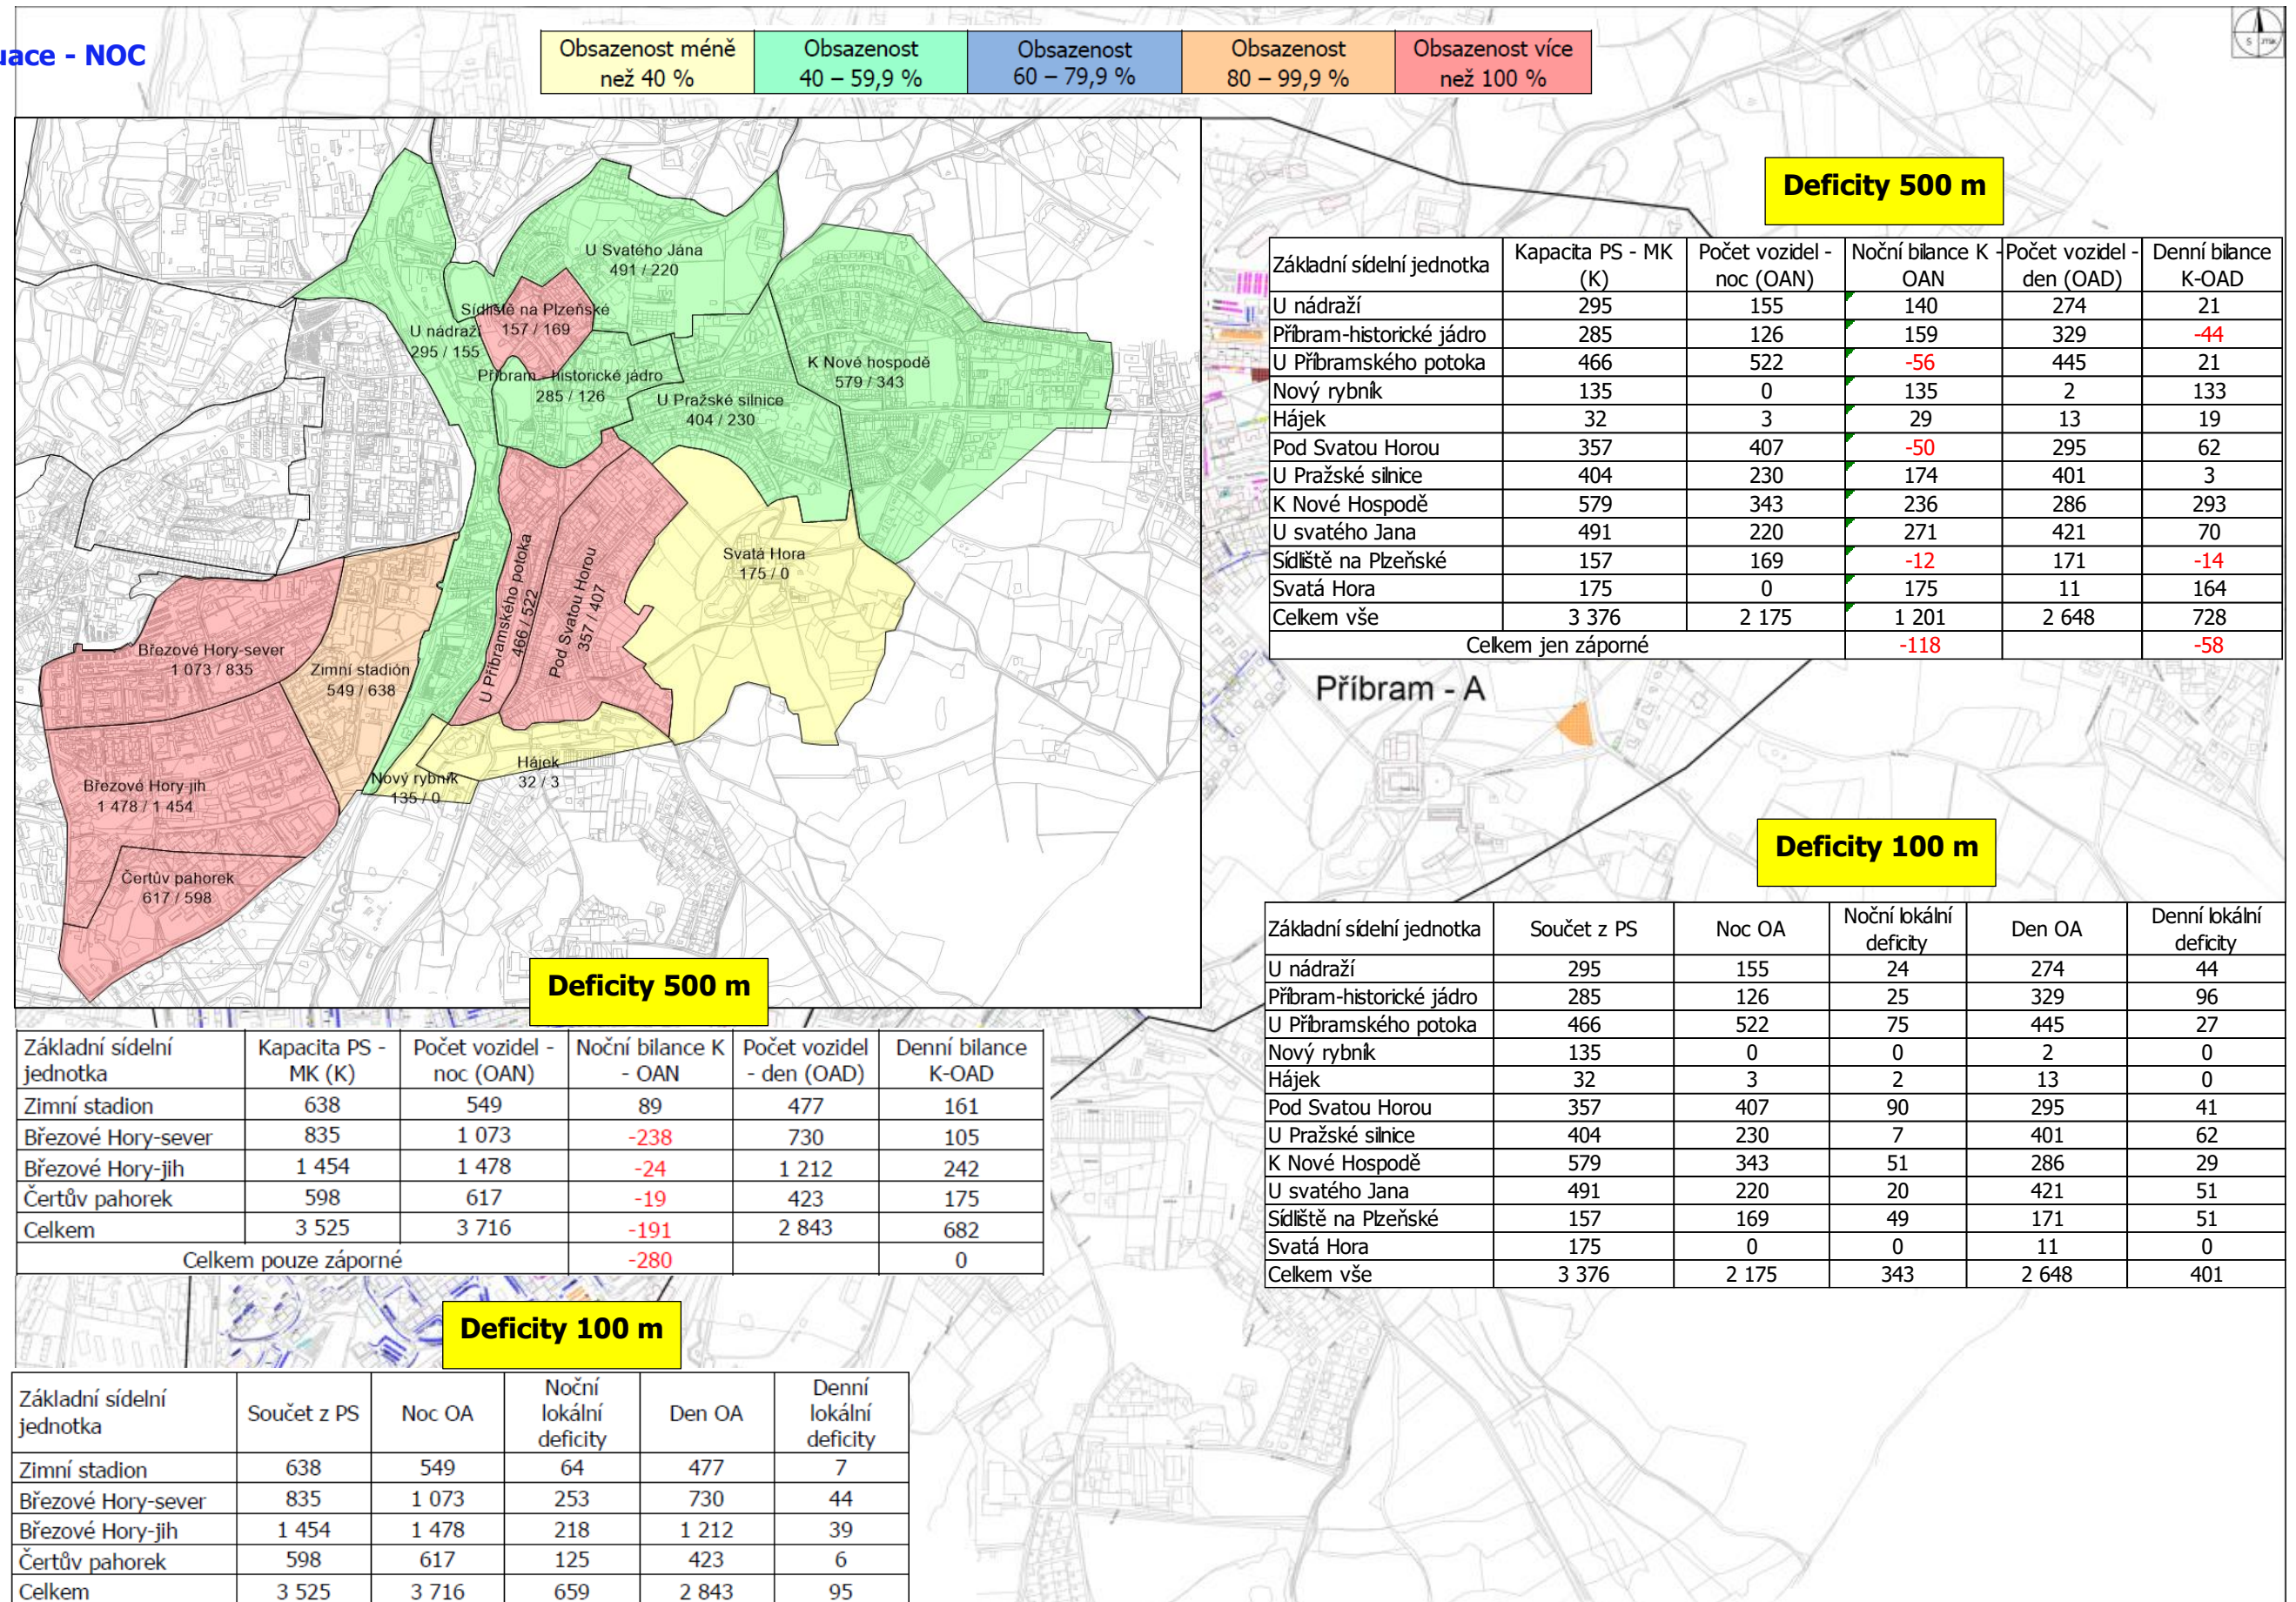


2. Výchozí situace - DEN

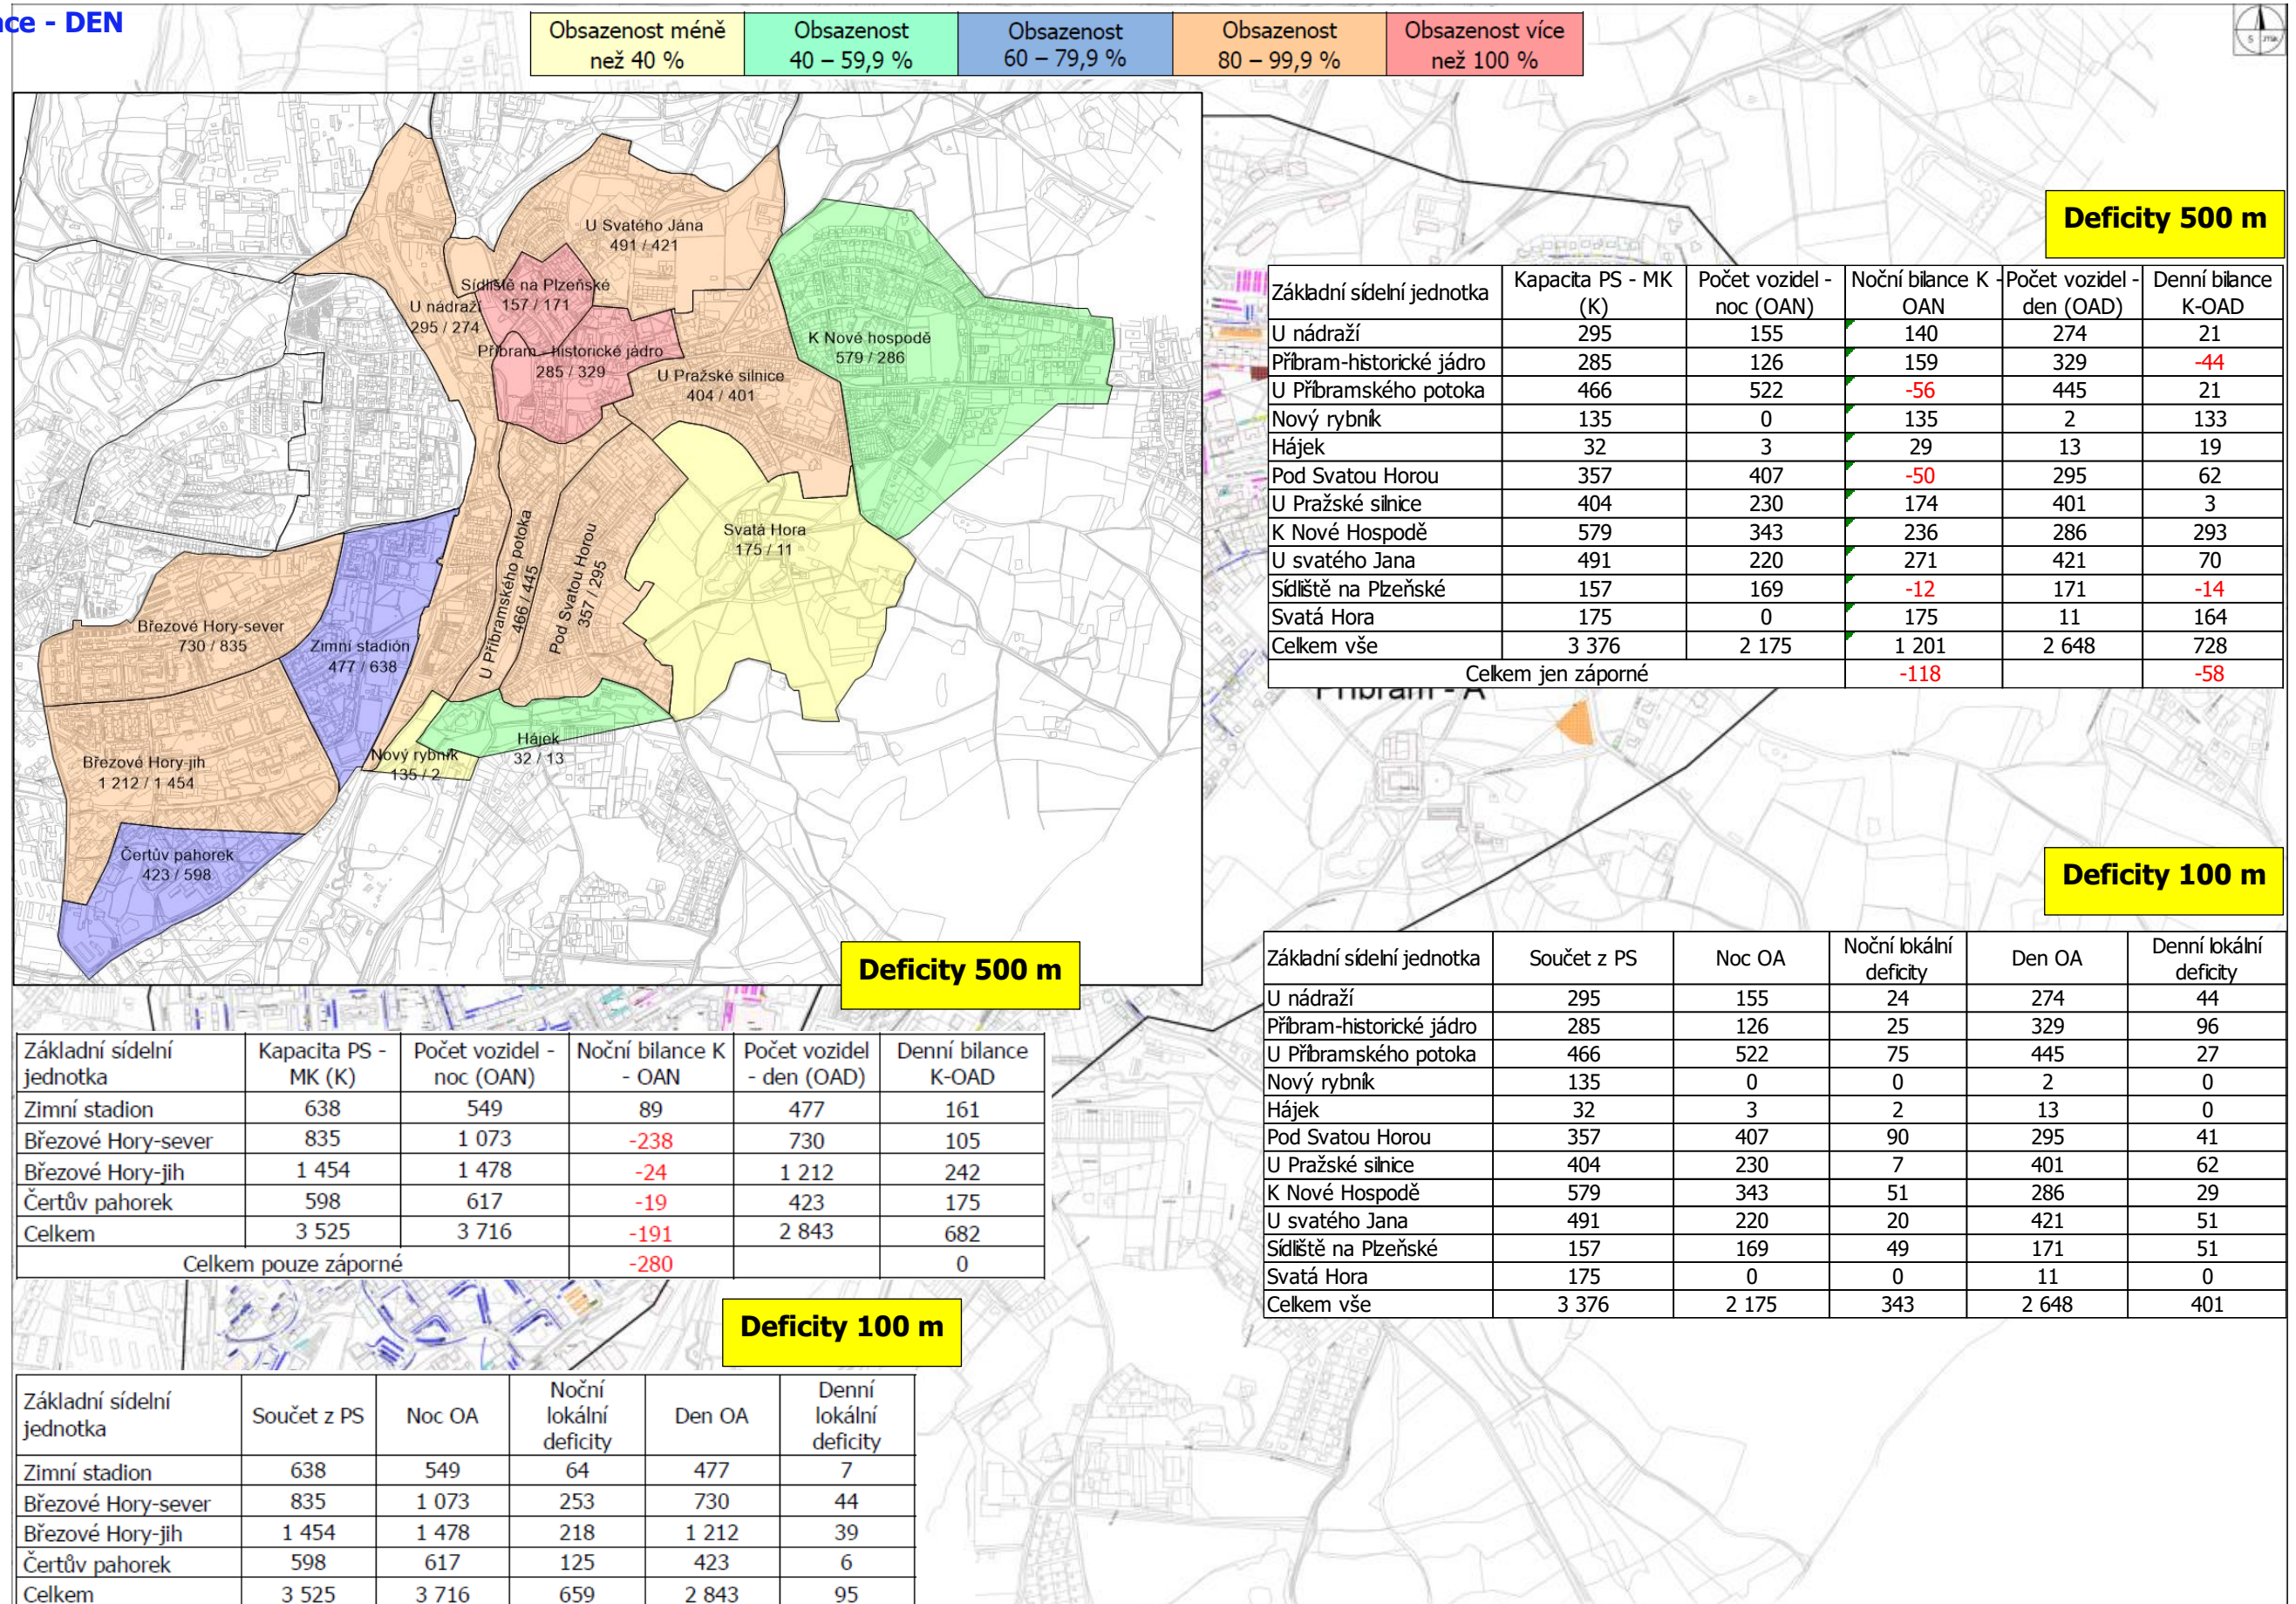

3. Cíle ZPS

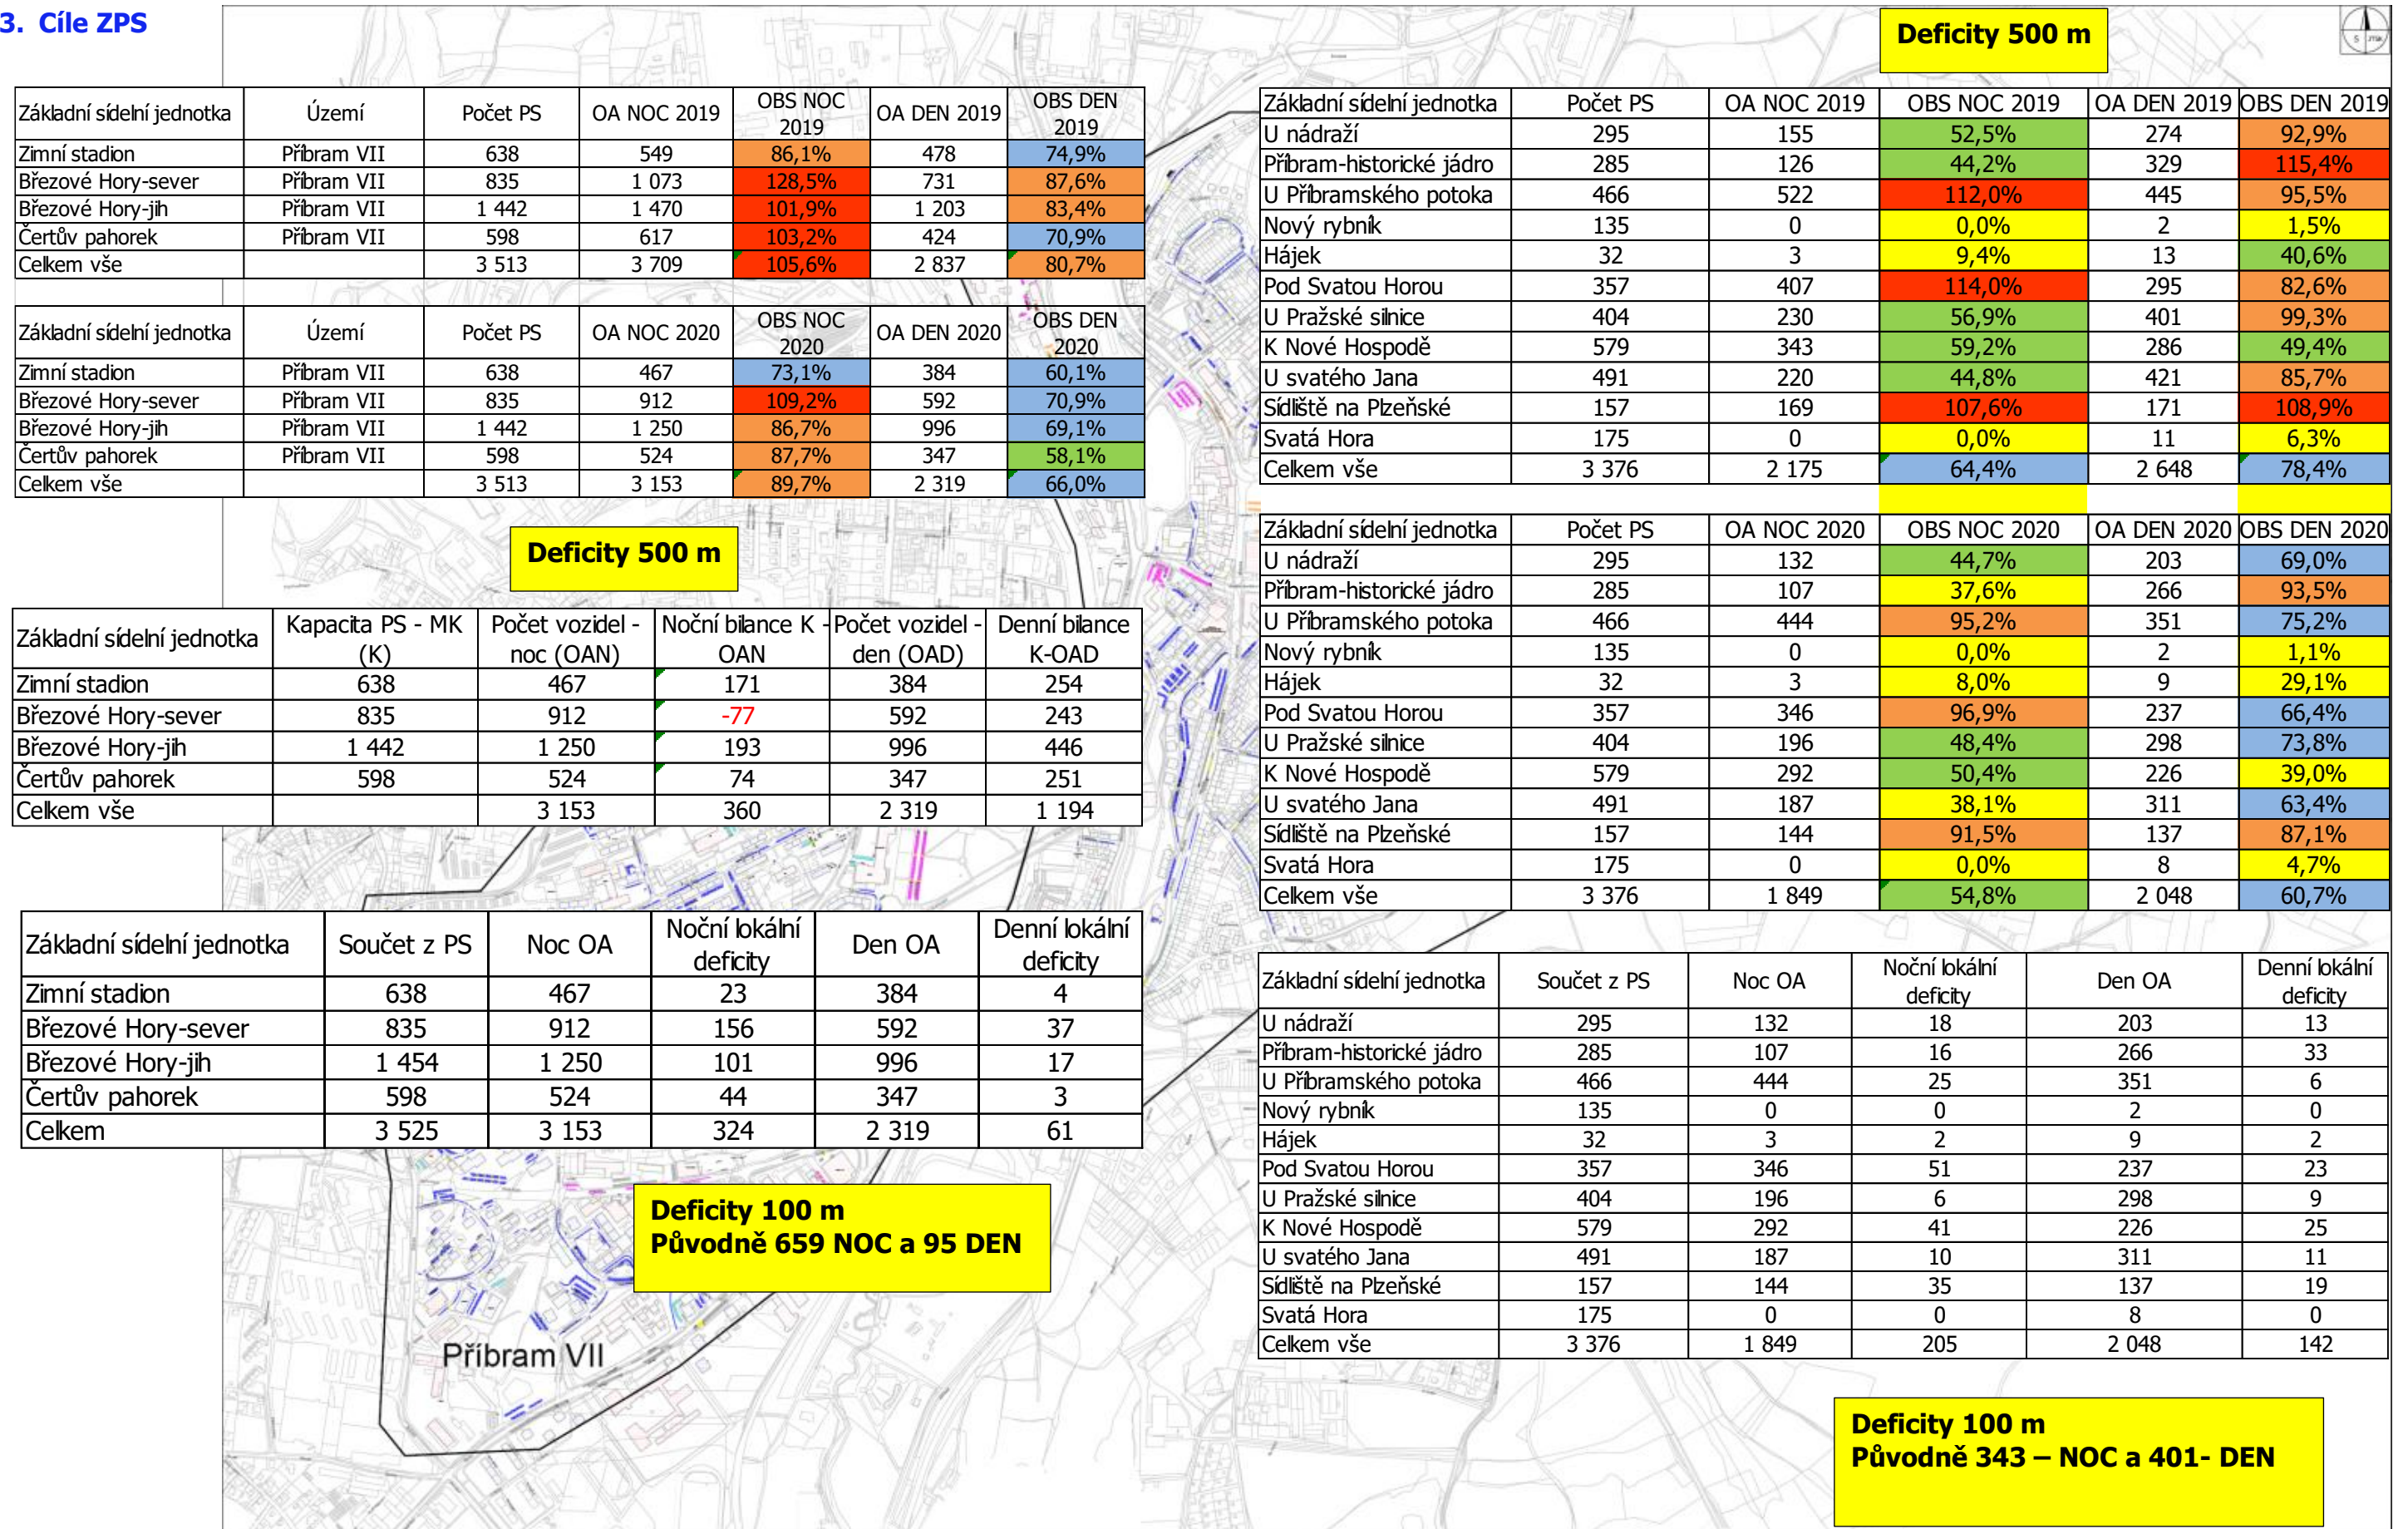

4. Rozsah parkovacích zón

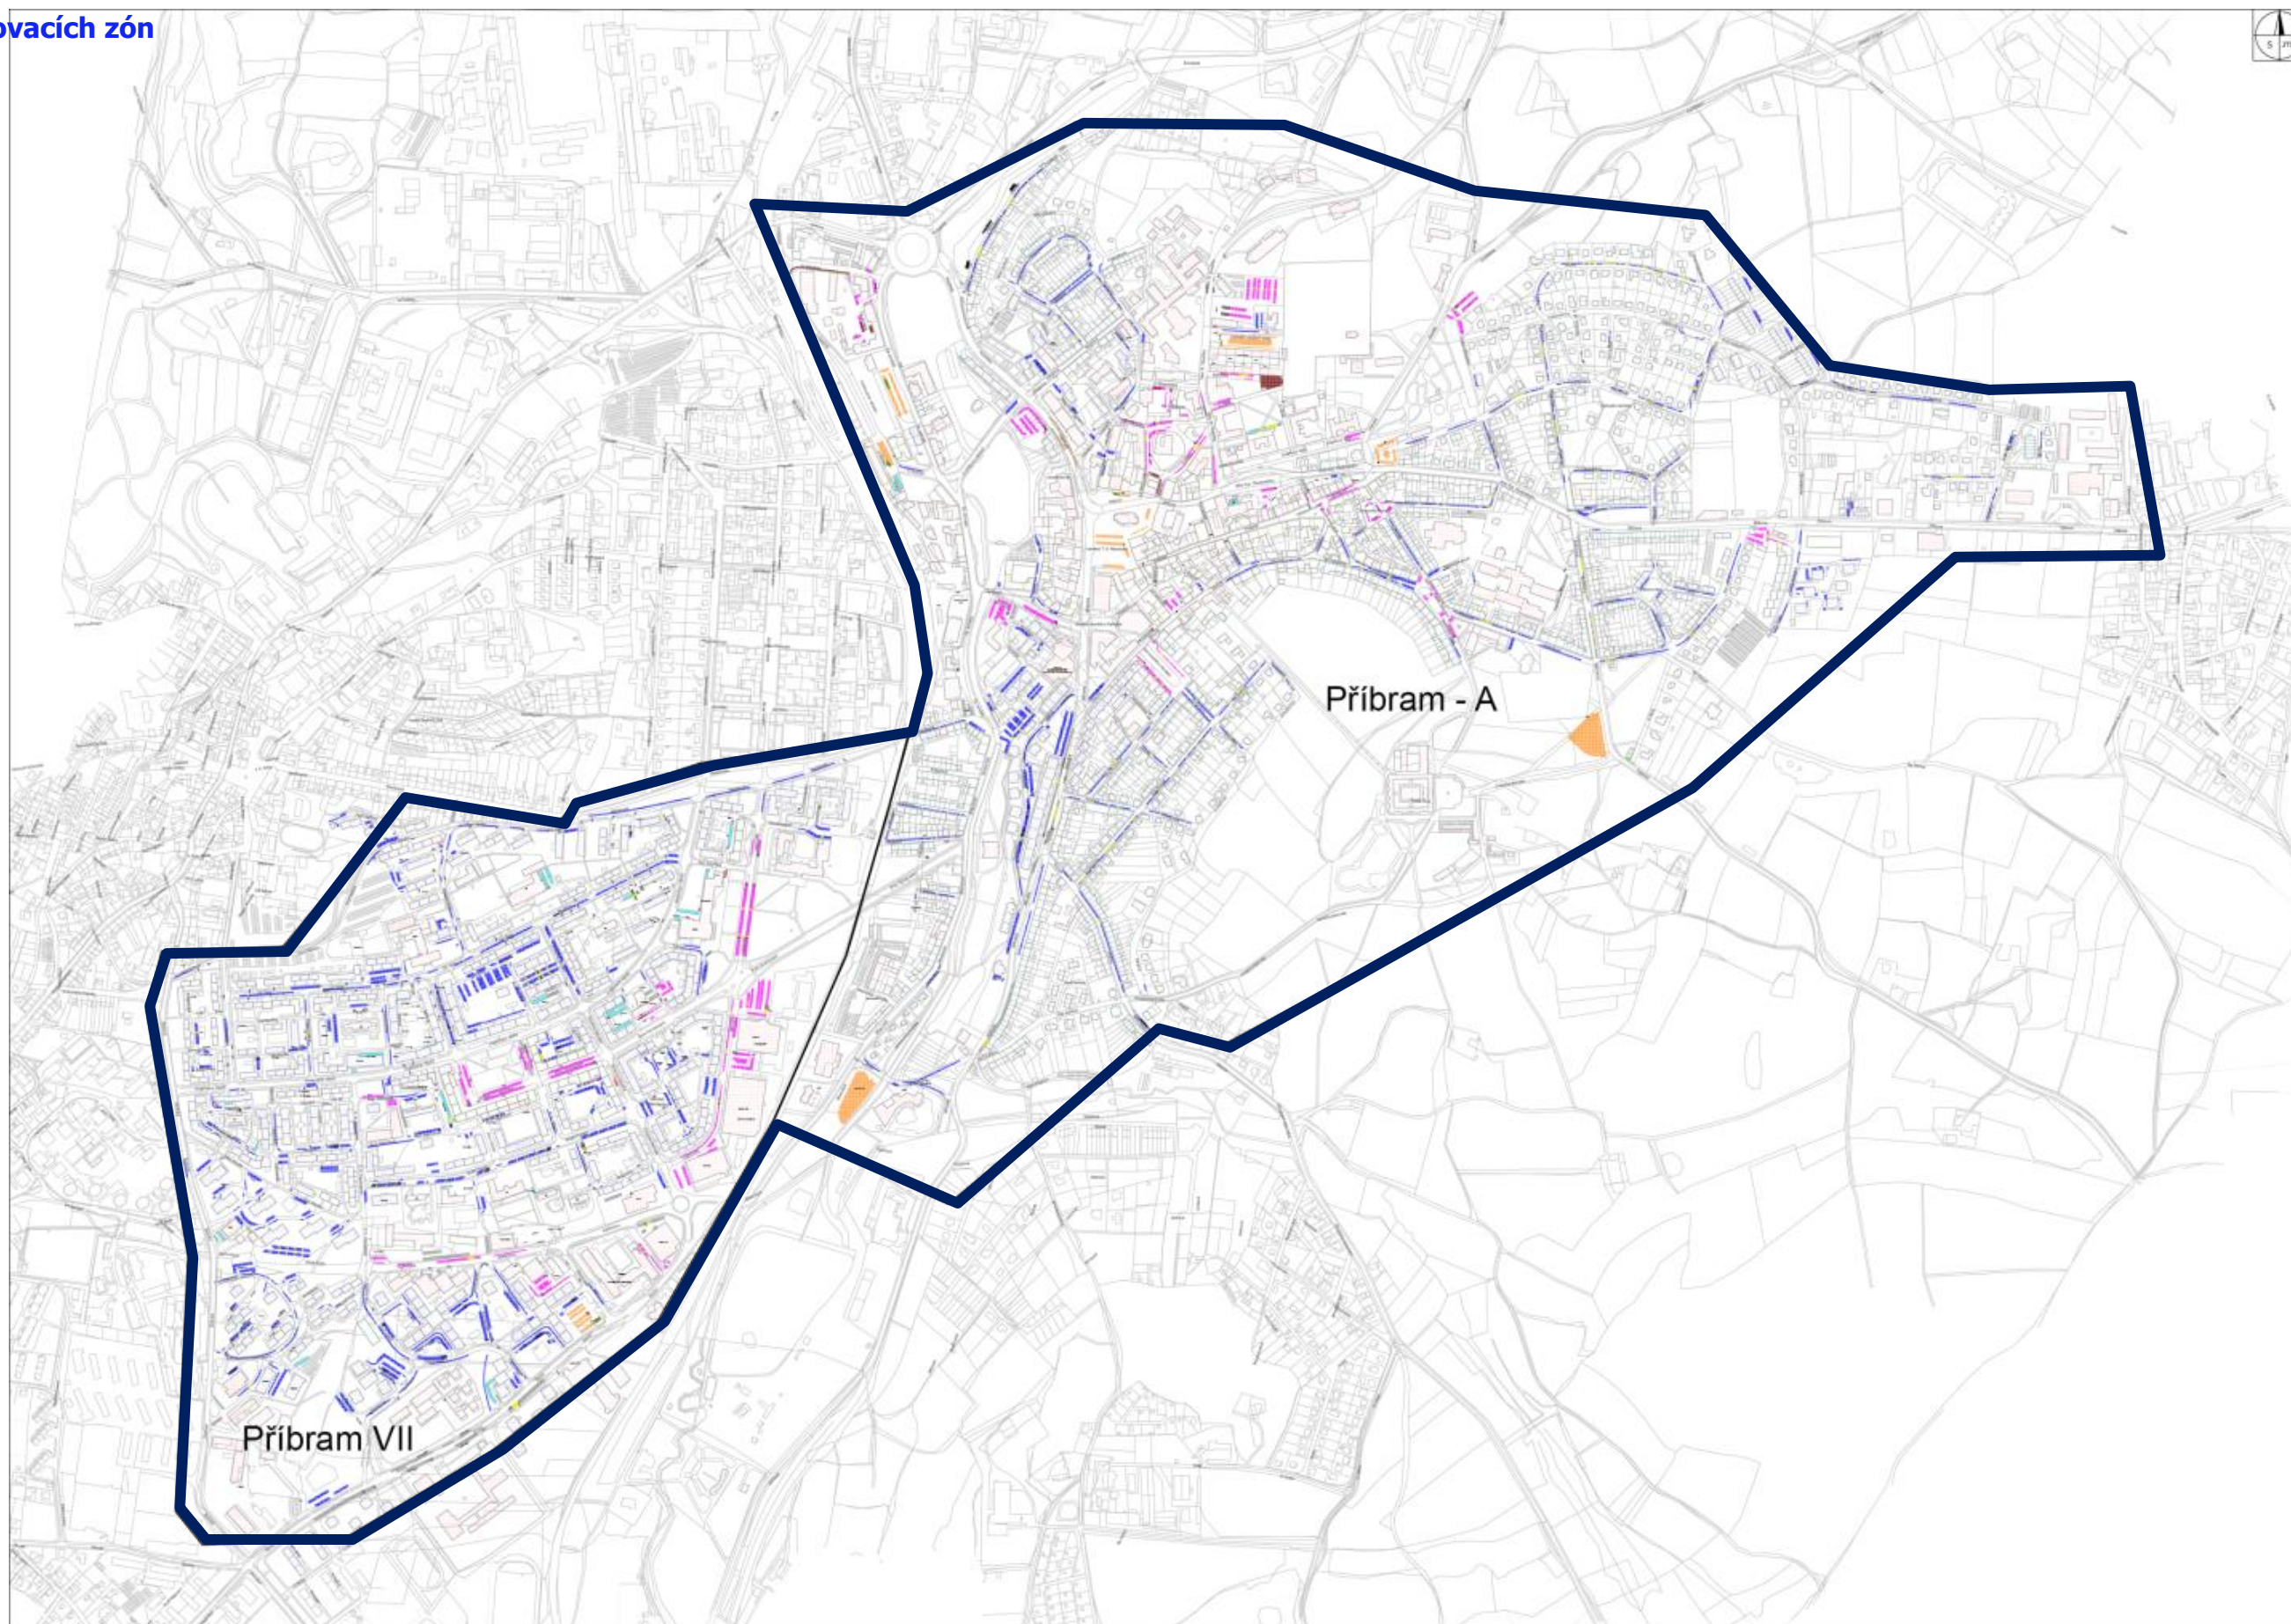


5. Parkovací oblasti

Cílem je nabídnout výrazně levné parkování v okolí bydliště se zachováním nabídky parkování v celé zóně, avšak za výrazně vyšší cenu.

Toto opatření směřuje zejména proti vnitroměstským pohybům. Pro ilustraci – za parkování v malé oblasti zvažujeme cenu 1.000 Kč/rok, za parkování v celé Příbrami pak 5.000 Kč/rok.

Tímto opatřením také dojde k nevyšší možné míře ochrany rezidentů v místě jejich bydliště.

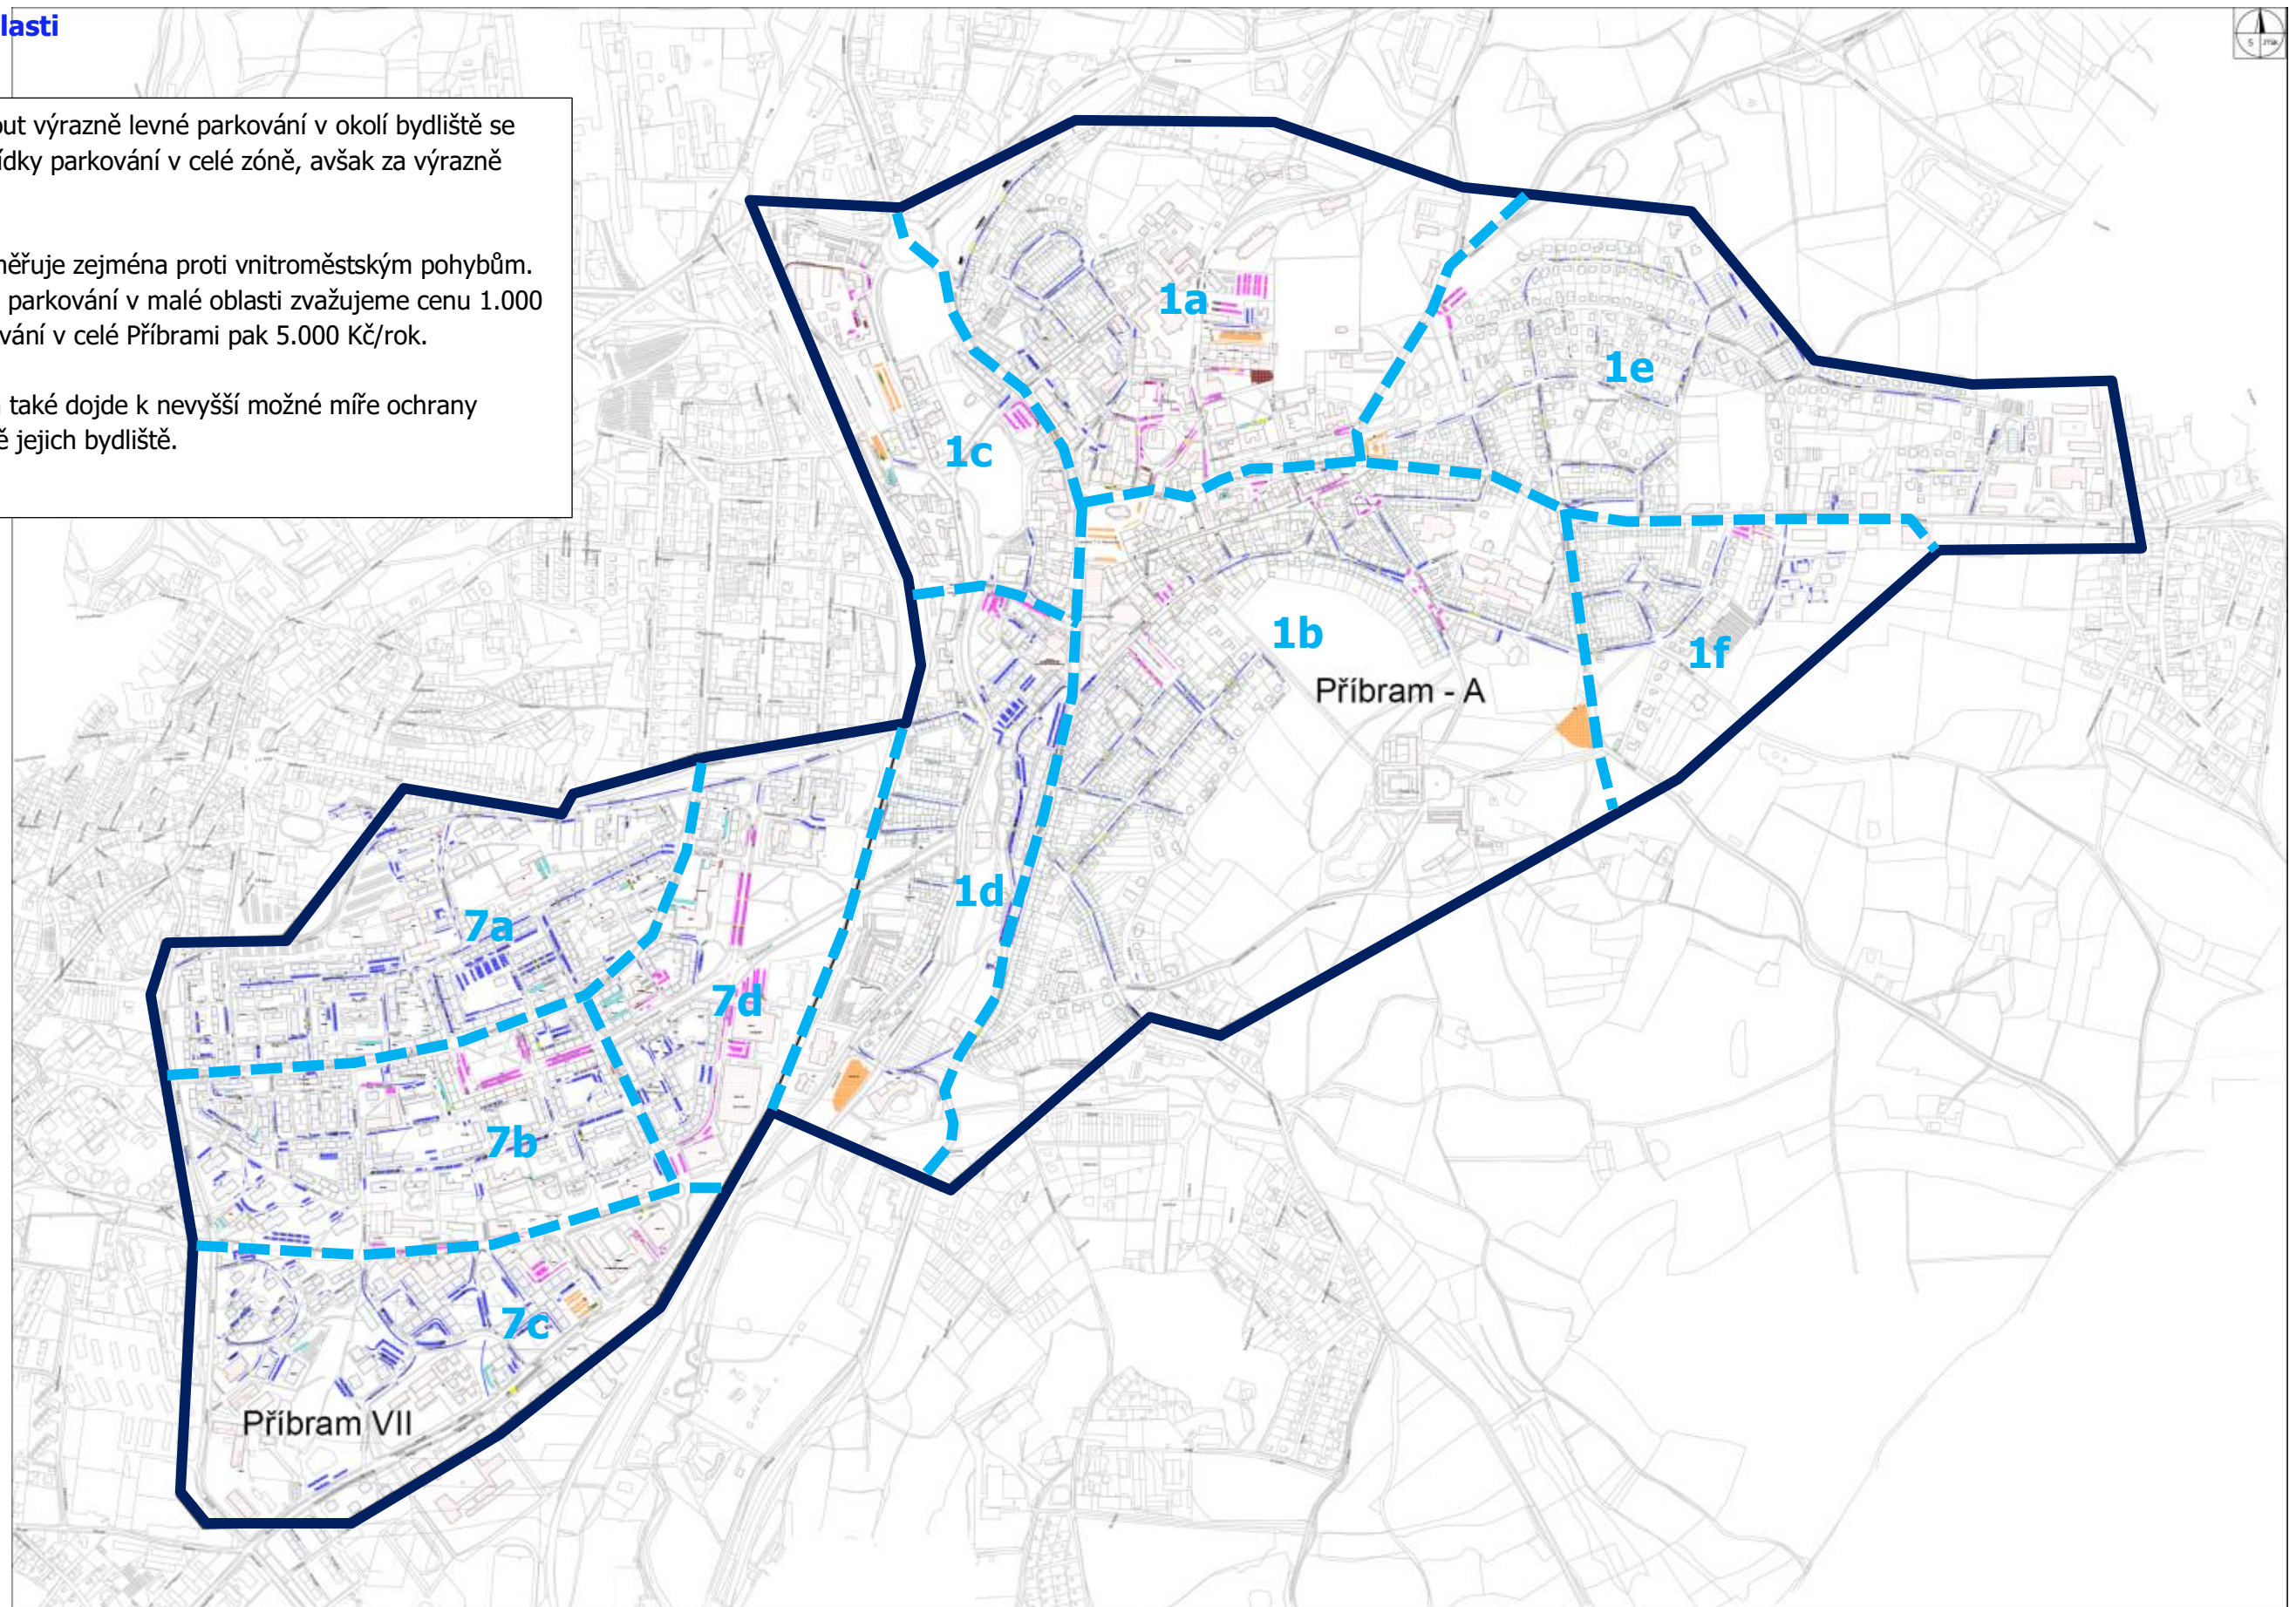

6. Základní konstrukce zóny


Rezidenti + abonenti:
-na základě dlouhodobé registrace RZ v systému



Návštěvníci:
-na základě ON-LINE registrace a platby v systému



Návštěvníci:
-po zaplacení ceny do parkovacího automatu spjaté se zadání RZ

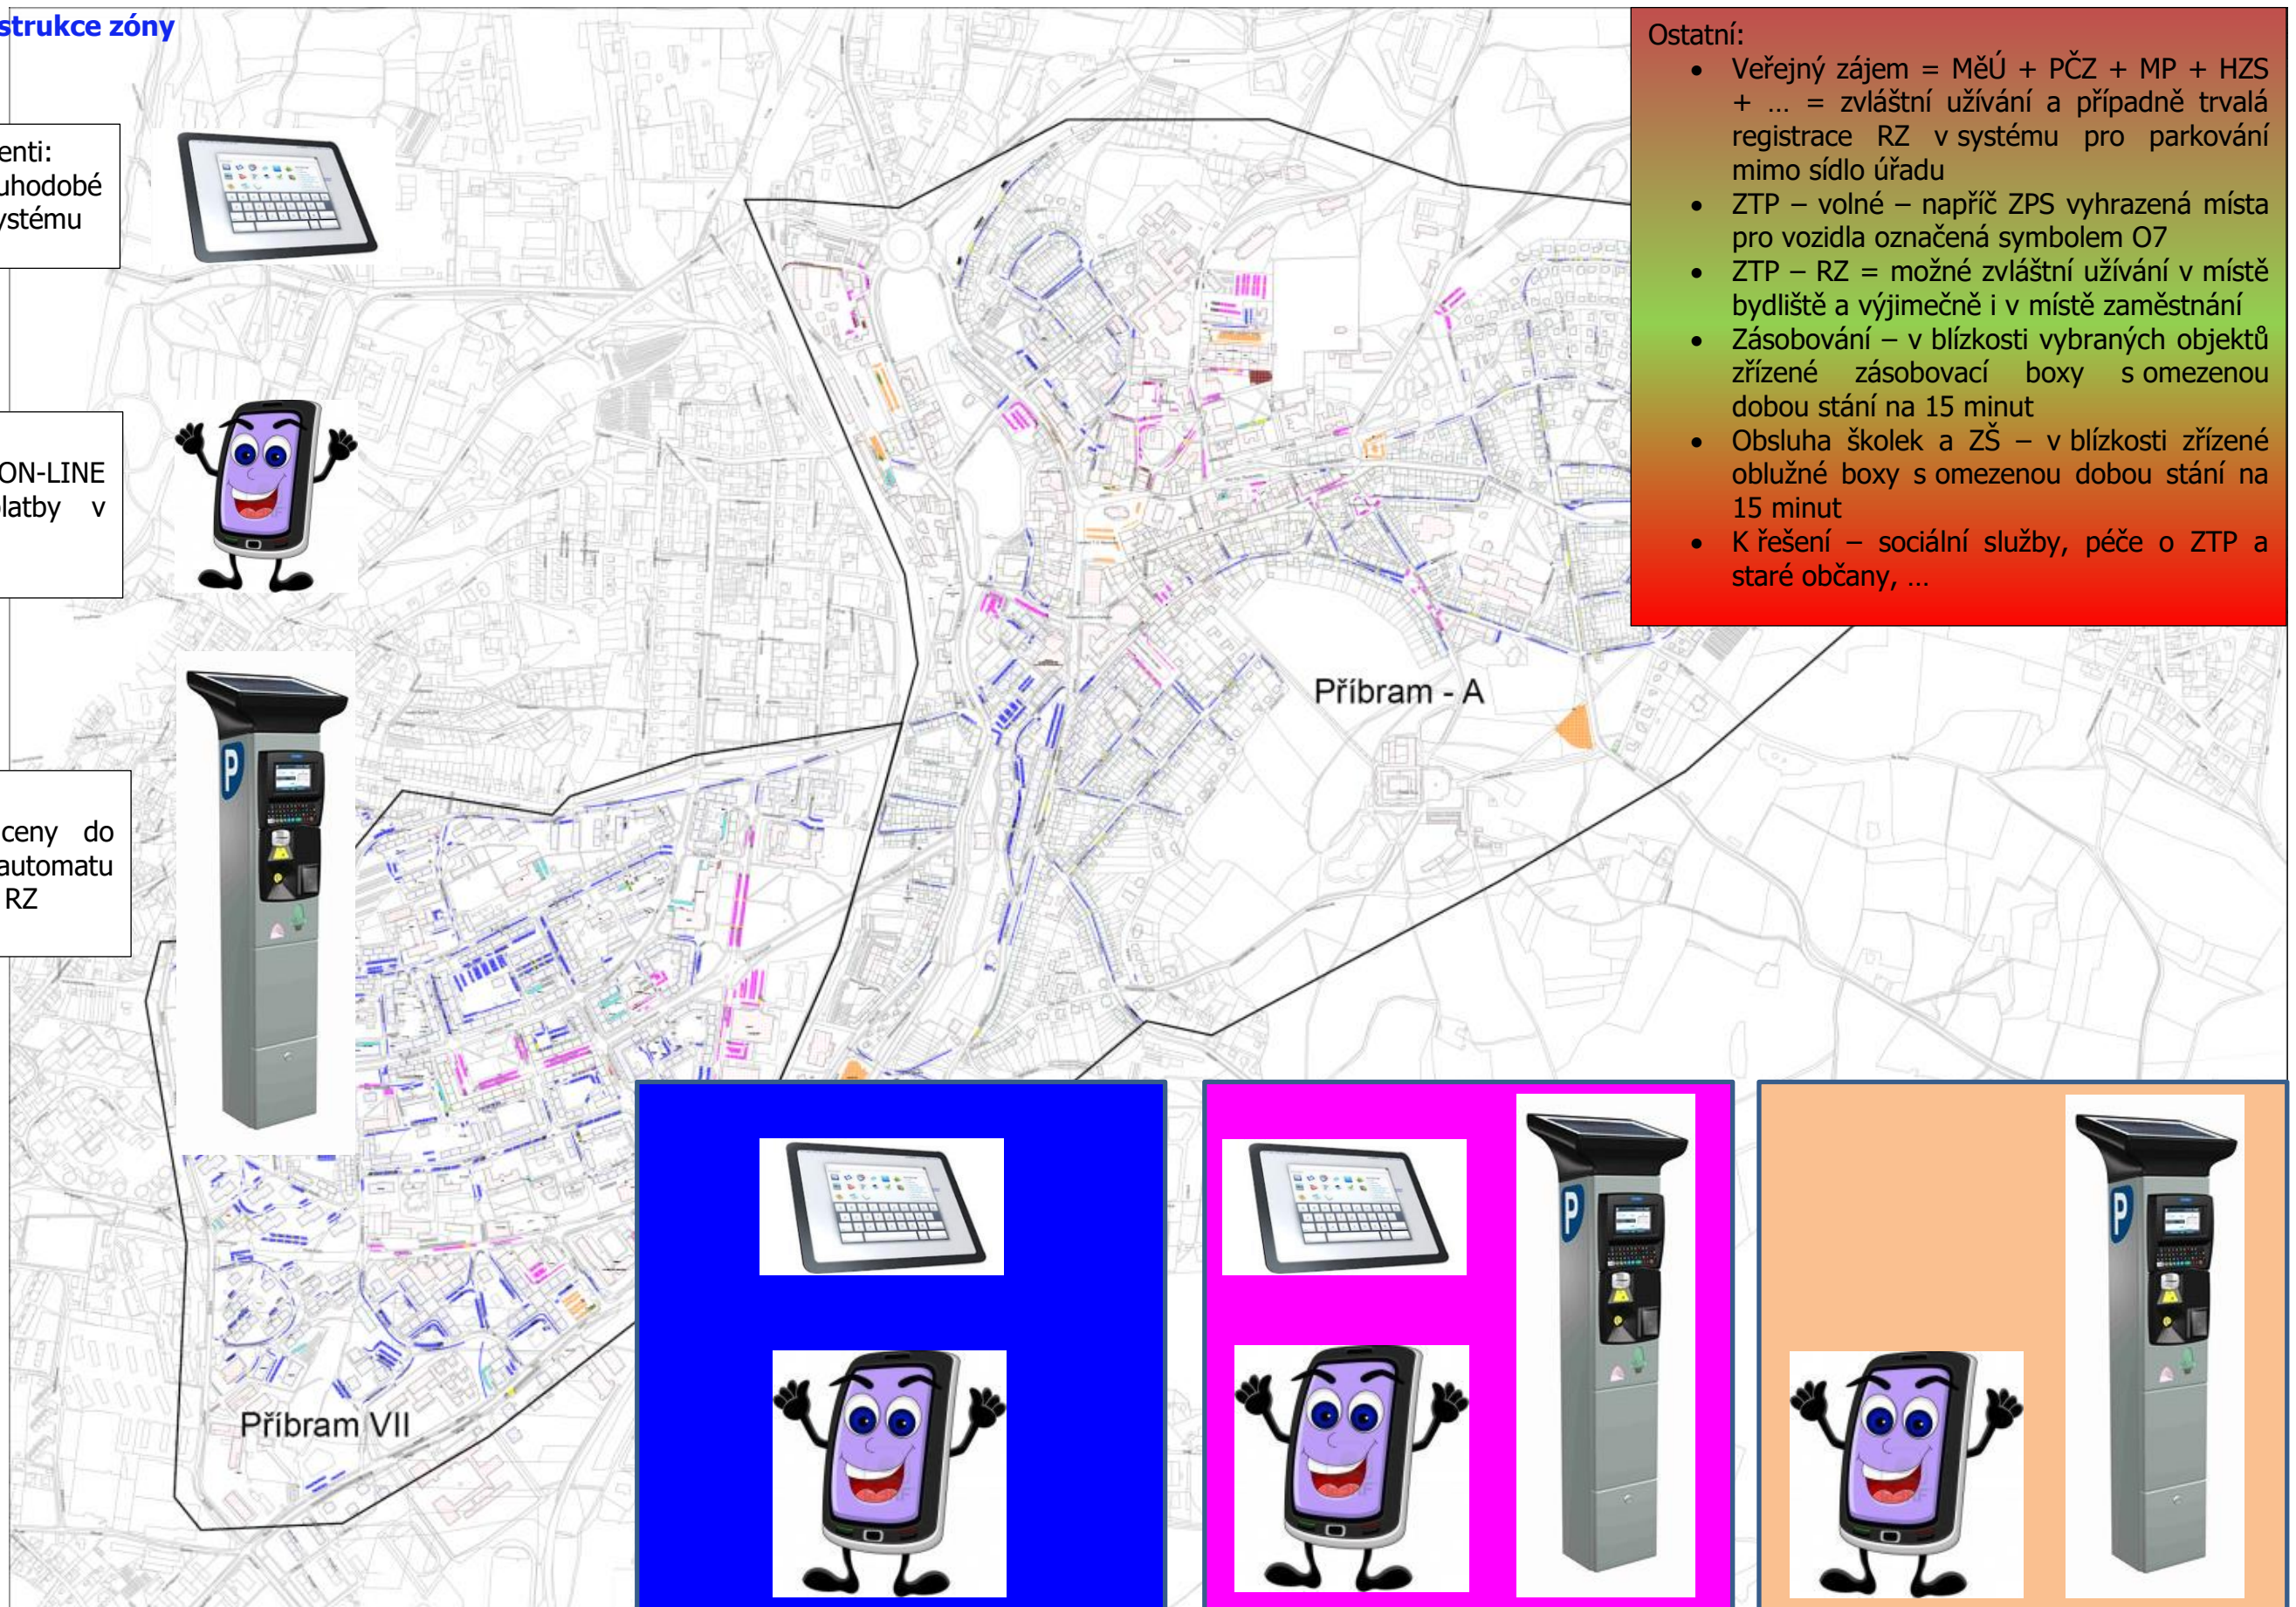


- Ostatní:
- Veřejný zájem = MěÚ + PČZ + MP + HZS + ... = zvláštní užívání a případně trvalá registrace RZ v systému pro parkování mimo sídlo úřadu
 - ZTP – volné – napříč ZPS vyhrazená místa pro vozidla označená symbolem O7
 - ZTP – RZ = možné zvláštní užívání v místě bydliště a výjimečně i v místě zaměstnání
 - Zásobování – v blízkosti vybraných objektů zřízené zásobovací boxy s omezenou dobou stání na 15 minut
 - Obsluha školek a ZŠ – v blízkosti zřízené oblužné boxy s omezenou dobou stání na 15 minut
 - K řešení – sociální služby, péče o ZTP a staré občany, ...


7. Cenová politika


Typ parkovacího oprávnění	Malá oblast	Celá zóna
Základní parkovací oprávnění rezidenta	1 000 Kč/rok	5 000 Kč/rok
Základní parkovací oprávnění abonenta a rezidenta - vlastníka nemovitosti	5 000 Kč/rok	10 000 Kč/rok

Orientační návštěvnické sazby

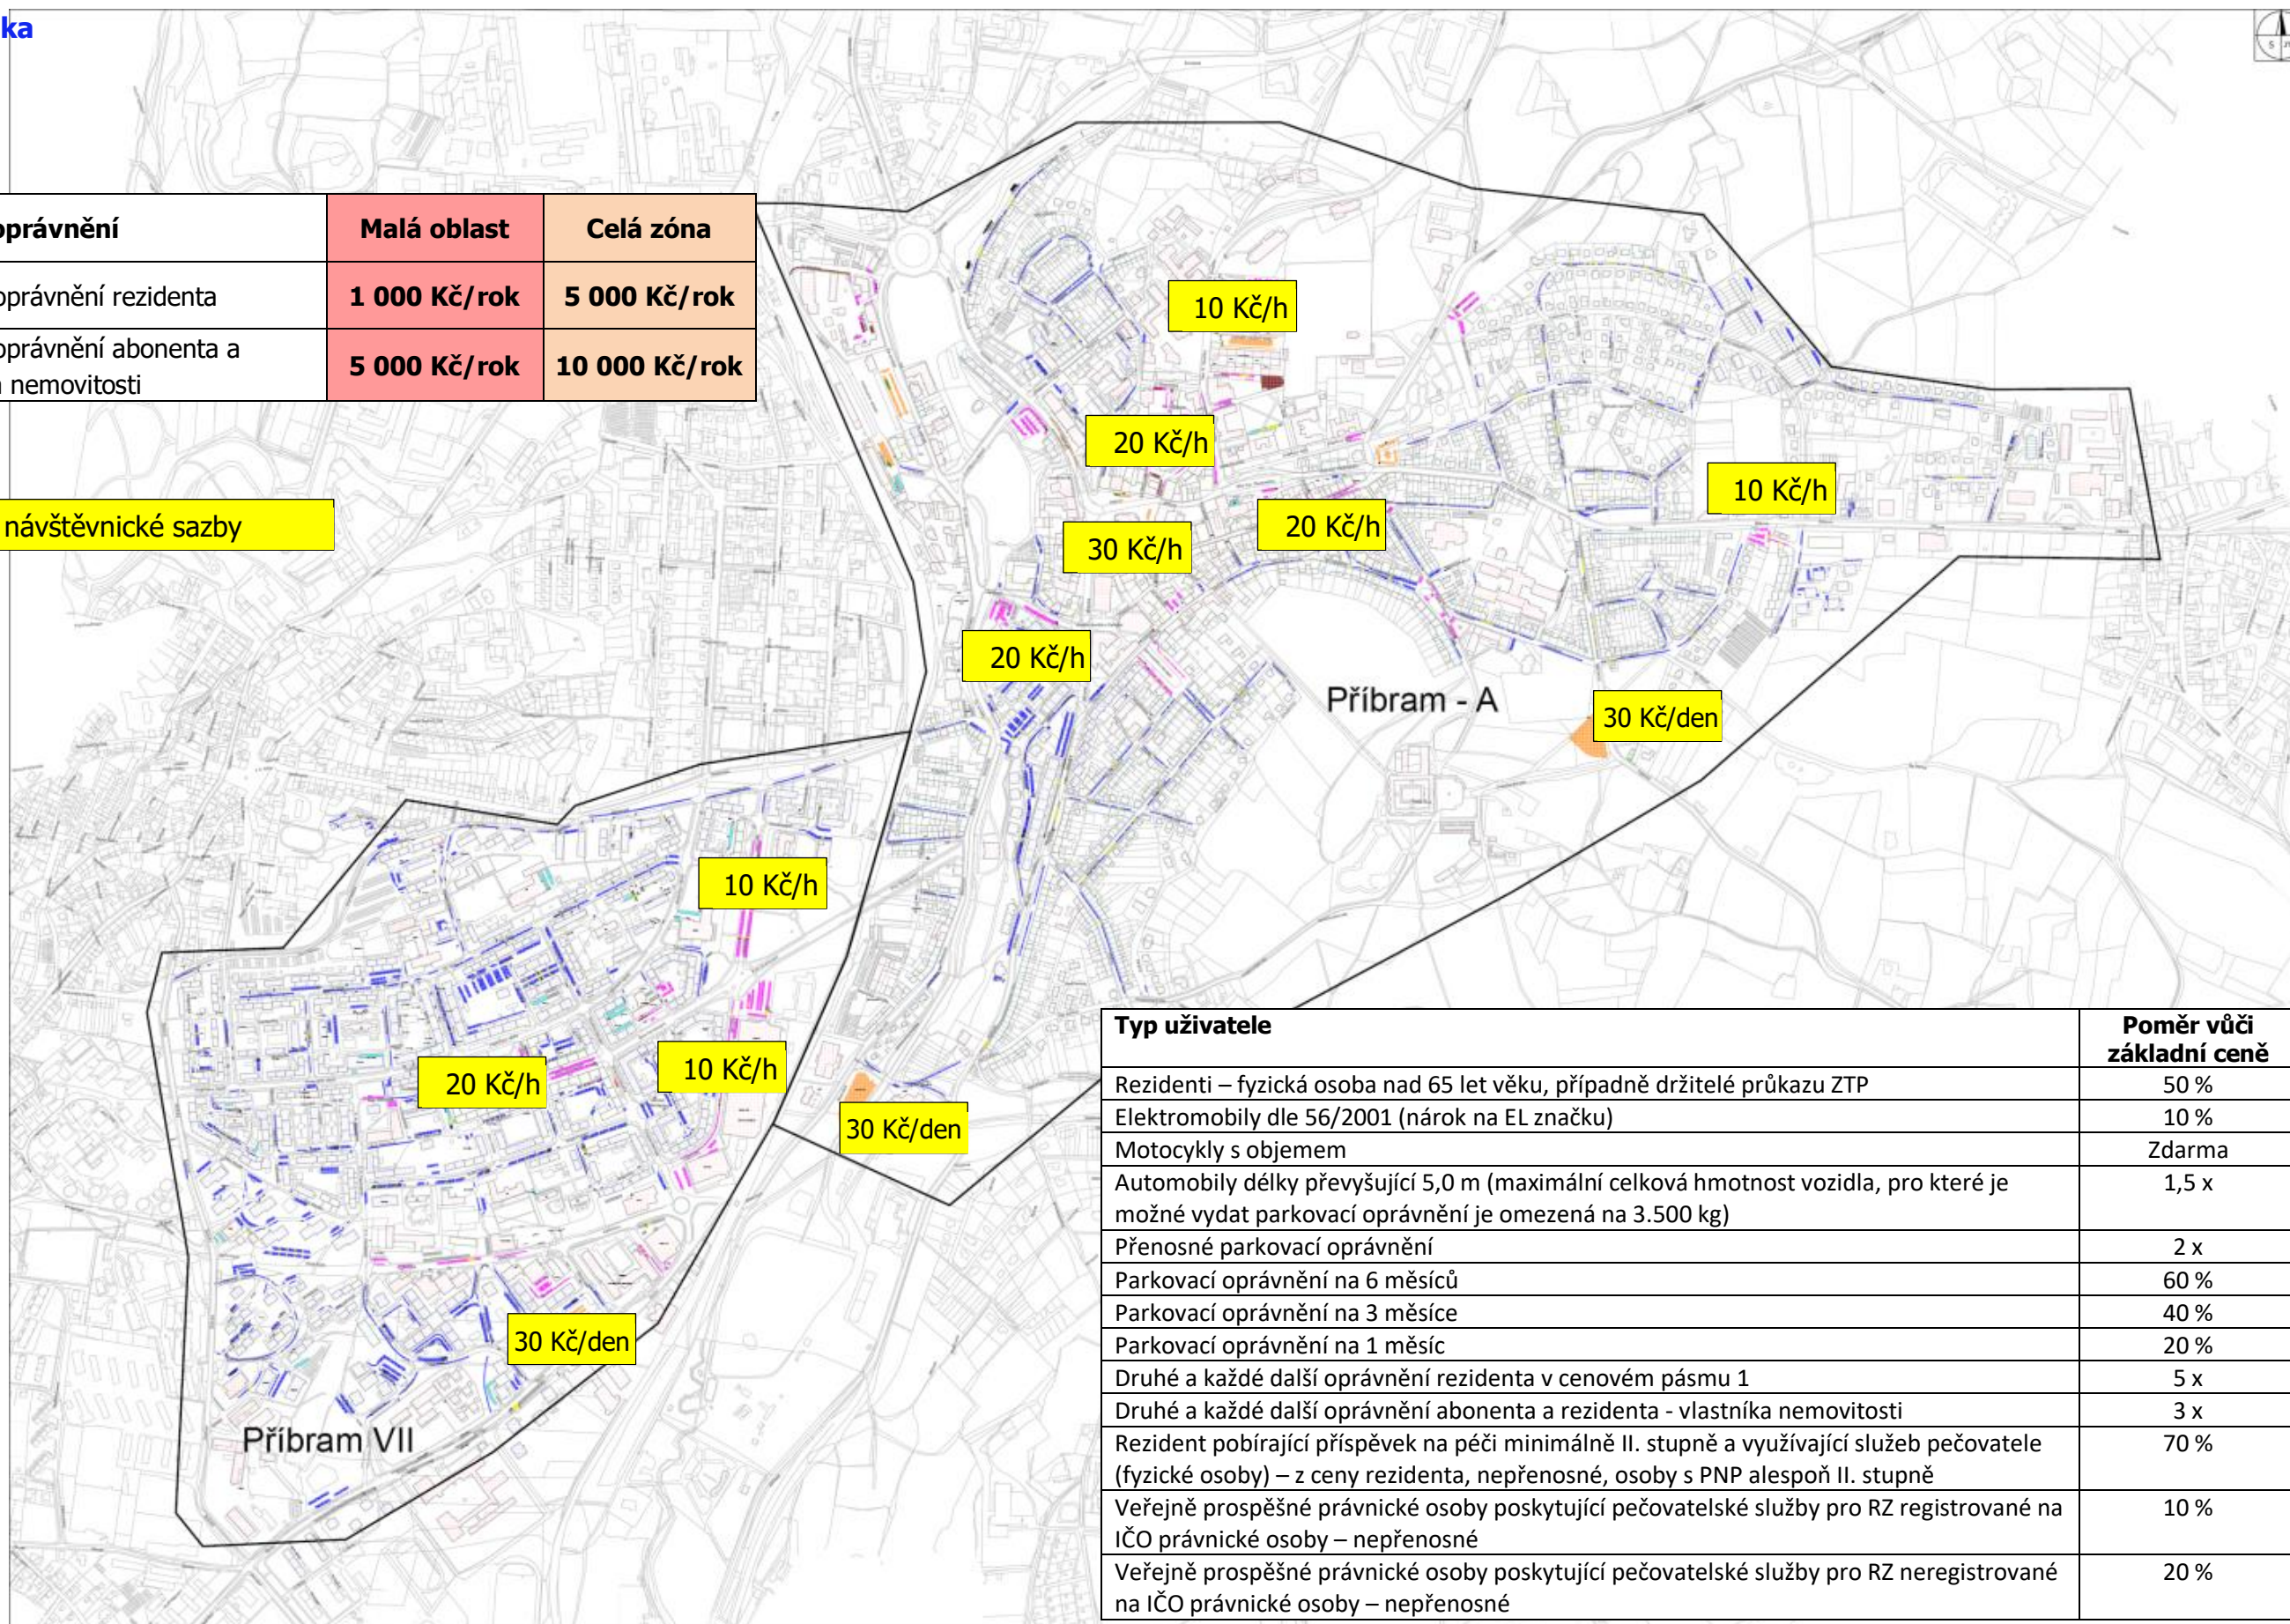

8. Schéma dopravního značení

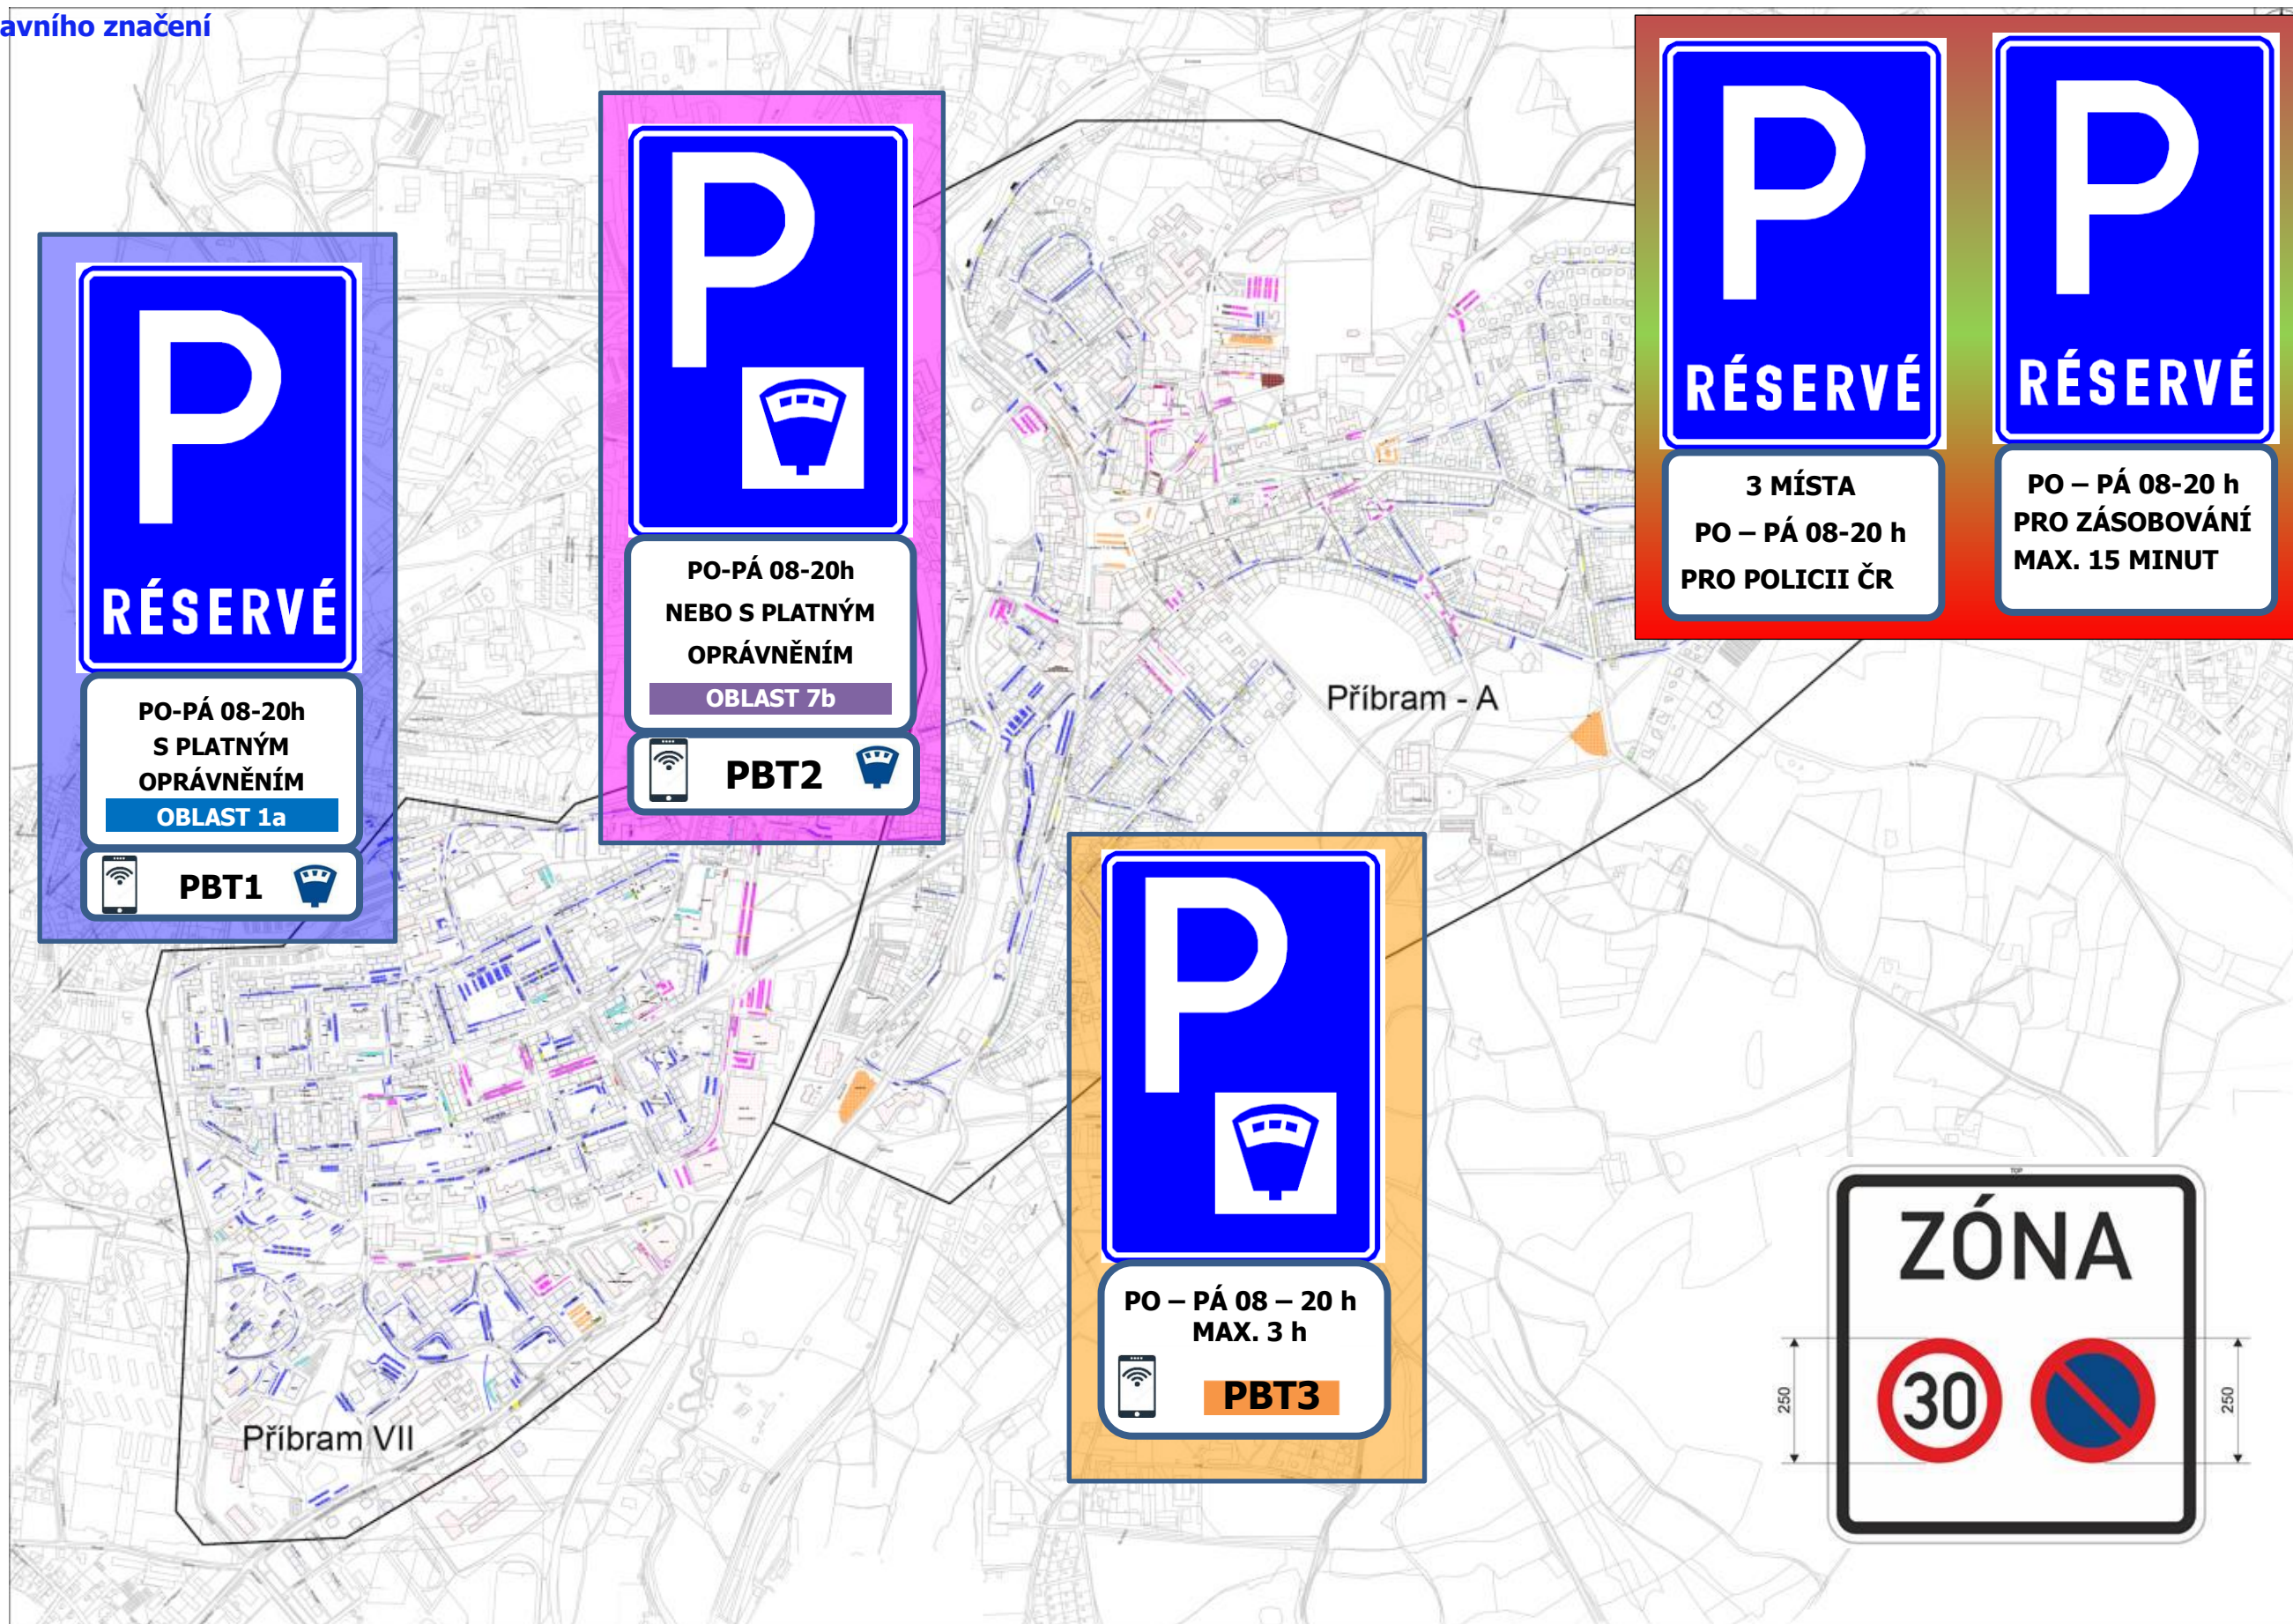

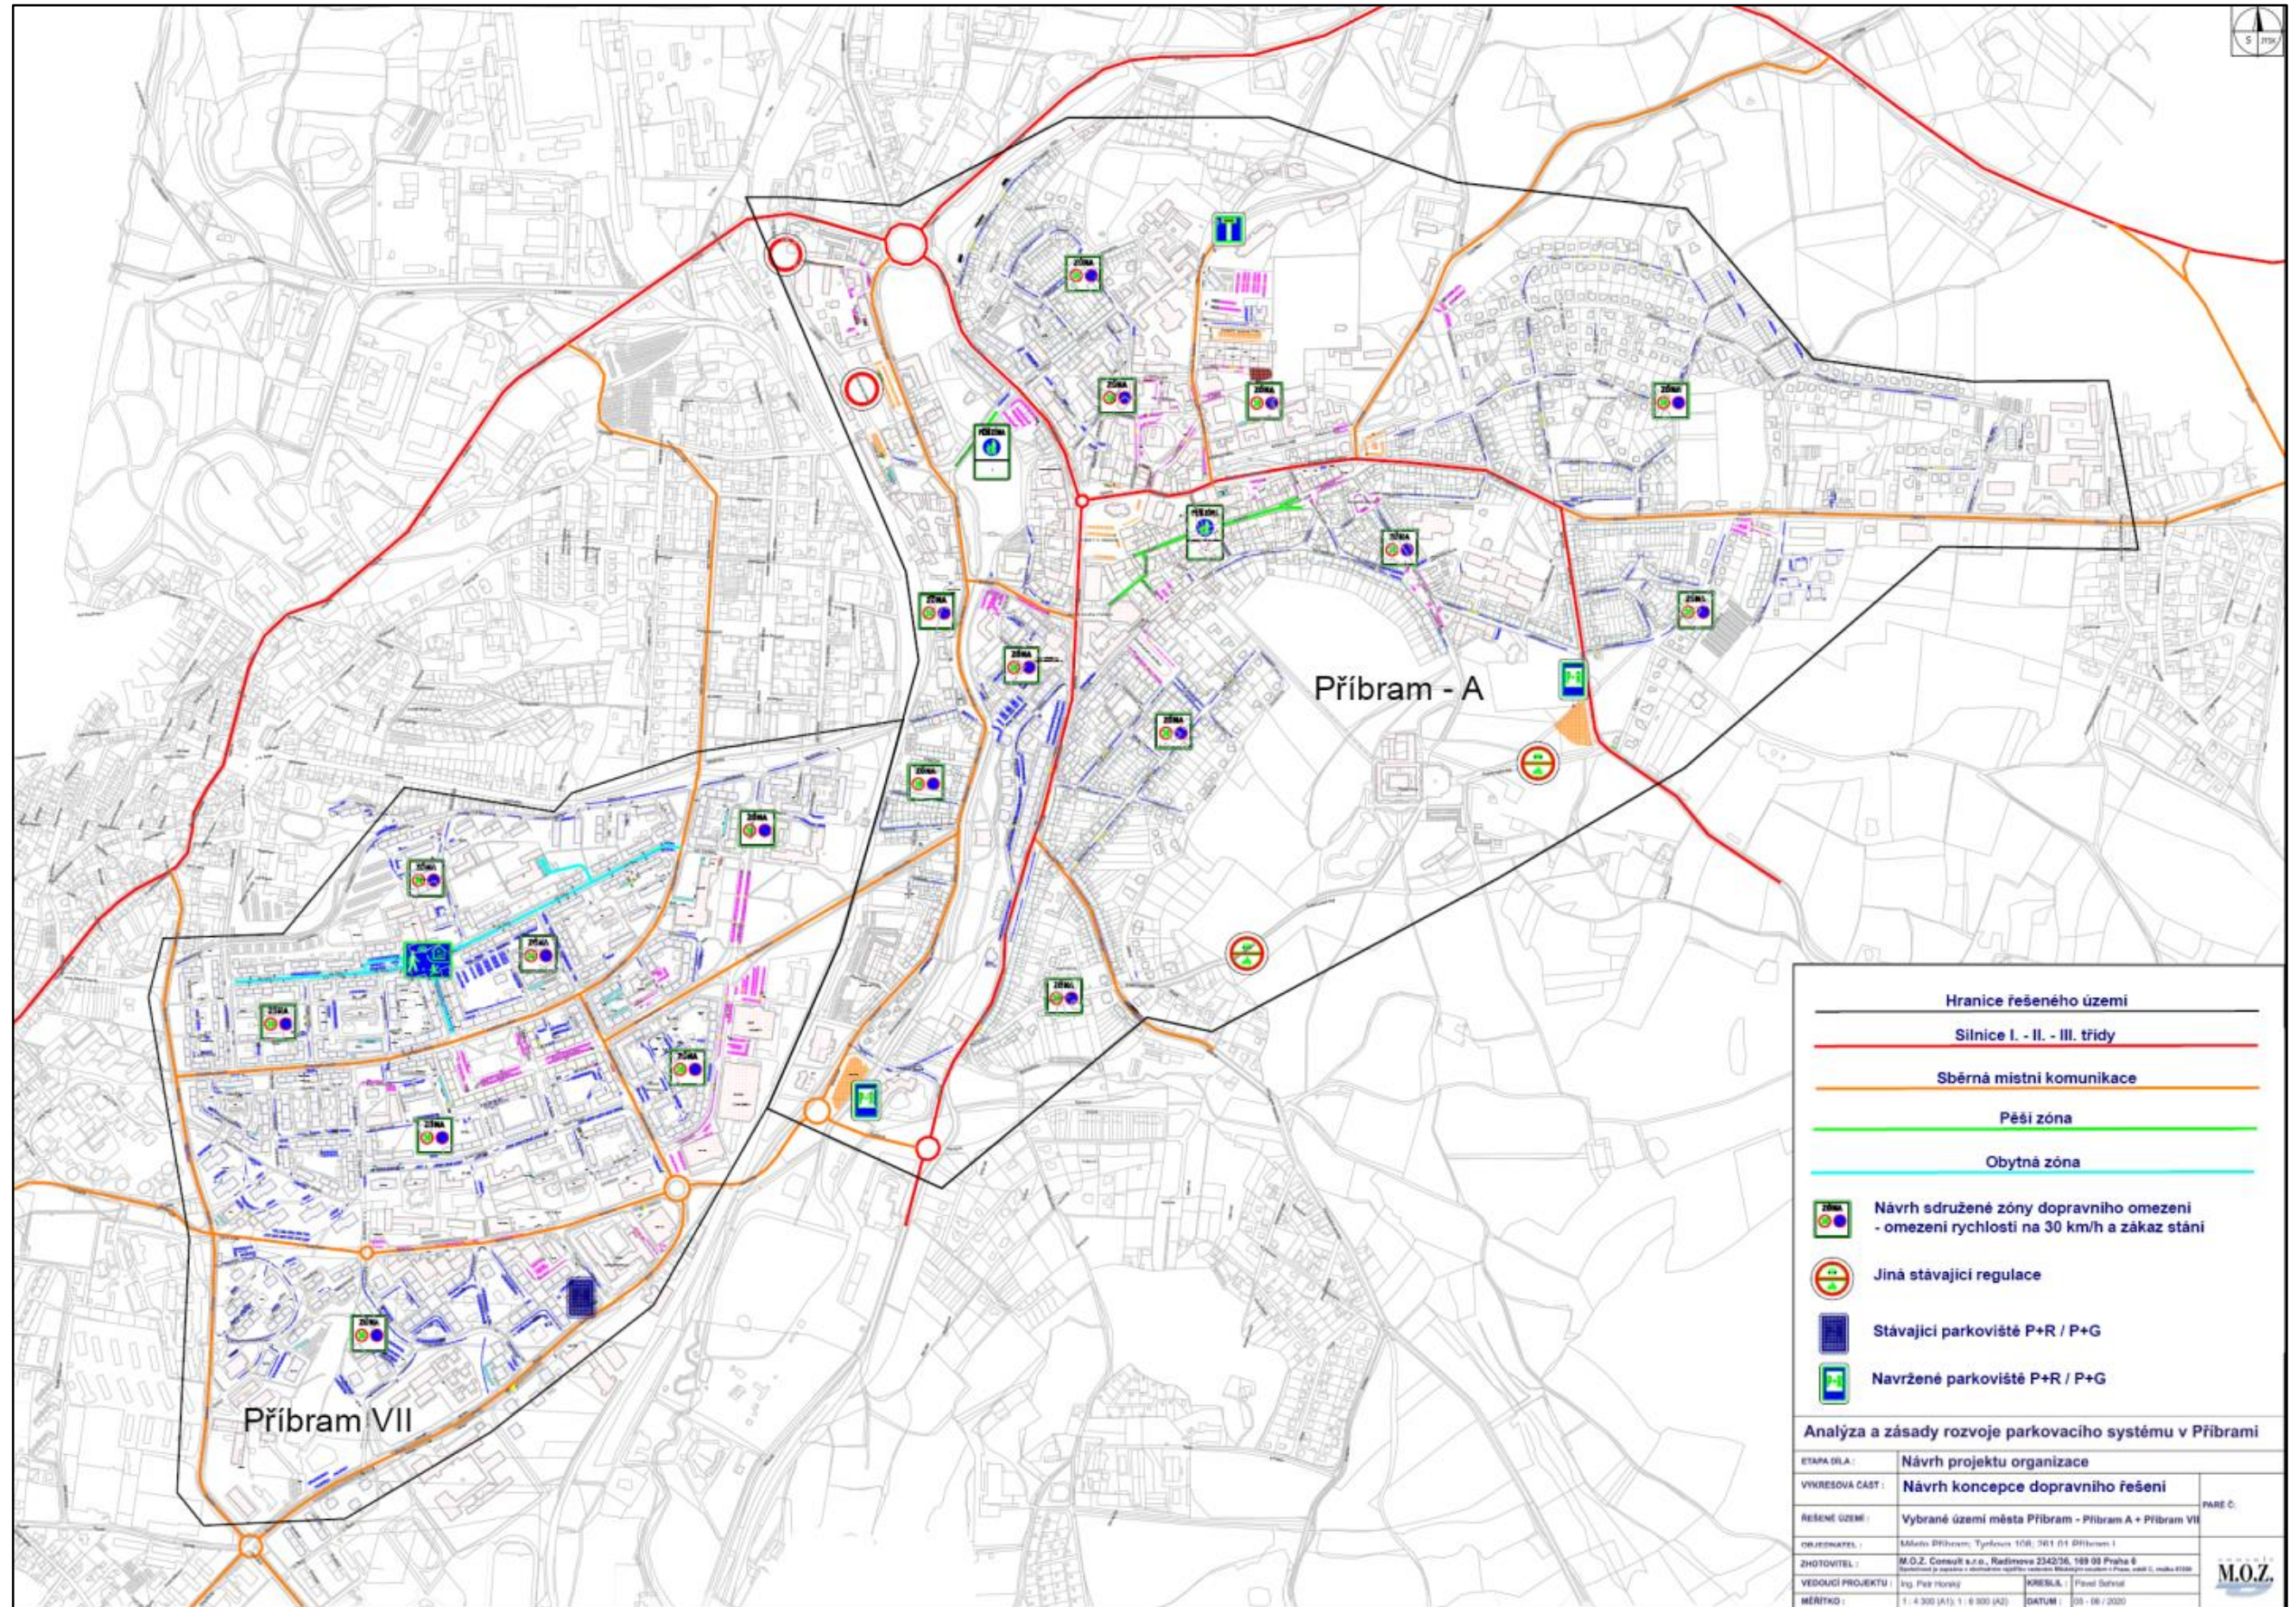

9. A dále:

Úsek ZPS - editace Příbram-navrh (gr.č.: 763)

Hlavní | Lokalizace | Tarif | Počty | Dopravní Info | Výluky z provozování | Poznámka | Historie

Číslo úseku : 476 Id komplet :
Kód MČ : Příbram 25 Příbram-0476

Id Section Item :

Typ zóny : Smíšená 2
Etapa : Nežadáno 0
Typ stání : Podélné 1

Tarifní tabulka : PBT2
Rezidentní oblast :

Platnost od : 01.10.2020 15
Platnost do : 30.06.2030 15

OK Návrat

Úsek ZPS - editace Příbram-navrh (gr.č.: 763)

Hlavní | Lokalizace | Tarif | Počty | Dopravní Info | Výluky z provozování | Poznámka | Historie

Oblast : Příbram 1a 41
Ulice : Tyršova
Od : Tyršova
Do : Gen. Tesaříka
Katastr :
Městská část :
ZSJ : Příbram - historické jádro

Zařazení
 Nezařazeno Dálnice Silnice Místní komunikace Účelová komunikace
Třída komunikace : Místní komunikace III. třídy

OK Návrat

Úsek ZPS - editace Příbram-navrh (gr.č.: 763)

Hlavní | Lokalizace | Tarif | Počty | Dopravní Info | Výluky z provozování | Poznámka | Historie

Parametry tarifní a časové regulace

Identifikátor : 10

Den
Provozní doba : PO-PÁ 08 - 20
Tarif den nav. : 20 [Kč/hod] Cena min : 10 [Kč] Cena max : 240 [Kč] Max doba : 12 [hod]

Noc
Provozní doba : Nežadáno
Tarif den nav. : 0 [Kč/hod] Cena min : 0 [Kč] Cena max : 0 [Kč] Max doba : 0 [hod]

Tarifní pásmo : Nežadáno 0
Sazba : 0 [Kč/den]

OK Návrat

Úsek ZPS - editace Příbram-navrh (gr.č.: 763)

Hlavní | Lokalizace | Tarif | Počty | Dopravní Info | Výluky z provozování | Poznámka | Historie

PS ZPS : 11 Celkem PS : 11

RA : 0 SMIS : 11 ORAN : 0
SS : 0
ZTP SDR : 0 ZTP RZ : 0
ZAS : 0

Počet parkovacích automatů : 0

OK Návrat

Úsek ZPS - editace Příbram-navrh (gr.č.: 763)

Hlavní | Lokalizace | Tarif | Počty | Dopravní Info | Výluky z provozování | Poznámka | Historie

N 1 : 4 Do 1 : 8 Po 1 : 8 Od 1 : 7
N 2 : 4 Do 2 : 7 Po 2 : 8 Od 2 : 6

Noc-průměr : 4,0 Noc-obs : 36,4 %
Den-průměr : 7,3 Den-obs : 66,4 %

OK Návrat