

ÚZEMNÍ PLÁN BRATKOVICE


07 / 2020

KOORDINAČNÍ VÝKRES 1 : 5 000

POŘIZOVATEL: MěÚ PŘÍBRAM, ODBOR STAVEBNÍ ÚŘAD A ÚZEMNÍ PLÁNOVÁNÍ, ODDĚLENÍ ÚZEMNÍHO PLÁNOVÁNÍ

ZPRACOVATEL: IVAN PLICKA STUDIO s.r.o.

	HRANICE ŘEŠENÉHO ÚZEMÍ
	HRANICE ZASTAVĚNÉHO ÚZEMÍ
	HRANICE ZASTAVITELNÝCH PLOCH
	POLOHOVIS (KN)
	PLOCHY S ROZDÍLNÝM ZPŮSOBEM VYUŽITÍ
	PLOCHY SMÍŠENÉ OBYTNÉ
	PLOCHY SMÍŠENÉ OBYTNÉ BYDLENÍ VENKOVSKÉ
	PLOCHY OBČANSKÉHO VYBAVENÍ
	PLOCHY OBČANSKÉHO VYBAVENÍ VEŘEJNÉ VYBAVENÍ
	PLOCHY OBČANSKÉHO VYBAVENÍ SPORT A REKREACE
	PLOCHY VÝROBY A SKLADOVÁNÍ
	PLOCHY VÝROBY A SKLADOVÁNÍ VÝROBA NERUŠÍCÍ, OBCHOD, SLUŽBY
	PLOCHY VÝROBY A SKLADOVÁNÍ ZEMĚDĚLSKÉ HOSPODÁŘENÍ
	PLOCHY DOPRAVNÍ INFRASTRUKTURY
	PLOCHY DOPRAVNÍ INFRASTRUKTURY
	PLOCHY TECHNICKÉ INFRASTRUKTURY
	PLOCHY VEŘEJNÝCH PROSTRANSTVÍ
	PLOCHY VEŘEJNÝCH PROSTRANSTVÍ
	PLOCHY VODNÍ A VODOHOSPODÁŘSKÉ
	PLOCHY VODNÍ A VODOHOSPODÁŘSKÉ
	PLOCHY ZEMĚDĚLSKÉ
	PLOCHY LESNÍ
	PLOCHY PŘÍRODNÍ
	PLOCHY PŘÍRODNÍ
	DOPRAVNÍ INFRASTRUKTURA SILNICE III. TŘÍDY
	MÍSTNÍ KOMUNIKACE
	ÚČELOVÉ KOMUNIKACE
	OCHRANNÉ PÁSMO SILNICE A ŽELEZNICE
	AUTOBUSOVÁ ZASTÁVKA
	ŽELEZNIČNÍ ZASTÁVKA
	DOCHÁZKOVÁ VZDÁLENOST ZASTÁVKY - 350m, 500m
	TURISTICKY ZNAČENÉ PĚŠÍ TRASY
	TURISTICKY ZNAČENÉ CYKLOTRASY
	TECHNICKÁ INFRASTRUKTURA VODOVOD
	VODNÍ ZDROJ
	PRAMĚNIŠTĚ
	VODOJEM
	AUTOMATICKÁ TLAKOVÁ STANICE
	KANALIZACE SPLAŠKOVÁ GRAVITÉČNÍ
	KANALIZACE SPLAŠKOVÁ TLAKOVÁ
	KANALIZACE SPLAŠKOVÁ VÝTLAK
	NADZEMNÍ VEDENÍ VN 22 kV
	TRAFOSTANICE
	OCHRANNÉ PÁSMO EL. VEDENÍ + TS
	KOMUNIKAČNÍ VEDENÍ
	OCHRANNÉ PÁSMO KOMUNIKAČNÍHO VEDENÍ A ZAŘÍZENÍ
	RADIORELÉOVÉ TRASY
	ÚZEMNÍ SYSTÉM EKOLOGICKÉ STABILITY HRANICE OCHRANNÉ ZÓNY NADREGIONÁLNÍHO BIOKORIDORU
	OSA NADREGIONÁLNÍHO BIOKORIDORU VYMEZENÁ
	BIOCENTRUM REGIONÁLNÍ VYMEZENÉ
	BIOCENTRUM LOKÁLNÍ VYMEZENÉ
	BIOCENTRUM LOKÁLNÍ NAVRŽENÉ
	BIOKORIDOR LOKÁLNÍ VYMEZENÝ
	CHOPAV
	ZÁPLAVOVÉ ÚZEMÍ Q100
	HLADINY ZVLÁŠTNÍ POVODNĚ
	CHKO BRDY
	MIGRAČNĚ VÝZNAMNÉ ÚZEMÍ
	PAMÁTNÝ STROM
	PODDOLOVANÁ ÚZEMÍ
	STARÉ EKOLOGICKÉ ZÁTĚŽE
	HRANICE 50m OD OKRAJE PUPFL
	VELKOPLOŠNÉ MELIORACE
	VODNÍ ÚTVAR POVRCHOVÝCH VOD - VODY TEKOUCÍ
	OCHRANNÉ PÁSMO LET. VÝŠKY
	LETOVÝ KORIDOR
	LETOVÁ POMOC

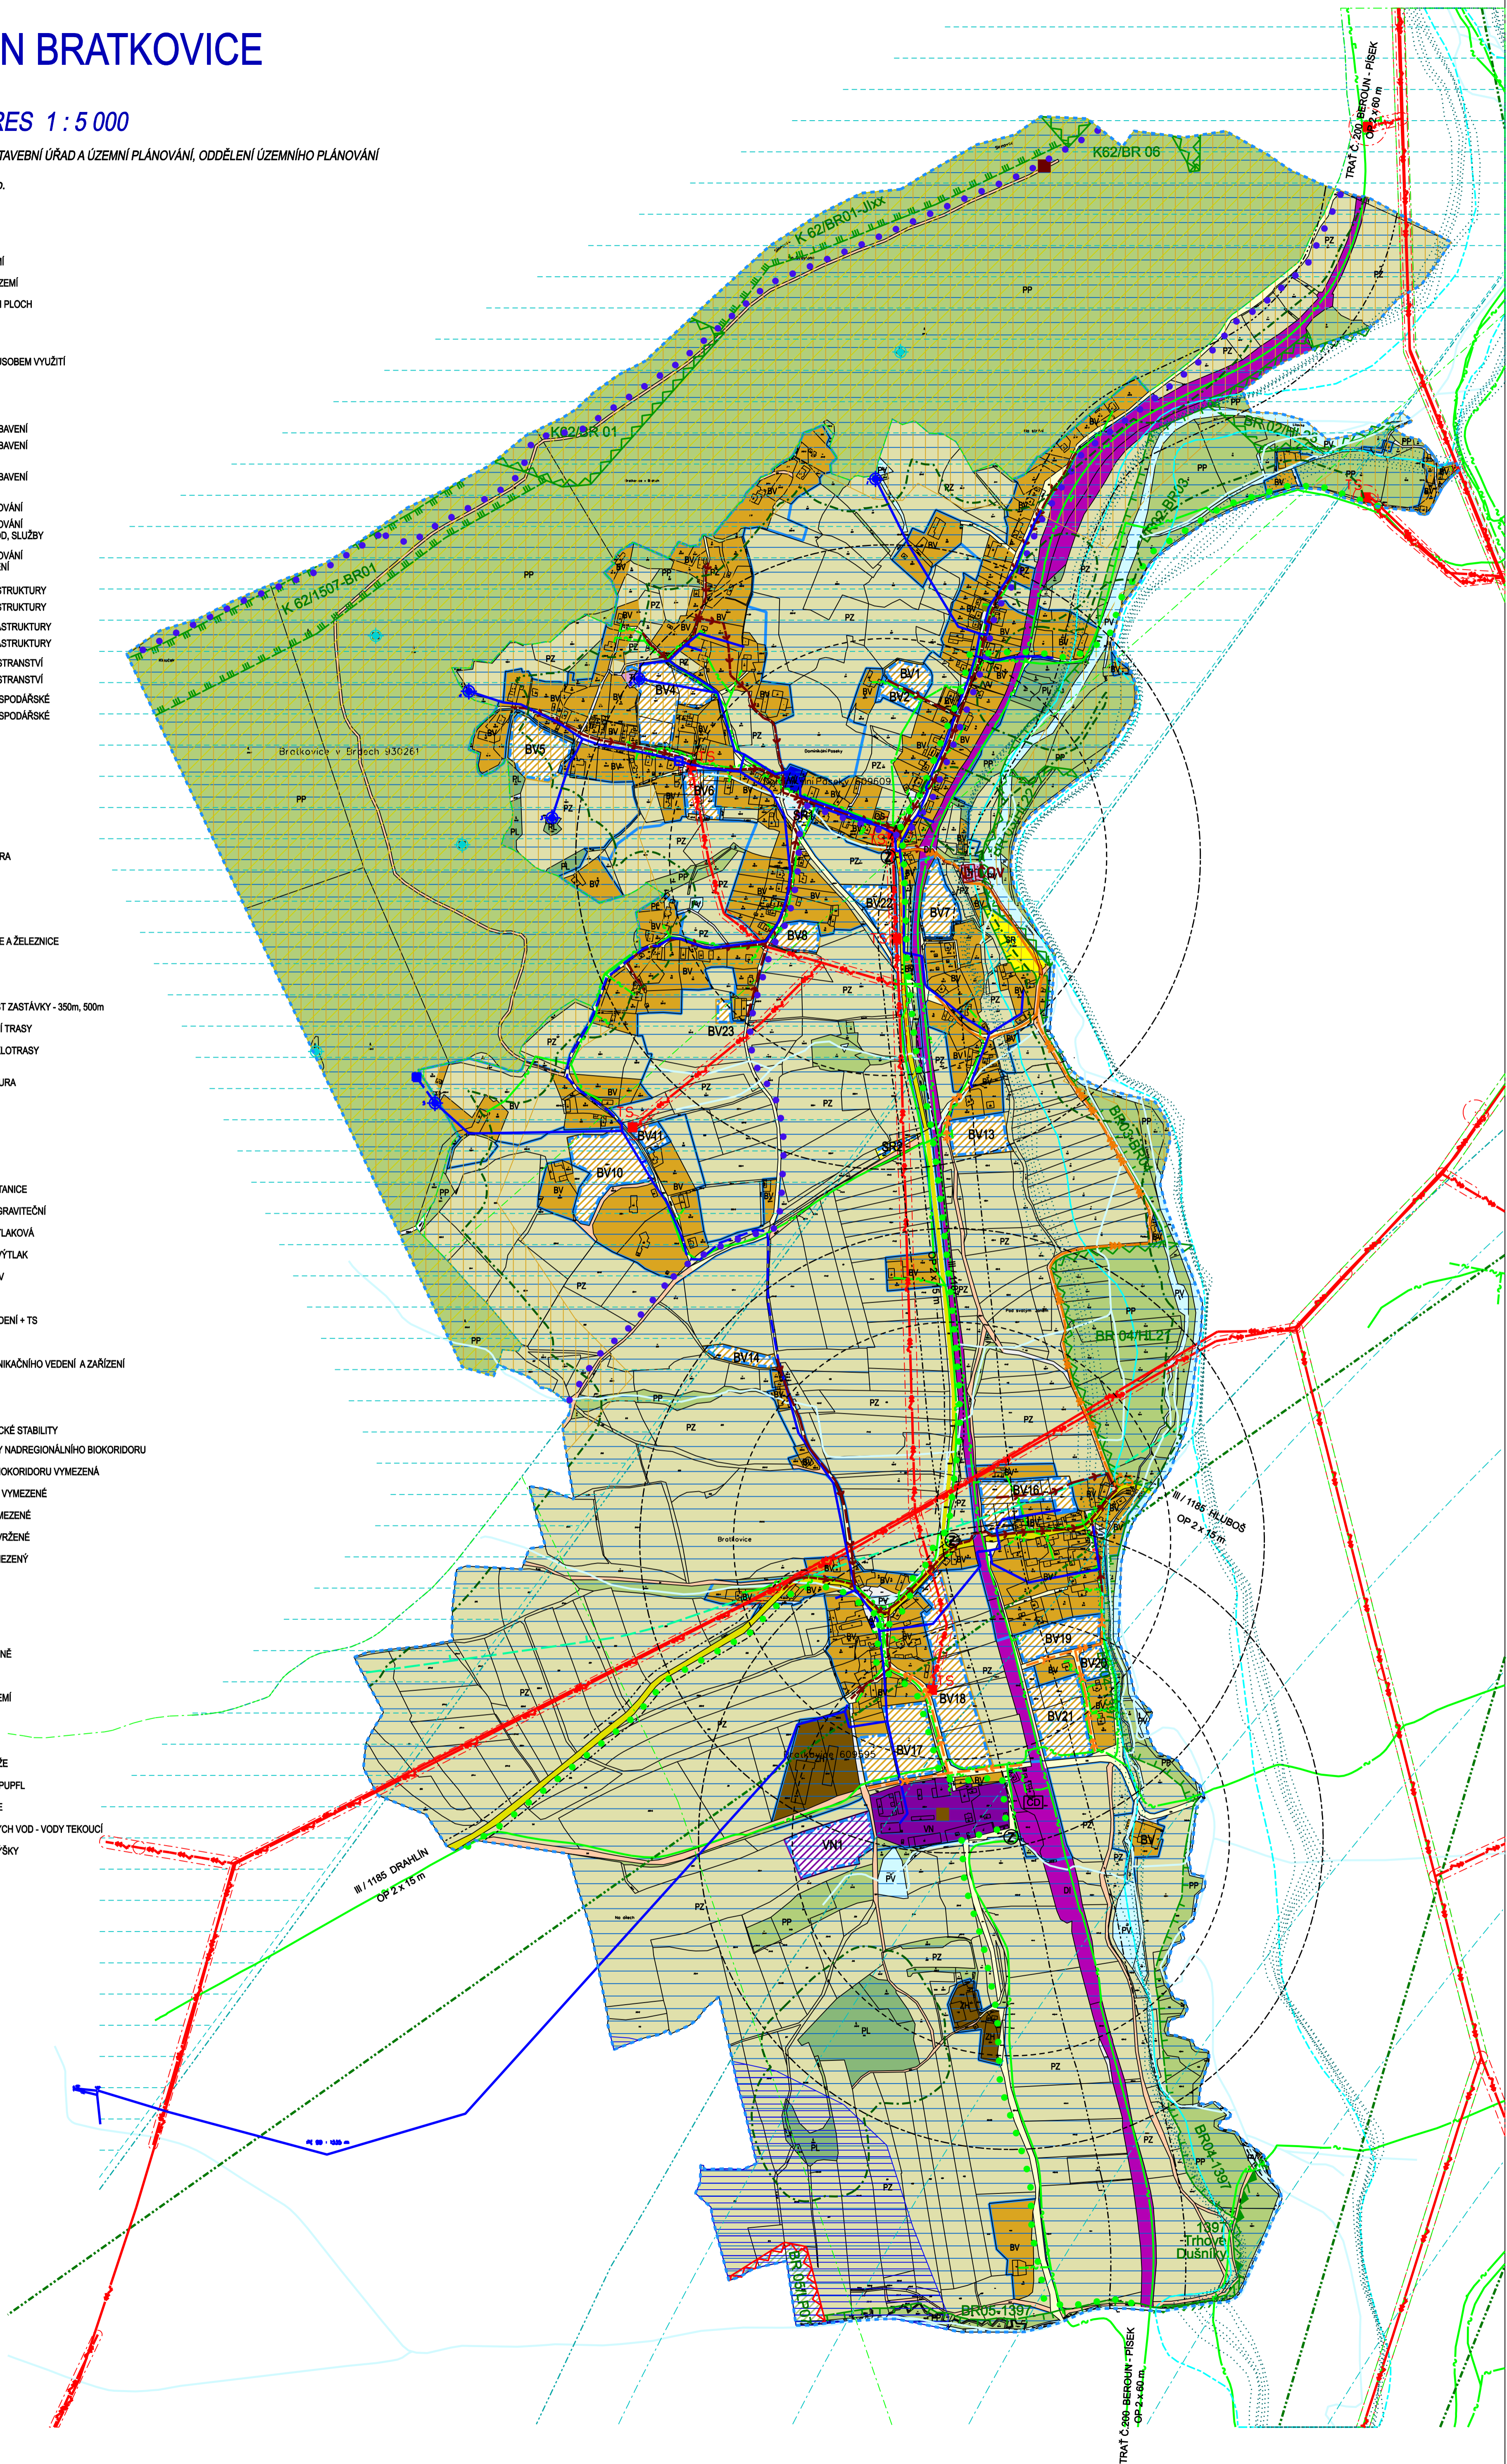

TRAT C. 200 - BEROUN - PÍSEK
OP 2 x 40m