


ÚZEMNÍ PLÁN CHRAŠTICE

08/2021

KOORDINAČNÍ VÝKRES 1 : 5000

PORUČOVATEL: MĚÚ PŘÍBRAM, ODBOR STAVEBNÍ ÚŘAD A ÚZEMNÍ PLÁNOVÁNÍ, ODDĚLENÍ ÚZEMNÍHO PLÁNOVÁNÍ
ZPRACOVATEL: IAN PÍČKA STUDIO s.r.o.

ZÁZNAM O ÚČINNOSTI	
Gradační a právní opatření:	Územní plán Chraštica
Mapy ÚP vydat:	Zastupitelstvo obce Chraštica
Datum nabývací účinnosti:	
Operativní účelí nebo pokračování:	
Jména a příjmení:	Vojtěch Vavřina vedoucí oddělení územního plánování
Funkce:	Měsíslav Píčka
Podpis a otisk úředního razítka:	

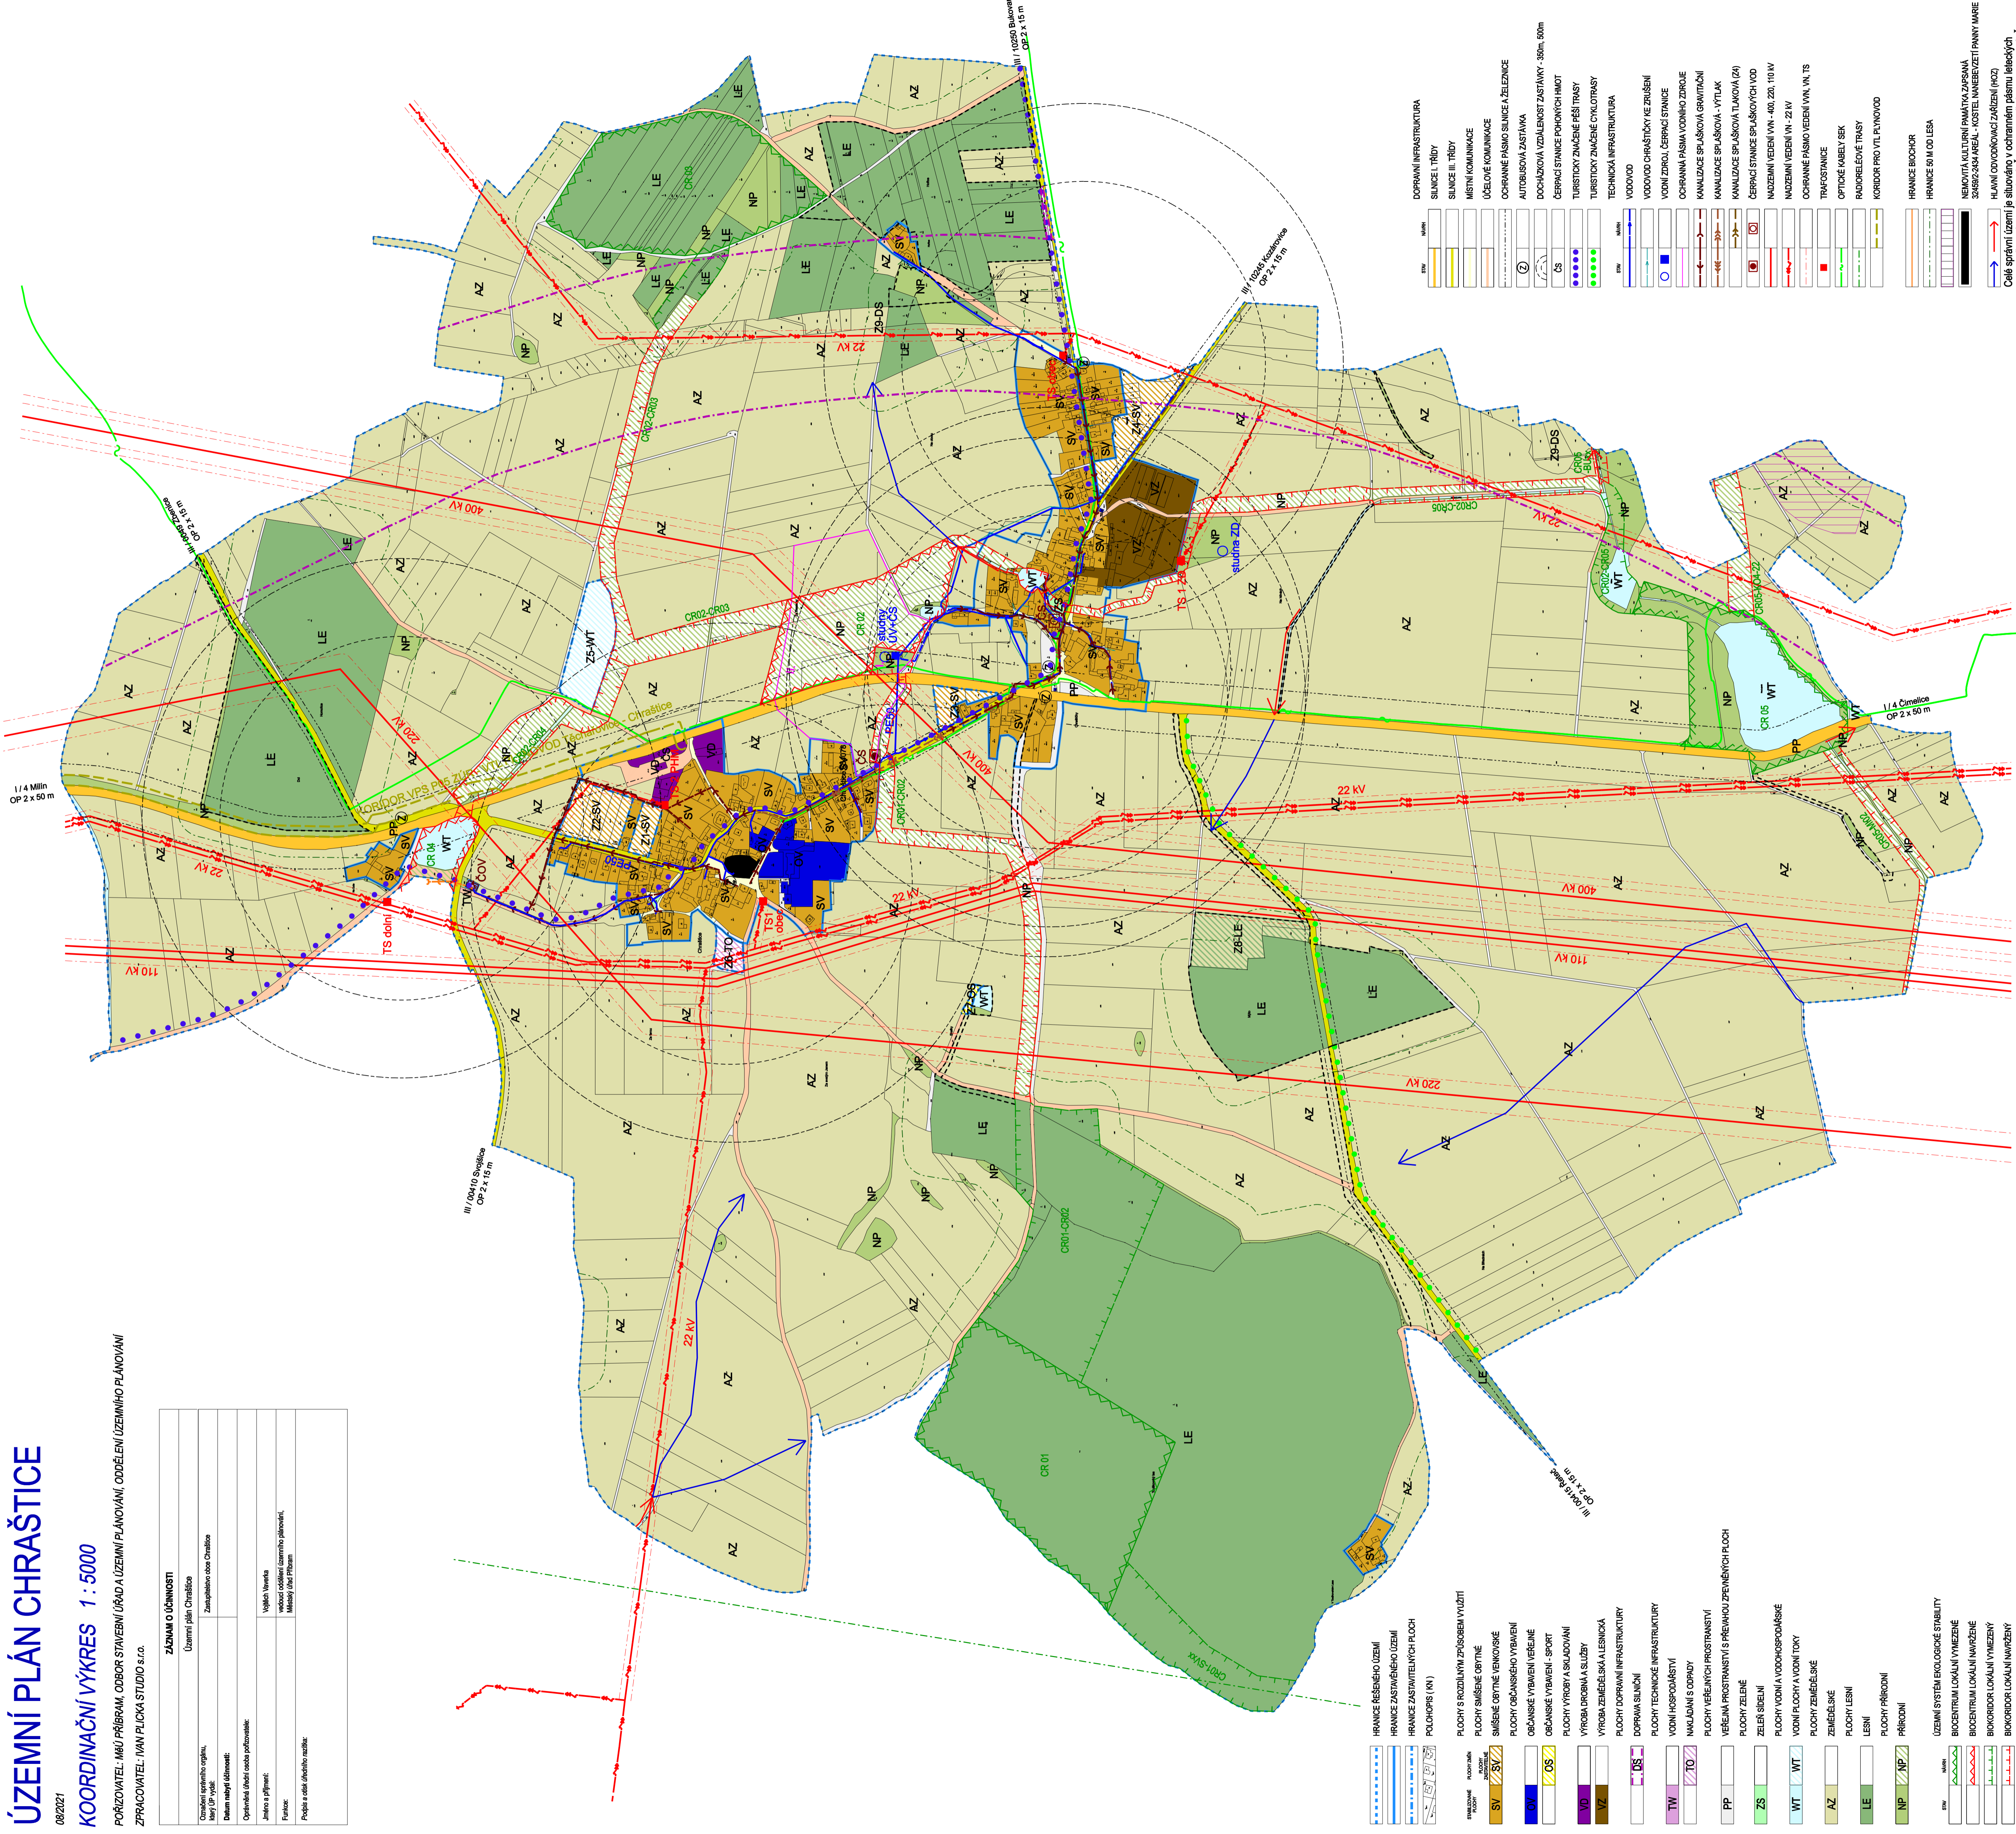

- HRANICE ŘEŠENÉHO ÚZEMÍ
- HRANICE ZASTAVĚNÉHO ÚZEMÍ
- HRANICE ZASTAVĚNÝCH PLOCH
- POLHOŘPIS (NP)
- PLOCHY S ROZDÍLNÝM ZPŮSOBEM VYUŽITÍ
- PLOCHY SMÍŠENÉ OBYTNÉ
- SMÍŠENÉ OBYTNÉ VENKOVSKÉ
- PLOCHY OBYTNÉHO VYBAVENÍ
- OBYTNÉ VYBAVENÍ VEŘEJNÉ
- OBYTNÉ VYBAVENÍ - SPORT
- PLOCHY VÝROBY A SKLADOVÁNÍ
- VÝROBA DŘEVNÁ A SLUŽBY
- VÝROBA ZEMĚDĚLSKÁ A LESNICKÁ
- PLOCHY DOPRAVNÍ INFRASTRUKTURY
- DOPRAVA SILNIČNÍ
- PLOCHY TECHNICKÉ INFRASTRUKTURY
- PLOCHY HOSPODÁŘSTVÍ
- NAKLADÁNÍ S ODPADY
- PLOCHY VEŘEJNÝCH PROSTRASTVÍ
- VEŘEJNÁ PROSTRASTVÍ S PŘEVÁHOU ZPĚVNĚNÝCH PLOCH
- PLOCHY ZELENÉ
- ZELENÍ SÍDELNÍ
- PLOCHY VODNÍ A VODNÍ TOKY
- PLOCHY ZEMĚDĚLSKÉ
- ZEMĚDĚLSKÉ
- PLOCHY LESNÍ
- LESNÍ
- PLOCHY PŘÍRODNÍ
- PŘÍRODNÍ
- ÚZEMNÍ SYSTÉM EKOLOGICKÉ STABILITY
- BIOCENTRUM LOKÁLNÍ VYMEZENÉ
- BIOCENTRUM LOKÁLNÍ NEVYMEZENÉ
- BIOKORIDOR LOKÁLNÍ VYMEZENÝ
- BIOKORIDOR LOKÁLNÍ NEVYMEZENÝ
- INTERAKČNÍ PRVKY

- DOPRAVNÍ INFRASTRUKTURA
- SILNICE I. TŘÍDY
- SILNICE II. TŘÍDY
- MÍSTNÍ KOMUNIKACE
- ÚČELOVÉ KOMUNIKACE
- OCHEPNÉ PÁSMA SILNICE A ŽELEZNICE
- AUTOBUSOVÁ ZASTÁVKA
- DOCHÁZKOVÁ VZDÁLENOST ZASTÁVKY - 50m, 500m
- ČERPAČI STANICE POHONNÝCH HMOT
- TURISTICKÝ ZNAČENÉ PĚŠÍ TRASY
- TURISTICKÝ ZNAČENÉ CYKLOTRASY
- TECHNICKÁ INFRASTRUKTURA
- VODOVOD
- VODOVOD CHRAŠTICKÝ KE ZRUŠENÍ
- VODNÍ ZDROJ, ČERPAČI STANICE
- OCHEPNÁ PÁSMA VODNÍHO ZDROJE
- KANALIZACE SPLAŠKOVÁ GRANTOVÁNÍ
- KANALIZACE SPLAŠKOVÁ - VYTĚK
- KANALIZACE SPLAŠKOVÁ TLAKOVÁ (Z4)
- ČERPAČI STANICE SPLAŠKOVÝCH VOD
- NADZEMNÍ VEDENÍ VN - 400, 220, 110 KV
- NADZEMNÍ VEDENÍ VN - 22 KV
- OCHEPNÉ PÁSMA VEDENÍ VN, VN, TS
- TRAFOSTANICE
- OPTICKÉ KABELY SEK
- RADIOVÉ TRASY
- KORIDOR PRO VTL PLUVOD
- HRANICE BIOKORIDOR
- HRANICE 50 M OD LEŠA
- NEMOVITÁ KULTURNÍ PAMÁTKA ZAPSANÁ 324982-2434 AREÁL - KOSTEL NANEBOVZETÍ PANNY MARIE
- HLAVNÍ ODVOZOVACÍ ZAŘÍZENÍ (MOZ)
- Celé správní území je situováno v ochranném pásmu leteckých zabezpečovacích zařízení MO CR a ve vzdáleném prostoru MO CR.