

Technická infrastruktura

- nadzemní vedení VN 22 kV
- kabelové vedení VN 22 kV
- trafostanice
- STL plynovod
- komunikační vedení
- komunikační zařízení
- radiové směrové spoje
- čistírna odpadních vod
- vodovod
- vodojem / čerpací stanice vodovodu / úpravná voda / vodní zdroj


Limity využití území

- novovělá kulturní památka
- území s archeologickými nálezky
- přírodní park Hřebeny
- chráněná krajinná oblast Brdy
- chráněná krajinná oblast - I. zóna
- chráněná krajinná oblast - II. zóna
- chráněná krajinná oblast - III. zóna
- evropsky významná lokalita
- přírodní památka Vinice
- ochranné pásmo přírodní památky
- památný strom
- vzdálenost 50 m od okraje lesa
- lesy ochranné
- lesy zvláštního určení
- migračně významné území
- ochranné pásmo silnice
- ochranné pásmo železnice
- ochranné pásmo rádiového směrového spoje
- ochranné pásmo komunikačního vedení MO ČR - pro nadzemní výstavbu
- ochranné pásmo komunikačního vedení MO ČR - pro podpovrchové stavby a zemní práce
- objekt zvláštního pro obranu státu (MO ČR)
- ochranné pásmo elektrického vedení VN 22 kV
- ochranné pásmo trafostanice
- ochranné pásmo vodního zdroje - I. stupeň
- ochranné pásmo vodního zdroje - II. stupeň
- ochranné pásmo vodního zdroje - III. stupeň
- aktivní zóna záplavového území
- záplavové území s periodicitou 100 let
- území zvláštní povodně pod vodním dílem
- poddolované území
- staré důlní dílo

Plochy s rozdílným způsobem využití

- Zastavěné území a zastavitelné plochy
- BH-S PLOCHY BYDLENÍ v bytových domech
 - BV-S PLOCHY BYDLENÍ v rodinných domech - venkovské
 - BVo-S PLOCHY BYDLENÍ v rodinných domech - venkovské s ochranným režimem
 - SV-S PLOCHY SMÍŠENÉ OBYTNÉ venkovské
 - SC-S PLOCHY SMÍŠENÉ OBYTNÉ v centrech měst
 - OV-S PLOCHY OBČANSKÉHO VYBAVENÍ
 - OS-S PLOCHY OBČANSKÉHO VYBAVENÍ tělovýchovná a sportovní zařízení
 - OH-S PLOCHY OBČANSKÉHO VYBAVENÍ hřbitovy
 - RI-S PLOCHY REKREACE plochy staveb pro individuální rekreaci
 - PV-S PLOCHY VEŘEJNÝCH PROSTRANSTVÍ
 - ZV-S PLOCHY VEŘEJNÝCH PROSTRANSTVÍ veřejná zeleň
 - ZO-S PLOCHY ZELENÉ soukromá a vyhrazená
 - ZS-S PLOCHY ZELENÉ ochranná a izolační
 - ZP-S PLOCHY ZELENÉ přírodního charakteru
 - VL-S PLOCHY VÝROBY A SKLADOVÁNÍ lehký průmysl
 - VZ-S PLOCHY VÝROBY A SKLADOVÁNÍ zemědělská výroba
 - X-S PLOCHY SPECIFICKÉ území Armády ČR
 - TI-S PLOCHY TECHNICKÉ INFRASTRUKTURY
 - Tlx-S PLOCHY TECHNICKÉ INFRASTRUKTURY území CHKO
 - DS-S PLOCHY DOPRAVNÍ INFRASTRUKTURY silniční
 - DSm-S PLOCHY DOPRAVNÍ INFRASTRUKTURY místní komunikace
 - DSu-S PLOCHY DOPRAVNÍ INFRASTRUKTURY účelové komunikace
 - DZ-S PLOCHY DOPRAVNÍ INFRASTRUKTURY železniční
- Plochy přírody a krajiny
- W-S PLOCHY VODNÍ A VODOHOSPODÁŘSKÉ orná půda
 - NZo-S PLOCHY ZEMĚDĚLSKÉ trvalé travní porosty
 - NZl-S PLOCHY ZEMĚDĚLSKÉ plochy určené k plnění funkcí lesa
 - NL-S PLOCHY SMÍŠENÉ NEZASTAVĚNÉHO ÚZEMÍ přírodní
 - NSp-S PLOCHY SMÍŠENÉ NEZASTAVĚNÉHO ÚZEMÍ rekreační
 - NSr-S PLOCHY SMÍŠENÉ NEZASTAVĚNÉHO ÚZEMÍ zemědělské
 - NSz-S PLOCHY SMÍŠENÉ NEZASTAVĚNÉHO ÚZEMÍ zemědělské
 - NSpx-S PLOCHY PŘÍRODNÍ území CHKO

- Seznam nemovitých kulturních památek
- Významné opěvněné sídliště - hradiště Plešivec, archeologické stopy, Jince, Rejčkovice (4578102-2629)
 - Kostel sv. Mikuláše, Jince (200002-2440)
 - Železářna - Vysoká Huť, Jince, č.p. 7 (2459802-2441)
 - Zámek - pozdější dvůr a stodolna, Jince, Stávka 111 (455990-2963)

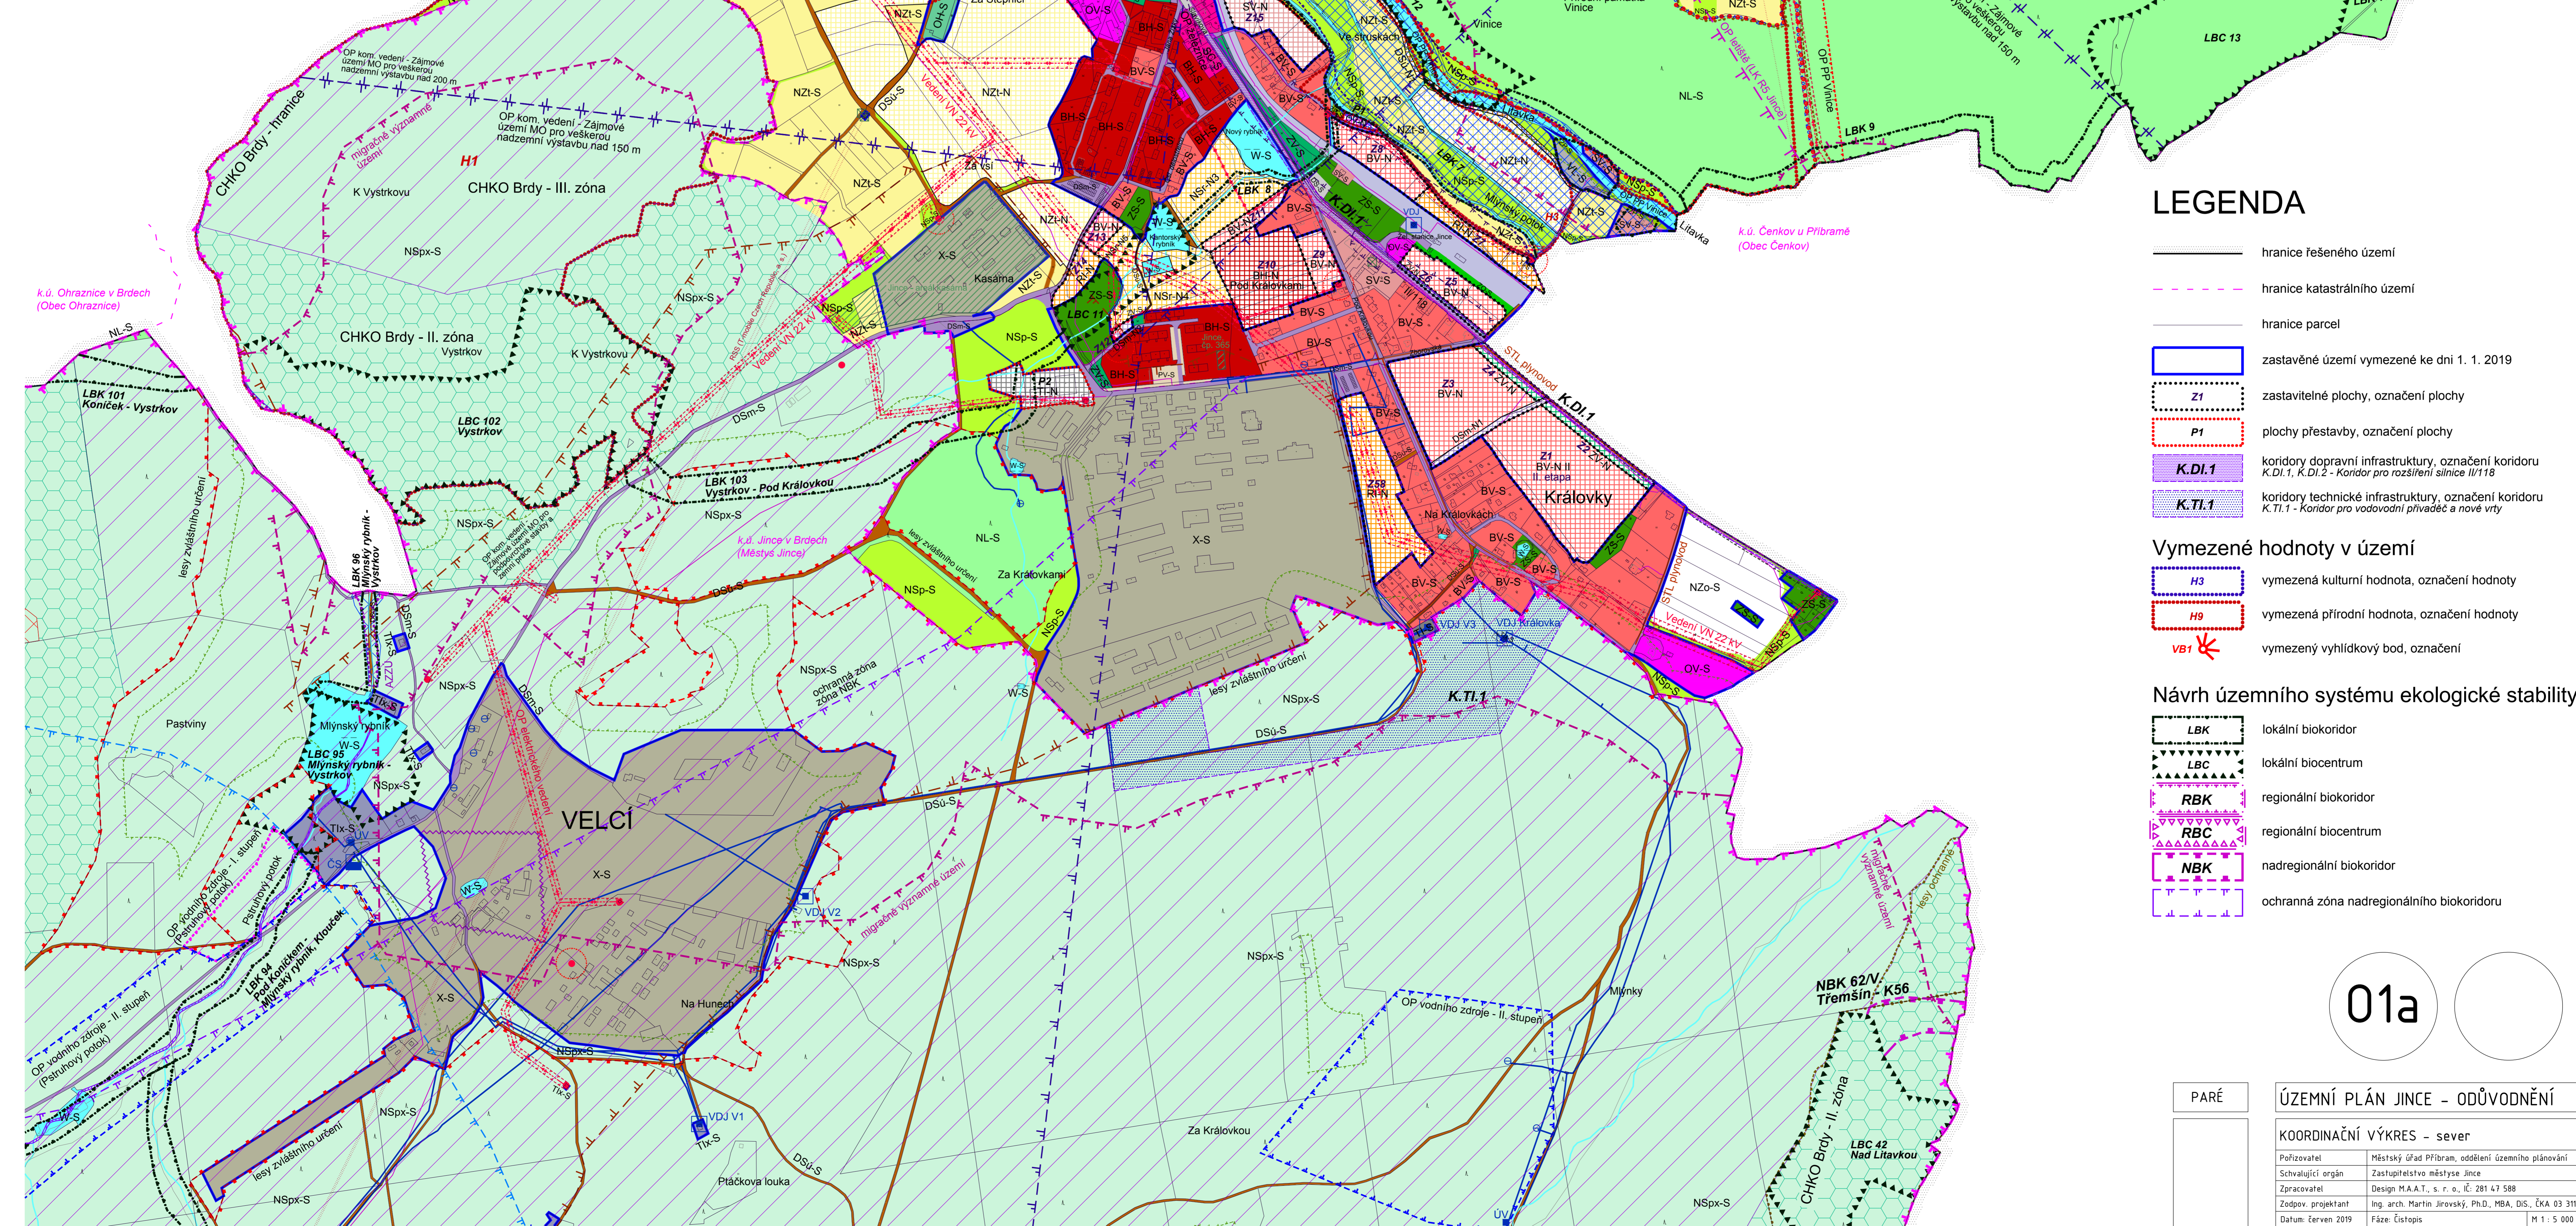

LEGENDA

- hranice řešeného území
- hranice katastrálního území
- hranice parcel
- zastavěné území vymezené ke dni 1. 1. 2019
- zastavitelné plochy, označení plochy
- plochy přestavby, označení plochy
- K.Dl.1 koridory dopravní infrastruktury, označení koridoru K.Dl.1, K.Dl.2 - Koridor pro rozšíření silnice M115
- K.Tl.1 koridory technické infrastruktury, označení koridoru K.Tl.1 - Koridor pro vodovodní příslušenství a nové vřty
- Vymezené hodnoty v území
- H2 vymezená kulturní hodnota, označení hodnoty
- H9 vymezená přírodní hodnota, označení hodnoty
- VB1 vymezený vřtítkový bod, označení

Návrh územního systému ekologické stability

- LBK lokální biokoridor
- LBC lokální biozentrum
- RBK regionální biokoridor
- RBC regionální biozentrum
- NBK nadregionální biokoridor
- ochranná zóna nadregionálního biokoridoru